





SEZIONE G-G'

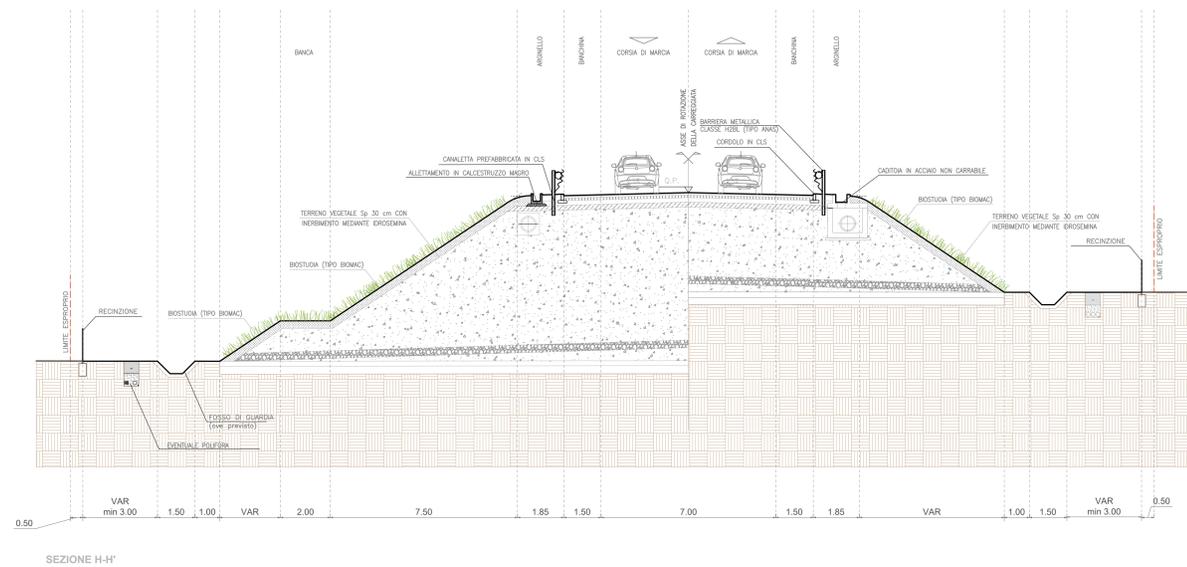

SEZIONE H-H'

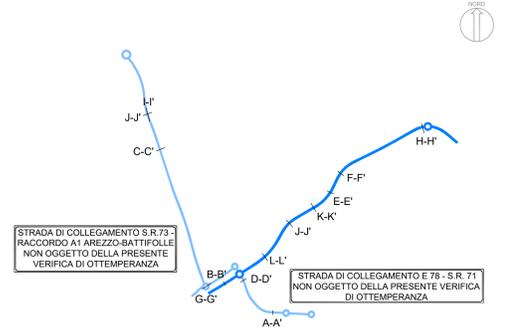

key-map

Legenda

INTERVENTO DI PROGETTO

INTERVENTO VEGETAZIONALE

- Filare di Quercia
- Filare di Carpino nero
- Gruppi di Ligustrum
- Gruppo di Viburnum
- Gruppo di alberi misto
- Filare di Ciliegio carino
- Filare di Silquastro
- Filare di Cipresso
- Filare di Roverella
- Siepe di Ligustrum
- Siepe di Viburnum
- Siepe arbustiva mista
- Siepe arbustiva mista con Prunus
- Siepe arbustiva mista con Acero
- Siepe termofila
- Fascia ripariale mista
- Fascia ripariale di arbusti
- Fascia tampone
- Filare fruttifero
- Fascia d'invito ai sottopassi per la fauna

**Sanas**  
GRUPPO FS ITALIANE

Direzione Progettazione e Realizzazione Lavori

**E78 GROSSETO - FANO**  
Tratto Nodo di Arezzo – Selci – Lama (E45) –  
Palazzo del Pero – Completamento

**PROGETTO DEFINITIVO** FI 509

**ANAS - DIREZIONE PROGETTAZIONE E REALIZZAZIONE LAVORI**

<p><b>IL GEOLOGO</b></p> <p>Dott. Geol. Marco Leonardi della Regione Lazio n. 1541</p> <p><b>COORDINATORE PER LA SICUREZZA IN FASE DI PROGETTAZIONE</b></p> <p>Arch. Santo Salvatore Vermiglio Ordine Architetti Provincia di Poggio Calabro n. 1270</p> <p>VISTO IL RESP. DEL PROCEDIMENTO Ing. Francesco Pisani</p>	<p><b>I PROGETTISTI SPECIALISTICI</b></p> <p>Ing. Ambrogio Signorelli Ordine Ingegneri Provincia di Roma n. 33112</p> <p>Ing. Marco Pizzetti Ordine Ingegneri Provincia di Roma n. 82657</p> <p><b>INGENIERI PANFILI</b> SEZIONE CIVILE E AMBIENTALE SEZIONE TECNICA SEZIONE VERBALE</p> <p>Ing. Maurizio Panfili Ordine Ingegneri Provincia di Pordenone al n. 790A</p>	<p><b>PROGETTAZIONE AT:</b> (Mandatario)</p> <p><b>GPI INGEGNERIA</b> GESTIONE PROGETTI INGEGNERIA srl</p> <p><b>cooprogetti</b></p> <p><b>engeko</b></p> <p><b>AIM</b></p> <p>IL PROGETTISTA RESPONSABILE DELL'INTEGRAZIONE DELLE SCELTE SPECIALISTICHE (DPR 207/20 ART. 15 COMMA 2)</p> <p>Dott. Ing. GIORGIO GIUDICCI Ordine Ingegneri Provincia di Roma n. 14039</p>
---	--	--

**INTERVENTI DI INSERIMENTO PAESAGGISTICO E MITIGAZIONE AMBIENTALE**  
Abaco degli interventi  
Tipologia degli interventi – Sezioni Tipo Tav. 2/3

CODICE PROGETTO	NOME FILE	REVISIONE	SCALA
PROGETTO D0PFI509D22	TO0AM09AMBST02_B	B	1:100
ELAB. D0PFI509D22	T00A0AM09AMBST02		
D			
C			
B	Rev. a seguito istruttoria Prot. U. 0463887. 05-07-2022	Sett. '22	Uccellani Panfilì Guiducci
A	Emisione	Maggio '22	Uccellani Panfilì Guiducci
REV.	DESCRIZIONE	DATA	REDATTO VERIFICATO APPROVATO