



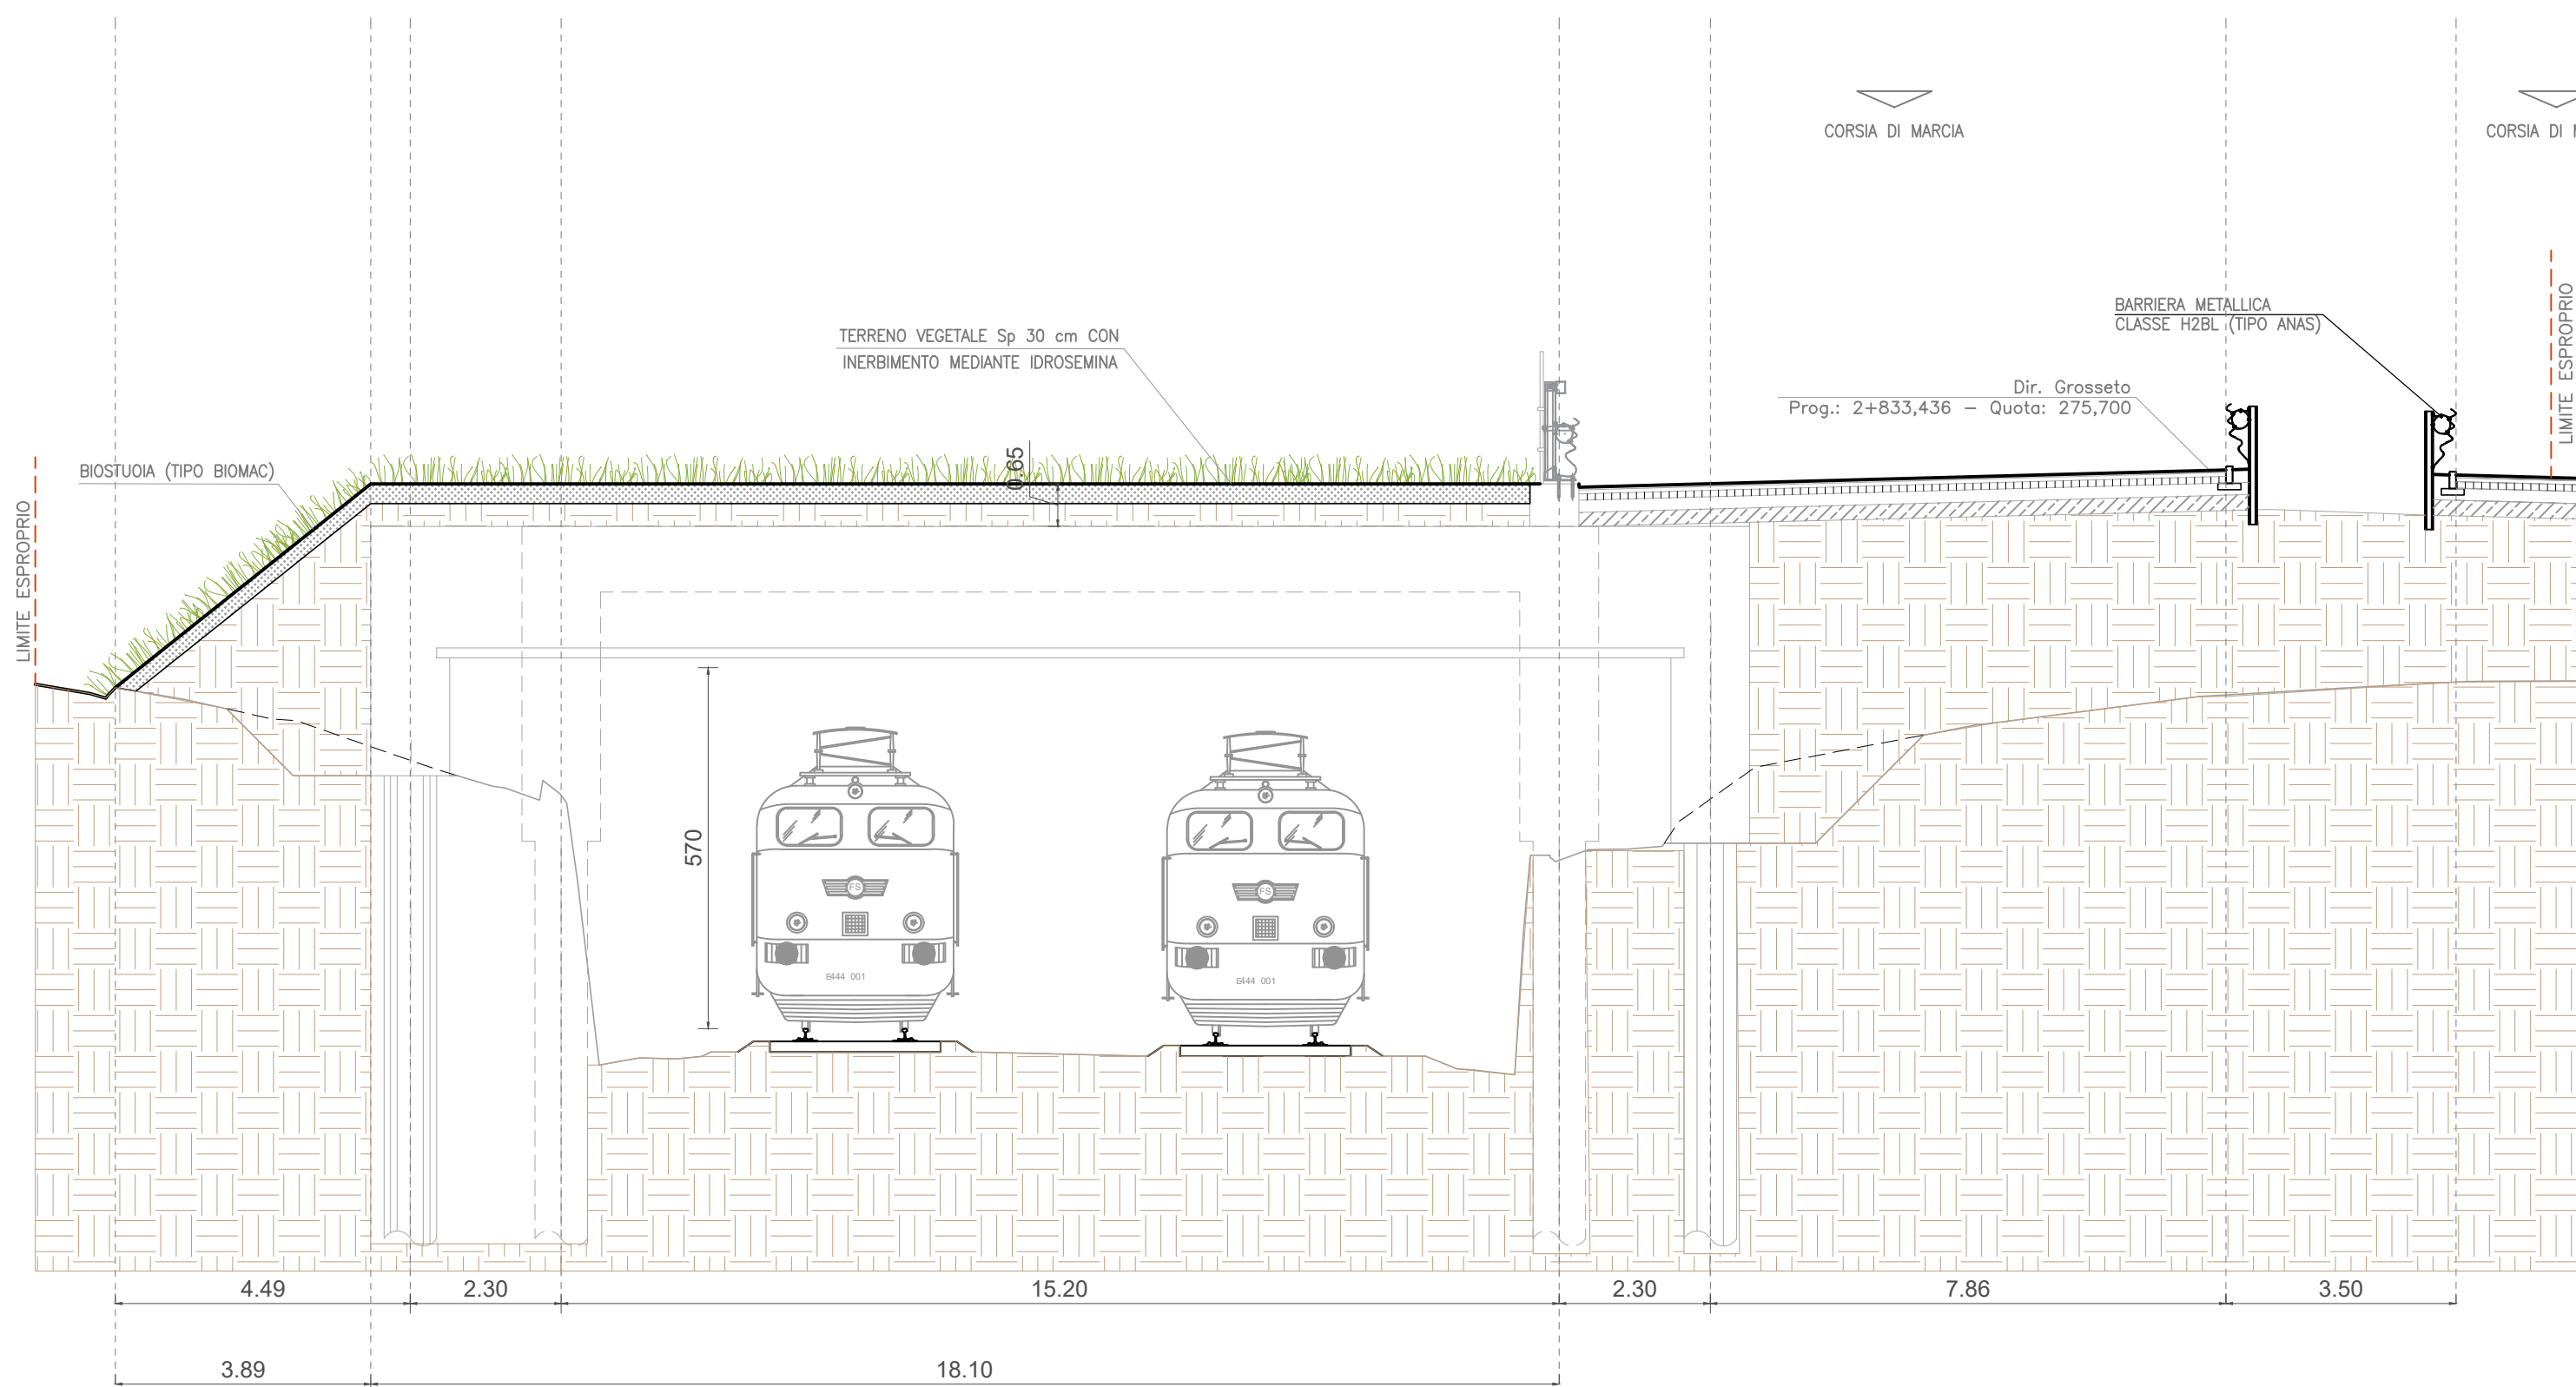



SEZIONE J - J'

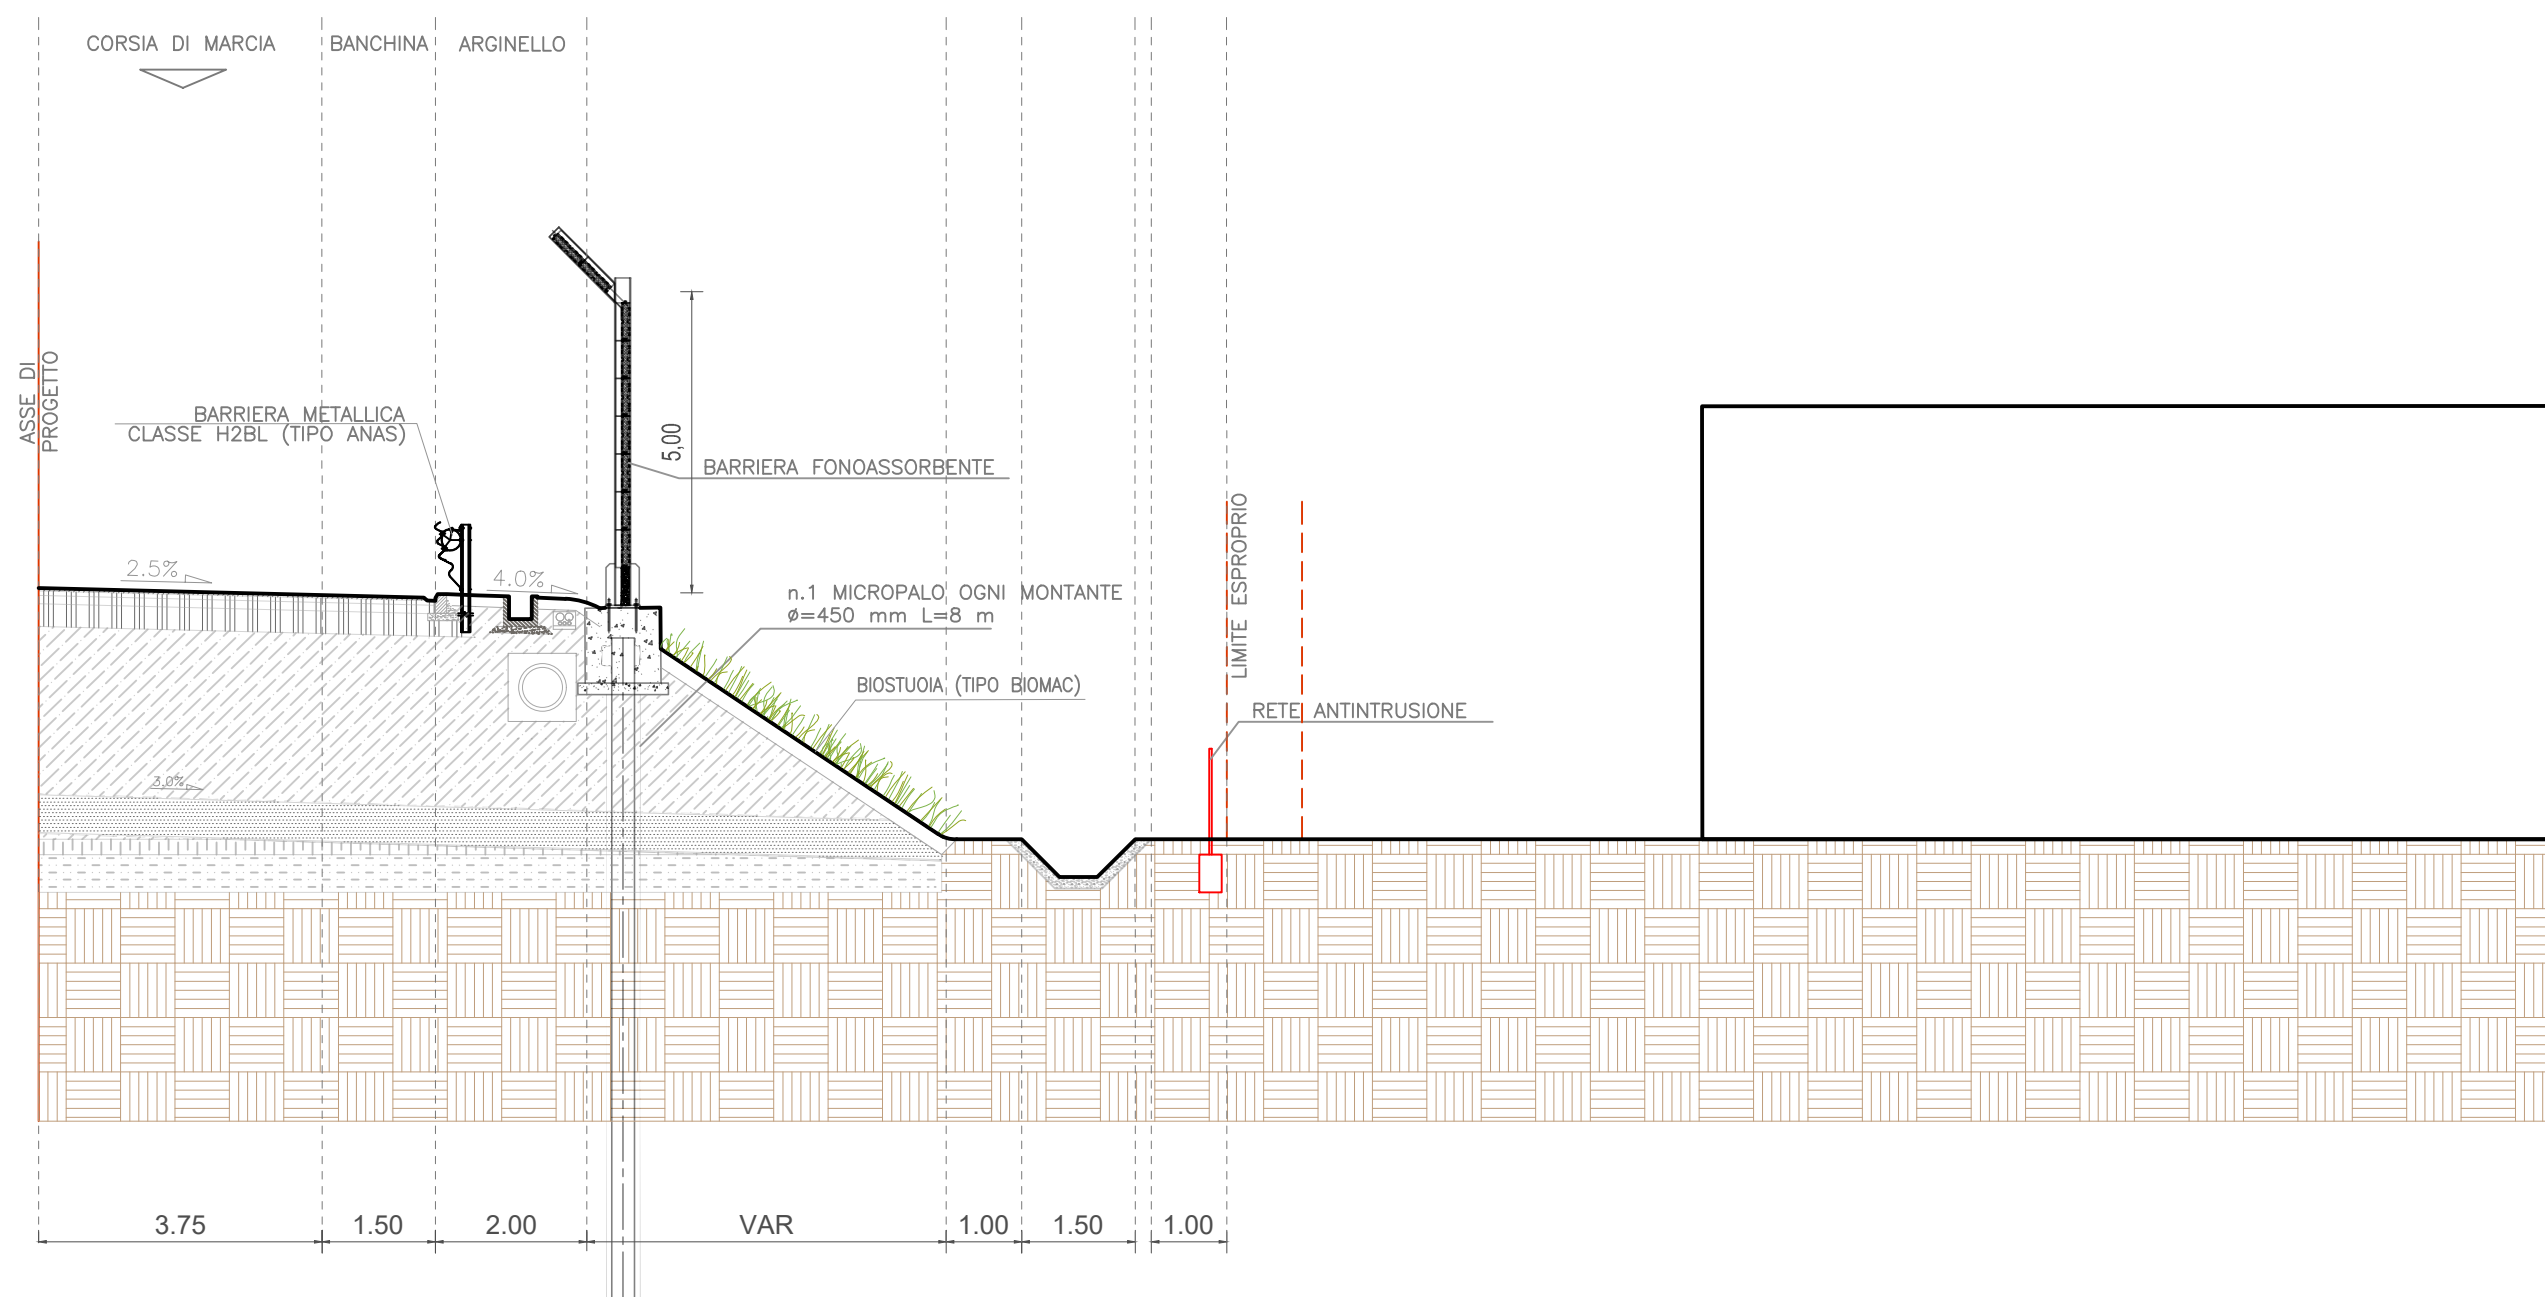

SEZIONE K - K'



SEZIONE L - L'

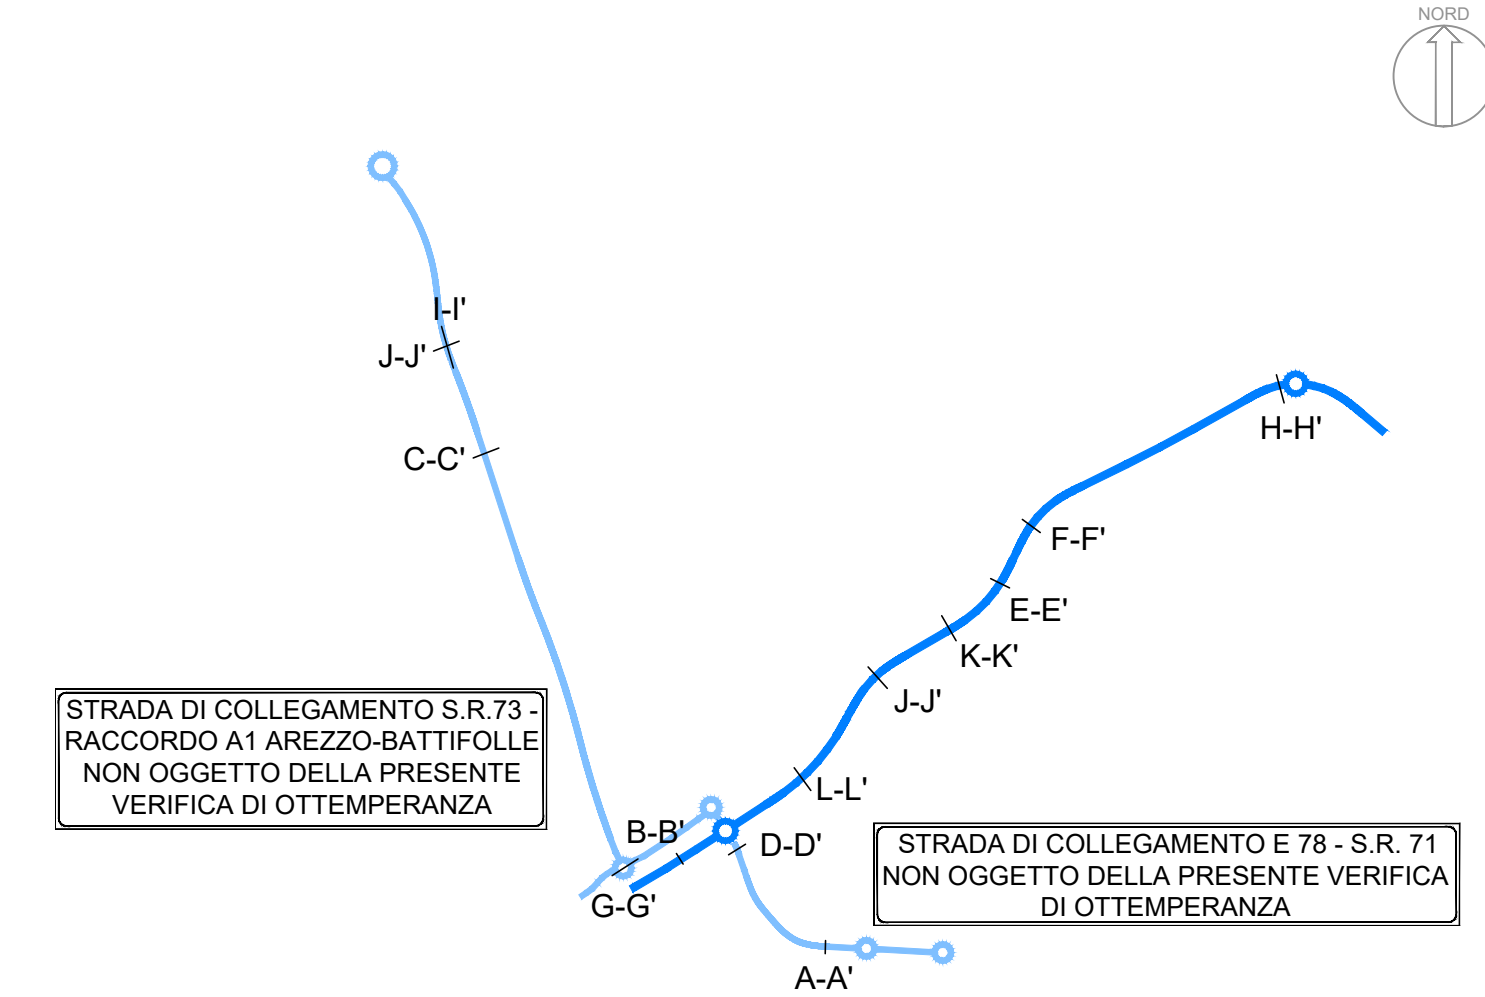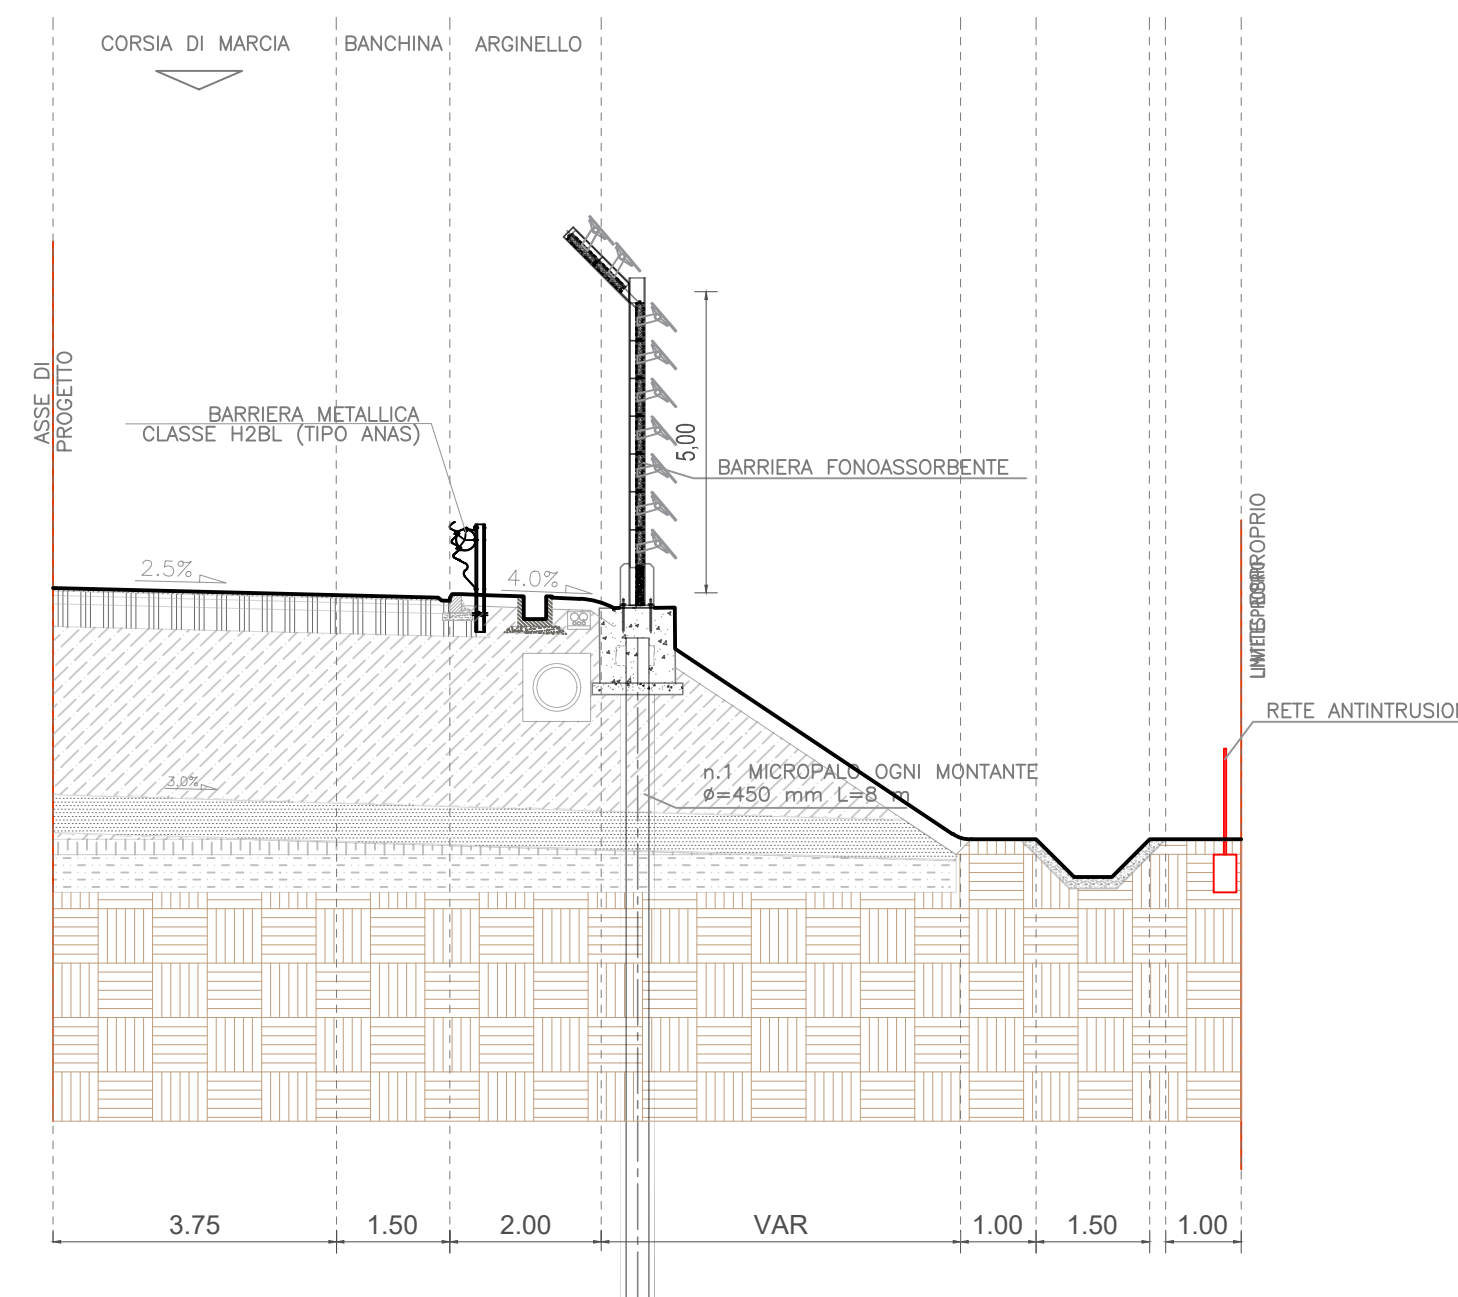

key-map

Legenda

INTERVENTO DI PROGETTO

INTERVENTO VEGETAZIONALE

- S1** Filare di Quercia
- S2** Filare di Carpino nero
- S3** Gruppi di Ligustrum
- S4** Gruppo di Viburnum
- S5** Gruppo di alberi misto
- S6** Filare di Ciliegio canino
- S7** Filare di Siliquastro
- S8** Filare di Cipresso
- S9** Filare di Roverella
- S10** Siepe di Ligustrum
- S11** Siepe di Viburnum
- S12** Siepe arbustiva mista
- S13** Siepe arbustiva mista con Prunus
- S14** Siepe arbustiva mista con Acero
- S15** Siepe termofila
- S16** Fascia ripariale mista
- S17** Fascia ripariale di arbusti
- S18** Fascia tampone
- S19** Filare fruttifero
- S20** Fascia d'invito ai sottopassi per la fauna



Direzione Progettazione e Realizzazione Lavori

E78 GROSSETO - FANO
Tratto Nodo di Arezzo – Selci – Lama (E45) –
Palazzo del Pero – Completamento

PROGETTO DEFINITIVO

FI 509

ANAS - DIREZIONE PROGETTAZIONE E REALIZZAZIONE LAVORI

IL GEOLOGO	I PROGETTISTI SPECIALISTICI	PROGETTAZIONE ATI (Mandatario)
Dott. Gen. Marco Leonardi Ordine dei geologi della Regione Lazio n. 1541 COORDINATORE PER LA SICUREZZA IN FASE DI PROGETTAZIONE	Ing. Ambrogio Signorelli Ordine Ingegneri Provincia di Roma n. 20629 Ing. Marco Piani Ordine Ingegneri Provincia di Roma n. 20629 Ing. Giuseppe Resta Ordine Ingegneri Provincia di Roma n. 20629	(Mandatario) Ing. Giuseppe Resta Ordine Ingegneri Provincia di Roma n. 20629 
Arch. Santo Salvatore Vermiglio Ordine Architetti Provincia di Reggio Calabria n. 1270 VISTO IL RESP. DEL PROCEDIMENTO Ing. Francesco Piani	Ing. Santo Salvatore Vermiglio Ordine Architetti Provincia di Reggio Calabria n. 

INTERVENTI DI INSERIMENTO PAESAGGISTICO E MITIGAZIONE AMBIENTALE
Abaco degli interventi
Tipologia degli interventi – Sezioni Tipo Tav. 3/3

CODICE PROGETTO	NOME FILE	TODAM09AMBST03_B	REVISIONE	SCALA
PROGETTO	LV/PROG	ANNO		
D	1	2009		
C				
B	Rev. a seguito istruttoria Prot. U. 0463887, 05-07-2022	Sett. '22	Uccellini	Porfili
A	Emissione	Maggio '22	Uccellini	Porfili
REV.	DESCRIZIONE	DATA	REDATTO	VERIFICATO
				APPROVATO