

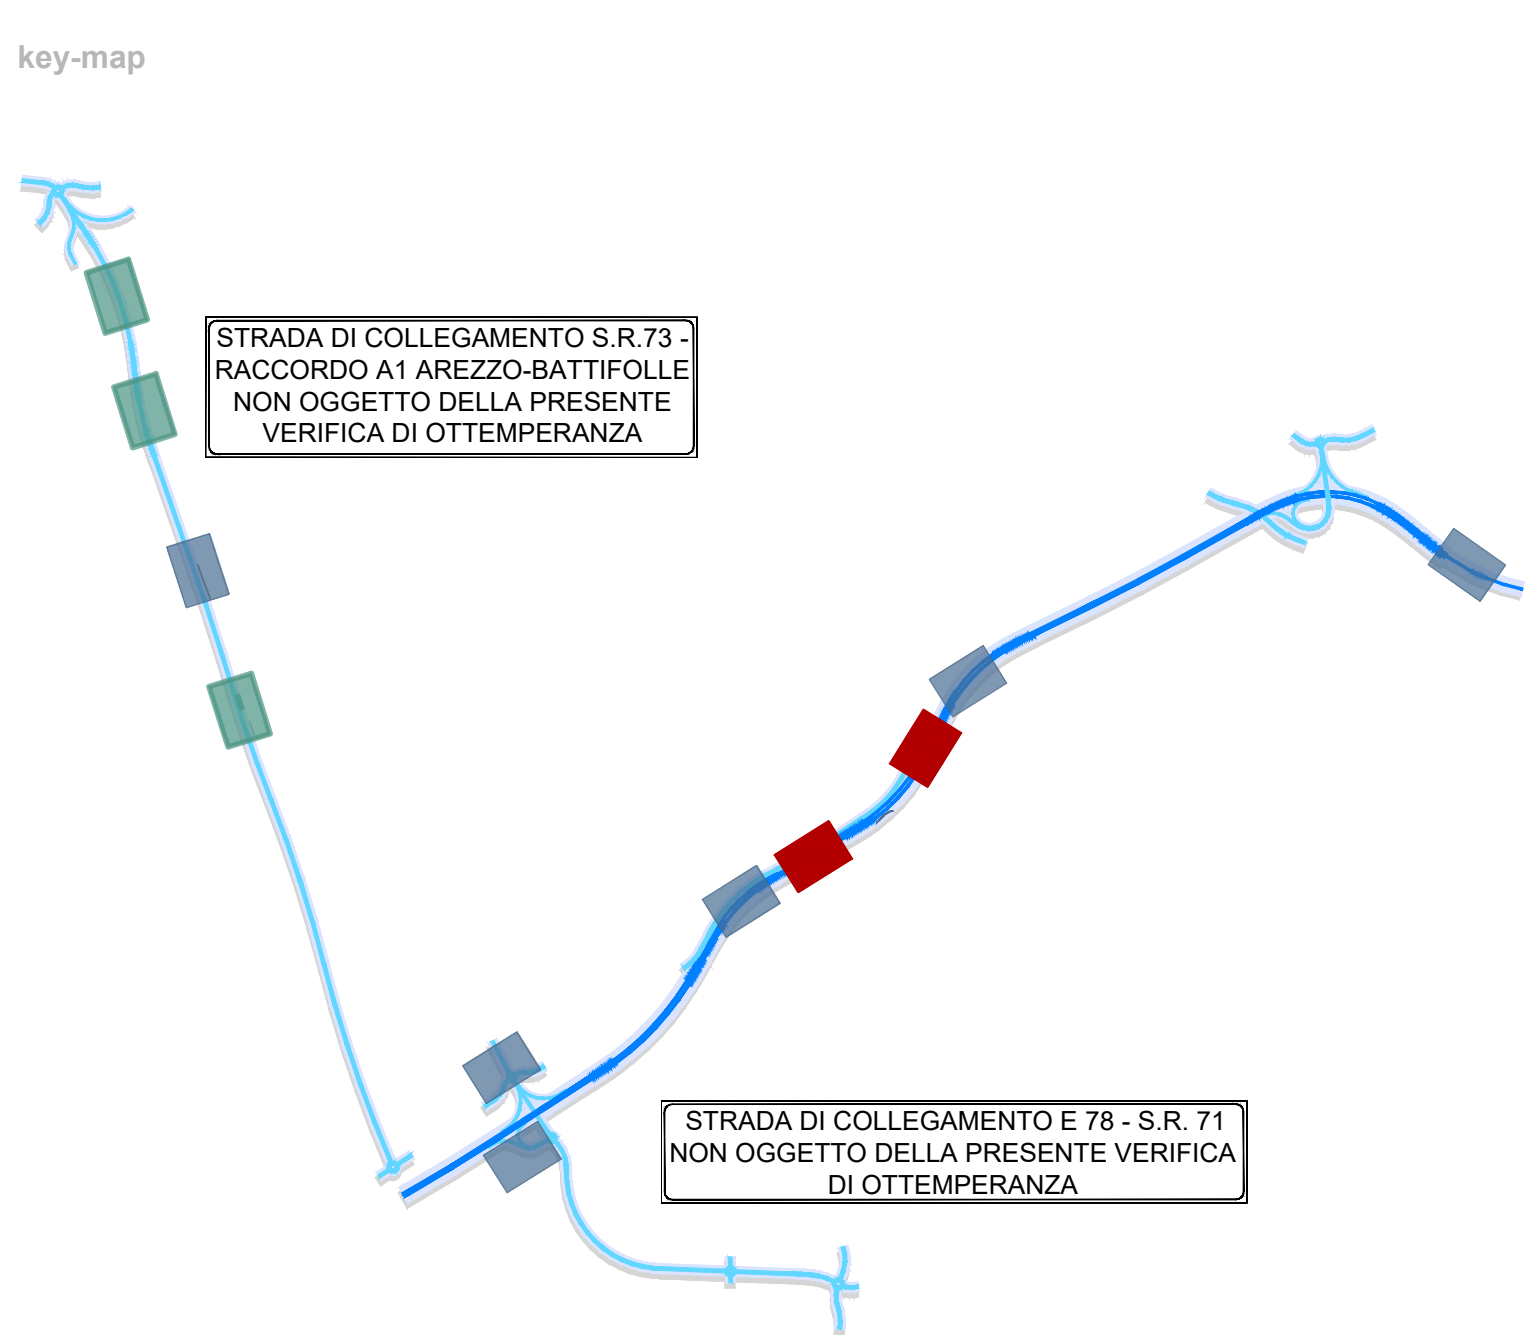
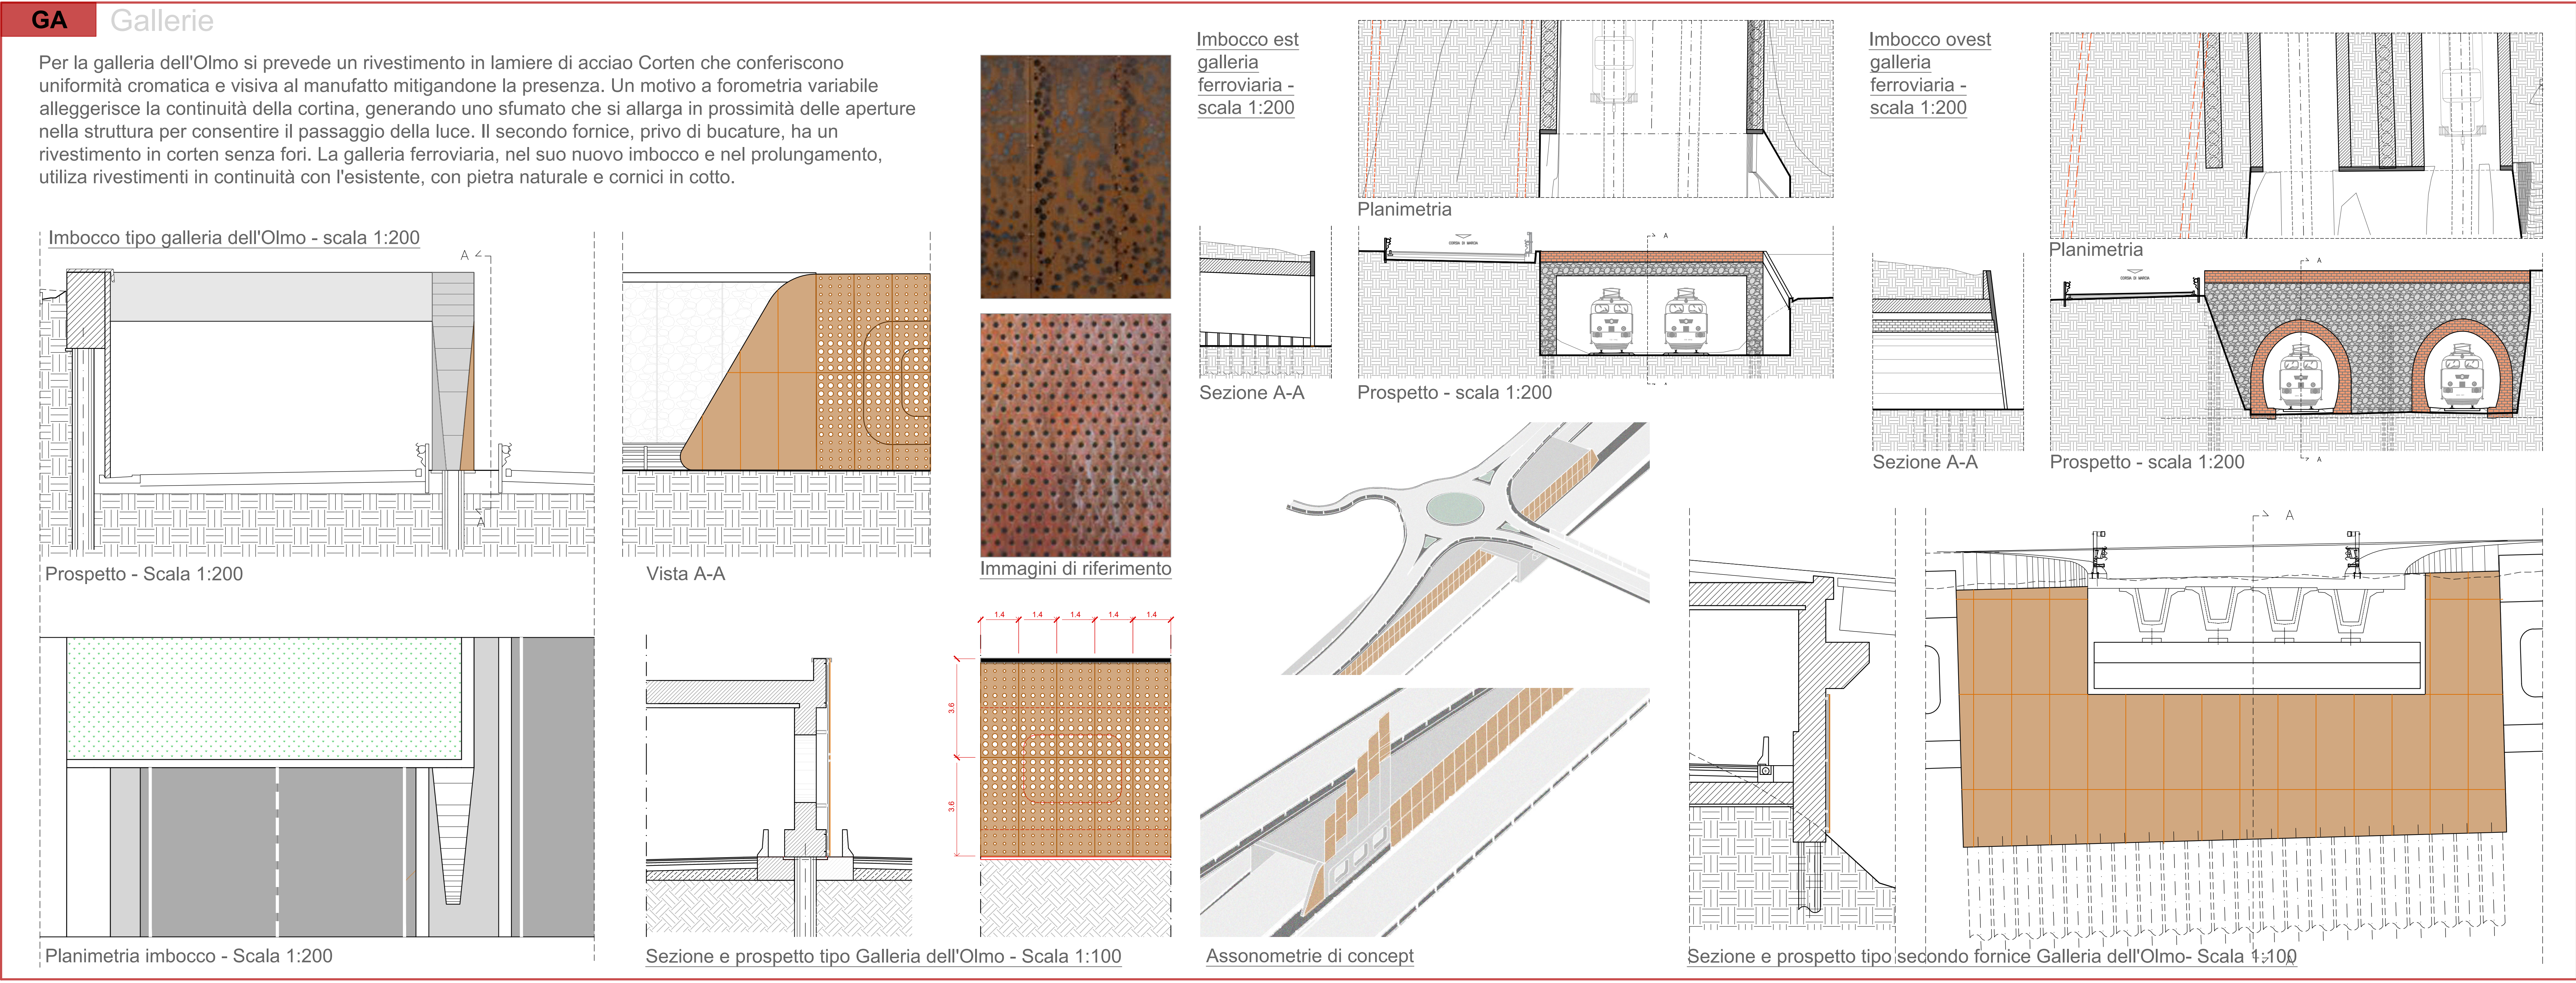


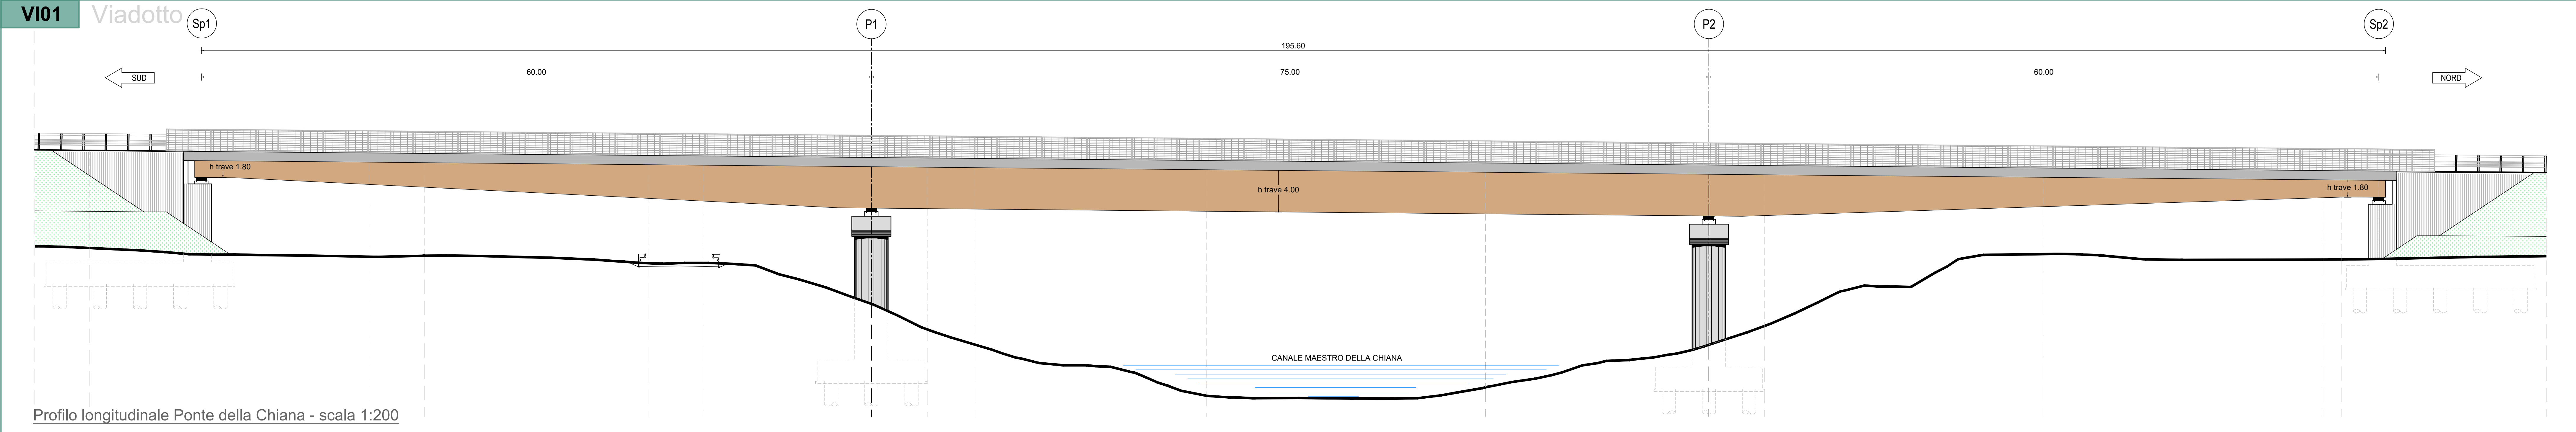

- Legenda
- OPERE ARCHITETTONICHE
- VI01** Viadotto
 - GA** Gallerie
 - OS05** Muri e paratie

OA3 Muri e paratie

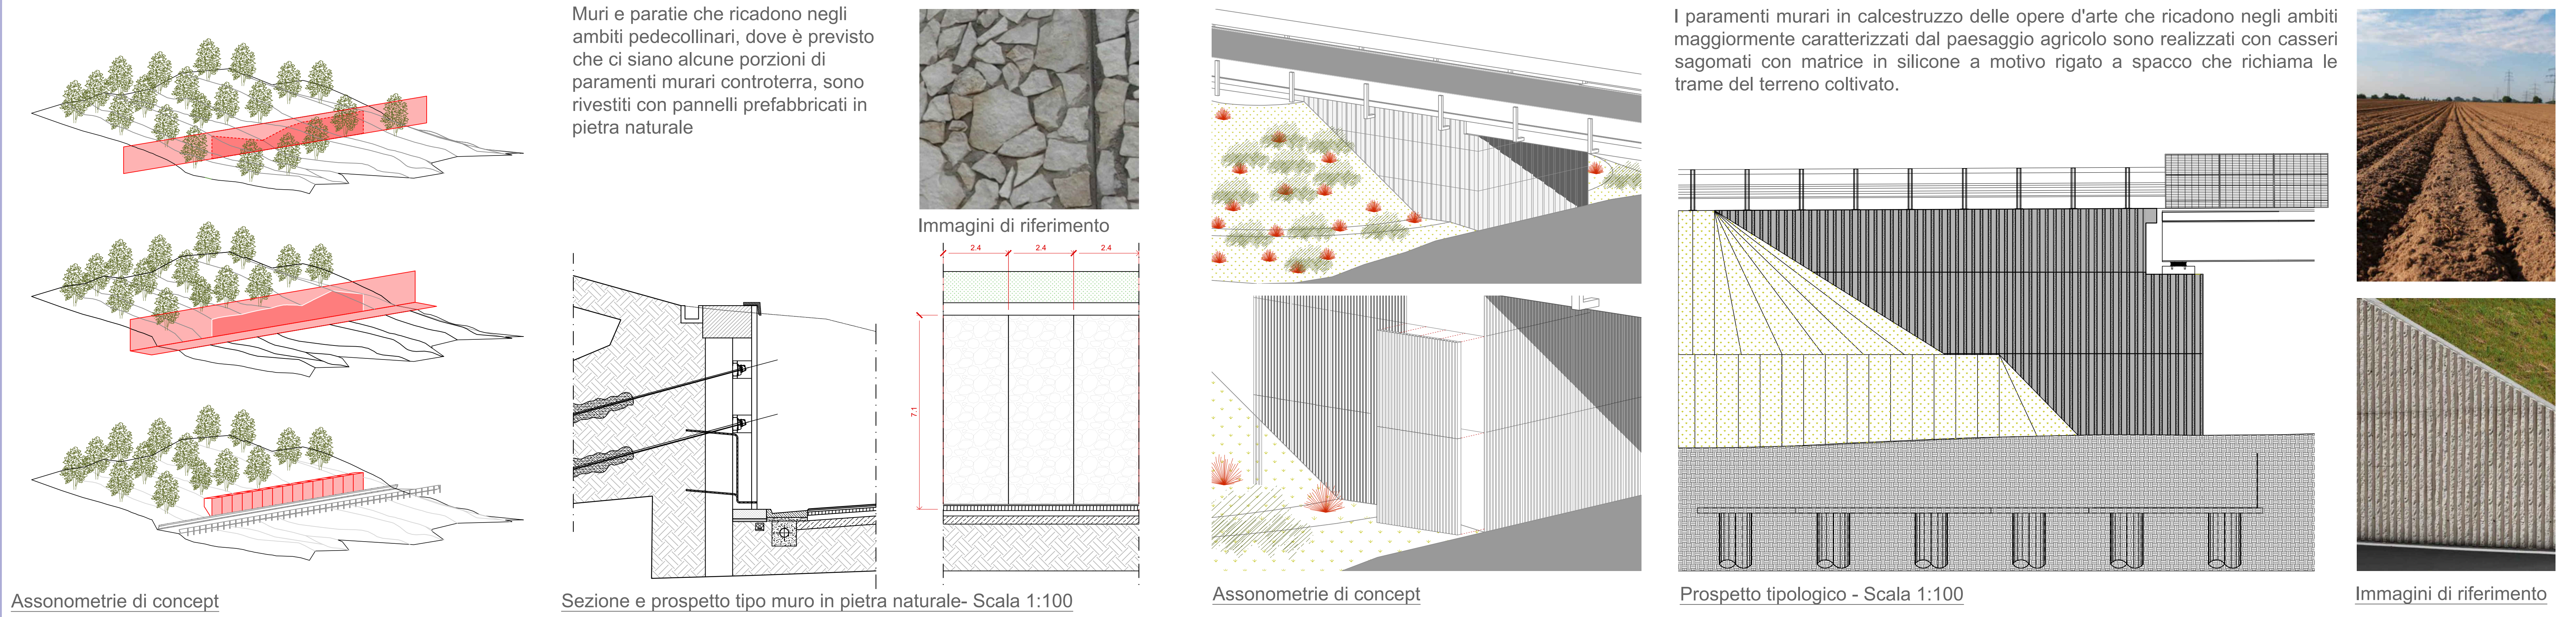

Sanas
GRUPPO FS ITALIANE

Direzione Progettazione e Realizzazione Lavori

E78 GROSSETO - FANO
Tratto Nodo di Arezzo - Selci - Lama (E45) - Palazzo del Pero - Completamento

PROGETTO DEFINITIVO FI 509

ANAS - DIREZIONE PROGETTAZIONE E REALIZZAZIONE LAVORI

IL GEOLOGO
Dott. Geol. Marco Leonardi
Ordine dei geologi della Regione Lazio n. 1541
COORDINATORE PER LA SICUREZZA IN FASE DI PROGETTAZIONE
Arch. Santo Salvatore Vermiglio
Ordine Architetti Provincia di Reggio Calabria n. 1270
VISTO IL RES. DEL PROCEDIMENTO
Ing. Francesco Pisanò

I PROGETTISTI SPECIALISTICI
Ing. Ambrogio Signorelli
Ordine Ingegneri Provincia di Roma n. 20629
Ing. Maurizio Biondi
Ordine Ingegneri Provincia di Pordenone al n. 7904
Ing. Giuseppe Resta
Ordine Ingegneri Provincia di Roma n. 20629

PROGETTAZIONE ATI (Mandatario)
Ing. Maurizio Biondi
Ordine Ingegneri Provincia di Pordenone al n. 7904
Ing. Giuseppe Resta
Ordine Ingegneri Provincia di Roma n. 20629

IL PROGETTISTA RESPONSABILE DELL'INTEGRAZIONE DELLE ESISTENTI SPECIALISTICHE (DPR/2017/10 ART 15 COMMA 2)
Dott. Ing. GIORGIO GUIDUCCI
Ordine Ingegneri Provincia di Roma n. 14035

cooprogetti
engeko
AIM

INTERVENTI DI INSERIMENTO PAESAGGISTICO E MITIGAZIONE AMBIENTALE
Abaco degli interventi
Tipologico opere d'arte

CODICE PROGETTO	NOME FILE	REVISIONE	SCALA
PROGETTO D/P/15/09 D/22	TODAM09AMBST04_B	B	Varie
D			
C			
B	Rev. a seguito istruttoria Prot. U. 0463887, 05-07-2022	Sett. '22	Uccelloni
A	Emisione	Maggio '22	Uccelloni
REV.	DESCRIZIONE	DATA	REDATTO VERIFICATO APPROVATO