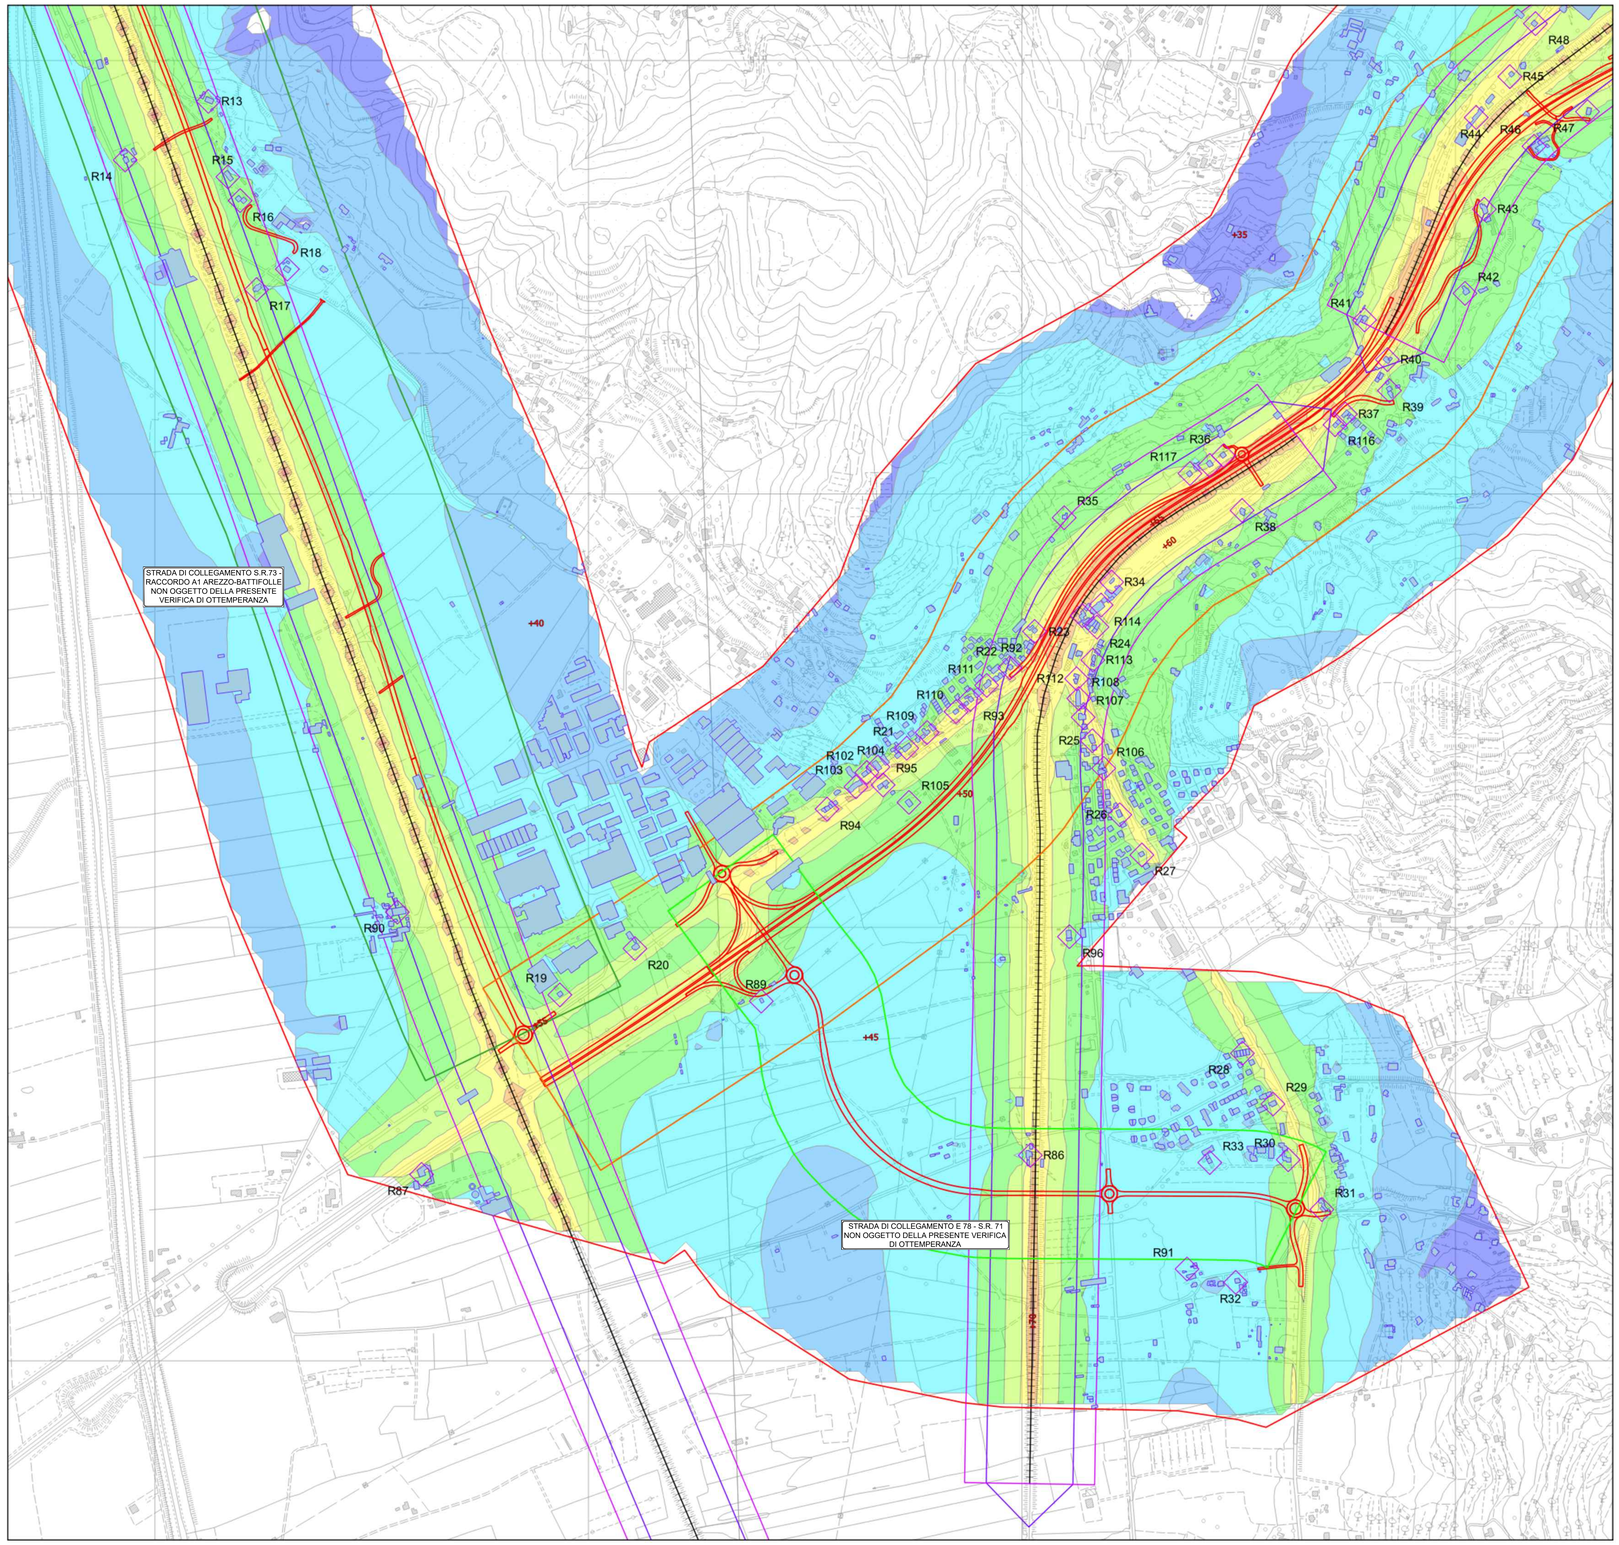


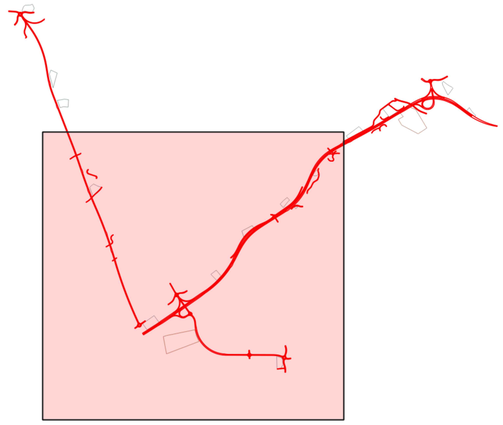

## DAL LIVELLO DEL SUOLO

- < 35 dB(A)
- < 40 dB(A)
- < 45 dB(A)
- < 50 dB(A)
- < 55 dB(A)
- < 60 dB(A)
- < 65 dB(A)
- < 70 dB(A)
- < 75 dB(A)
- < 80 dB(A)
- < 85 dB(A)

- Area calcolo
  Area di valutazione recettori
- Fascia di pertinenza di 250 m
  B - extraurbana principale
- Fascia di pertinenza di 250 metri
  C- extraurbana secondaria C1
- Fascia di pertinenza di 150 metri
  C- extraurbana secondaria C2
- Fascia di pertinenza 100 m
  ferrovia fascia A
- Fascia di pertinenza 150 m
  ferrovia fascia B
- Edifici ausiliario
- Ricettore residenziale
- Linea ferroviaria
- Opera in progetto

anas
GRUPPO FS ITALIANE

*Direzione Progettazione e Realizzazione Lavori*

E78 GROSSETO - FANO
Tratto Nodo di Arezzo – Selci – Lama (E45) –
Palazzo del Pero – Completamento

| PROGETTO DEFINITIVO | FI 509 |
|---|---|

ANAS - DIREZIONE PROGETTAZIONE E REALIZZAZIONE LAVORI

IL GEOLOGO
*Dott. Geol. Marco Leonardi*
Ordine dei geologi
della Regione Lazio n. 1541

COORDINATORE PER LA SICUREZZA IN FASE DI PROGETTAZIONE
*Arch. Santo Salvatore Vermiglio*
Ordine Architetti
Provincia di Reggio Calabria n. 1270

VISTO: IL RESP. DEL PROCEDIMENTO
*Ing. Francesco Pisani*

VISTO: IL RESP. DEL PROGETTO
*Arch.Pianif. Marco Colazza*

I PROGETTISTI SPECIALISTICI
*Ing. Ambrogio Signorelli*
Ordine Ingegneri
Provincia di Roma n. 19615
*Ing. Moreno Panfili* (Mandante)
Ordine Ingegneri
Provincia di Pordenone al n. 790A
*Ing. Matteo Bordiga* (Mandante)
Ordine Ingegneri
Provincia di Pordenone al n. 790A
*Ing. Giuseppe Resta*
Ordine Ingegneri
Provincia di Roma n. 20629

ORDINE DEGLI INGEGNERI DELLA PROVINCIA DI PORDENONE
Sezione A
N° A2657
MORENO PANFILI
SETTORE CIVILE E AMBIENTALE
SETTORE INDUSTRIALE
SETTORE DELL'INFORMAZIONE

PROGETTAZIONE ATI:
(Mandataria) GPI INGEGNERIA
GESTIONE PROGETTI INGEGNERIA srl
(Mandante) cooprogetti
(Mandante) Engeko
(Mandante) SAIM Studio di Architettura e Ingegneria Srl

IL PROGETTISTA RESPONSABILE DELL'INTEGRAZIONE DELLE PRESTAZIONI SPECIALISTICHE. (DPR207/10 ART 15 COMMA 2)
*Dott. Ing. GIORGIO GIUDUCCI*
Ordine Ingegneri Provincia di Roma n. 14035

ORDINE DEGLI INGEGNERI DELLA PROVINCIA DI ROMA
Dott. Ing. GIORGIO GIUDUCCI
Settore A
14035

INTERVENTI DI INSERIMENTO PAESAGGISTICO E MITIGAZIONE AMBIENTALE
Impatto acustico
Clima acustico notturno stato attuale (Ante Operam) – Tav. 2 di 3

| CODICE PROGETTO | NOME FILE | REVISIONE | SCALA |
|---|---|---|---|
| PROGETTO DPAN259 LIV.PROG D 21 ANNO | T00AM10AMBPL08_A<br>CODICE ELAB. T00AM10AMBPL08 | A | 1:5000 |

| REV. | DESCRIZIONE | DATA | REDATTO | VERIFICATO | APPROVATO |
|---|---|---|---|---|---|
| D | | | | | |
| C | | | | | |
| B | | | | | |
| A | Emissione | Maggio '22 | Ghirelli | Panfili | Guiducci |