



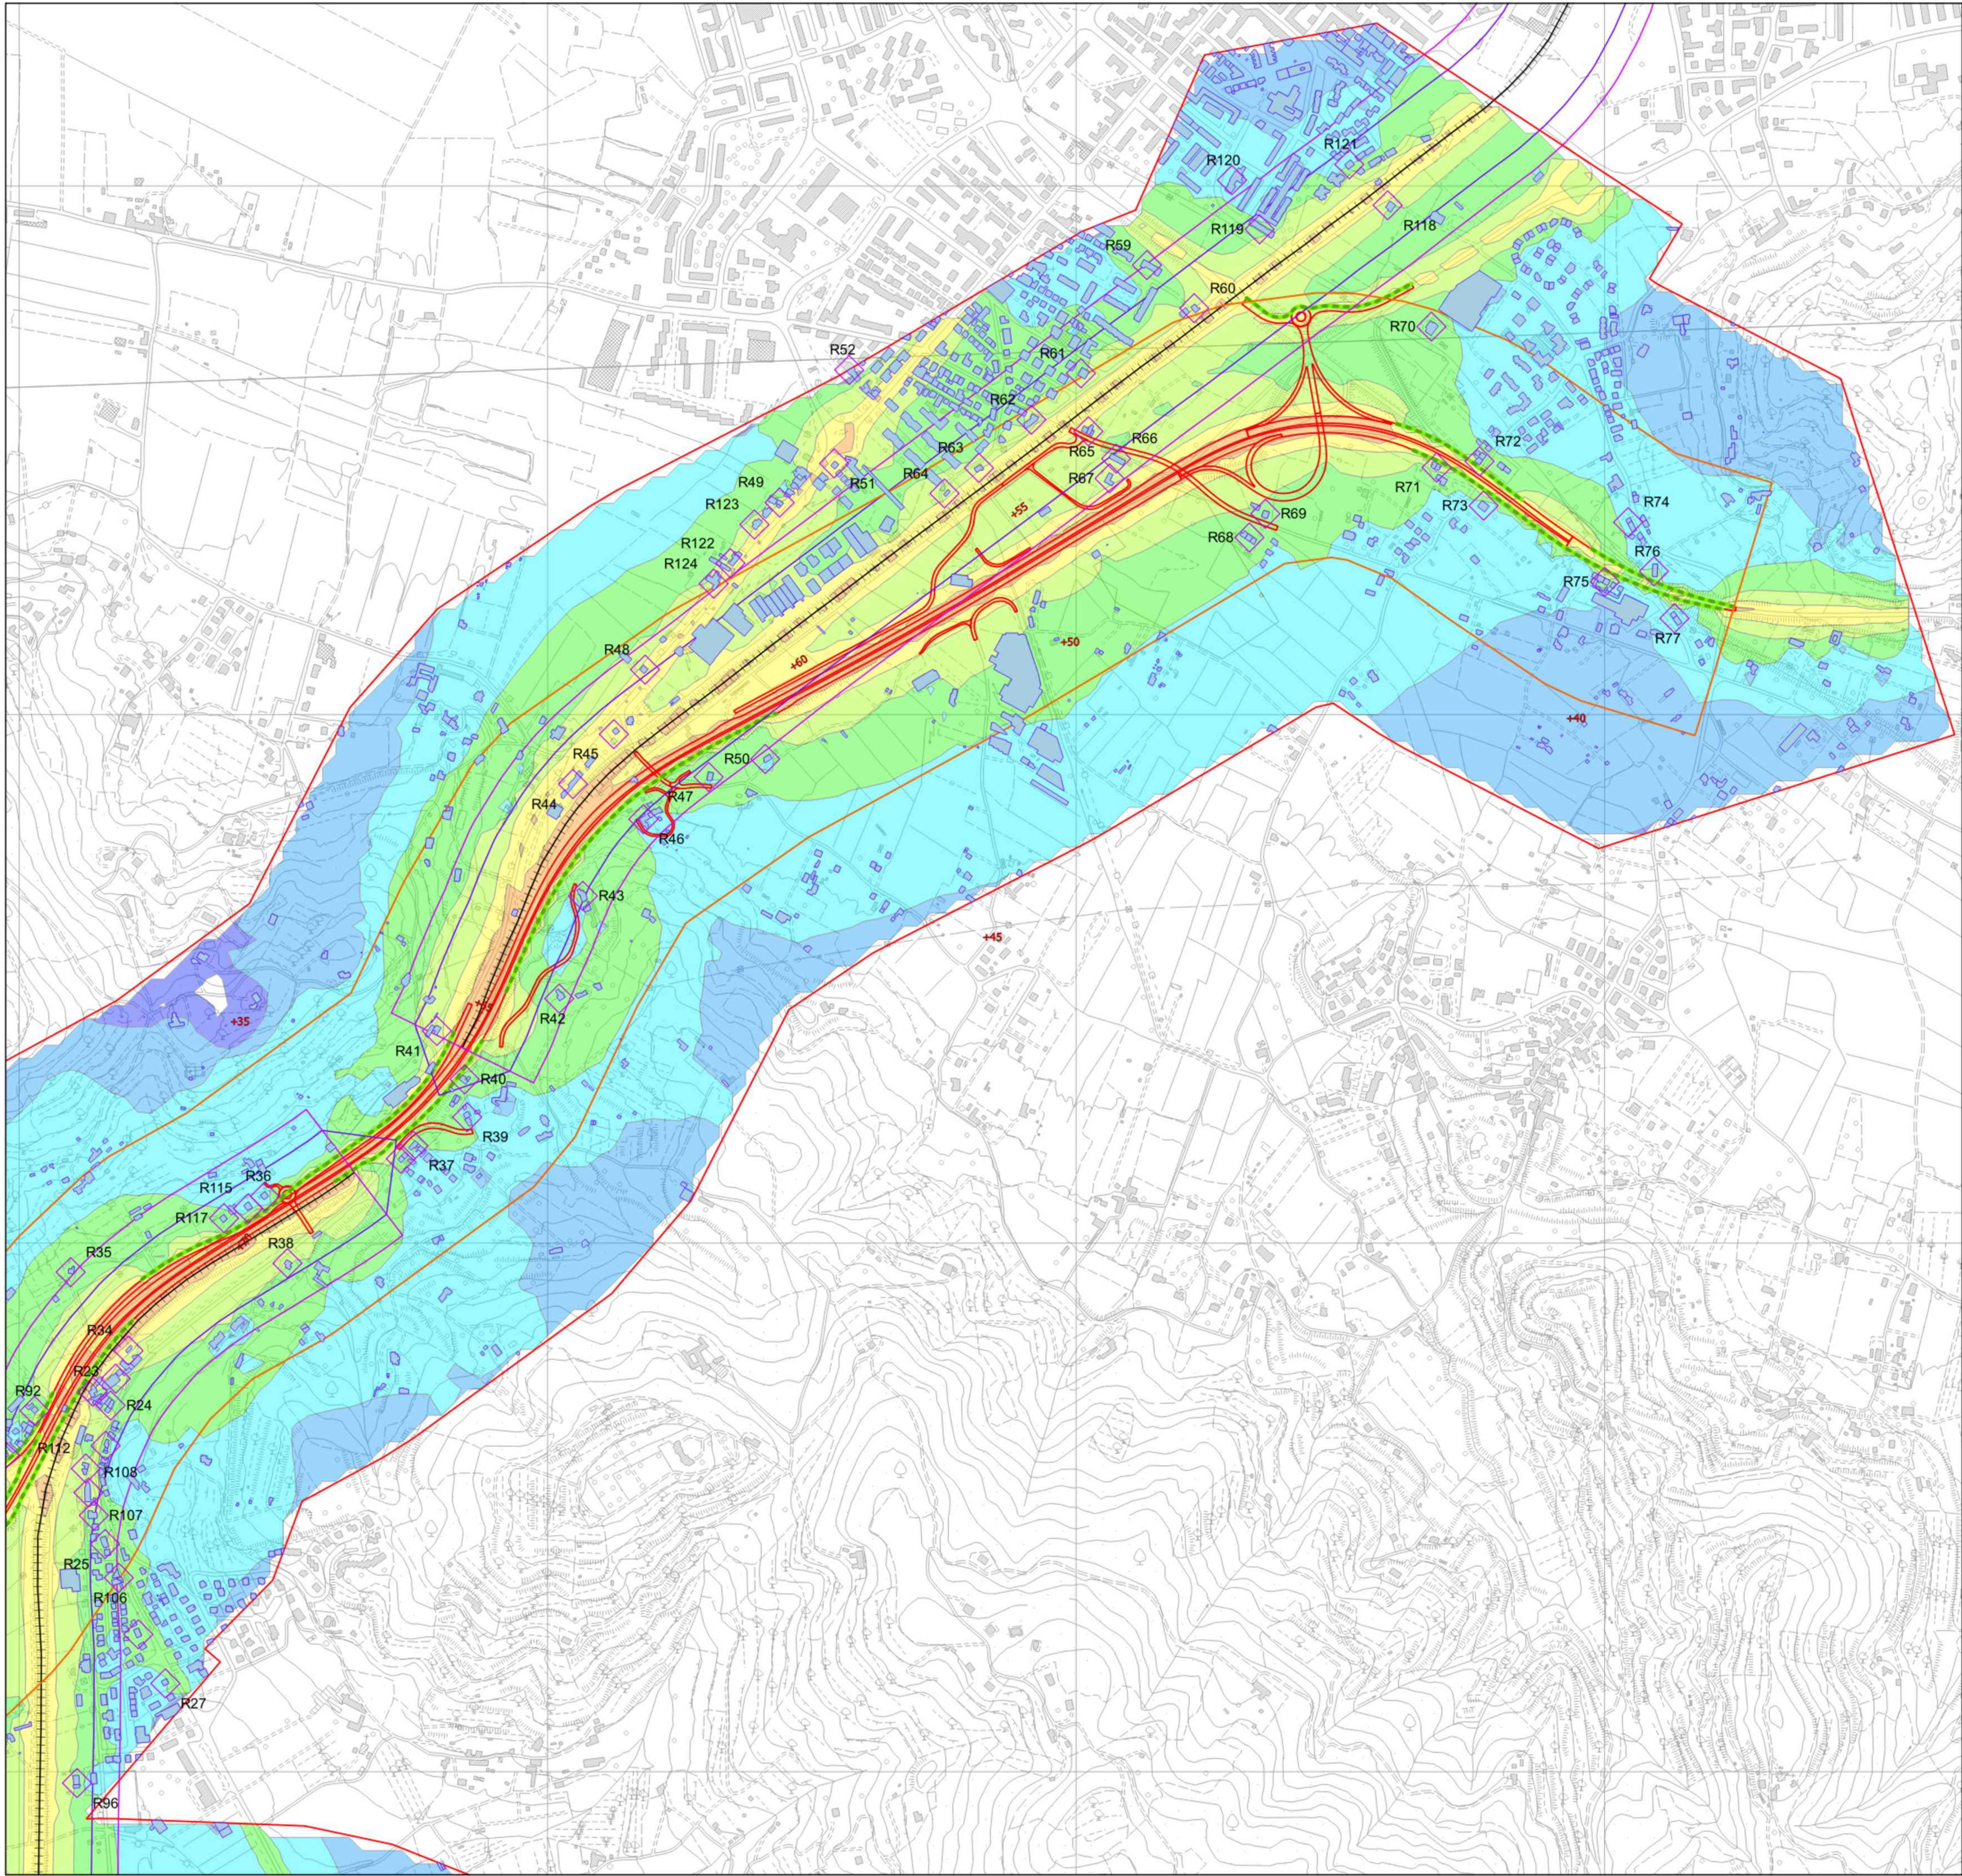

CALCOLATA A 4 METRI
DAL LIVELLO DEL SUOLO

- < 35 dB(A)
- < 40 dB(A)
- < 45 dB(A)
- < 50 dB(A)
- < 55 dB(A)
- < 60 dB(A)
- < 65 dB(A)
- < 70 dB(A)
- < 75 dB(A)
- < 80 dB(A)
- < 85 dB(A)

- Area calcolo
- Area di valutazione recettori
- Fascia di pertinenza di 250 m B - extraurbana principale
- Fascia di pertinenza di 250 metri C- extraurbana secondaria C1
- Fascia di pertinenza di 150 metri C- extraurbana secondaria C2
- Fascia di pertinenza 100 m ferrovia fascia A
- Fascia di pertinenza 150 m ferrovia fascia B
- Edifici ausiliario
- Ricettore residenziale
- Linea ferroviaria
- Opera in progetto
- Barriere

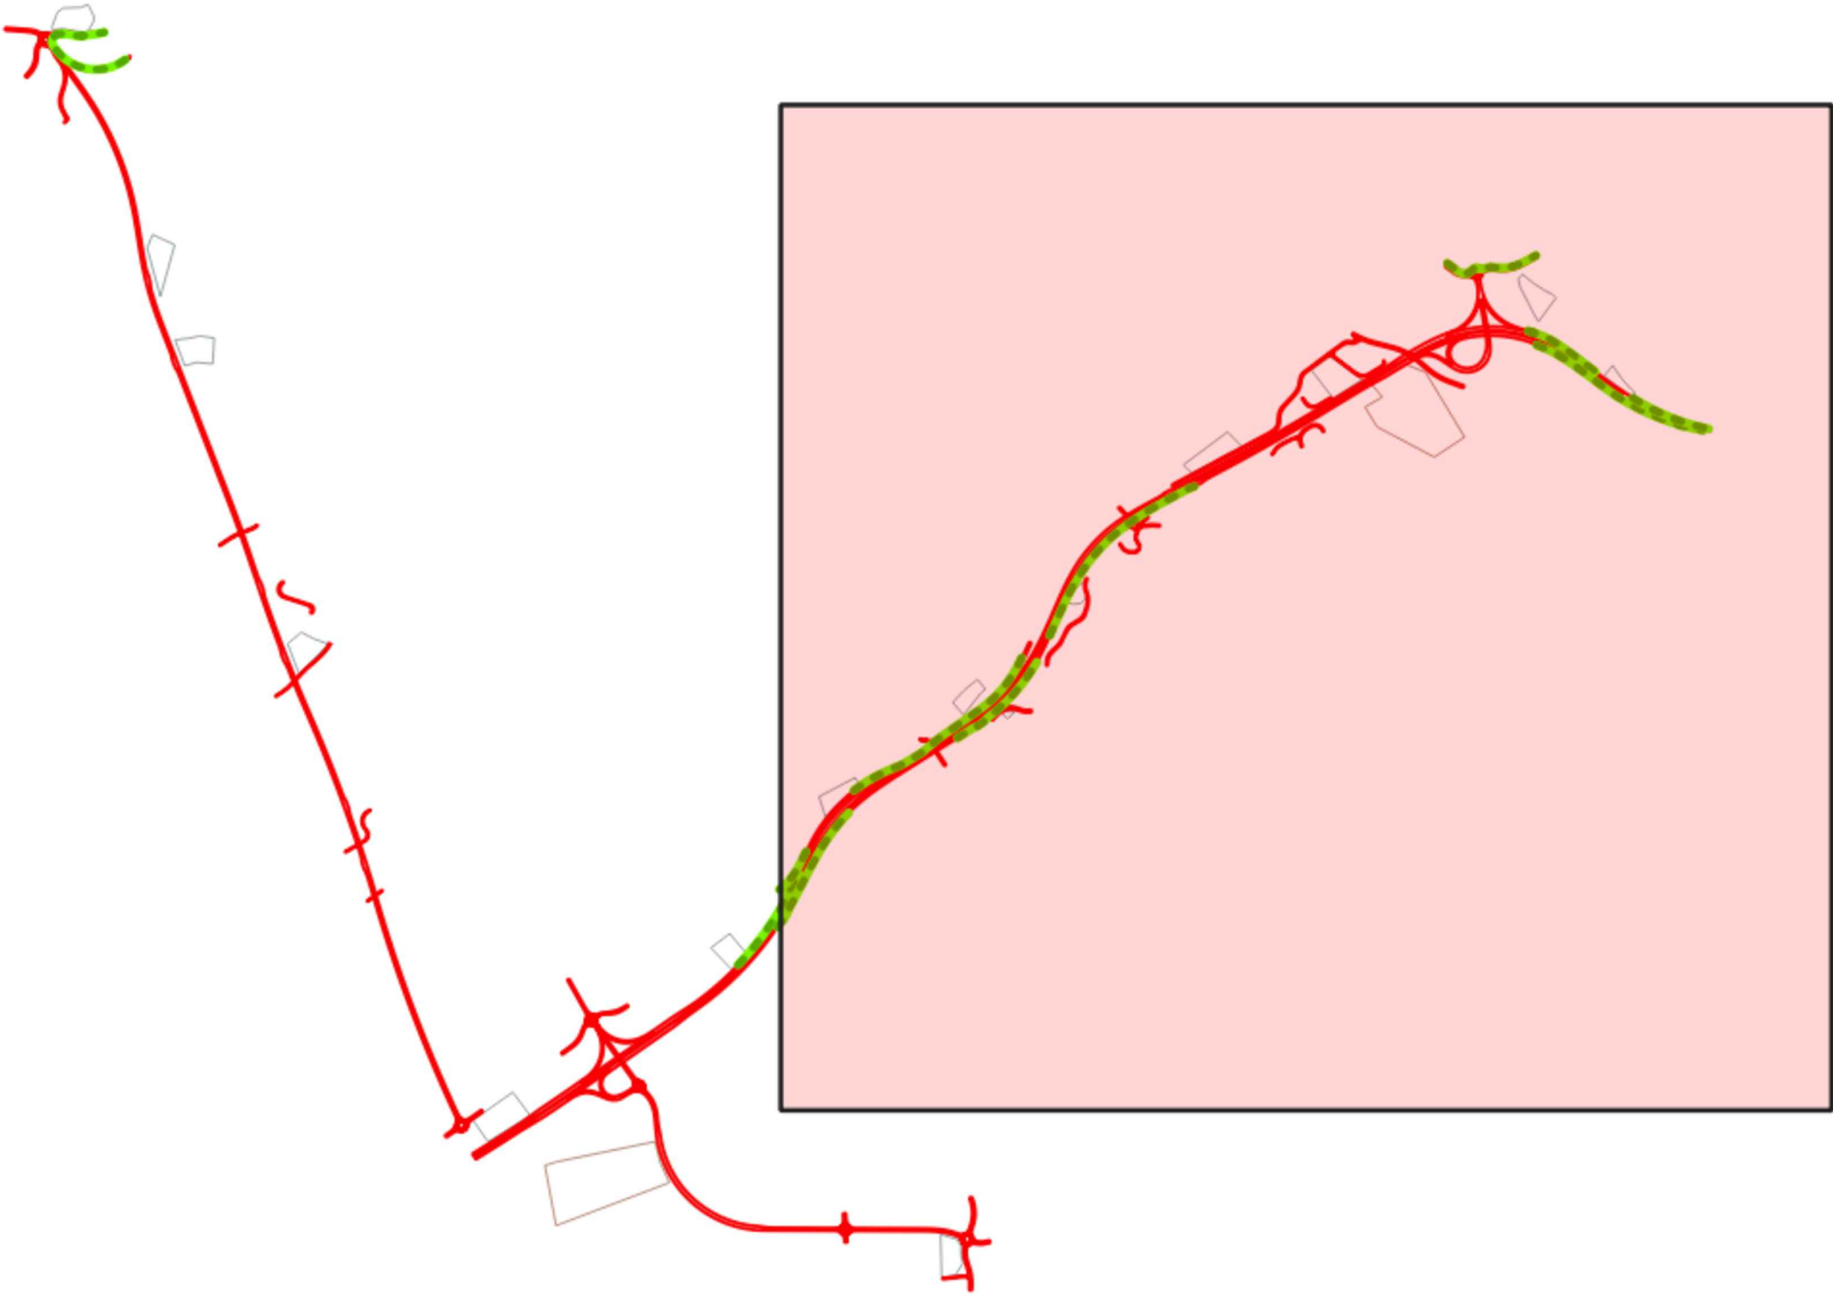

Sanas
GRUPPO FS ITALIANE

Direzione Progettazione e Realizzazione Lavori

E78 GROSSETO - FANO
Tratto Nodo di Arezzo – Selci – Lama (E45) –
Palazzo del Pero – Completamento

PROGETTO DEFINITIVO

FI 509

ANAS - DIREZIONE PROGETTAZIONE E REALIZZAZIONE LAVORI

IL GEOLOGO

Dott. Geol. Marco Leonardi
Ordine dei geologi
della Regione Lazio n. 1541
COORDINATORE PER LA SICUREZZA
IN FASE DI PROGETTAZIONE

Arch. Santo Salvatore Vermiglio
Ordine Architetti
Provincia di Reggio Calabria n. 1270
VISTO IL RESP. DEL PROCEDIMENTO
Ing. Francesco Pianti

VISTO IL RESP. DEL PROGETTO
Arch. Pianti, Marco Calzavara

I PROGETTISTI SPECIALISTICI

Ing. Ambrogio Signorelli
Ordine Ingegneri
Provincia di Roma n. 13512
VISTO IL RESP. DEL PROCEDIMENTO
Ing. Francesco Pianti

Ing. Matteo Biondi
Ordine Ingegneri
Provincia di Pordenone n. 795A

Ing. Giuseppe Resta
Ordine Ingegneri
Provincia di Roma n. 20629

PROGETTAZIONE ATI
(Mandatario)

Ing. Roberto Panfilì
Ordine Ingegneri
Provincia di Roma n. 13512
VISTO IL RESP. DEL PROCEDIMENTO
Ing. Francesco Pianti

Ing. Matteo Biondi
Ordine Ingegneri
Provincia di Pordenone n. 795A

Dott. Ing. GIORGIO GUIDUCCI
Ordine Ingegneri Provincia di Roma n. 14035

GPI INGEGNERIA
GESTIONE PROGETTI INGEGNERIA s.r.l.

cooprogetti

engeko

AIM

INTERVENTI DI INSERIMENTO PAESAGGISTICO E MITIGAZIONE AMBIENTALE

Impatto acustico

Clima acustico notturno stato di progetto (Scenario futuro) post mitigazione

Tav. 1 di 3

CODICE PROGETTO	NOME FILE	TODAM10AMBPL19_A	REVISIONE	SCALA
PROGETTO DIPAN259	LIV. PROJ. ANNO D 21	CODICE ELAB. TODAM10AMBPL19	A	1:5000
D				
C				
B				
A	Emissione	Maggio '22	Ghirelli	Panfilì
REV.	DESCRIZIONE	DATA	REDATTO	VERIFICATO
				APPROVATO