



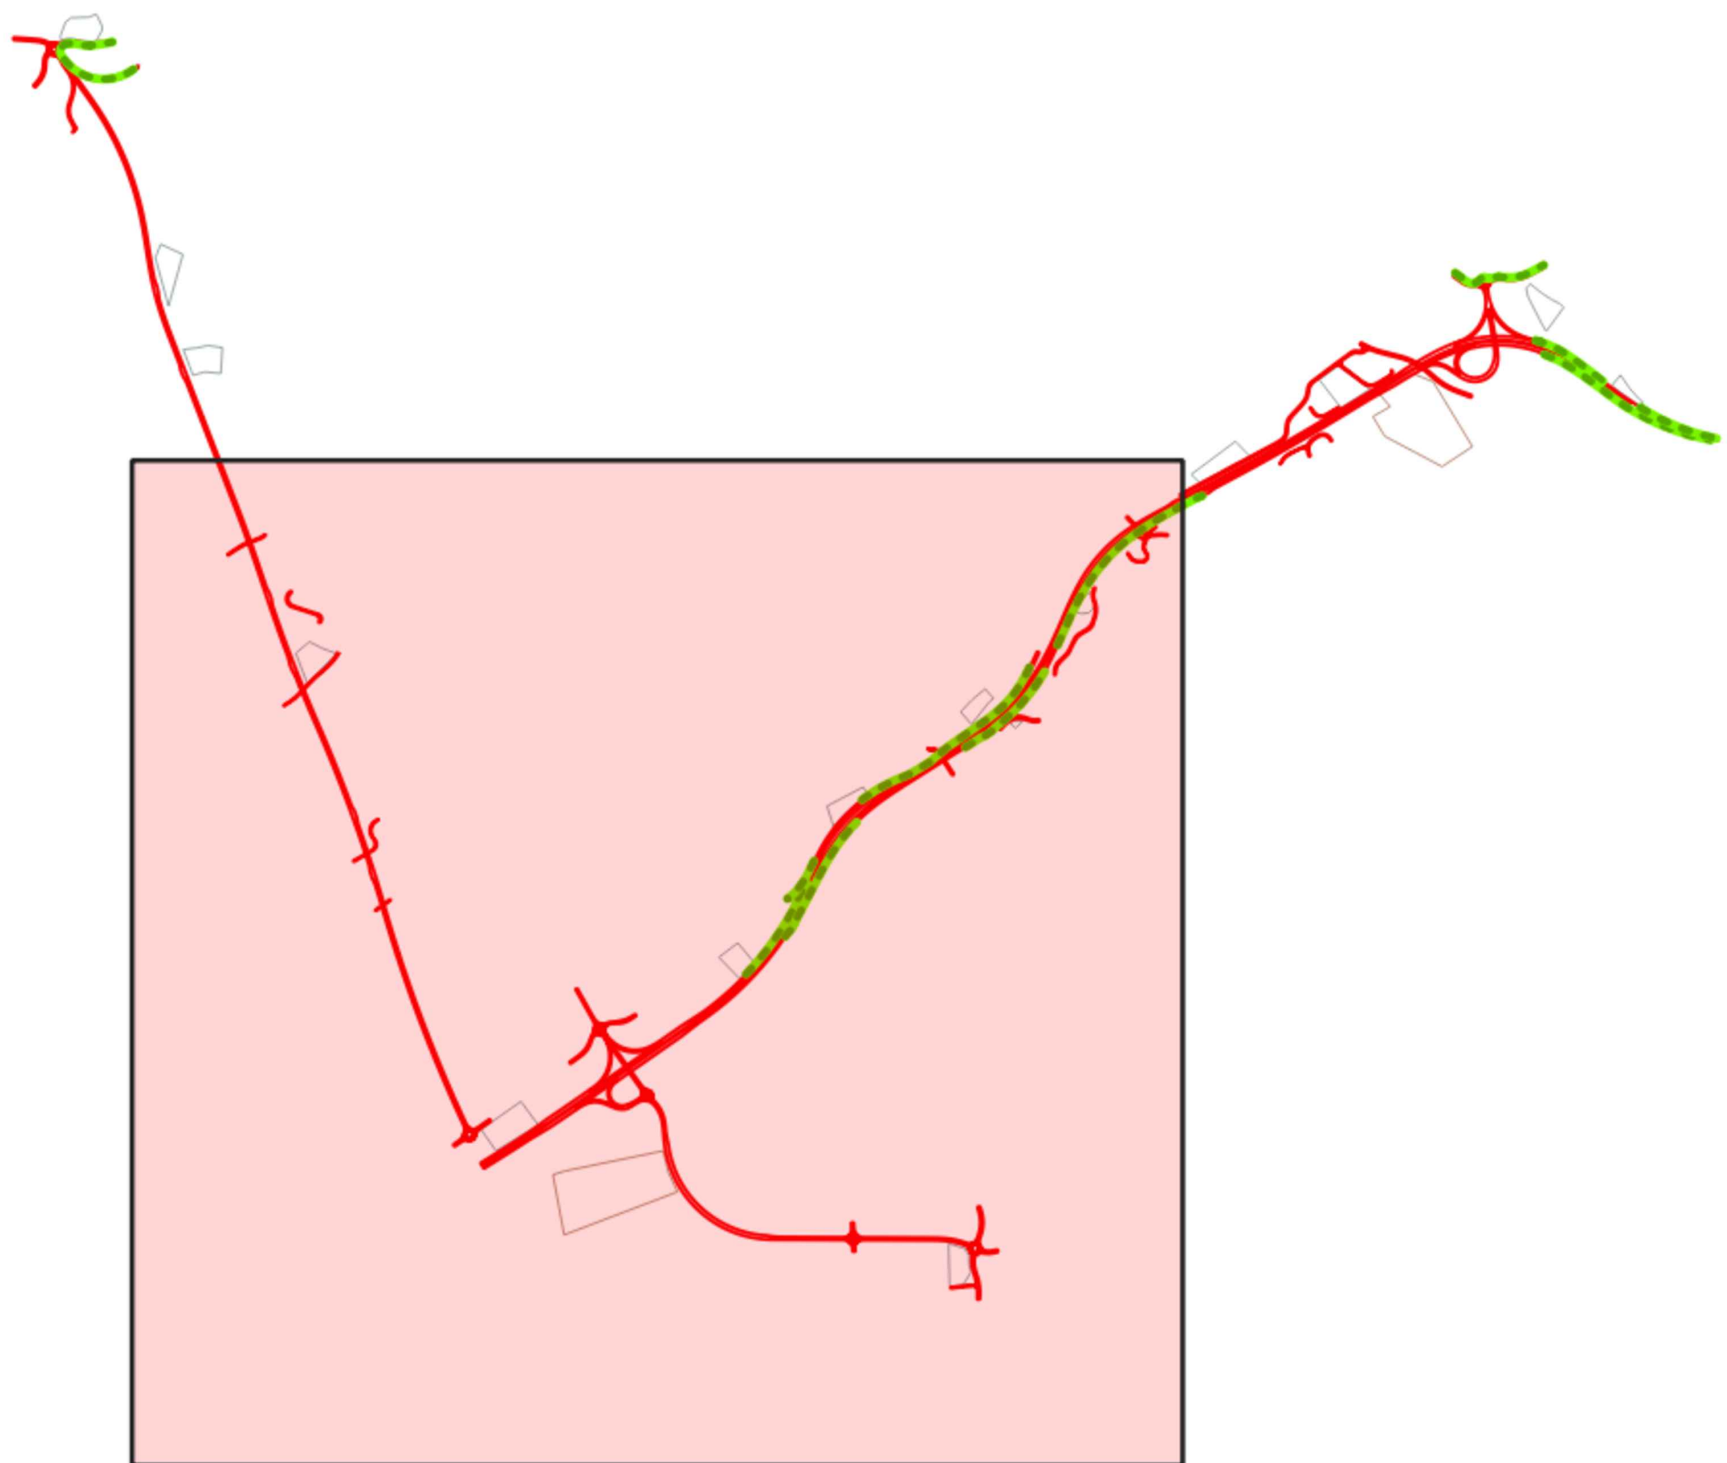

DAL LIVELLO DEL SUOLO

- < 35 dB(A)
- < 40 dB(A)
- < 45 dB(A)
- < 50 dB(A)
- < 55 dB(A)
- < 60 dB(A)
- < 65 dB(A)
- < 70 dB(A)
- < 75 dB(A)
- < 80 dB(A)
- < 85 dB(A)

- Area calcolo
- Area di valutazione recettori
- Fascia di pertinenza di 250 m B - extraurbana principale
- Fascia di pertinenza di 250 metri C- extraurbana secondaria C1
- Fascia di pertinenza di 150 metri C- extraurbana secondaria C2
- Fascia di pertinenza 100 m ferrovia fascia A
- Fascia di pertinenza 150 m ferrovia fascia B
- Edifici ausiliario
- Ricettore residenziale
- Linea ferroviaria
- Opera in progetto
- Barriera

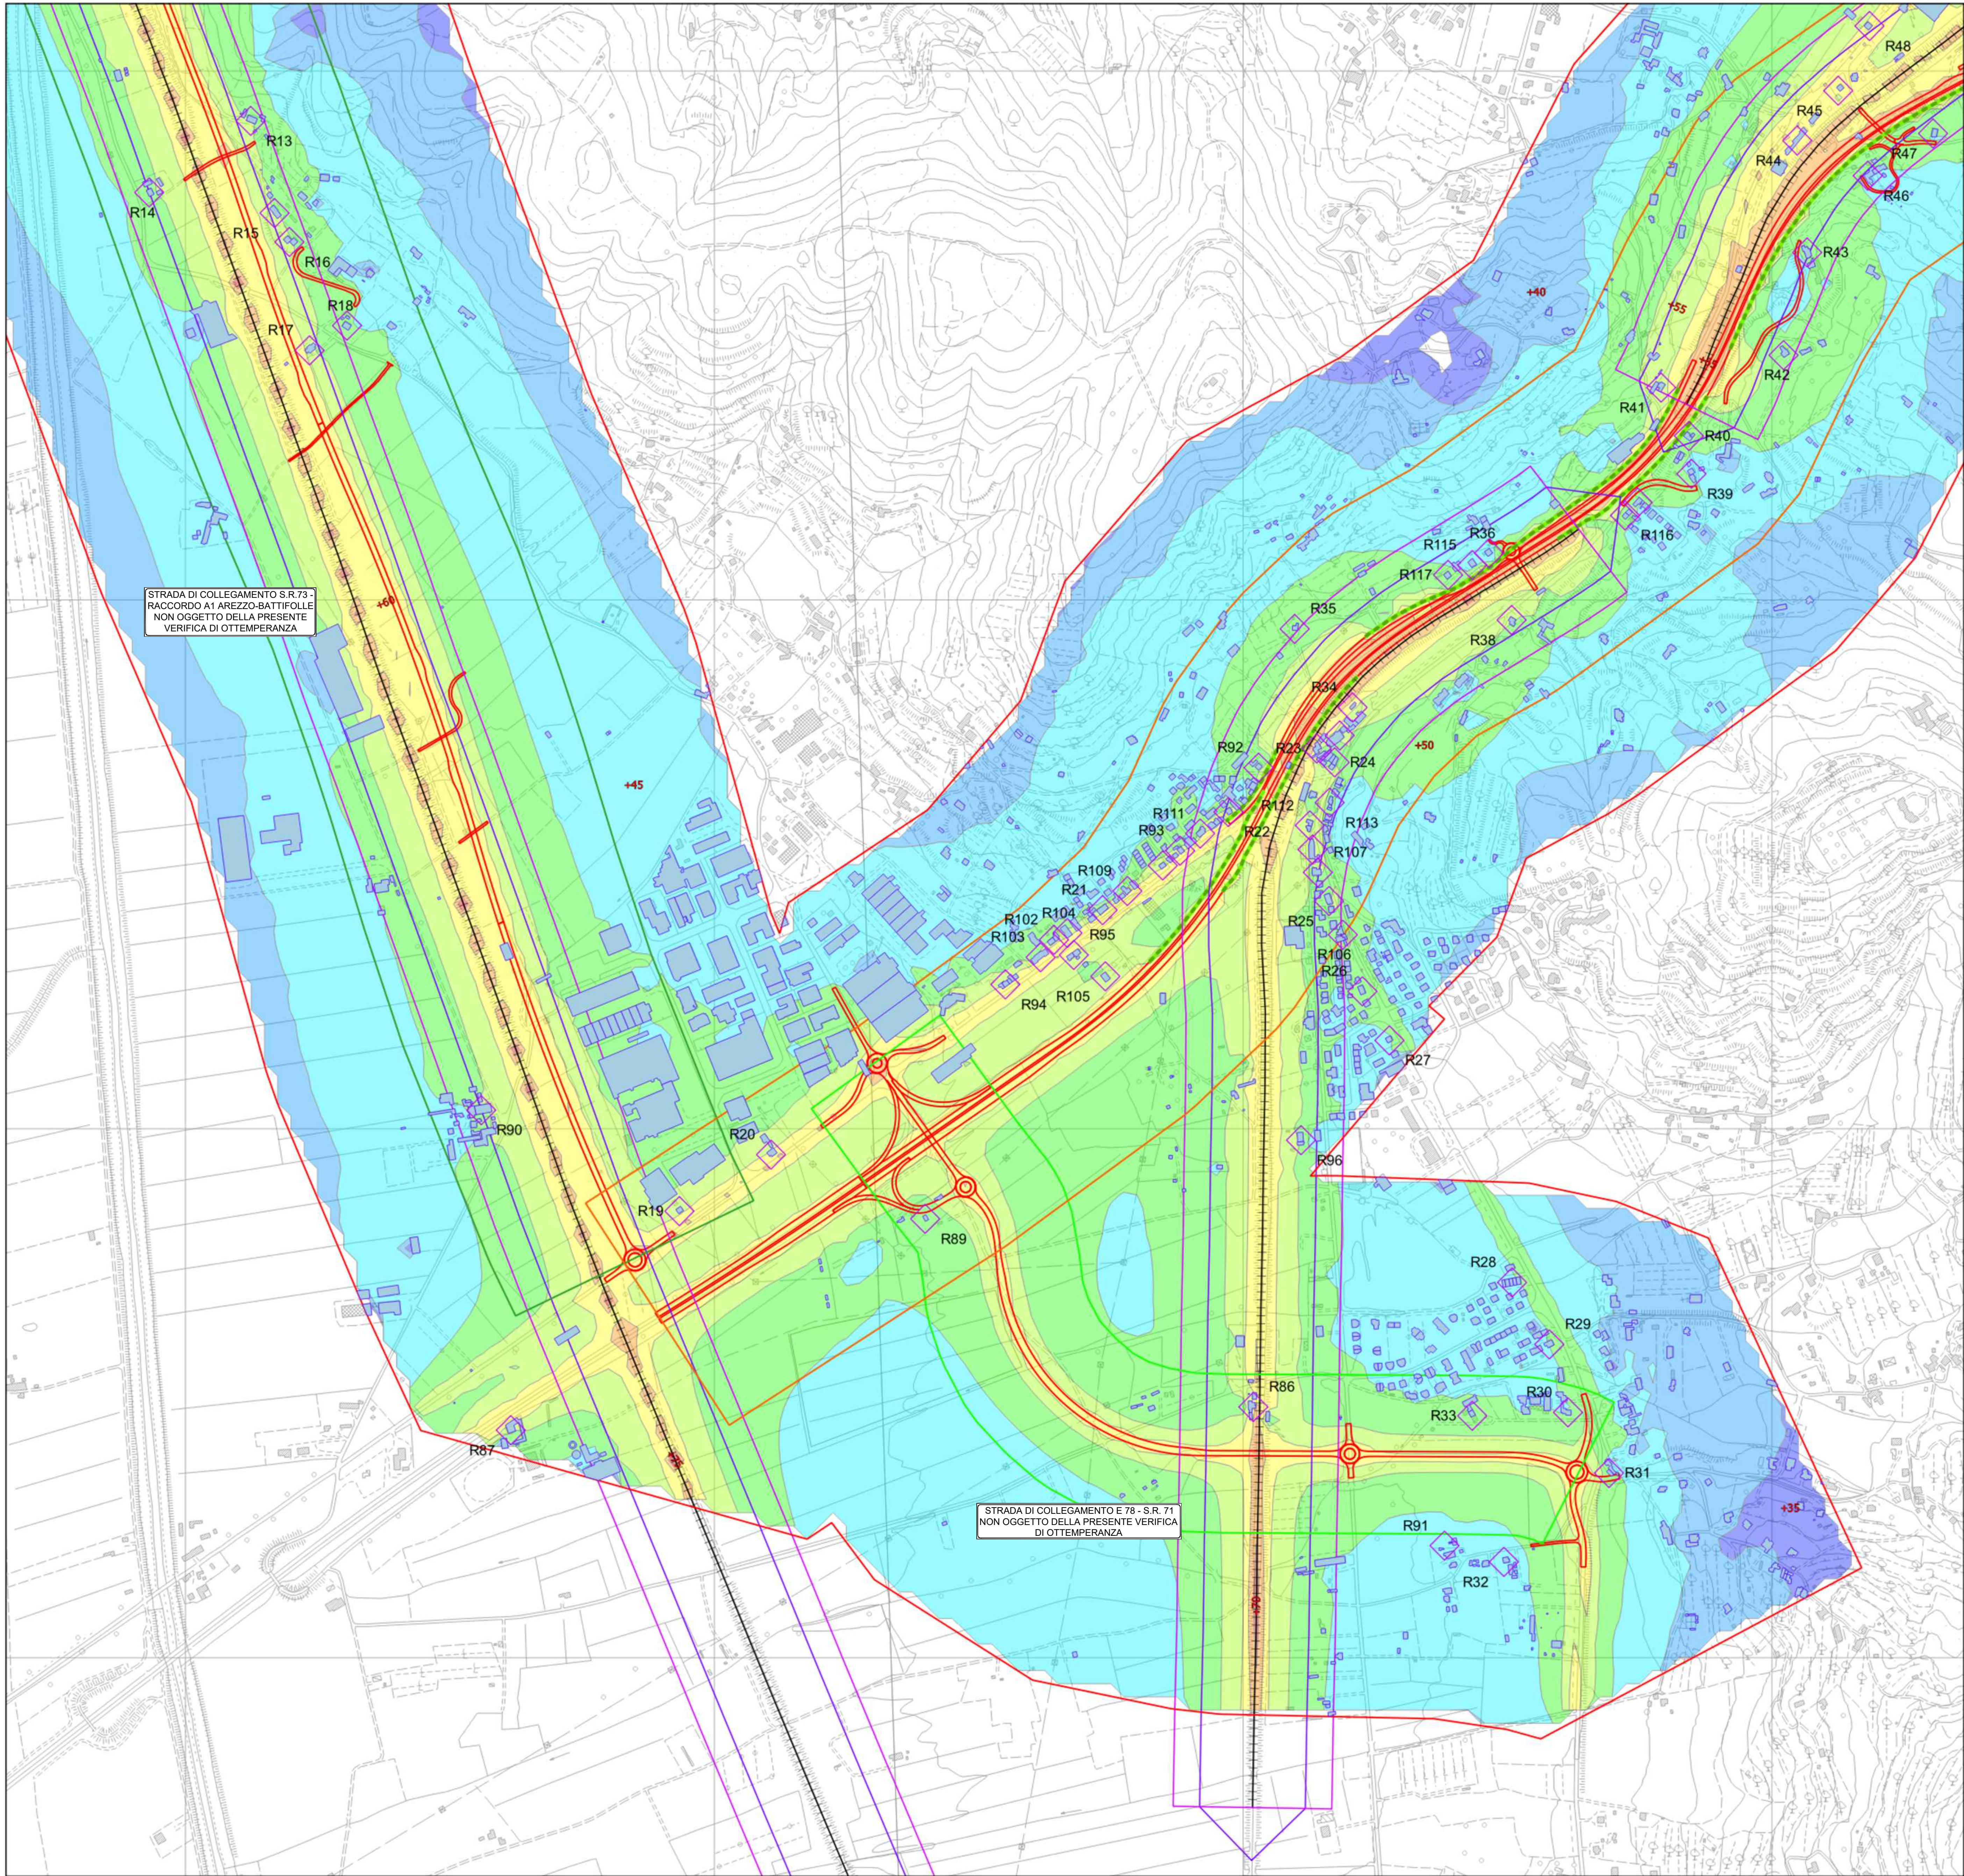

Direzione Progettazione e Realizzazione Lavori

E78 GROSSETO - FANO
Tratto Nodo di Arezzo – Selci – Lama (E45) –
Palazzo del Pero – Completamento

PROGETTO DEFINITIVO


FI 509

IL GEOLOGO
Dott. Geol. Marco Leonardi
Ordine dei geologi
della Regione Lazio n. 1541
COORDINATORE PER LA SICUREZZA
IN FASE DI PROGETTAZIONE
Arch. Santo Salvatore Vermiglio
Ordine Architetti
Provincia di Reggio Calabria n. 1270
VISTO IL RESP. DEL PROCEDIMENTO
Ing. Francesco Pianti

PROGETTISTI SPECIALISTICI
Ing. Ambrogio Signorelli
Ordine Ingegneri
Provincia di Roma n. 30112
Ing. Morteo Pianti N° 82657
Ordine Ingegneri
Provincia di Roma n. 30112
Ing. Morteo Pianti N° 82657
Ordine Ingegneri
Provincia di Pordenone al n. 790A
Ing. Giuseppe Resta
Ordine Ingegneri
Provincia di Roma n. 20629

PROGETTAZIONE AT:
(Mandatario)
Ing. Morteo Pianti N° 82657
Ordine Ingegneri
Provincia di Roma n. 30112
Ing. Morteo Pianti N° 82657
Ordine Ingegneri
Provincia di Pordenone al n. 790A
Ing. Giuseppe Resta
Ordine Ingegneri
Provincia di Roma n. 20629


GESTIONE PROGETTI INGEGNERIA s.r.l.

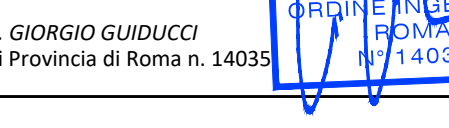IL PROGETTISTA RESPONSABILE DELL'INTEGRAZIONE DELLE PROVAZIONI
SPECIALISTICHE (DPR/2017/10 ART. 15 COMMA 1)
Dott. Ing. GIORGIO GUIDUCCI
Ordine Ingegneri Provincia di Roma n. 14035

INTERVENTI DI INSERIMENTO PAESAGGISTICO E MITIGAZIONE AMBIENTALE
Impatto acustico
Clima acustico notturno stato di progetto (Scenario futuro)post mitigazione
Tav. 2 di 3

CODICE PROGETTO	NOME FILE	TODAM10AMBPL20_A	REVISIONE	SCALA	
PROGETTO DIPAN259 D 21	CODICE ELAB.	T00A10AMBPL20	A	1:5000	
D					
C					
B					
A	Emissione	Maggio '22	Ghirelli	Panfil	Guiducci
REV.	DESCRIZIONE	DATA	REDATTO	VERIFICATO	APPROVATO