



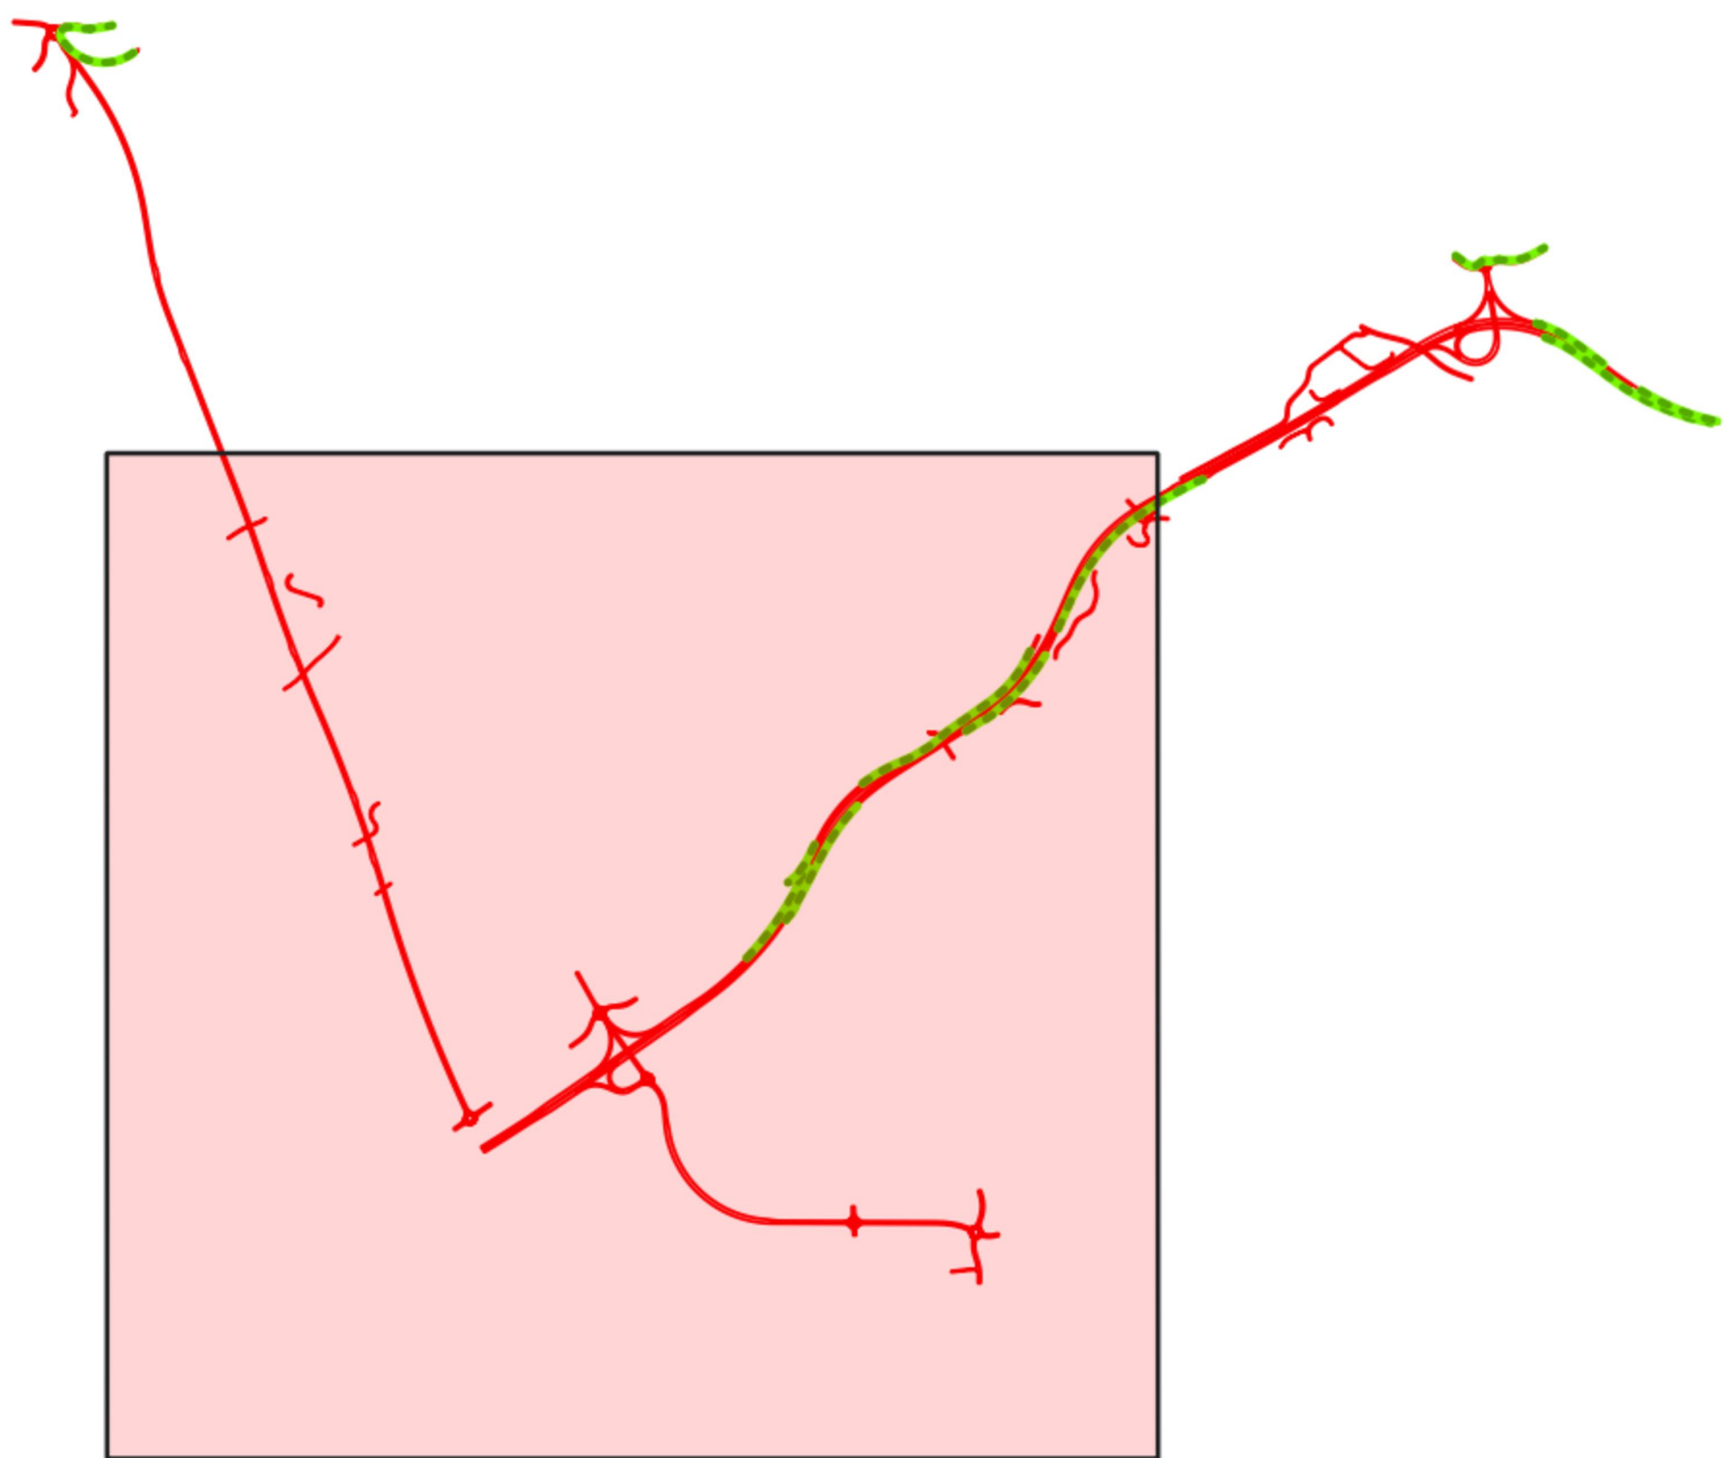

- Edifici
- Ricettori considerati
- Punti di monitoraggio atmosfera
- Opera in progetto

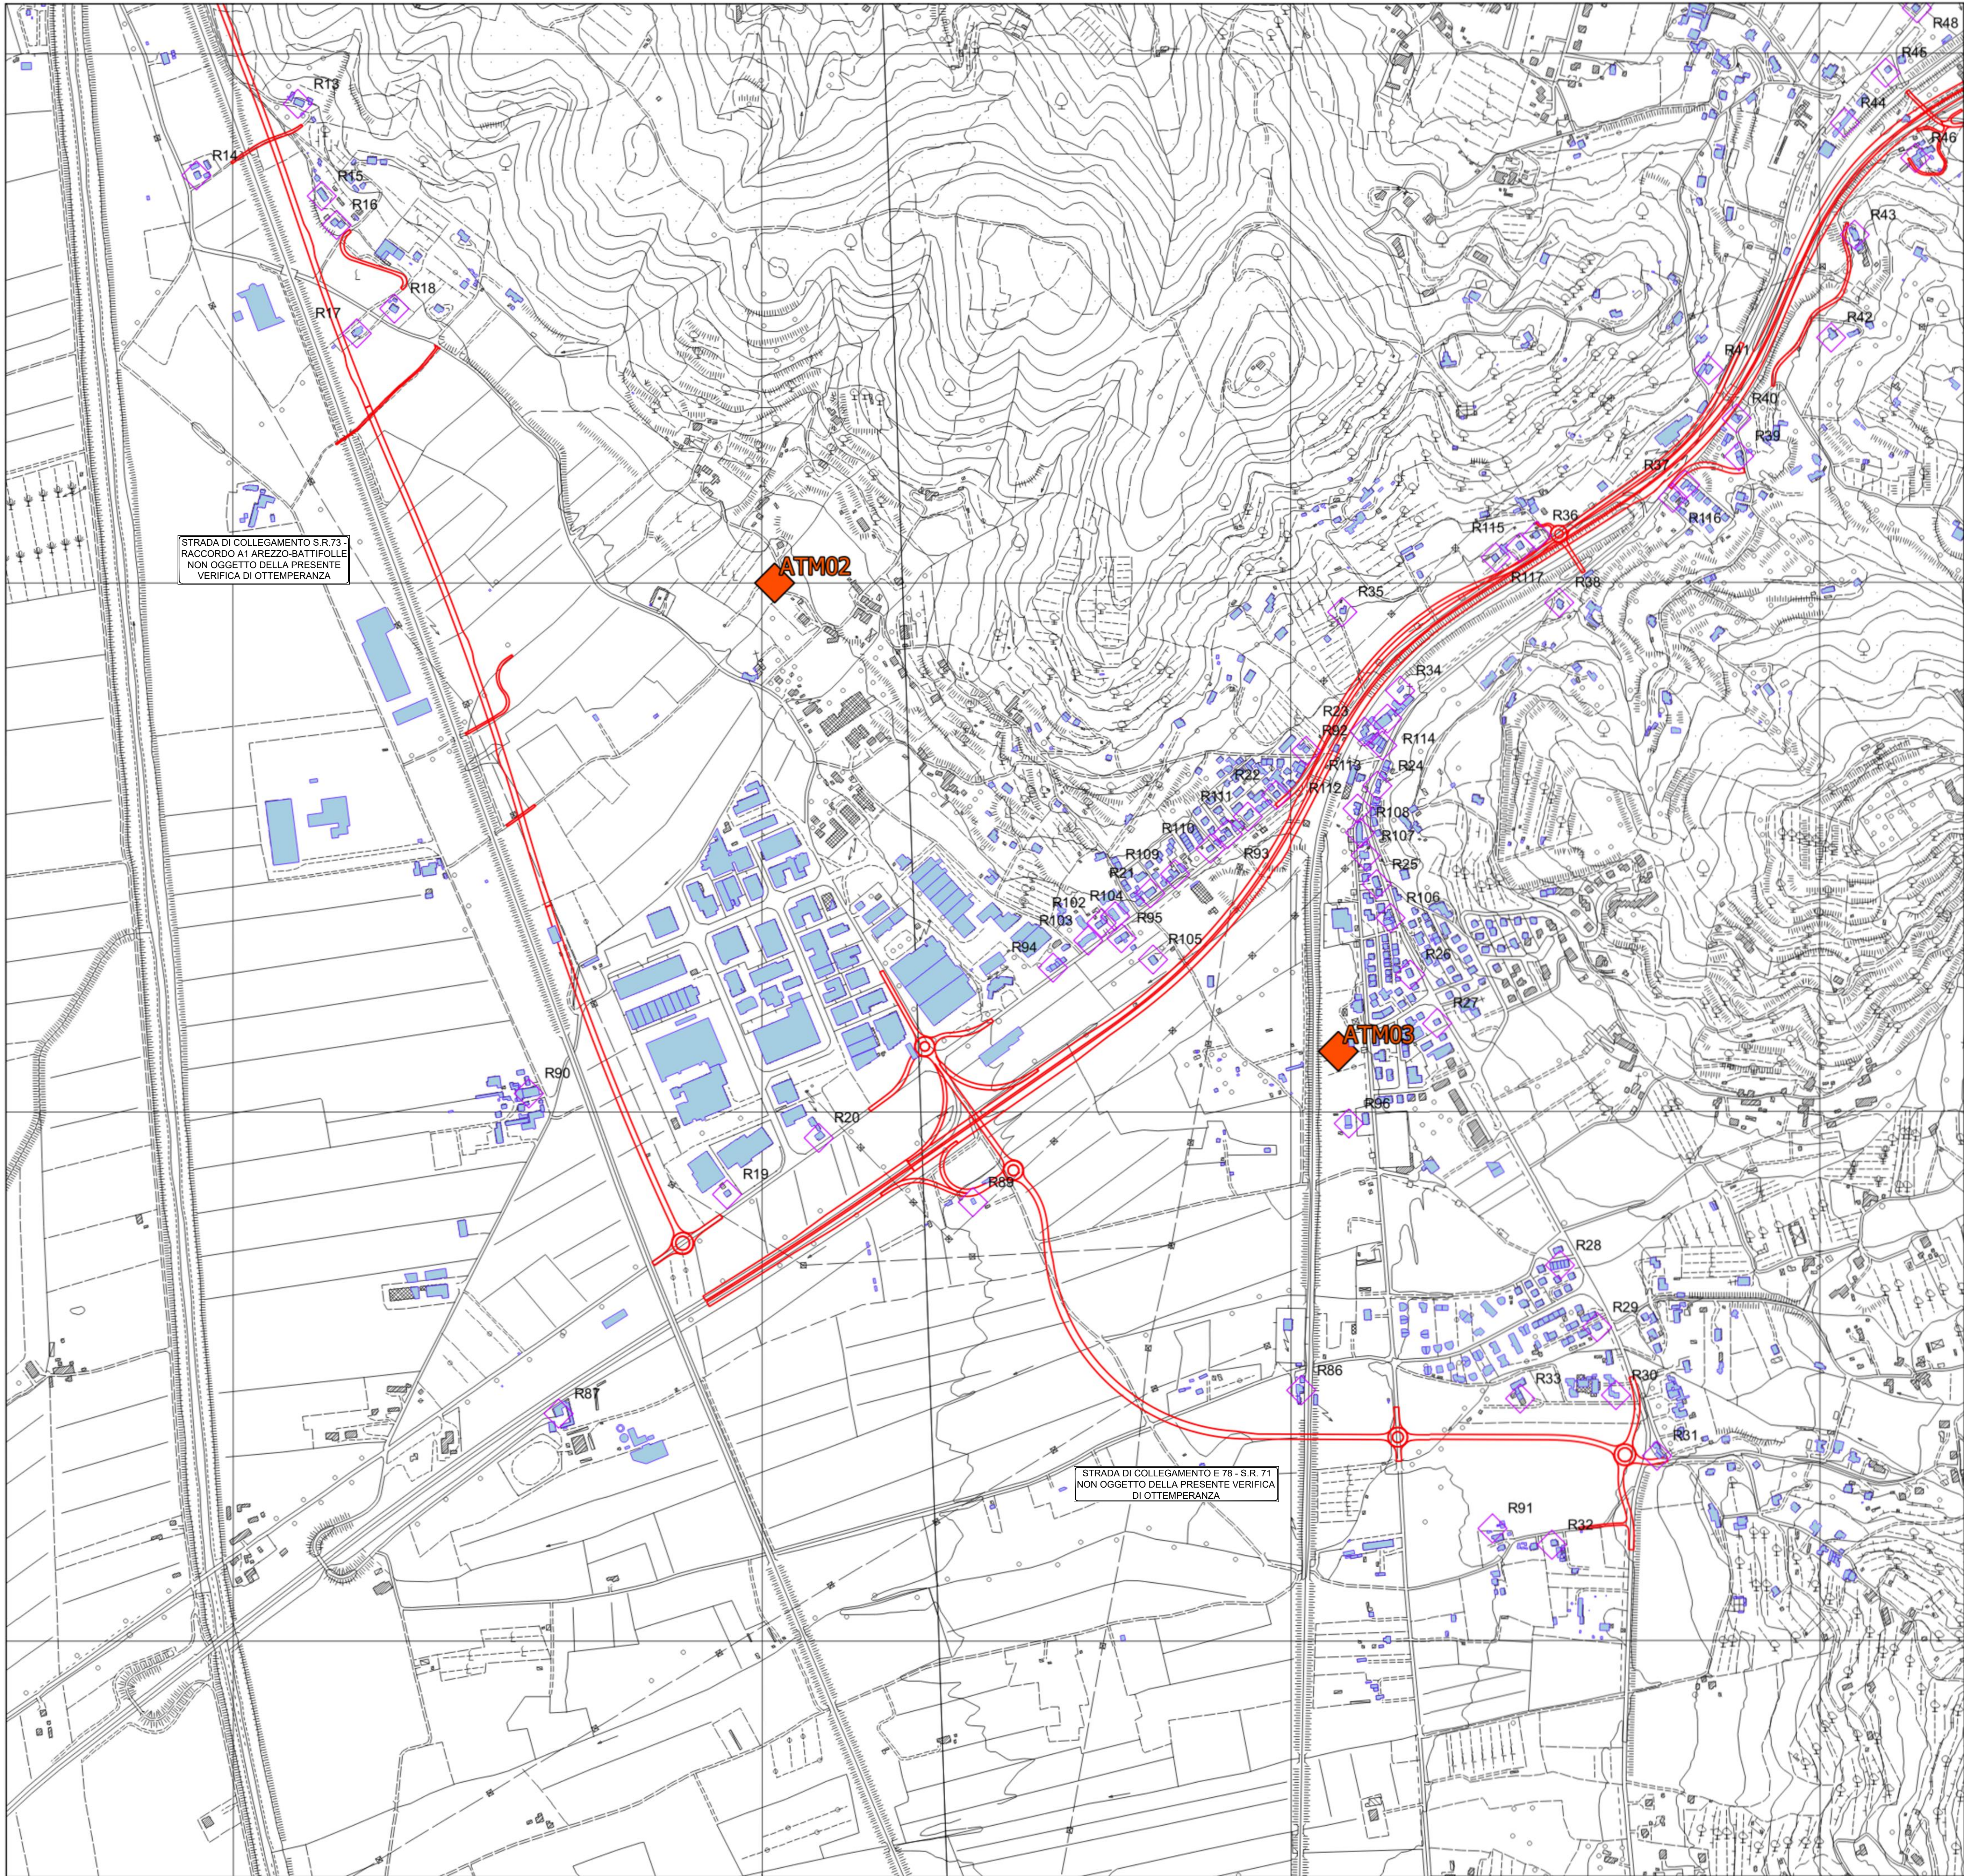

Direzione Progettazione e Realizzazione Lavori

E78 GROSSETO - FANO
Tratto Nodo di Arezzo – Selci – Lama (E45) –
Palazzo del Pero – Completamento

PROGETTO DEFINITIVO

FI 509

ANAS - DIREZIONE PROGETTAZIONE E REALIZZAZIONE LAVORI

IL GEOLOGO

Dott. Geol. Marco Leonardi
Ordine dei geologi
della Regione Lazio n. 1541
COORDINATORE PER LA SICUREZZA
IN FASE DI PROGETTAZIONE

I PROGETTISTI SPECIALISTICI

Ing. Ambrogio Signorelli
Ordine Ingegneri
Provincia di Roma n. 20629
Ing. Matteo Panfilii
Ordine Ingegneri
Provincia di Pordenone al n. 79DA
Ing. Giuseppe Resta
Ordine Ingegneri
Provincia di Roma n. 20629

PROGETTAZIONE ATI
(Mandatari)

GPI INGEGNERIA
GESTIONE PROGETTI INGEGNERIA s.r.l.


engeko

IL PROGETTISTA RESPONSABILE DELL'INTEGRAZIONE DELLE SPECIALISTICHE (DPR/2017/10 ART 15 COMMA 1)

Dott. Ing. GIORGIO GUIDUCCI
Ordine Ingegneri Provincia di Roma n. 14038

INTERVENTI DI INSERIMENTO PAESAGGISTICO E MITIGAZIONE AMBIENTALE

Impatto atmosferico

Planimetria recettori, punti di misura

Tav. 2 di 3

CODICE PROGETTO	PROGETTO	LV/PROG. ANNO	NOME FILE	TODAM11AMBPL02_A	REVISIONE	SCALA
DPFI509D	22		CODICE ELAB.	T00A11AMBPL02	A	1:5000
D						
C						
B						
A	Emissione	Maggio '22	Uccellini	Panfilii	Guiducci	
REV.	DESCRIZIONE	DATA	REDATTO	VERIFICATO	APPROVATO	