



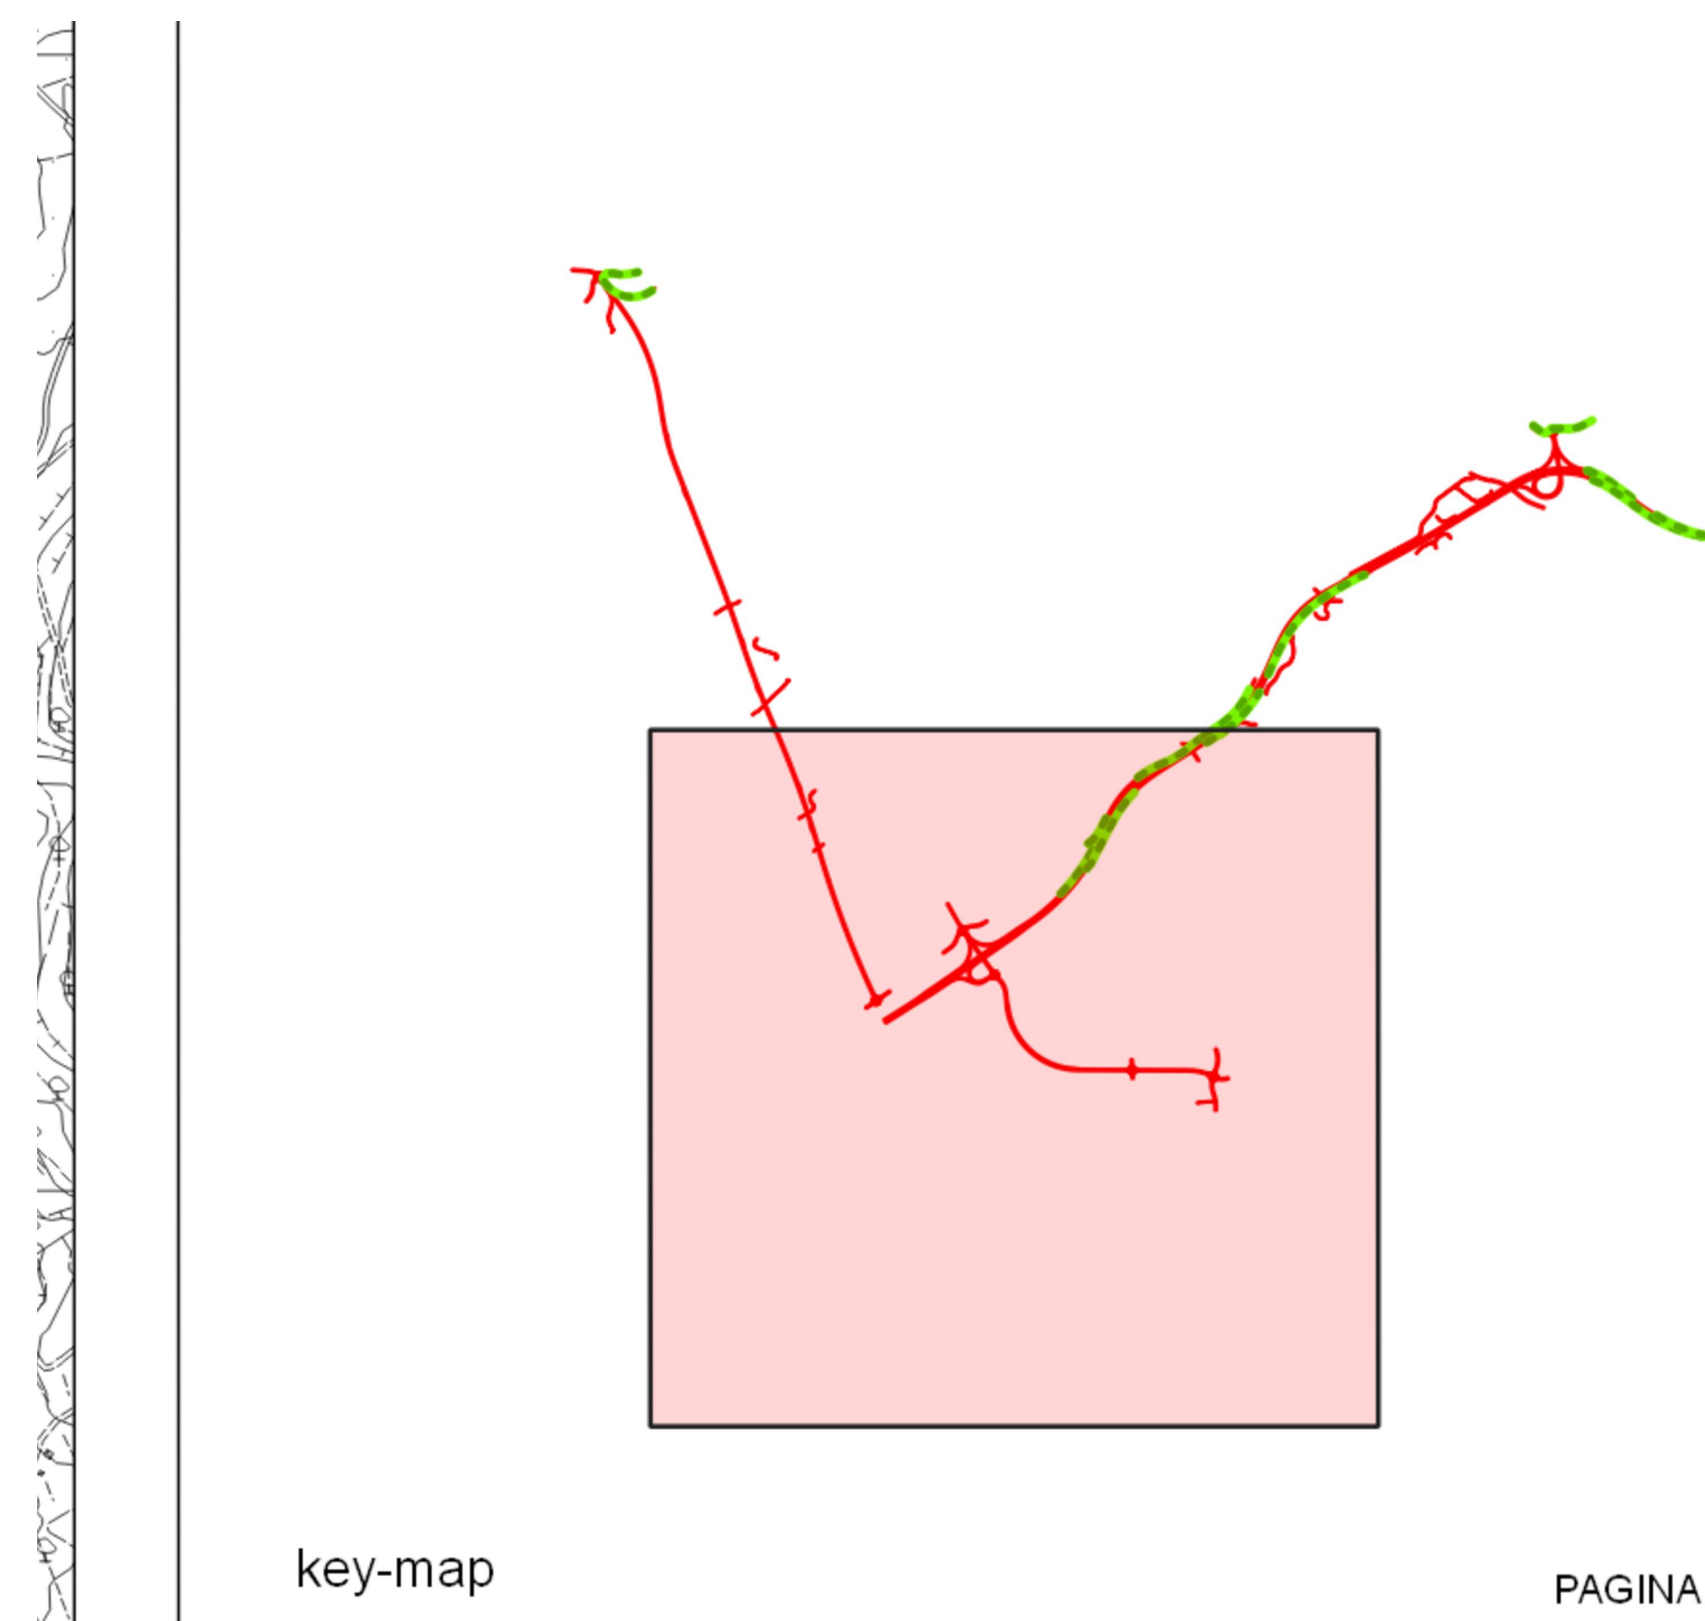

- Edifici
 - Ricettori considerato
 - Opera in progetto
- ### ISOCONCENTRAZIONI
- 2 µg/m³
 - 3 µg/m³
 - 5 µg/m³
 - 10 µg/m³
 - 20 µg/m³
 - 40 µg/m³

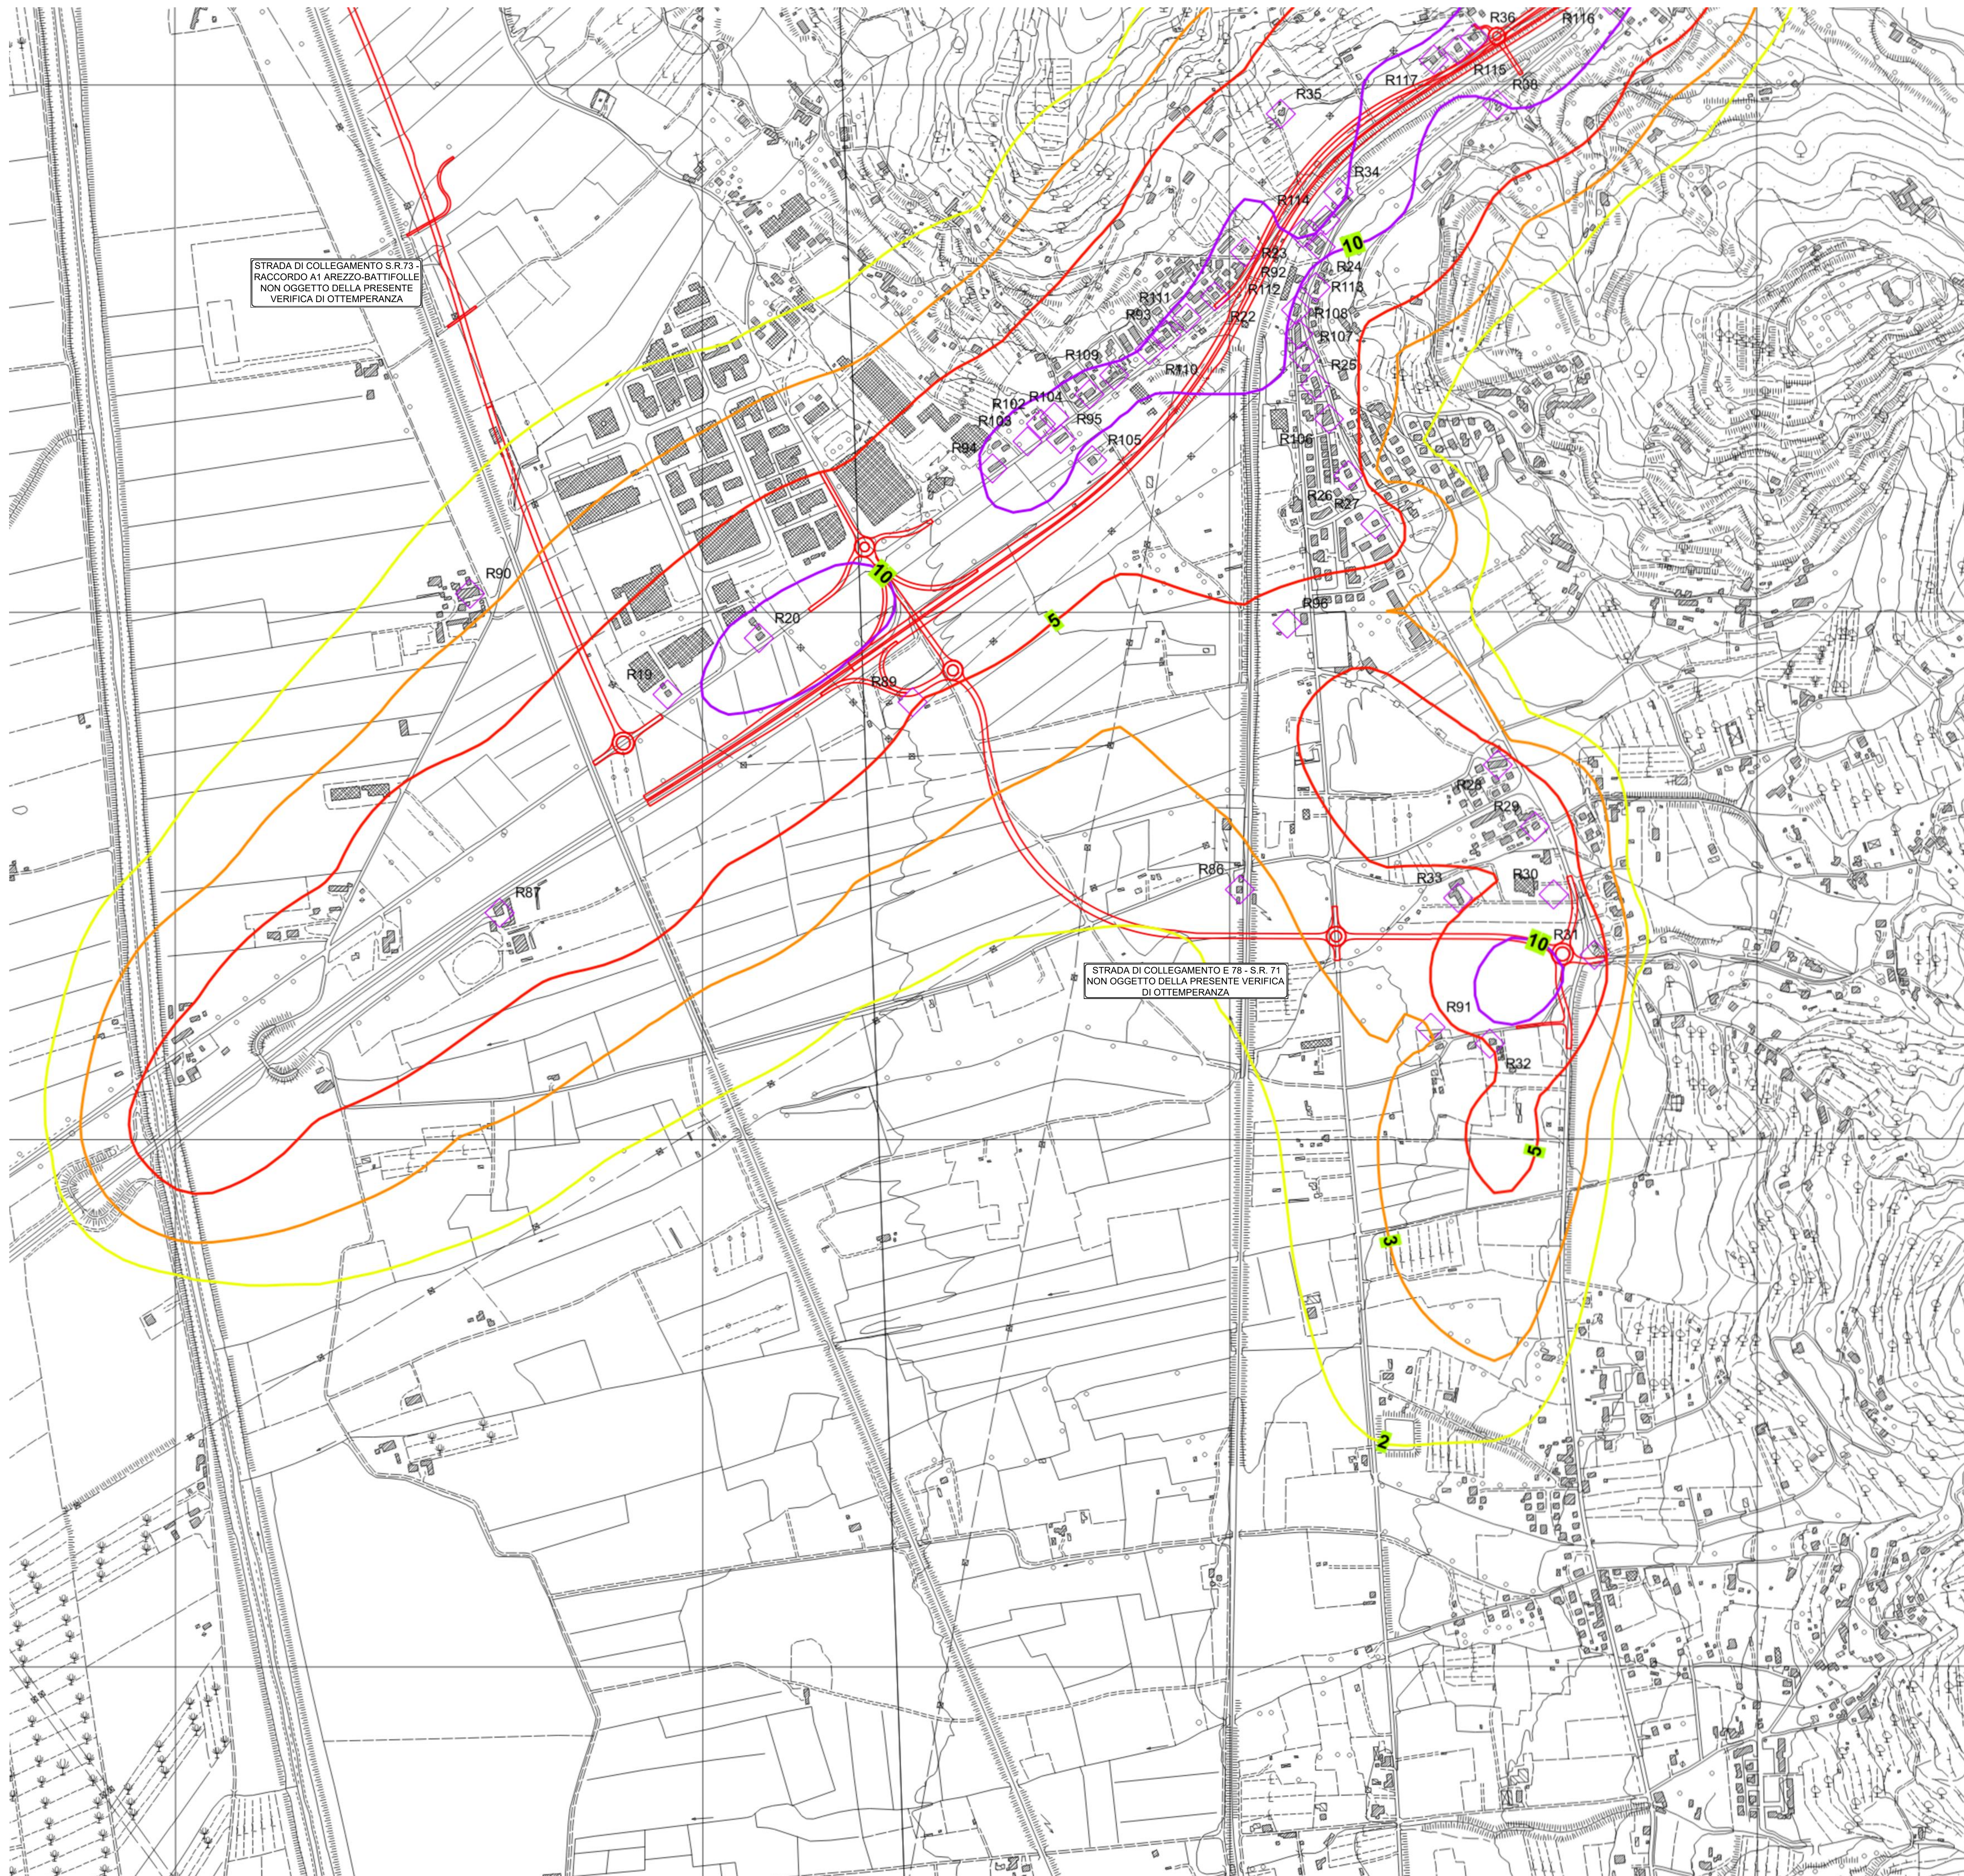

Direzione Progettazione e Realizzazione Lavori

E78 GROSSETO - FANO
Tratto Nodo di Arezzo – Selci – Lama (E45) –
Palazzo del Pero – Completamento

PROGETTO DEFINITIVO

FI 509

IL GEOLOGO
Dott. Geol. Marco Leonardi
Ordine dei geologi
della Regione Lazio n. 1341
COORDINATORE PER LA SICUREZZA
IN FASE DI PROGETTAZIONE
Arch. Santo Salvatore Vermiglio
Ordine Architetti
Provincia di Reggio Calabria n. 1270
VISTO IL RESP. DEL PROCEDIMENTO
Ing. Francesco Pisanì

1 PROGETTISTI SPECIALISTICI
Ing. Ambrogio Signorelli
Ordine Ingegneri
Provincia di Roma n. 3512
Ing. Matteo Pizzi
Ordine Ingegneri
Provincia di Roma n. 22657
Ing. Matteo Pizzi
Ordine Ingegneri
Provincia di Pordenone al n. 79DA
Ing. Giuseppe Resta
Ordine Ingegneri
Provincia di Roma n. 20629

PROGETTAZIONE ATI:
(Mandatari)
GPI INGEGNERIA
GESTIONE PROGETTI INGEGNERIA s.r.l.
cooprogetti
engeko
IL PROGETTISTA RESPONSABILE DELL'INTEGRAZIONE DELLE INIZIATIVE
SPECIALISTICHE (DPR/207/10 ART. 15 COMMA 1)
Dott. Ing. GIORGIO GUIDUCCI
Ordine Ingegneri Provincia di Roma n. 14035

INTERVENTI DI INSERIMENTO PAESAGGISTICO E MITIGAZIONE AMBIENTALE
Impatto atmosferico
Carte isoconcentrazione NO2 media anno (ante operam)
Tav. 2 di 3

CODICE PROGETTO	NOME FILE	TODAM	REVISIONE	SCALA
PROGETTO DPR/15/09 D 22	FILE TODAM11AMBPL09_A		A	1:5000
D				
C				
B				
A	Emissione	Maggio '22	Uccellini	Panfilì
REV.	DESCRIZIONE	DATA	REDATTO	VERIFICATO