
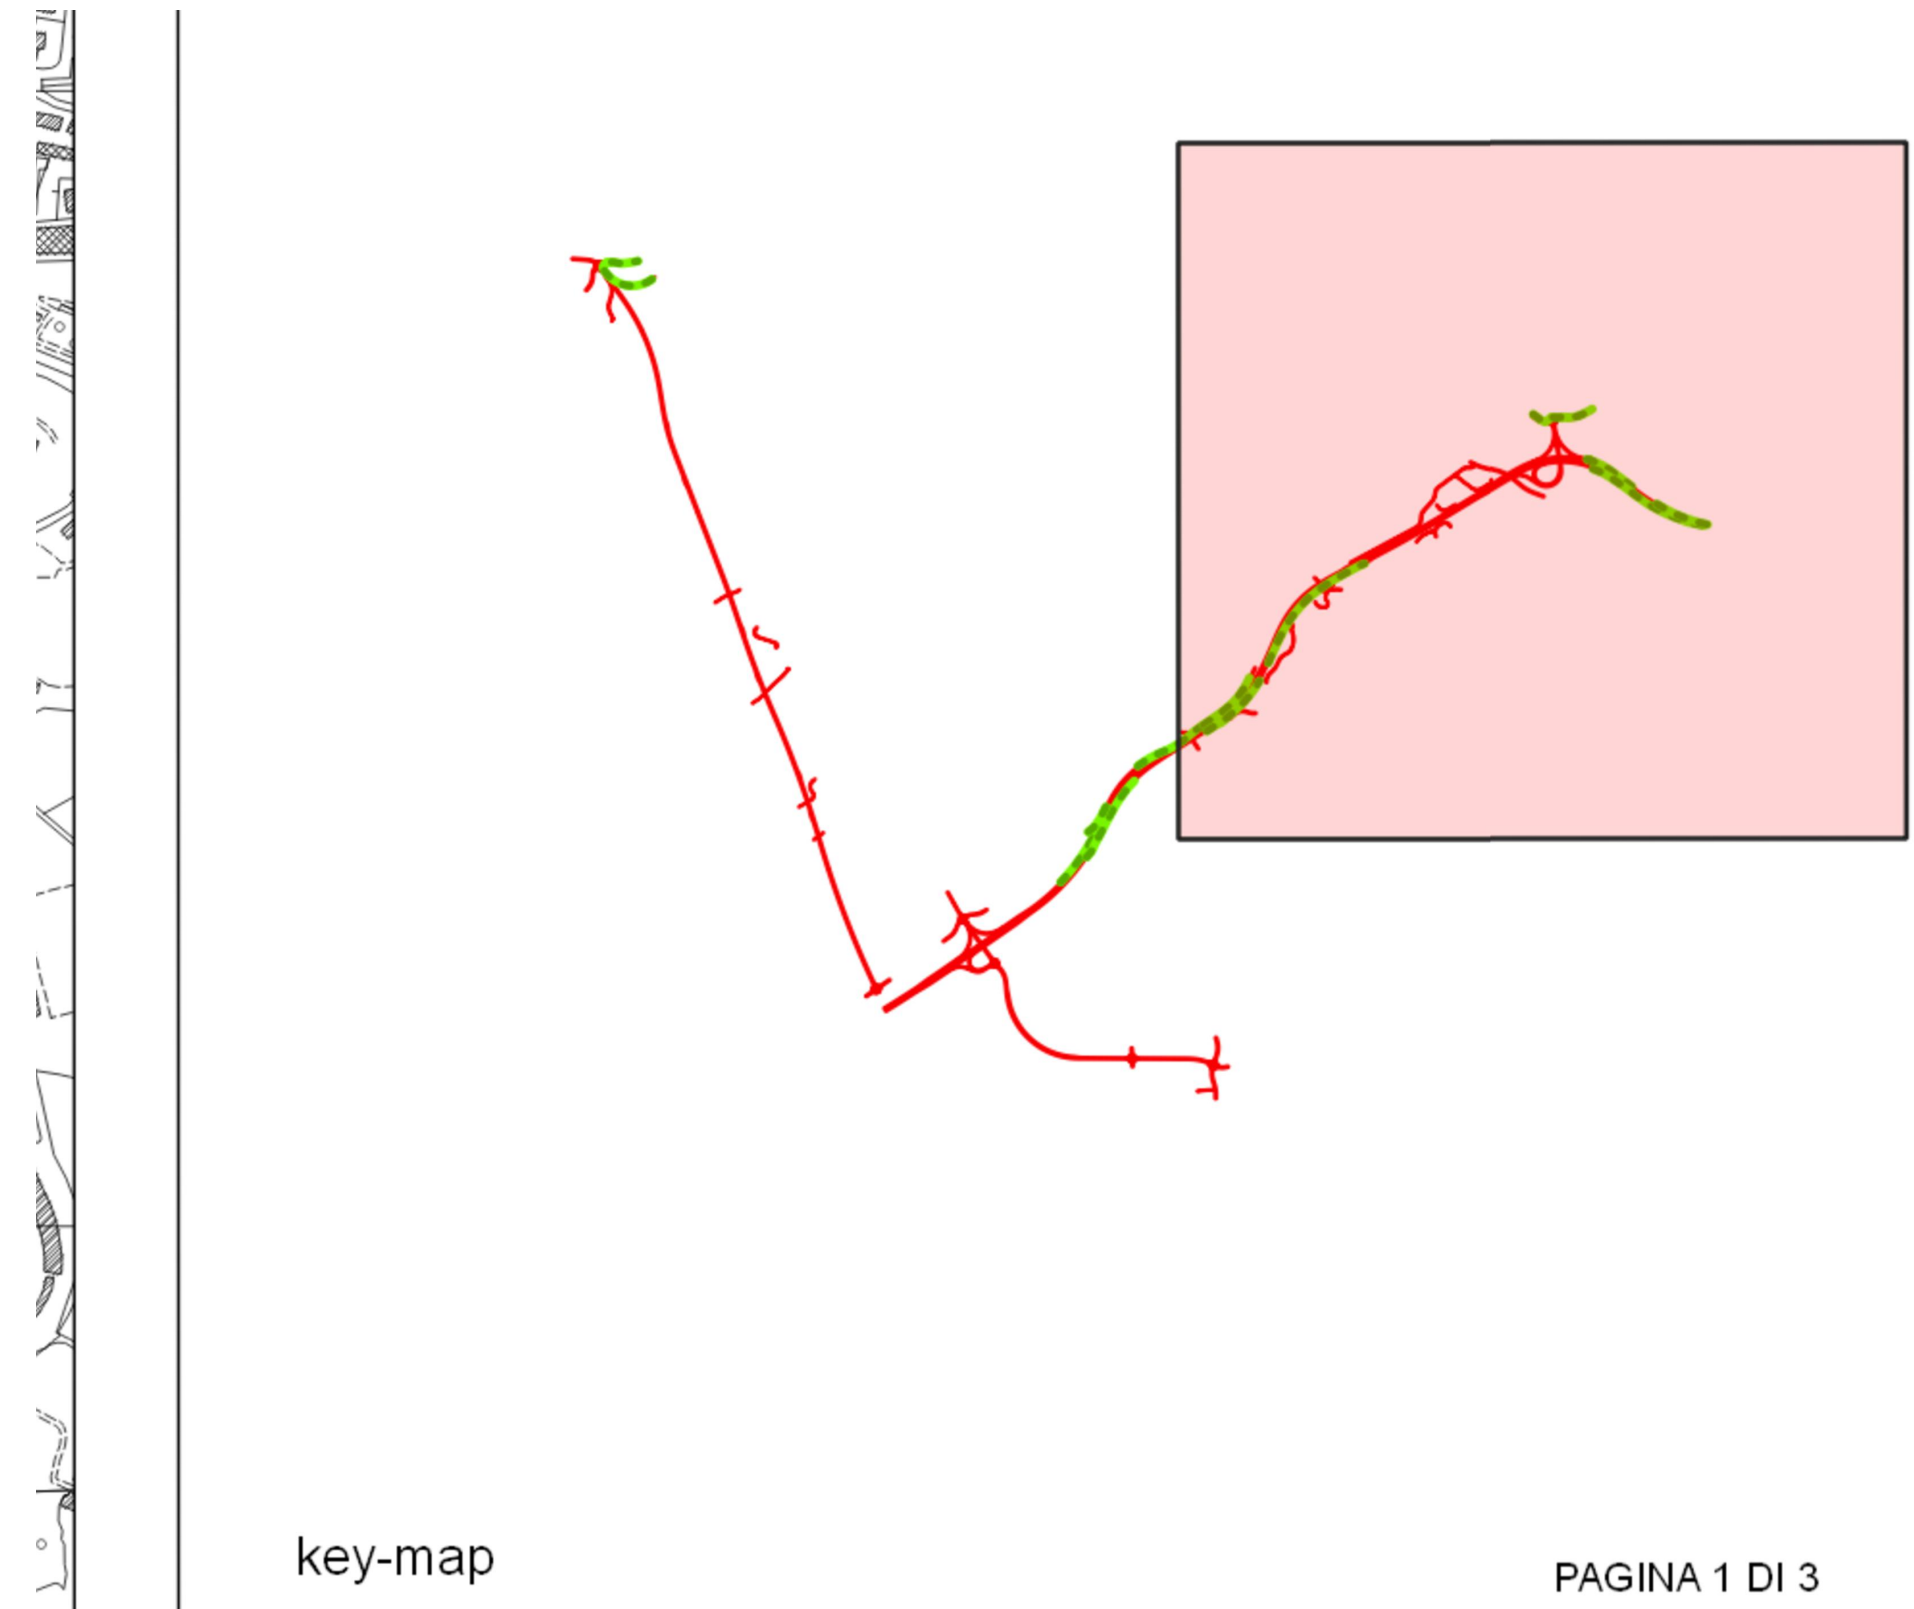


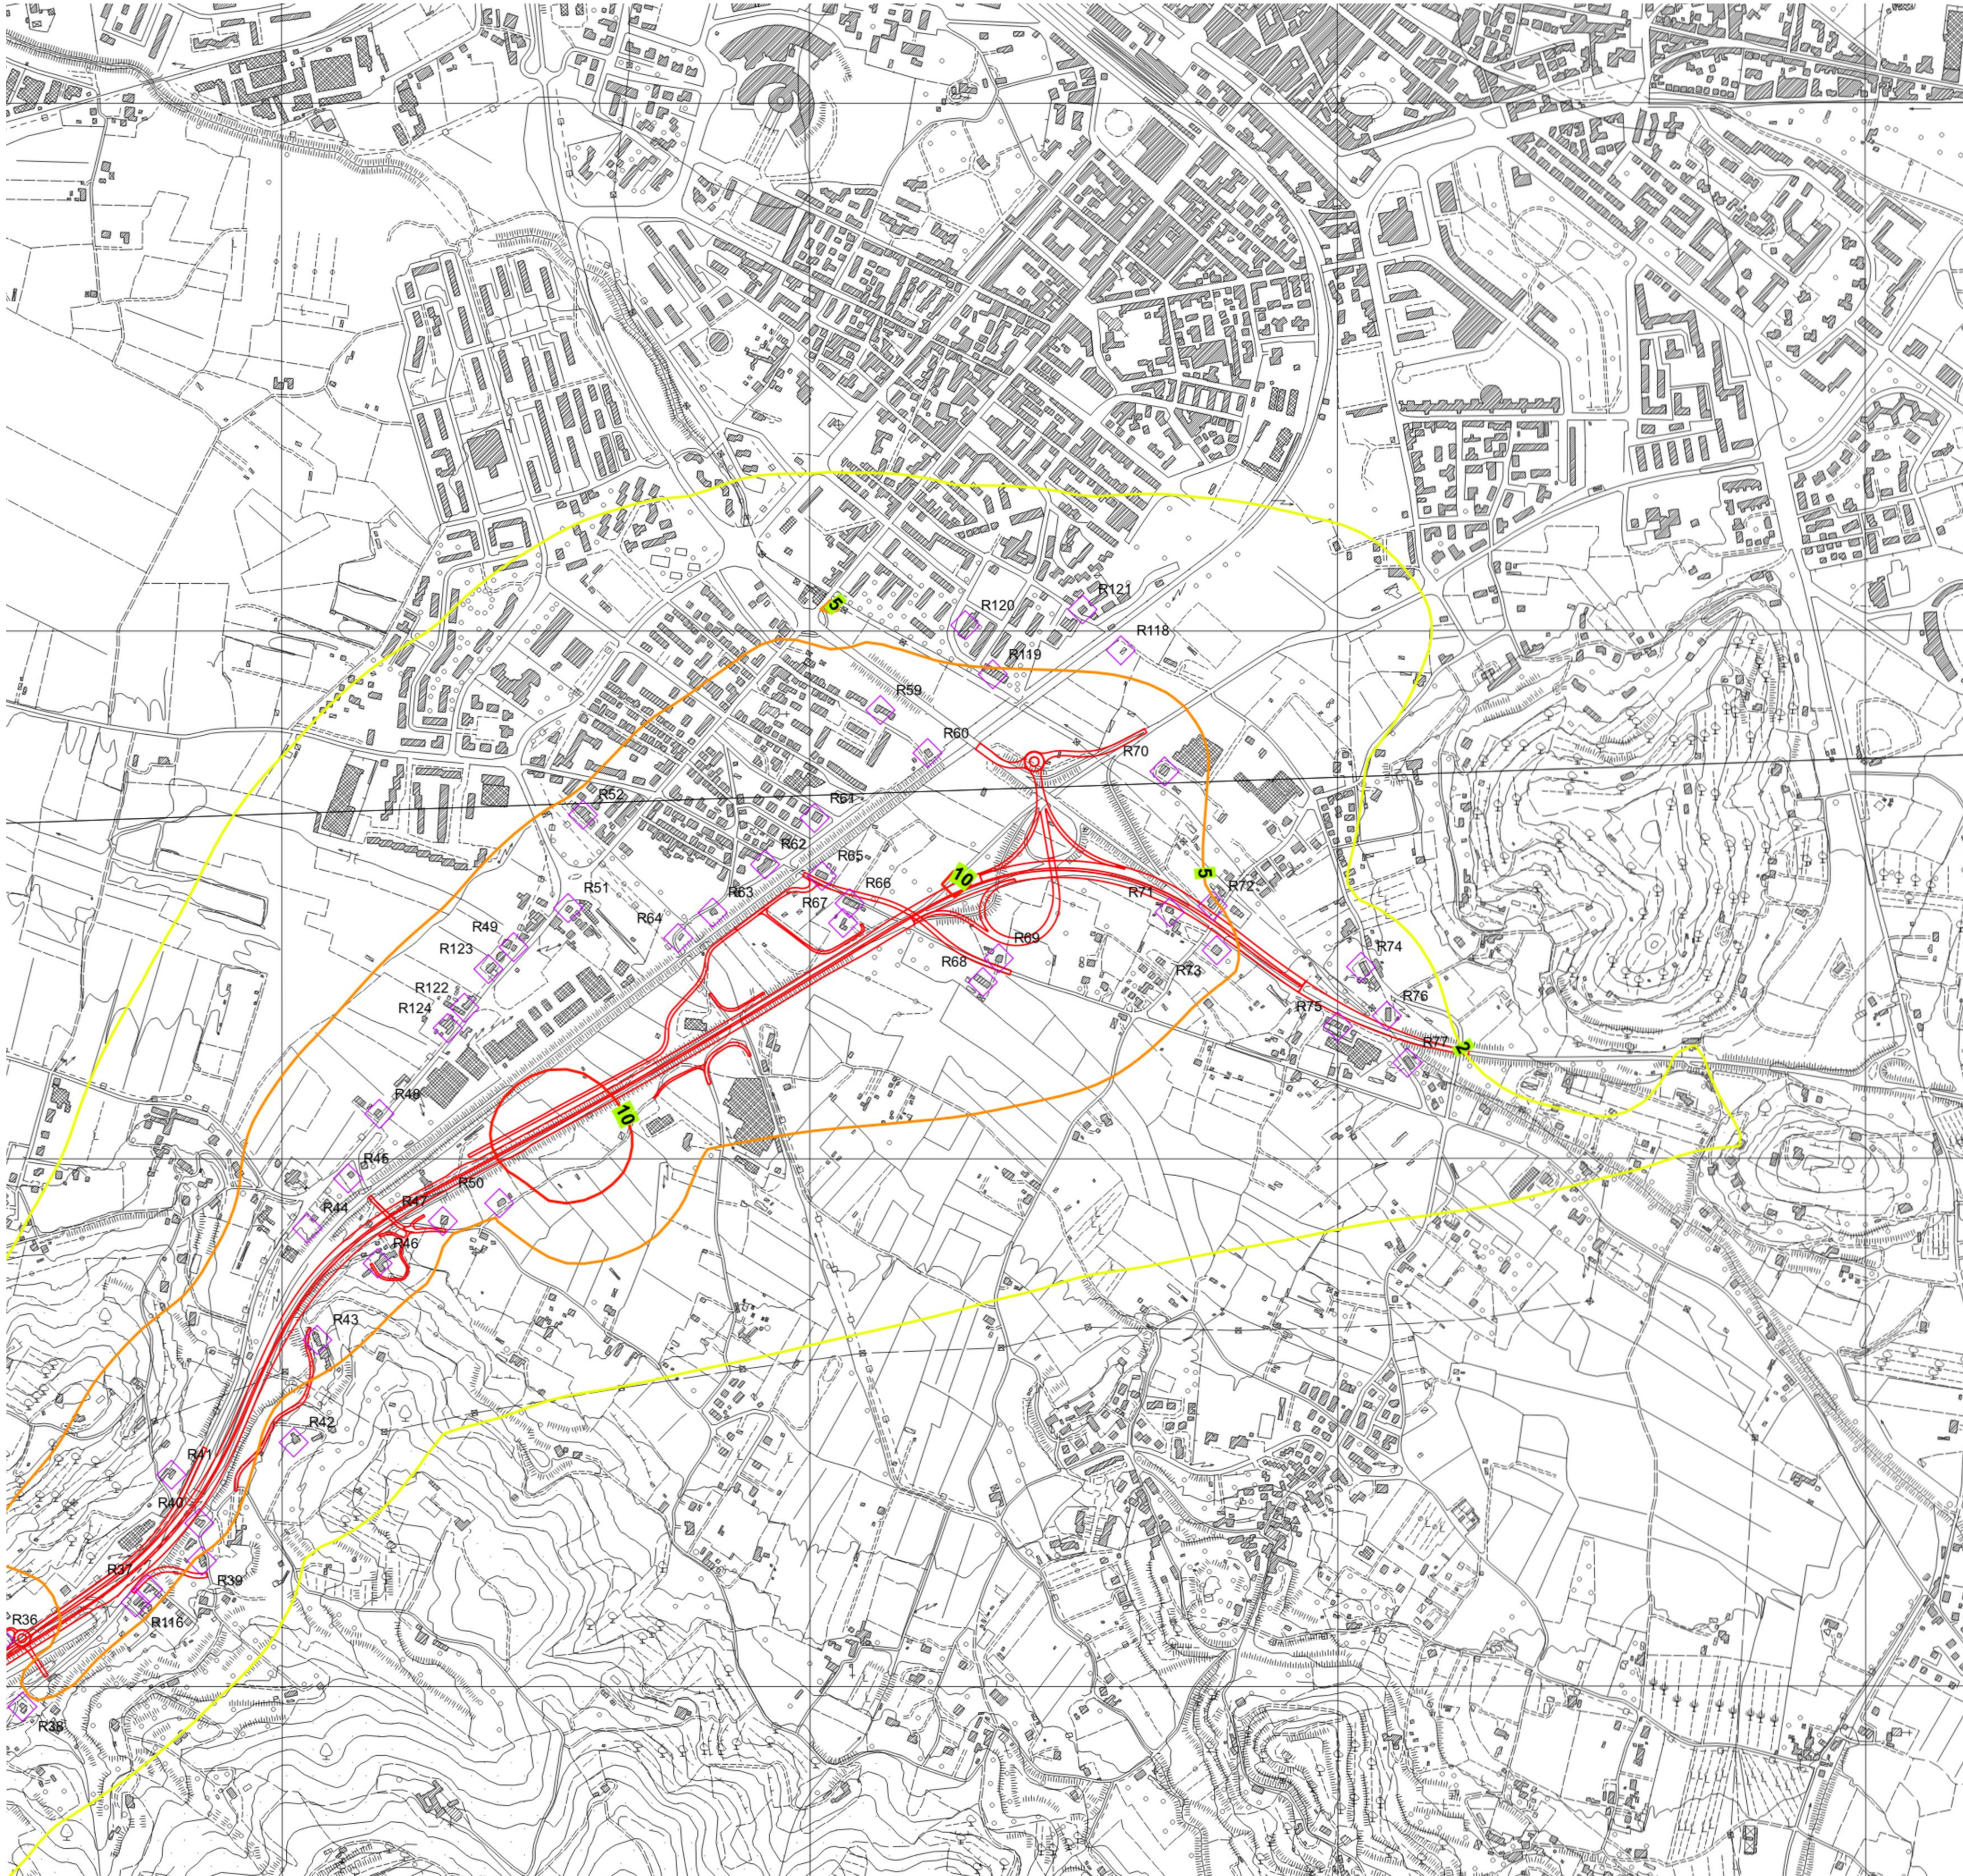

- Edifici
- Ricettori considerato
- Opera in progetto

ISOCONCENTRAZIONI

- 2 $\mu\text{g}/\text{m}^3$
- 5 $\mu\text{g}/\text{m}^3$
- 10 $\mu\text{g}/\text{m}^3$
- 20 $\mu\text{g}/\text{m}^3$
- 30 $\mu\text{g}/\text{m}^3$
- 40 $\mu\text{g}/\text{m}^3$

SCALA 1:5000



Direzione Progettazione e Realizzazione Lavori

E78 GROSSETO - FANO
Tratto Nodo di Arezzo – Selci – Lama (E45) –
Palazzo del Pero – Completamento

PROGETTO DEFINITIVO

FI 509

ANAS - DIREZIONE PROGETTAZIONE E REALIZZAZIONE LAVORI

IL GEOLOGO

Dott. Geol. Marco Leonardi
Ordine dei geologi
della Regione Lazio n. 1541
COORDINATORE PER LA SICUREZZA
IN FASE DI PROGETTAZIONE

Arch. Santo Salvatore Vermiglio
Ordine Architetti
Provincia di Reggio Calabria n. 1270
VISTO IL RESP. DEL PROCEDIMENTO
Ing. Francesco Pianti

VISTO IL RESP. DEL PROGETTO
Arch. Pianti, Marco Calzola

I PROGETTISTI SPECIALISTICI

Ing. Ambrogio Signorelli
Ordine Ingegneri
Provincia di Roma n. 20629

Ing. Matteo Pianti
Ordine Ingegneri
Provincia di Pordenone al n. 798A

Ing. Giuseppe Resta
Ordine Ingegneri
Provincia di Roma n. 20629

PROGETTAZIONE ATI
(Mandatari)

GPI INGEGNERIA
GESTIONE PROGETTI INGEGNERIA s.r.l.

cooprogetti

engeko

AIM

IL PROGETTISTA RESPONSABILE DELL'INTEGRAZIONE DELLE LAVORAZIONI
SPECIALISTICHE (DPR/207/10 ART. 15 COMMA 1)

Dott. Ing. GIORGIO GUIDUCCI
Ordine Ingegneri Provincia di Roma n. 14038

INTERVENTI DI INSERIMENTO PAESAGGISTICO E MITIGAZIONE AMBIENTALE
Impatto atmosferico

Carte isoconcentrazione PM10 media giornaliera 90.4 percentile (ante operam)
Tav. 1 di 3

CODICE PROGETTO		NOME FILE				REVISIONE	SCALA
PROGETTO		TODAM11AMBPL11_A					
L1/PROG		ANNO					
DPR1509D22		CODICE ELAB.				A	1:5000
D							
C							
B							
A		Emissione		Maggio '22		Uccellini	Panfil
REV.		DESCRIZIONE		DATA		REDATTO	VERIFICATO
							Guiducci
							APPROVATO