



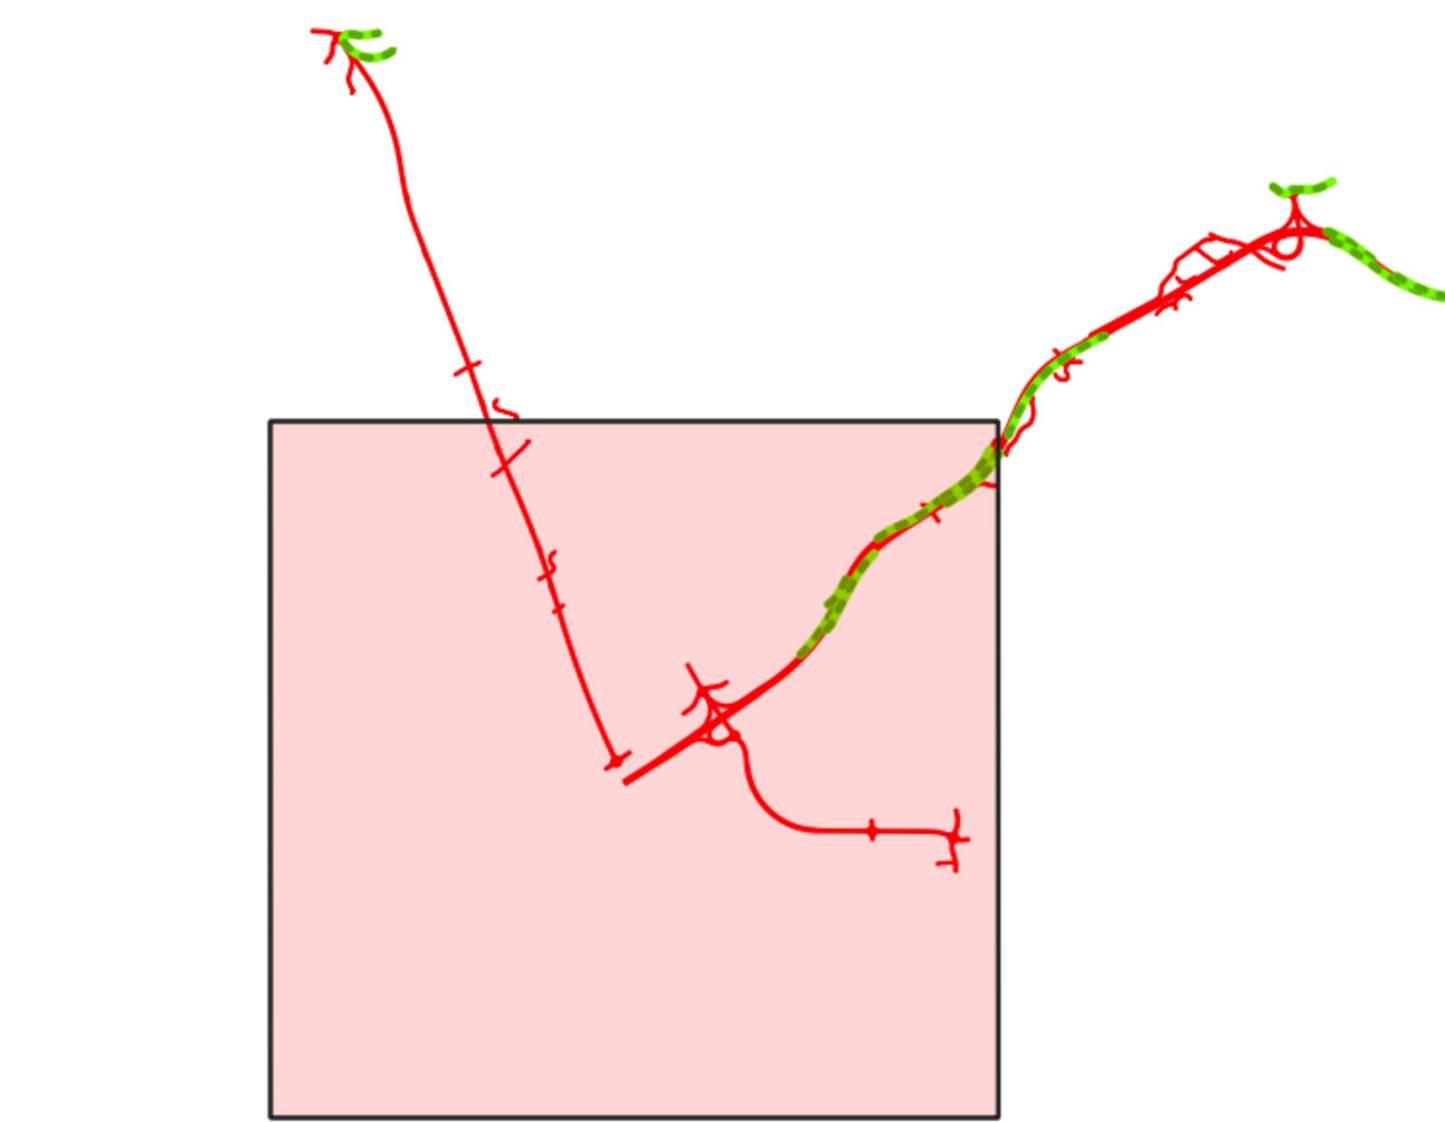

key-map

- Edifici
 - Ricettori considerato
 - Opera in progetto
- ISOCONCENTRAZIONI**
- 20 $\mu\text{g}/\text{m}^3$
 - 30 $\mu\text{g}/\text{m}^3$
 - 50 $\mu\text{g}/\text{m}^3$
 - 75 $\mu\text{g}/\text{m}^3$
 - 100 $\mu\text{g}/\text{m}^3$
 - 200 $\mu\text{g}/\text{m}^3$

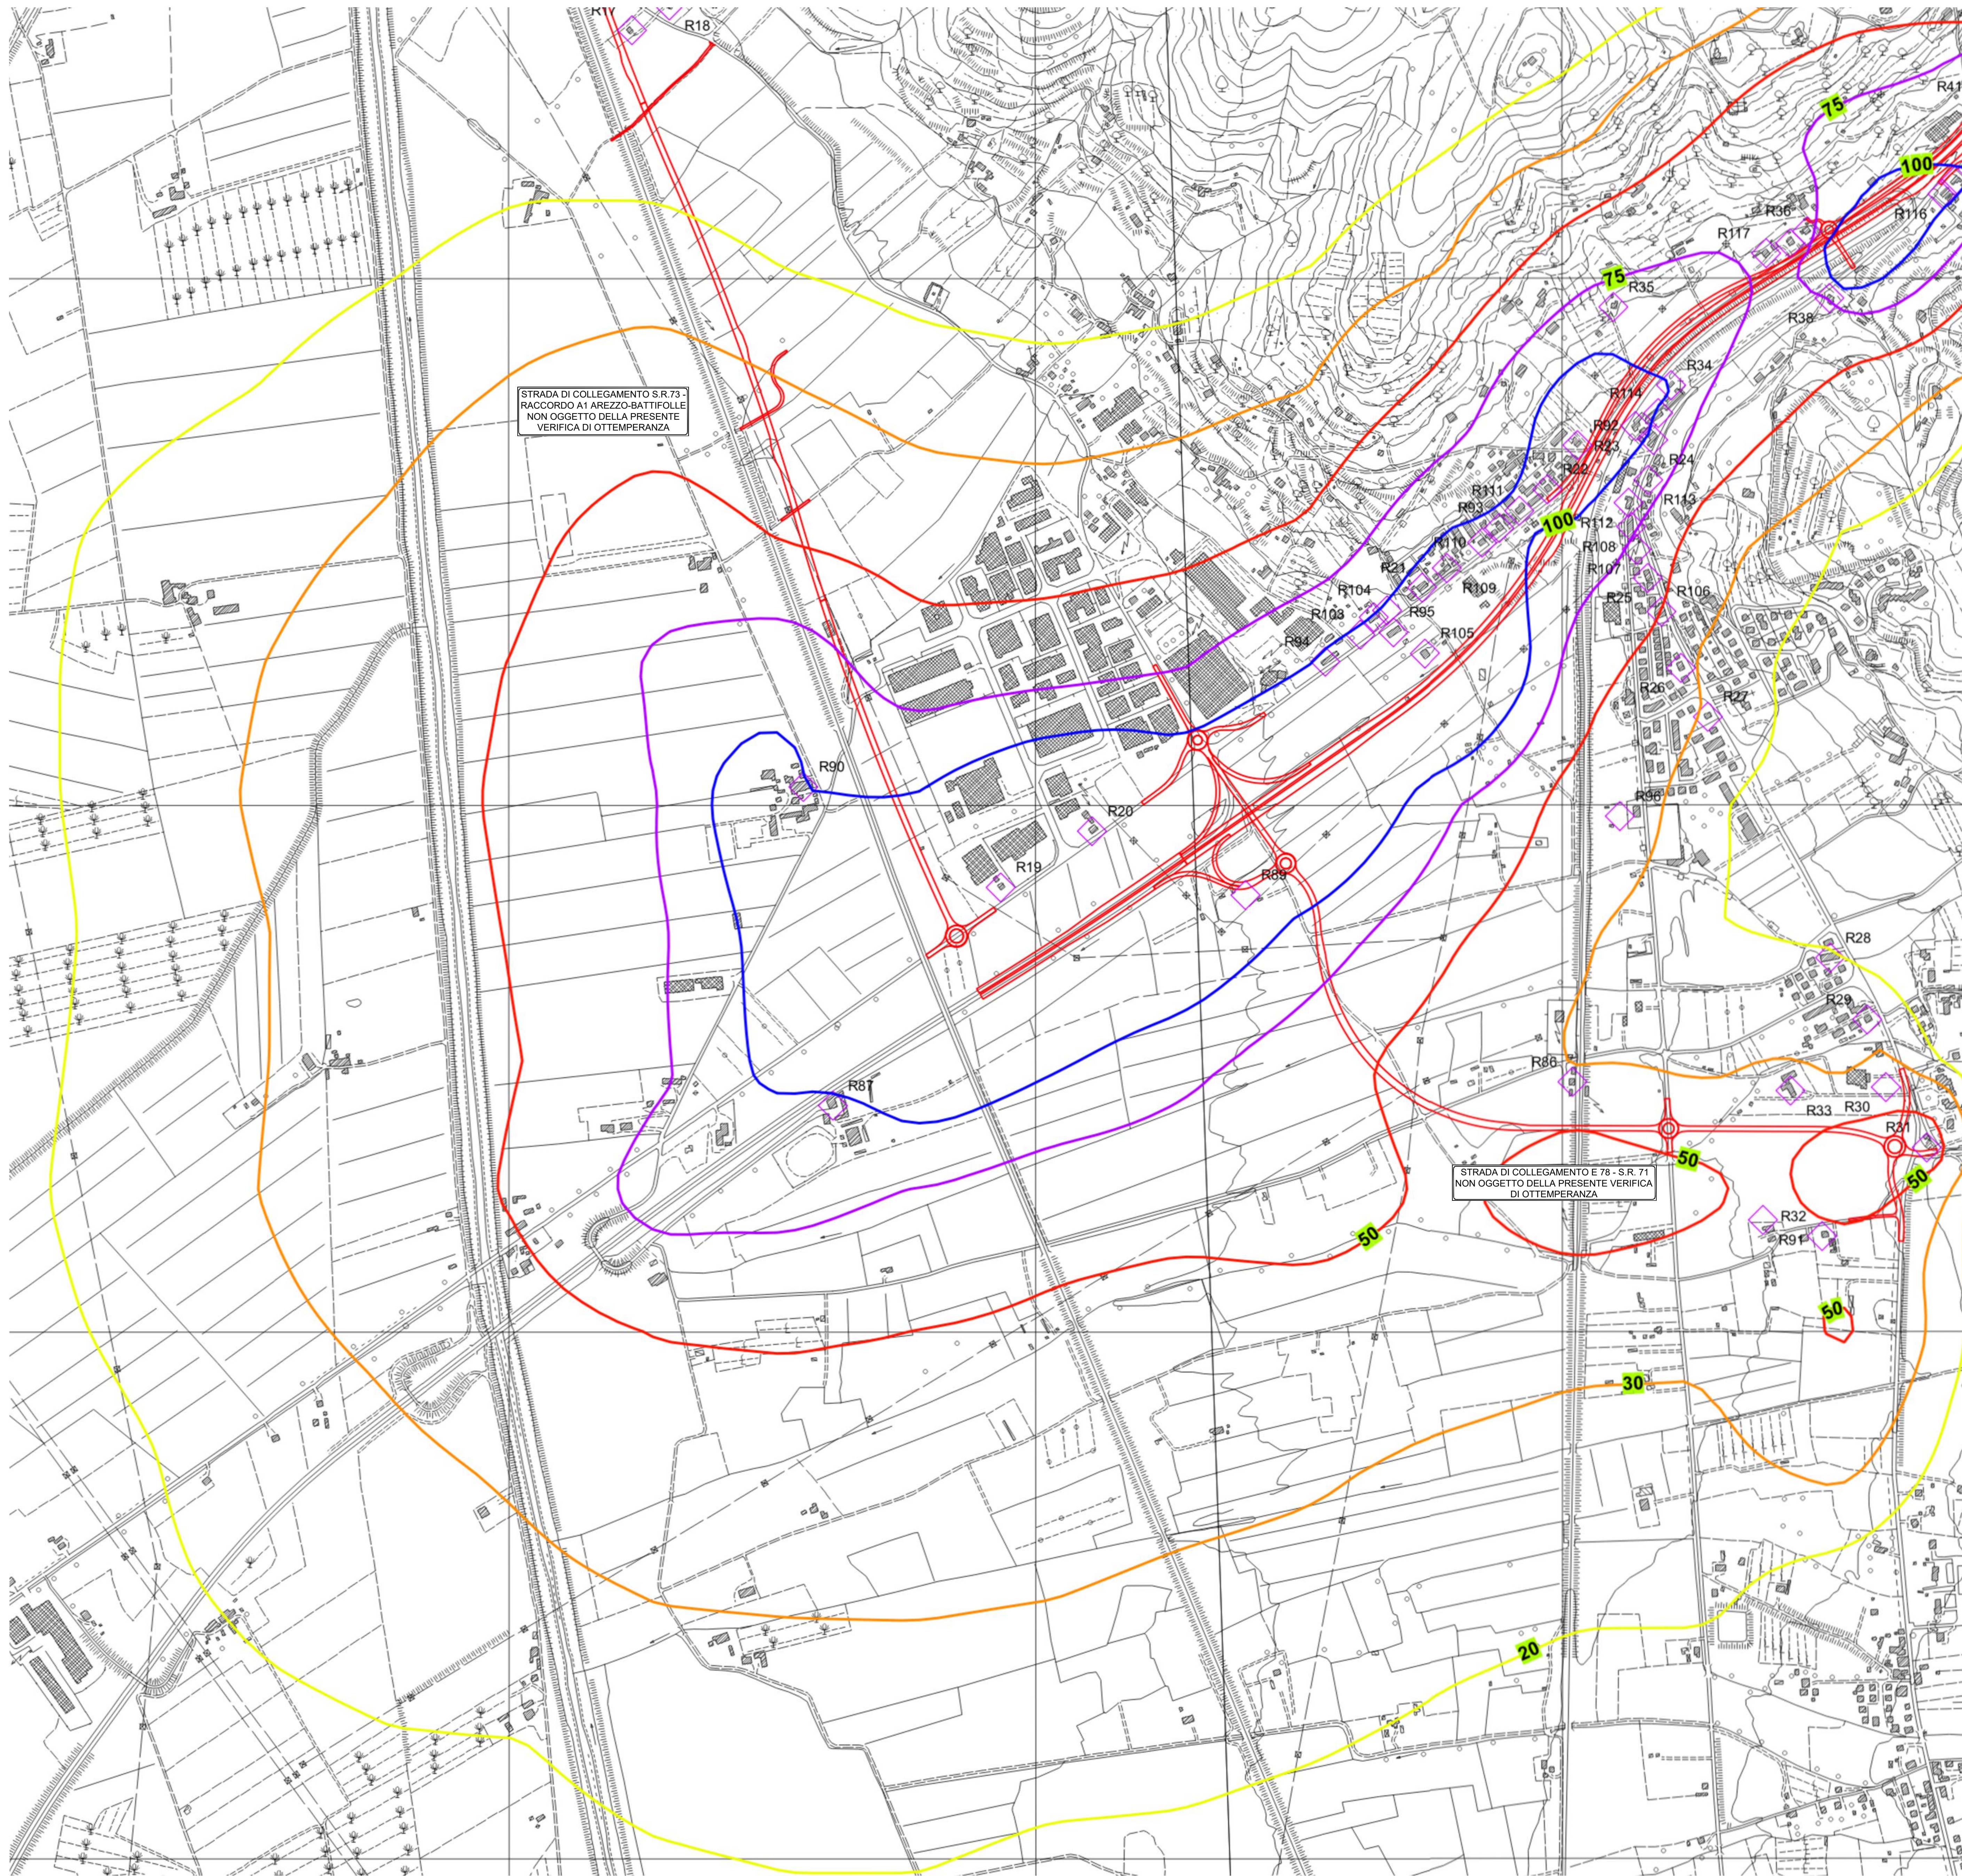

Direzione Progettazione e Realizzazione Lavori

E78 GROSSETO - FANO
Tratto Nodo di Arezzo – Selci – Lama (E45) –
Palazzo del Pero – Completamento

PROGETTO DEFINITIVO

FI 509

ANAS - DIREZIONE PROGETTAZIONE E REALIZZAZIONE LAVORI

IL GEOLOGO

Dott. Geol. Marco Leonardi
Ordine dei geologi
della Regione Lazio n. 1541
COORDINATORE PER LA SICUREZZA
IN FASE DI PROGETTAZIONE

Arch. Santo Salvatore Vermiglio
Ordine Architetti
Provincia di Reggio Calabria n. 1270
VISTO IL RES. DEL PROCEDIMENTO
Ing. Francesco Piani

VISTO IL RES. DEL PROGETTO
Arch. Piani, Marco Calzavara

1 PROGETTISTI SPECIALISTICI

Ing. Ambrogio Signorelli
Ordine Ingegneri
Provincia di Roma n. 13512
Ing. Marco Piani N° 82657
Ordine Ingegneri
Provincia di Roma n. 13512

Ing. Matteo Biondi
Ordine Ingegneri
Provincia di Pordenone al n. 795A

Ing. Giuseppe Resta
Ordine Ingegneri
Provincia di Roma n. 20629

PROGETTAZIONE ATI:

(Mandatario)

(Mandatario)

GPI INGEGNERIA
GESTIONE PROGETTI INGEGNERIA s.r.l.

cooprogetti

engeko

AM

IL PROGETTISTA RESPONSABILE DELL'INTEGRAZIONE DELL'INTEGRAZIONE
SPECIALISTICHE (DPR/2017/10 ART 15 COMMA 1)

IL PROGETTISTA RESPONSABILE DELL'INTEGRAZIONE DELL'INTEGRAZIONE
SPECIALISTICHE (DPR/2017/10 ART 15 COMMA 1)

INTERVENTI DI INSERIMENTO PAESAGGISTICO E MITIGAZIONE AMBIENTALE
Impatto atmosferico
Carte isoconcentrazione NO2 media oraria 99.8 percentile (post operam)
Tav. 2 di 3

CODICE PROGETTO	NOME FILE	TODAM11AMBPL21_A	REVISIONE	SCALA
PROGETTO	LIV. PROJ.	ANNO		
D P F I 5 0 9	D	22		
C				
B				
A	Emissione	Maggio '22	Uccellini	Panfil
REV.	DESCRIZIONE	DATA	REDATTO	VERIFICATO
				APPROVATO