



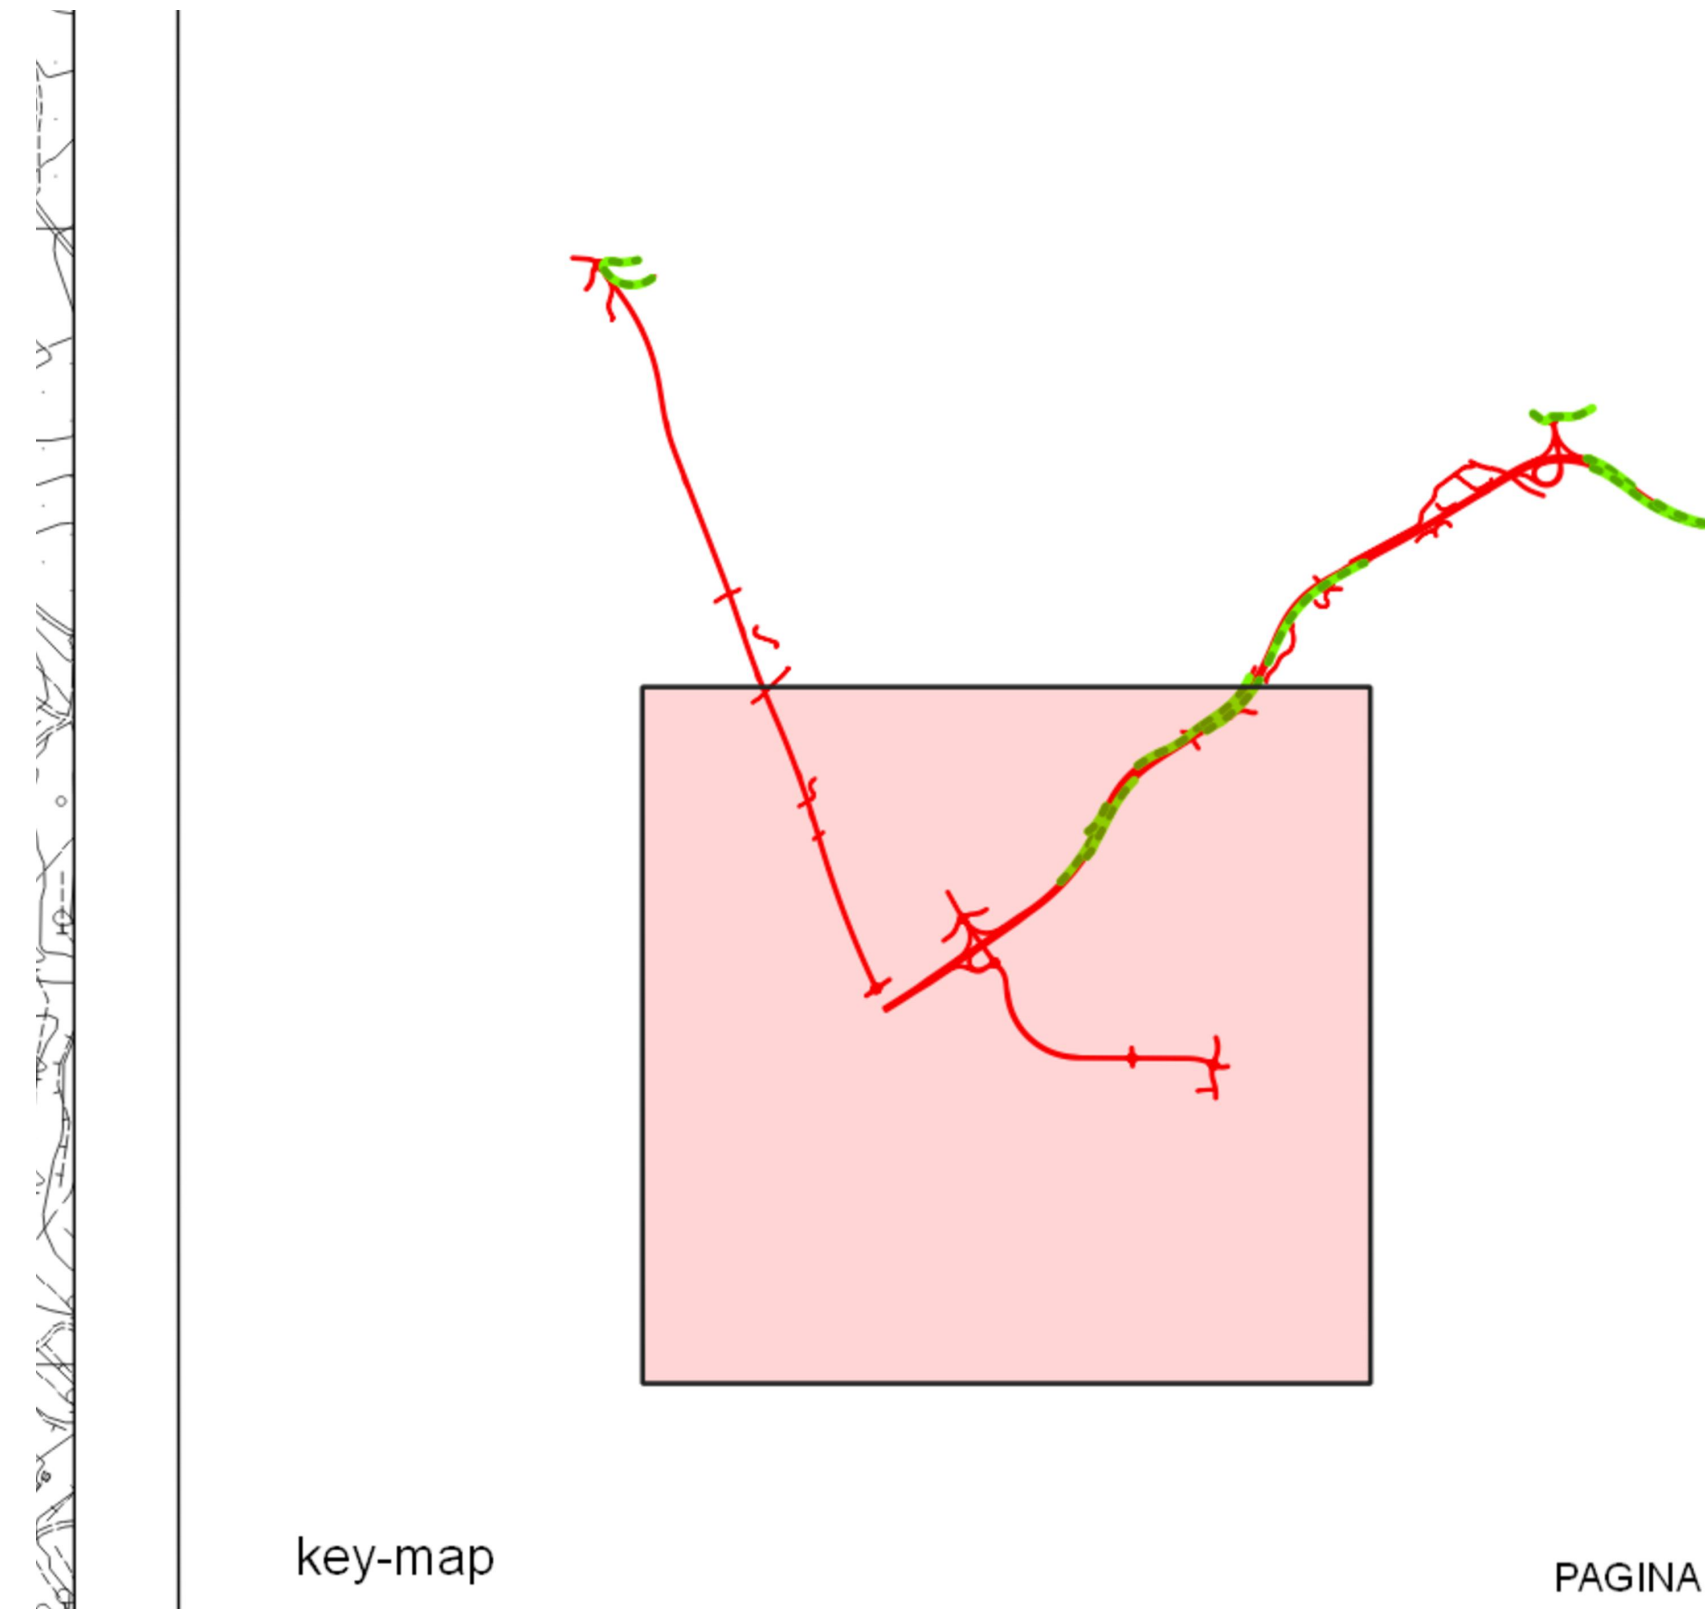

- Edifici
- Ricettori considerato
- Opera in progetto
- ISOCONCENTRAZIONI**
- 2 µg/m³
 - 3 µg/m³
 - 5 µg/m³
 - 10 µg/m³
 - 20 µg/m³
 - 40 µg/m³

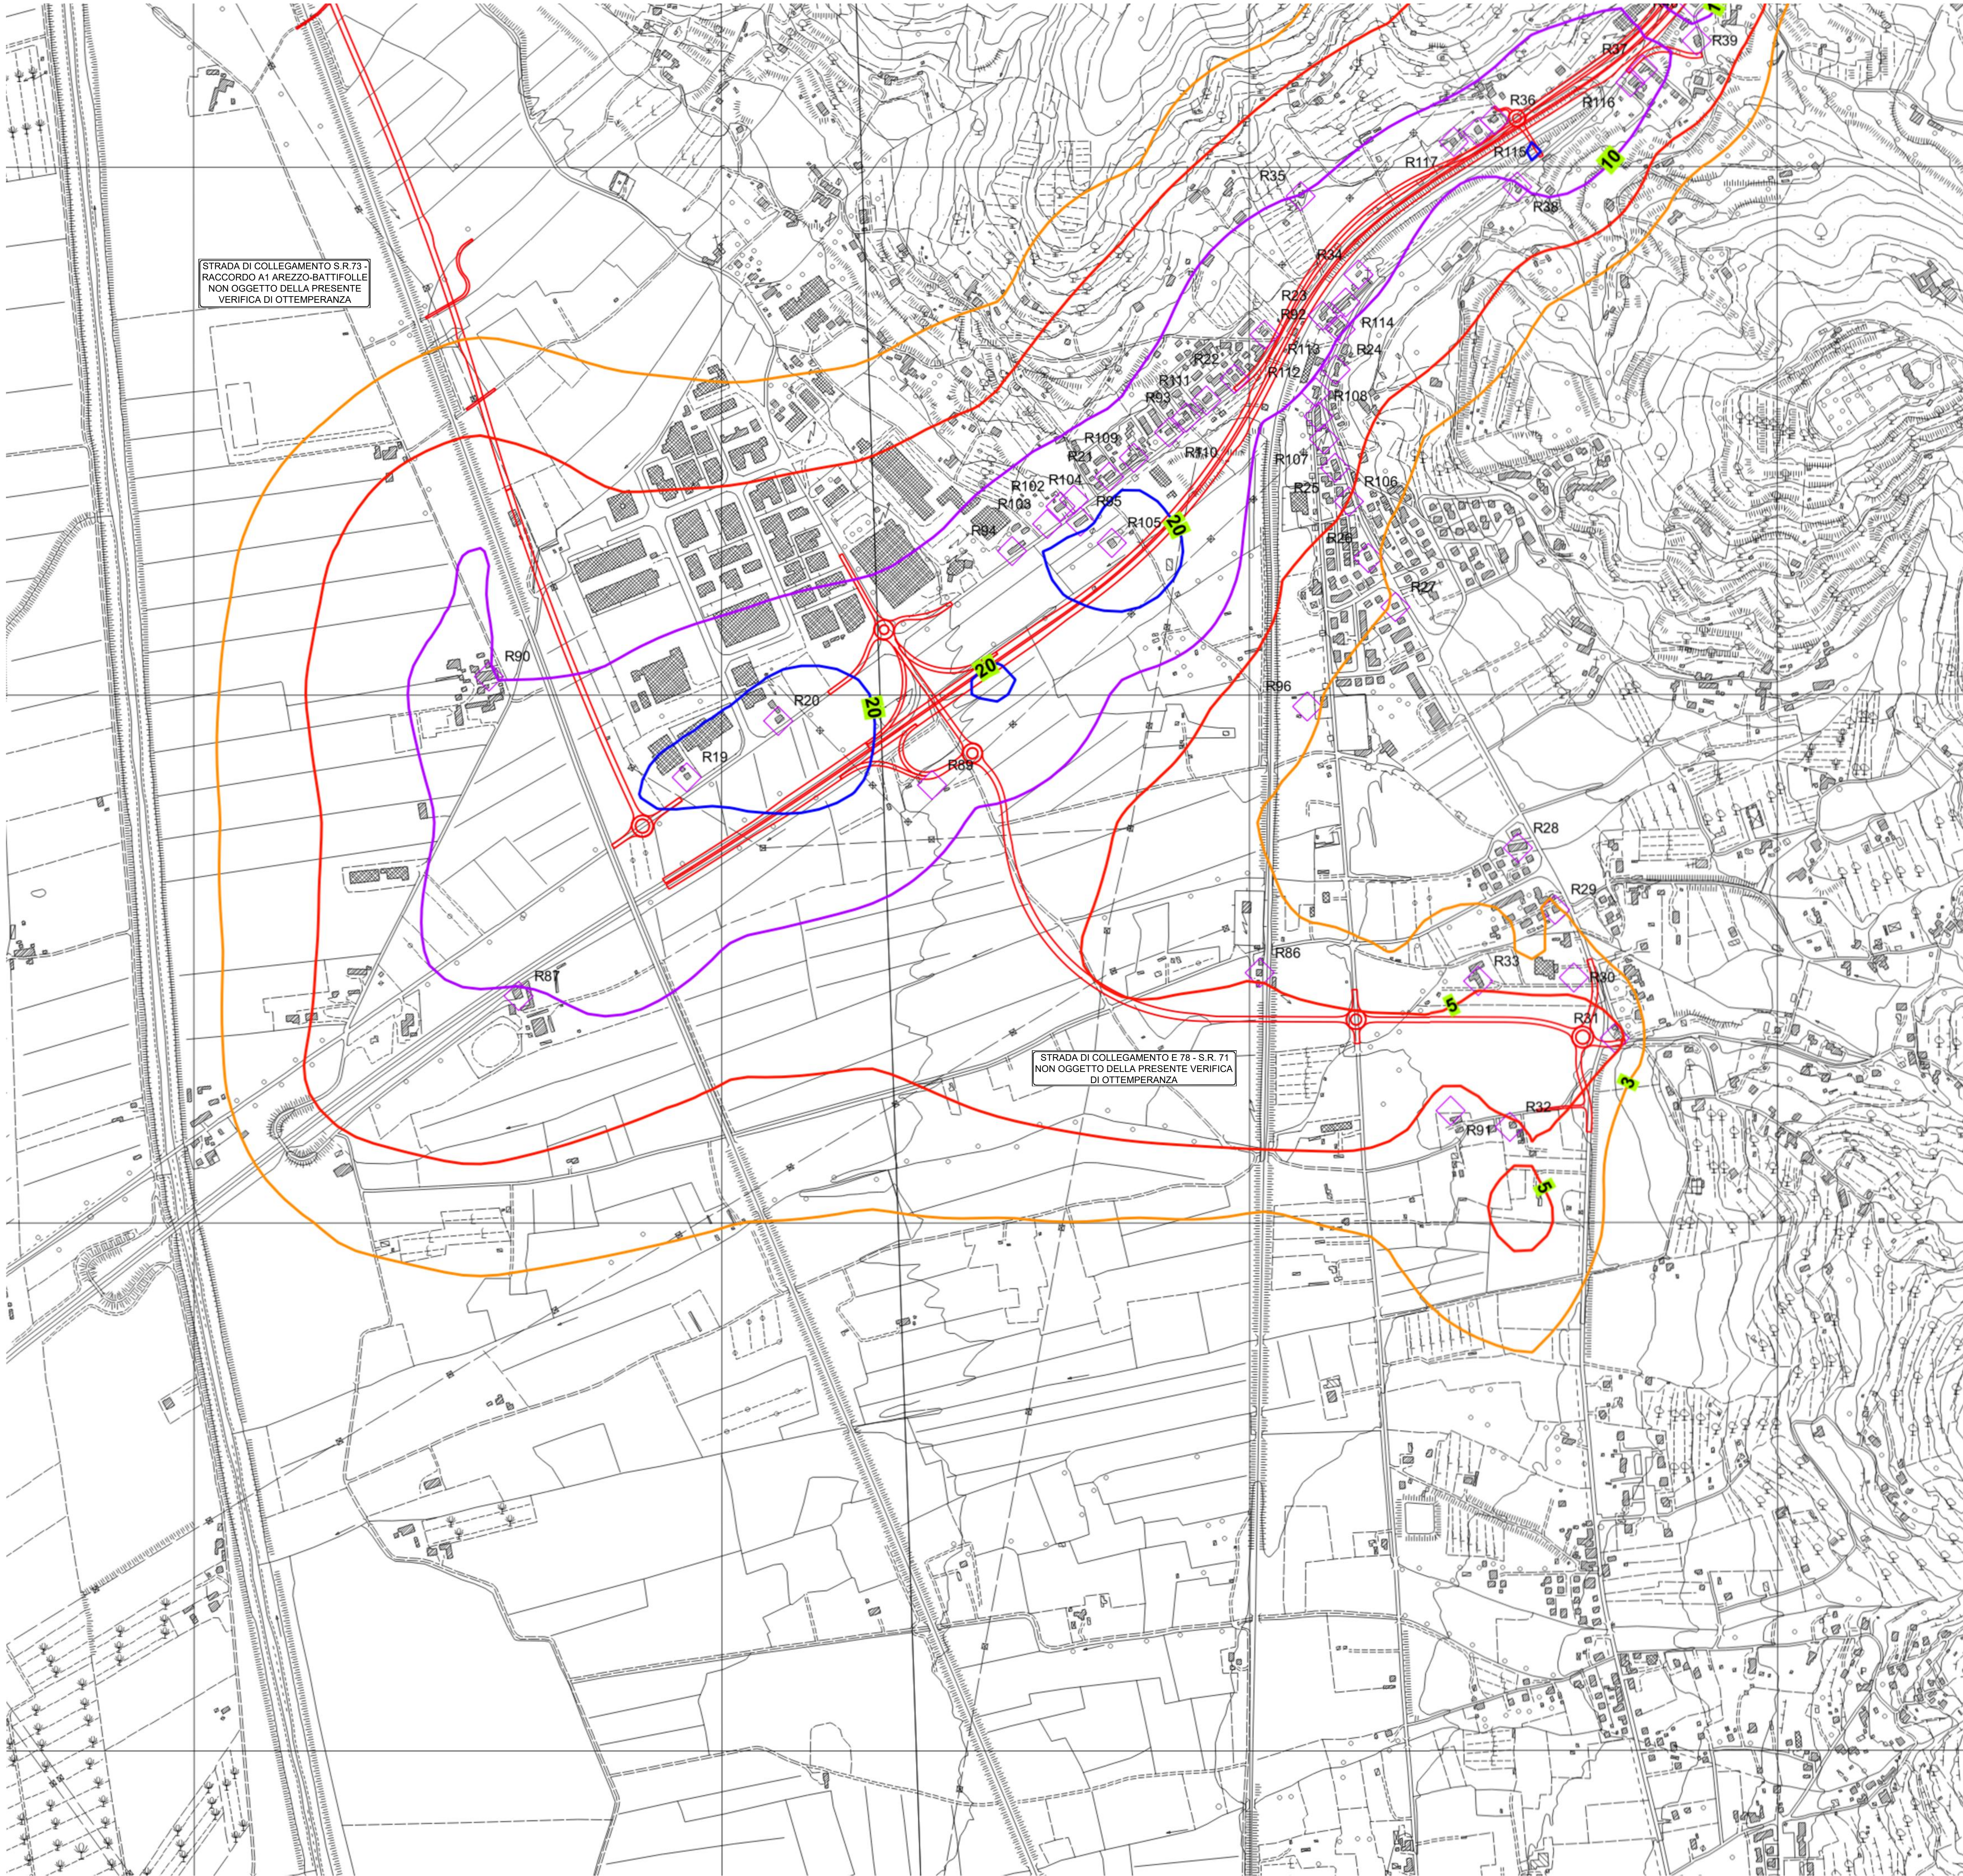

Direzione Progettazione e Realizzazione Lavori

E78 GROSSETO - FANO
Tratto Nodo di Arezzo – Selci – Lama (E45) –
Palazzo del Pero – Completamento

PROGETTO DEFINITIVO

FI 509

ANAS - DIREZIONE PROGETTAZIONE E REALIZZAZIONE LAVORI

IL GEOLOGO

Dott. Geol. Marco Leonardi
Ordine dei geologi
della Regione Lazio n. 1341
COORDINATORE PER LA SICUREZZA
IN FASE DI PROGETTAZIONE

I PROGETTISTI SPECIALISTICI

Ing. Ambrogio Signorelli
Ordine Ingegneri
Provincia di Roma n. 20629
Ing. Matteo Biondi
Ordine Ingegneri
Provincia di Pordenone al n. 790A
Ing. Giuseppe Resta
Ordine Ingegneri
Provincia di Roma n. 20629

PROGETTAZIONE ATI
(Mandatari)


GPI INGEGNERIA
GESTIONE PROGETTI INGEGNERIA s.r.l.


cooprogetti


engeko


AIM

IL PROGETTISTA RESPONSABILE DELL'INTEGRAZIONE DELLE PROVAZIONI
SPECIALISTICHE (DPR/207/20 ART. 15 COMMA 2)

Dott. Ing. GIORGIO GIUDICCI
Ordine Ingegneri Provincia di Roma n. 14035

INTERVENTI DI INSERIMENTO PAESAGGISTICO E MITIGAZIONE AMBIENTALE

Impatto atmosferico

Carte isoconcentrazione NO2 media anno (post operam)

Tav. 2 di 3

CODICE PROGETTO		NOME FILE		REVISIONE	SCALA
PROGETTO		TODAM11AMBPL24_A			
DPR1509 D 22		CODICE ELAB.		A	1:5000
D					
C					
B					
A		Emissione	Maggio '22	Uccellini	Panfilì
REV.		DESCRIZIONE	DATA	REDATTO	VERIFICATO
					GIUDICCI