



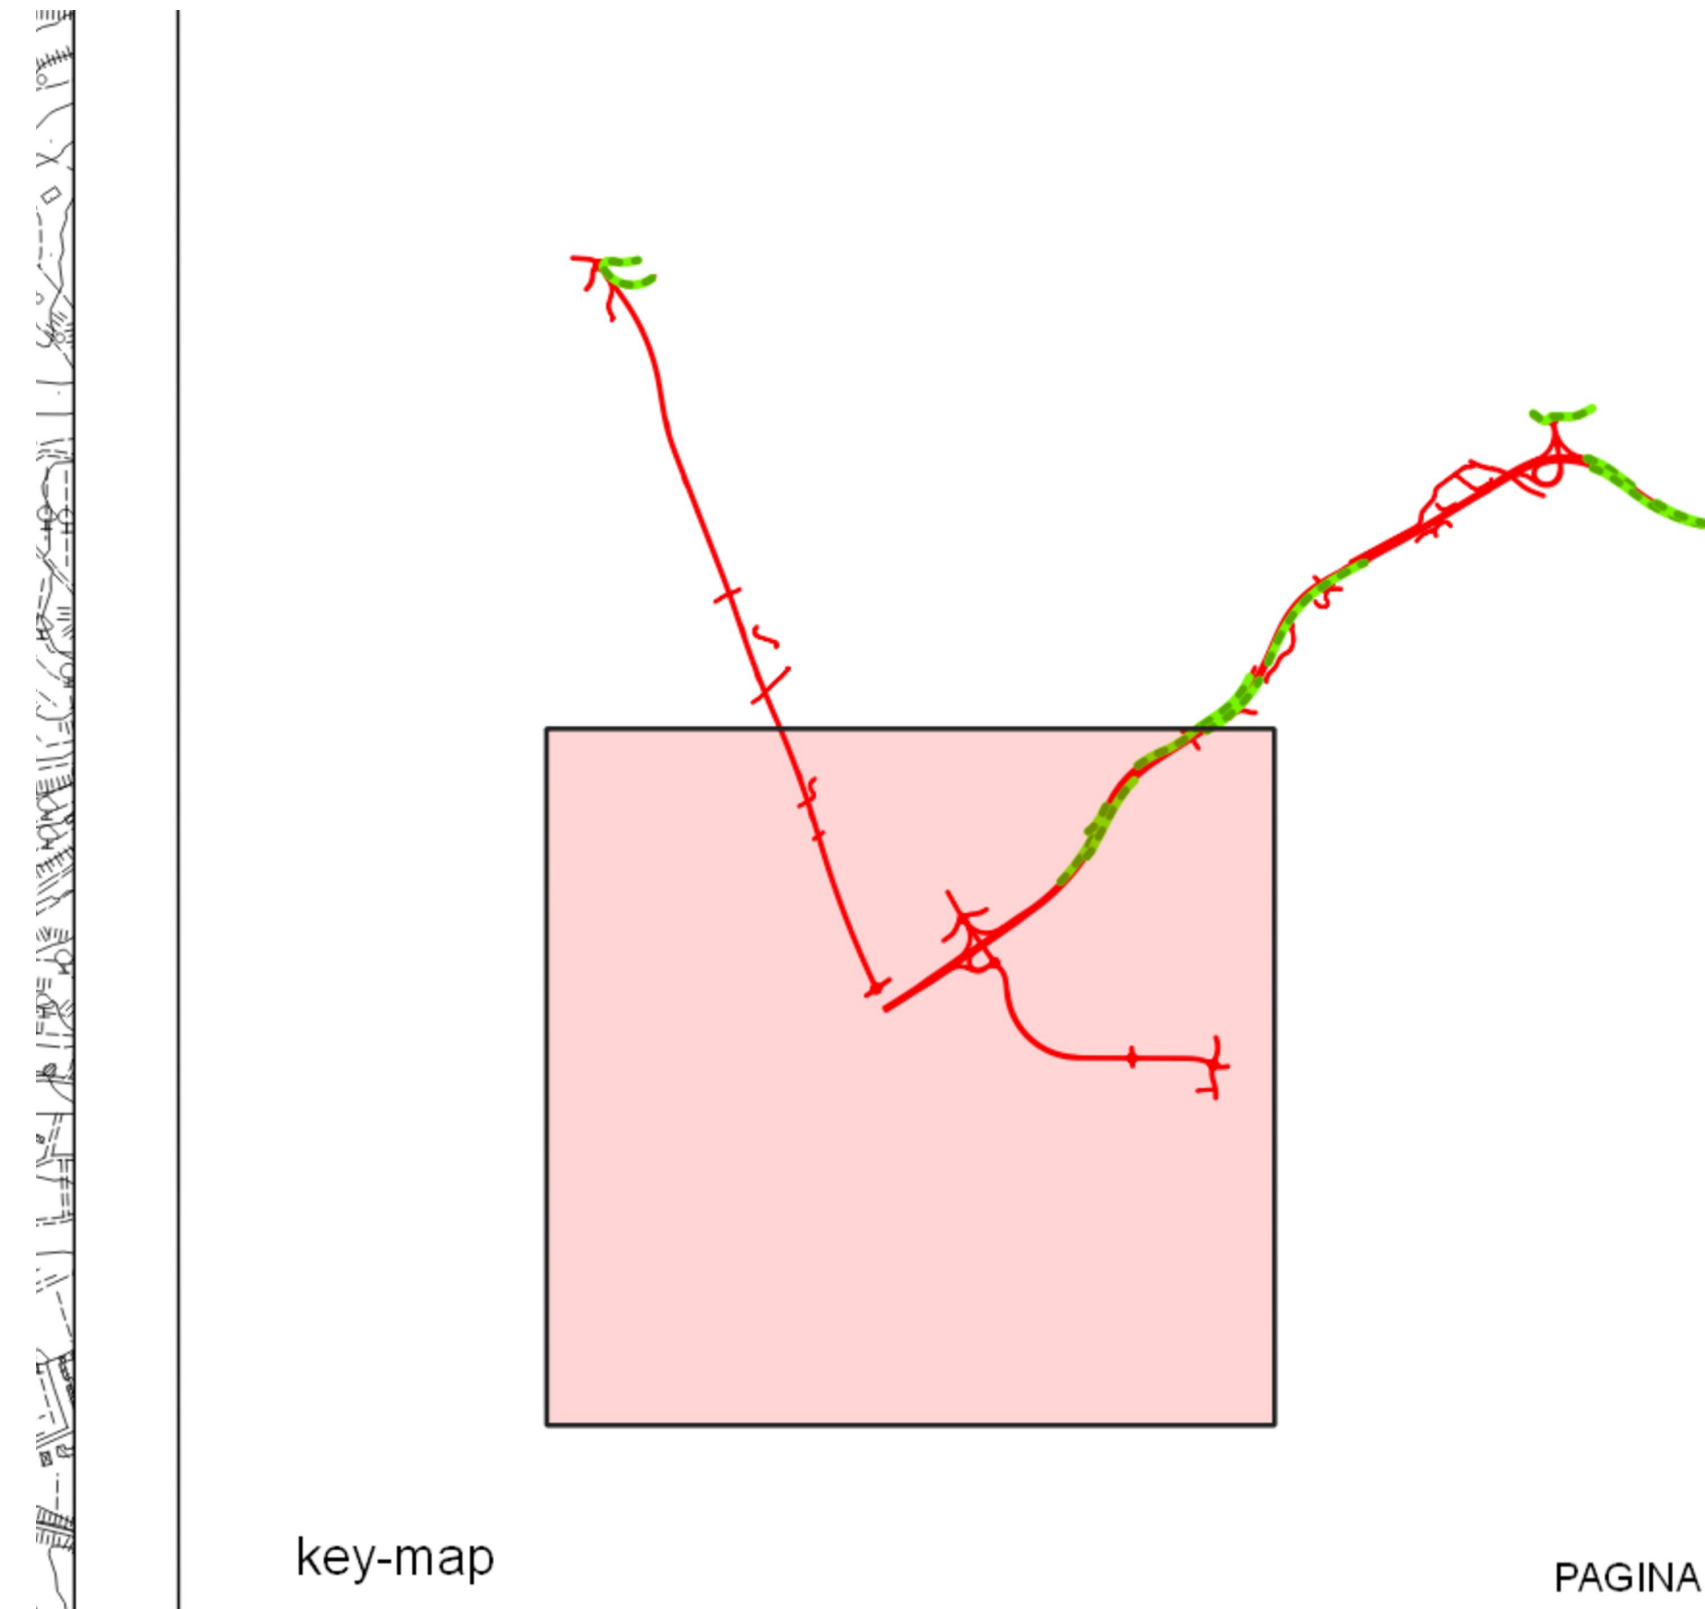

- Edifici
 - Ricettori considerato
 - Opera in progetto
- ISOCONCENTRAZIONI**
- 1 µg/m³
 - 2 µg/m³
 - 5 µg/m³
 - 10 µg/m³
 - 20 µg/m³
 - 30 µg/m³
 - 40 µg/m³

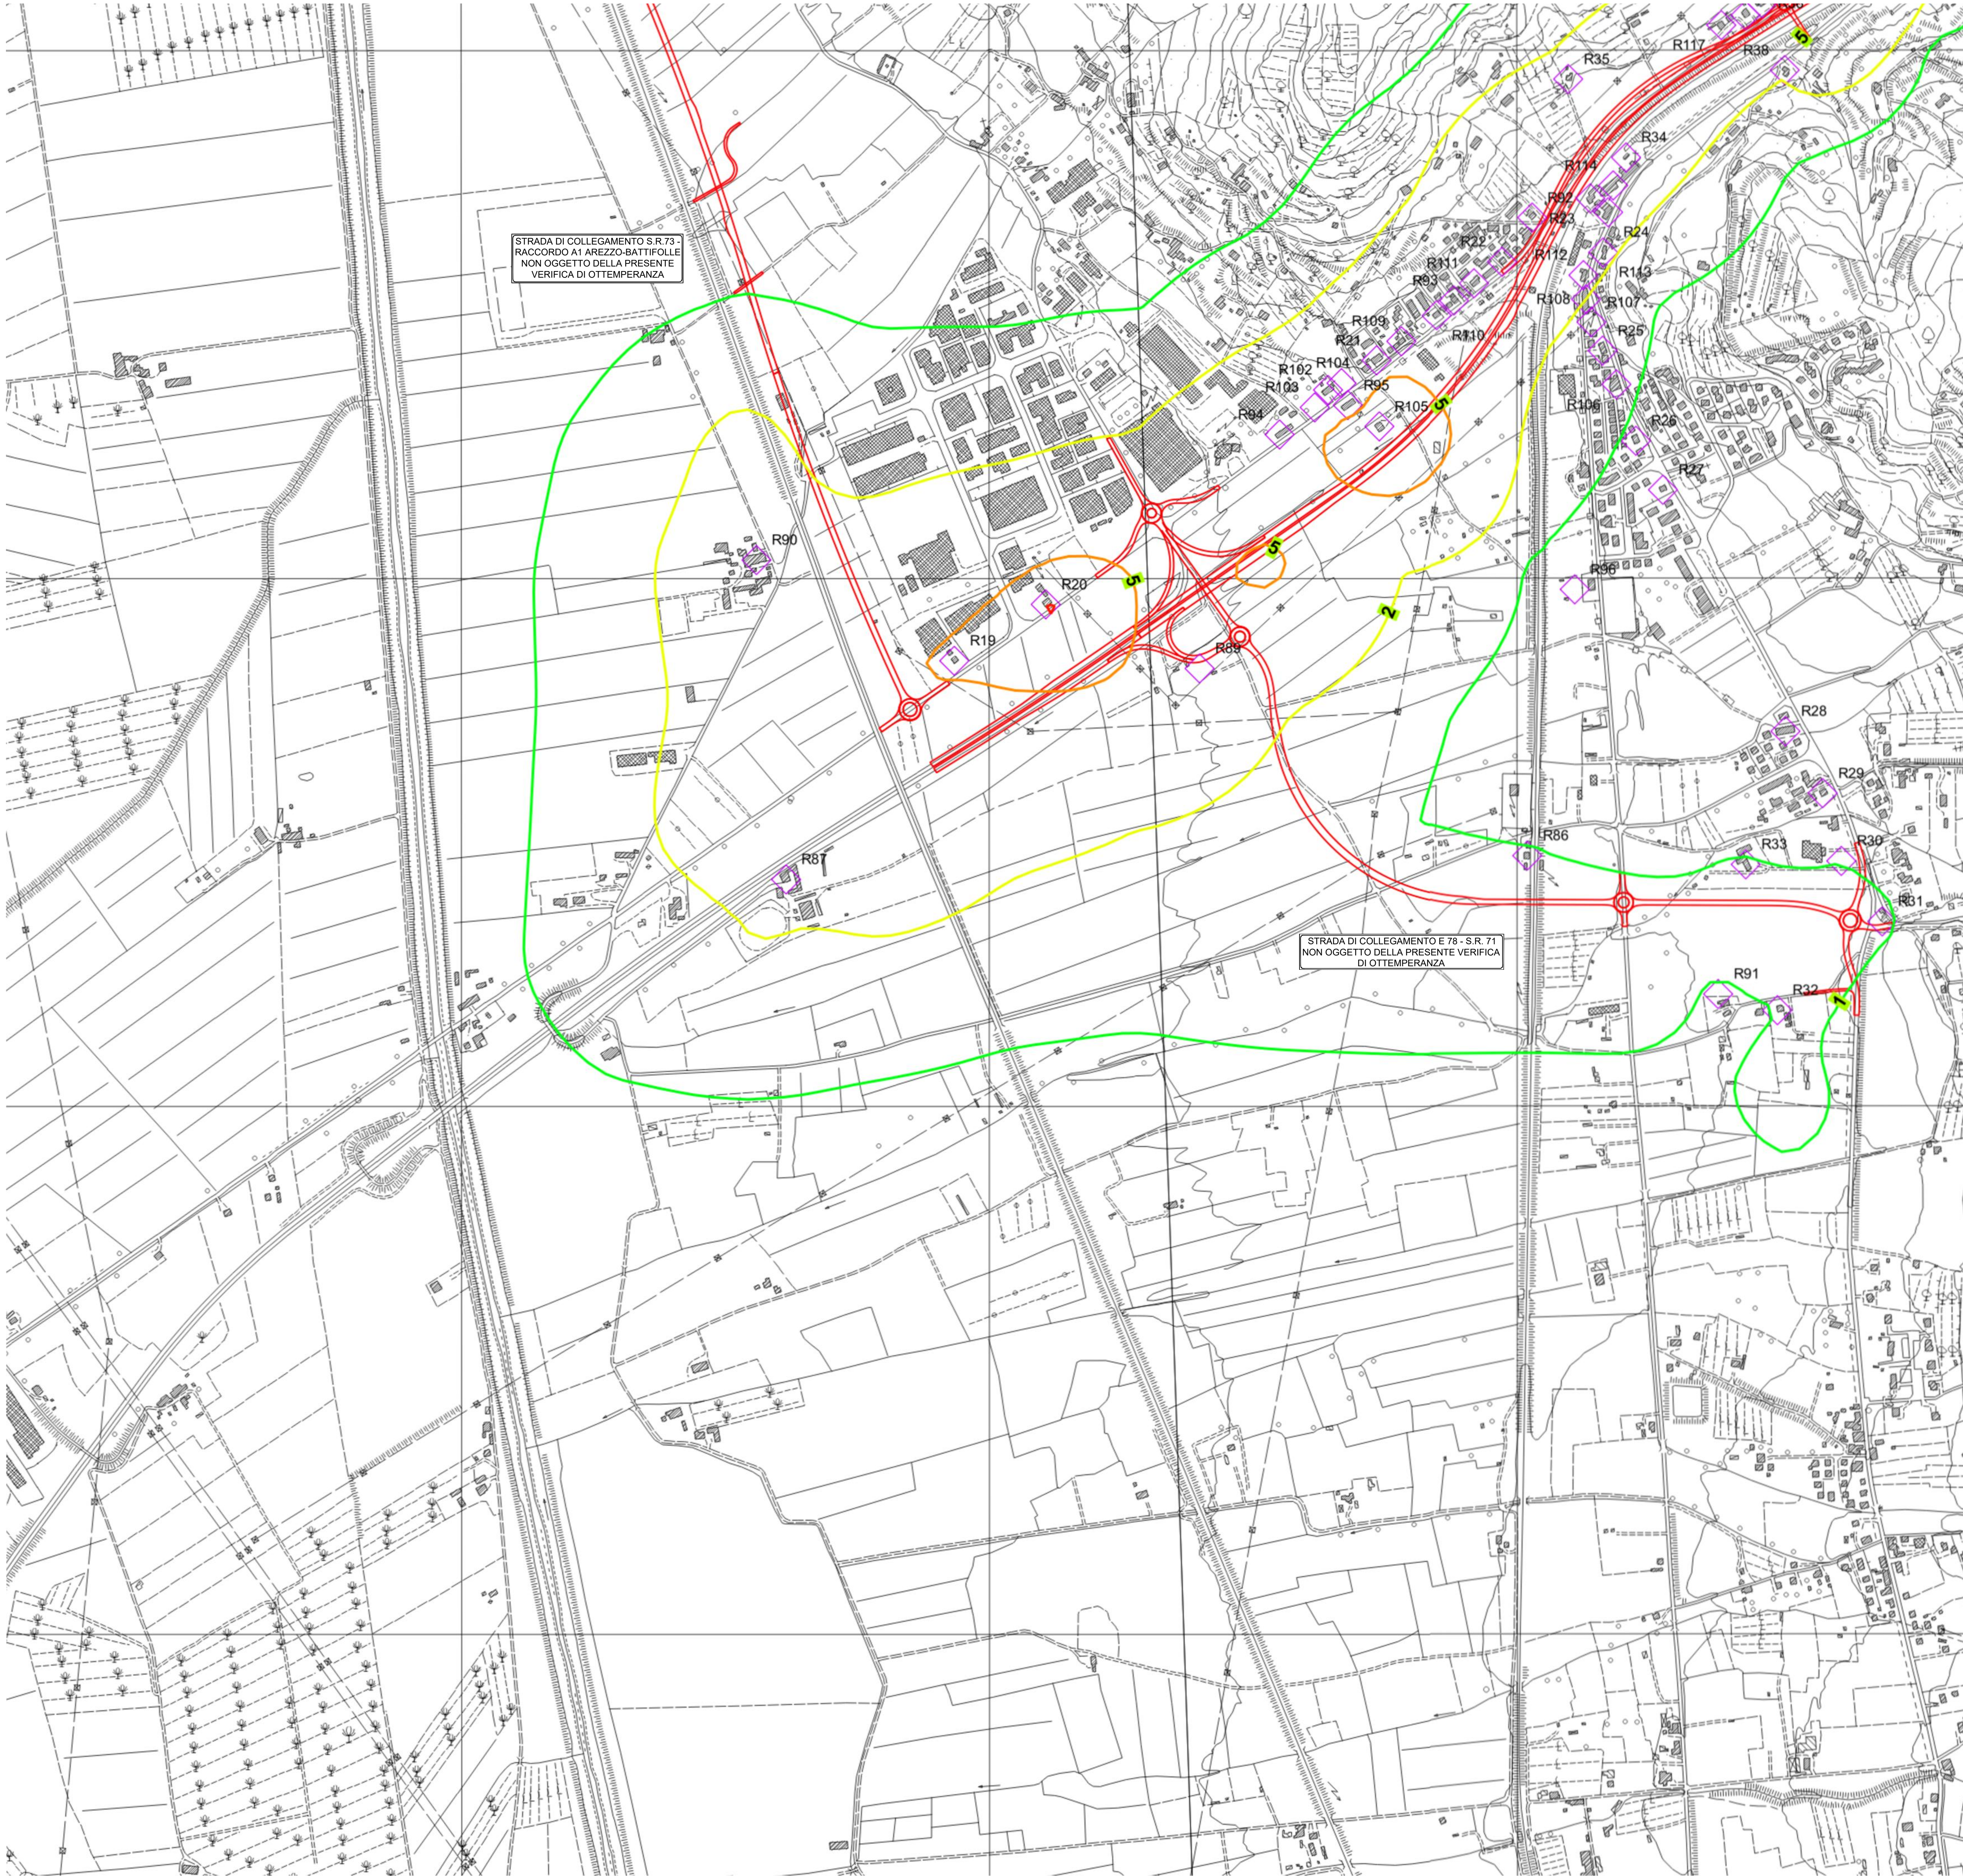

Direzione Progettazione e Realizzazione Lavori

E78 GROSSETO - FANO
Tratto Nodo di Arezzo – Selci – Lama (E45) –
Palazzo del Pero – Completamento

PROGETTO DEFINITIVO

FI 509

IL GEOLOGO
Dott. Geol. Marco Leonardi
Ordine dei geologi
della Regione Lazio n. 1541
COORDINATORE PER LA SICUREZZA
IN FASE DI PROGETTAZIONE
Arch. Santo Salvatore Vermiglio
Ordine Architetti
Provincia di Reggio Calabria n. 1270
VISTO IL RESP. DEL PROCEDIMENTO
Ing. Francesco Pianti

1 PROGETTISTI SPECIALISTICI
Ing. Ambrogio Signorelli
Ordine Ingegneri
Provincia di Roma n. 20629
Ing. Matteo Panfilii
Ordine Ingegneri
Provincia di Pordenone al n. 790A
Ing. Giuseppe Resta
Ordine Ingegneri
Provincia di Roma n. 20629

PROGETTAZIONE ATI
(Mandatari)
GPI INGEGNERIA
GESTIONE PROGETTI INGEGNERIA s.r.l.
cooprogetti
engeko
IL PROGETTISTA RESPONSABILE DELL'INTEGRAZIONE DELLE PROVAZIONI
SPECIALISTICHE (DPR/207/20 ART 15 COMMA 2)
Dott. Ing. GIORGIO GUIDUCCI
Ordine Ingegneri Provincia di Roma n. 14038

INTERVENTI DI INSERIMENTO PAESAGGISTICO E MITIGAZIONE AMBIENTALE
Impatto atmosferico
Carte isoconcentrazione PM10 media anno (post operam)
Tav. 2 di 3

CODICE PROGETTO	NOME FILE	TODAM11AMBPL30_A	REVISIONE	SCALA	
PROGETTO DPR1509D22	CODICE ELAB.	T00AM11AMBPL30	A	1:5000	
D					
C					
B					
A	Emissione	Maggio '22	Uccellini	Panfilii	Guiducci
REV.	DESCRIZIONE	DATA	REDATTO	VERIFICATO	APPROVATO