
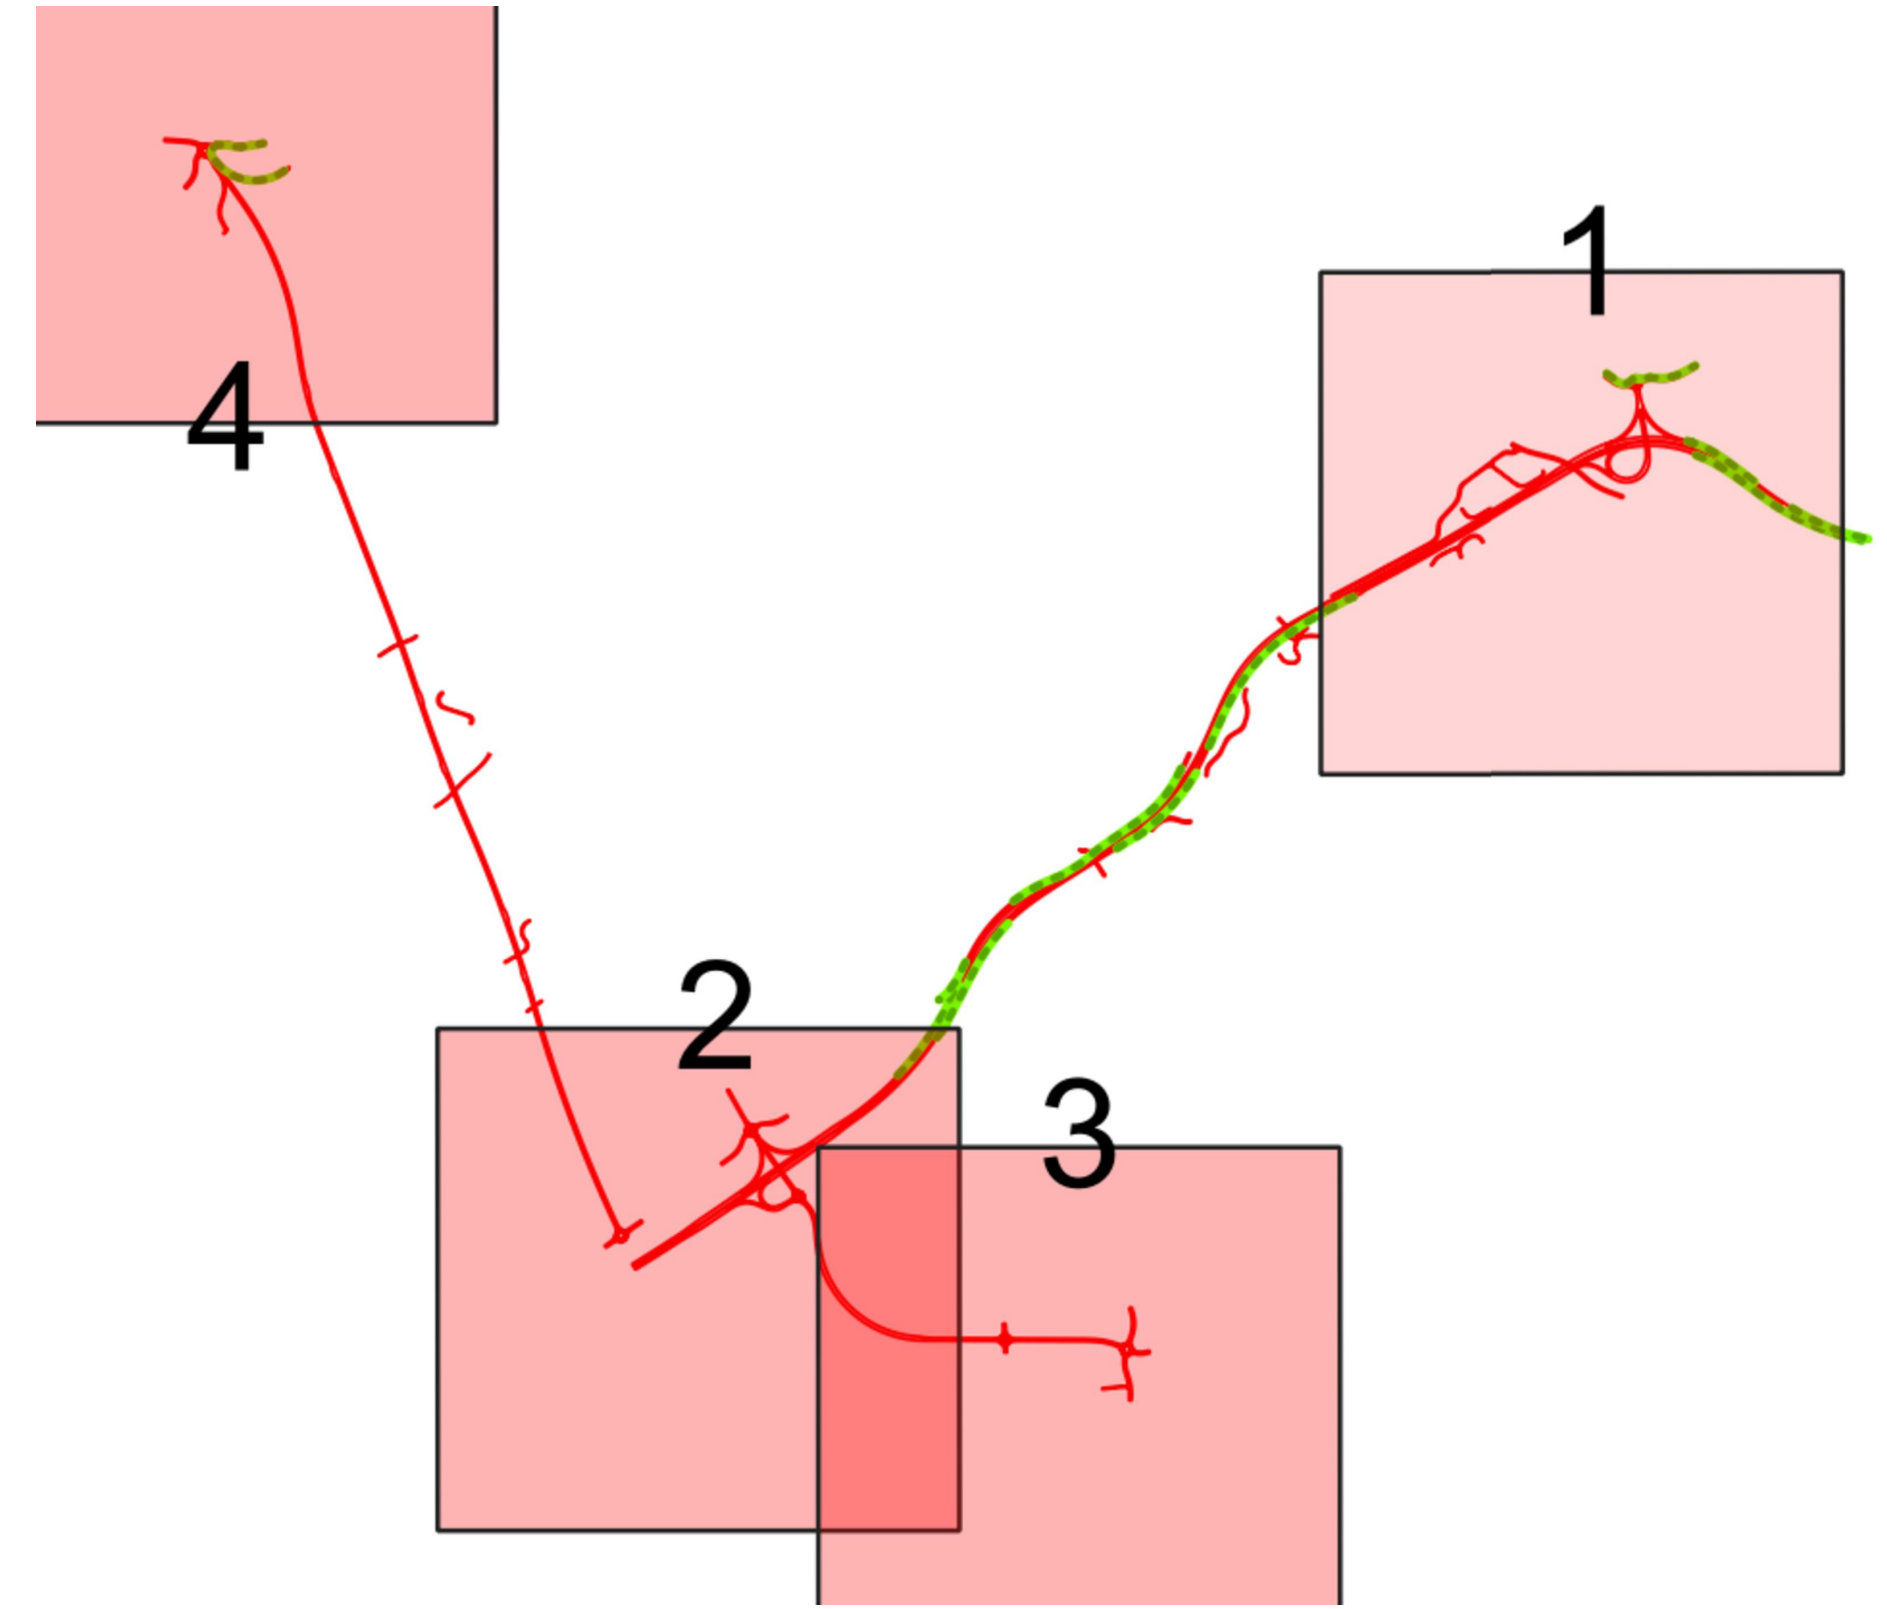
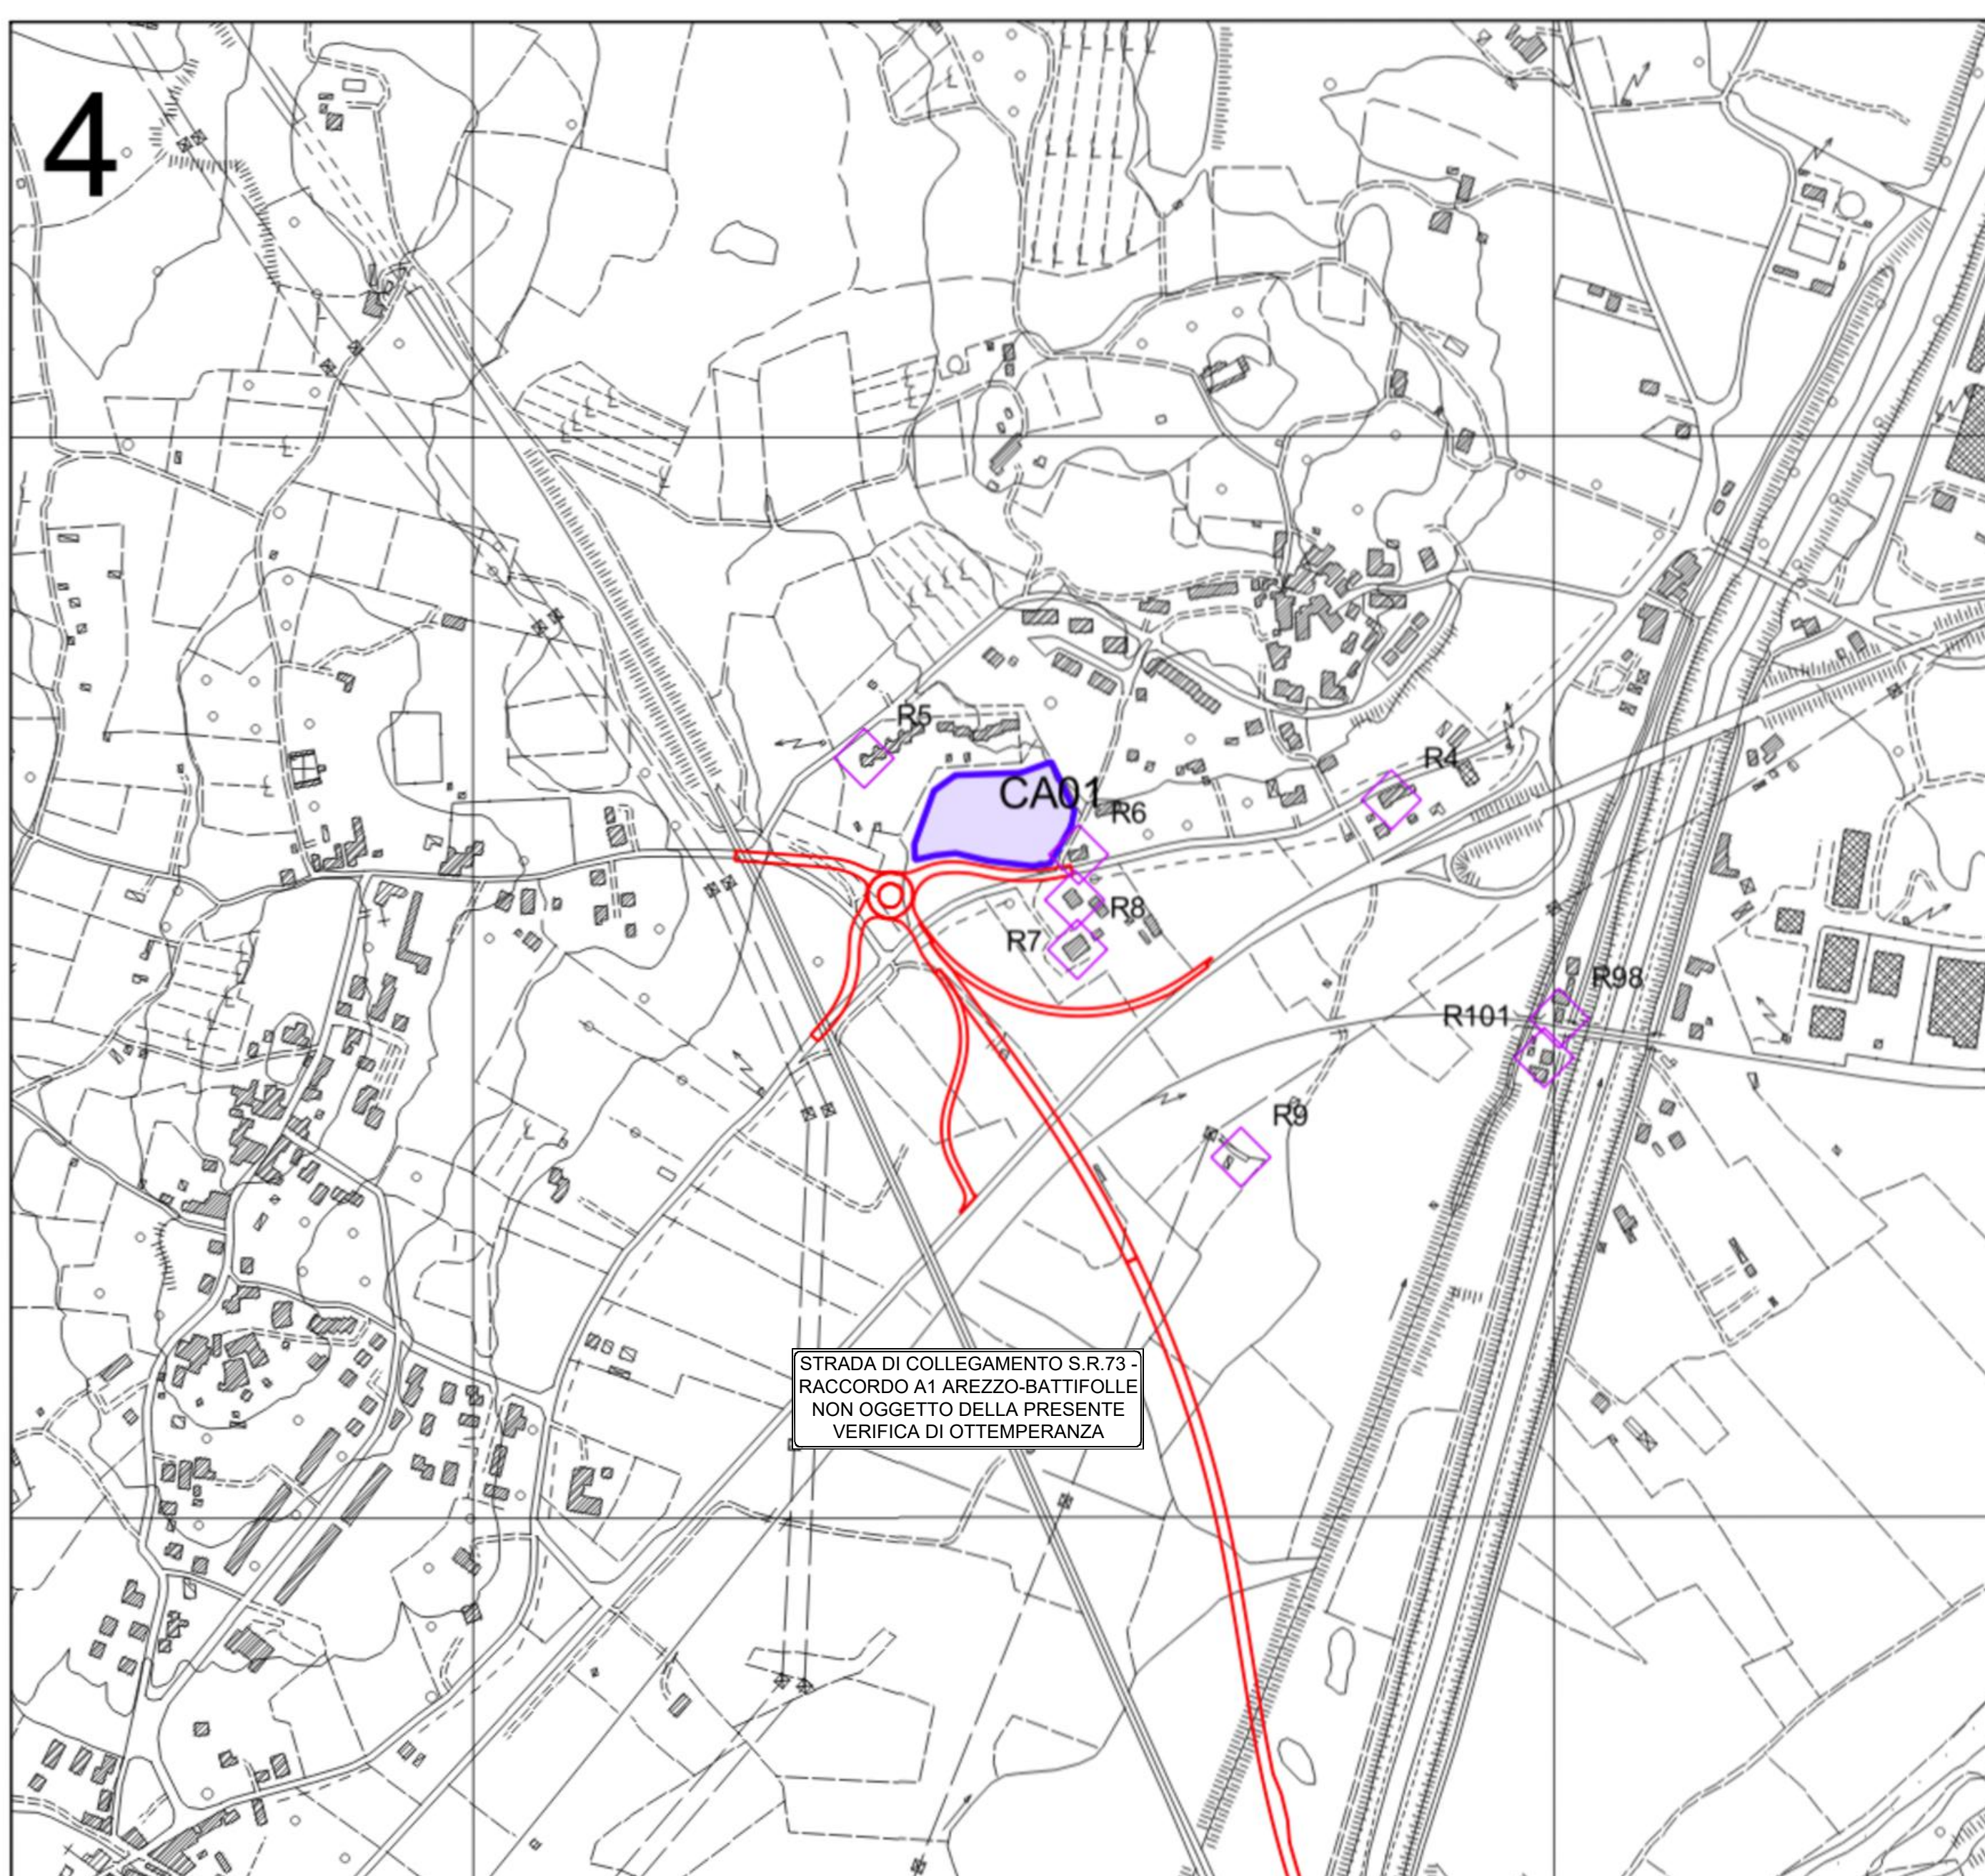
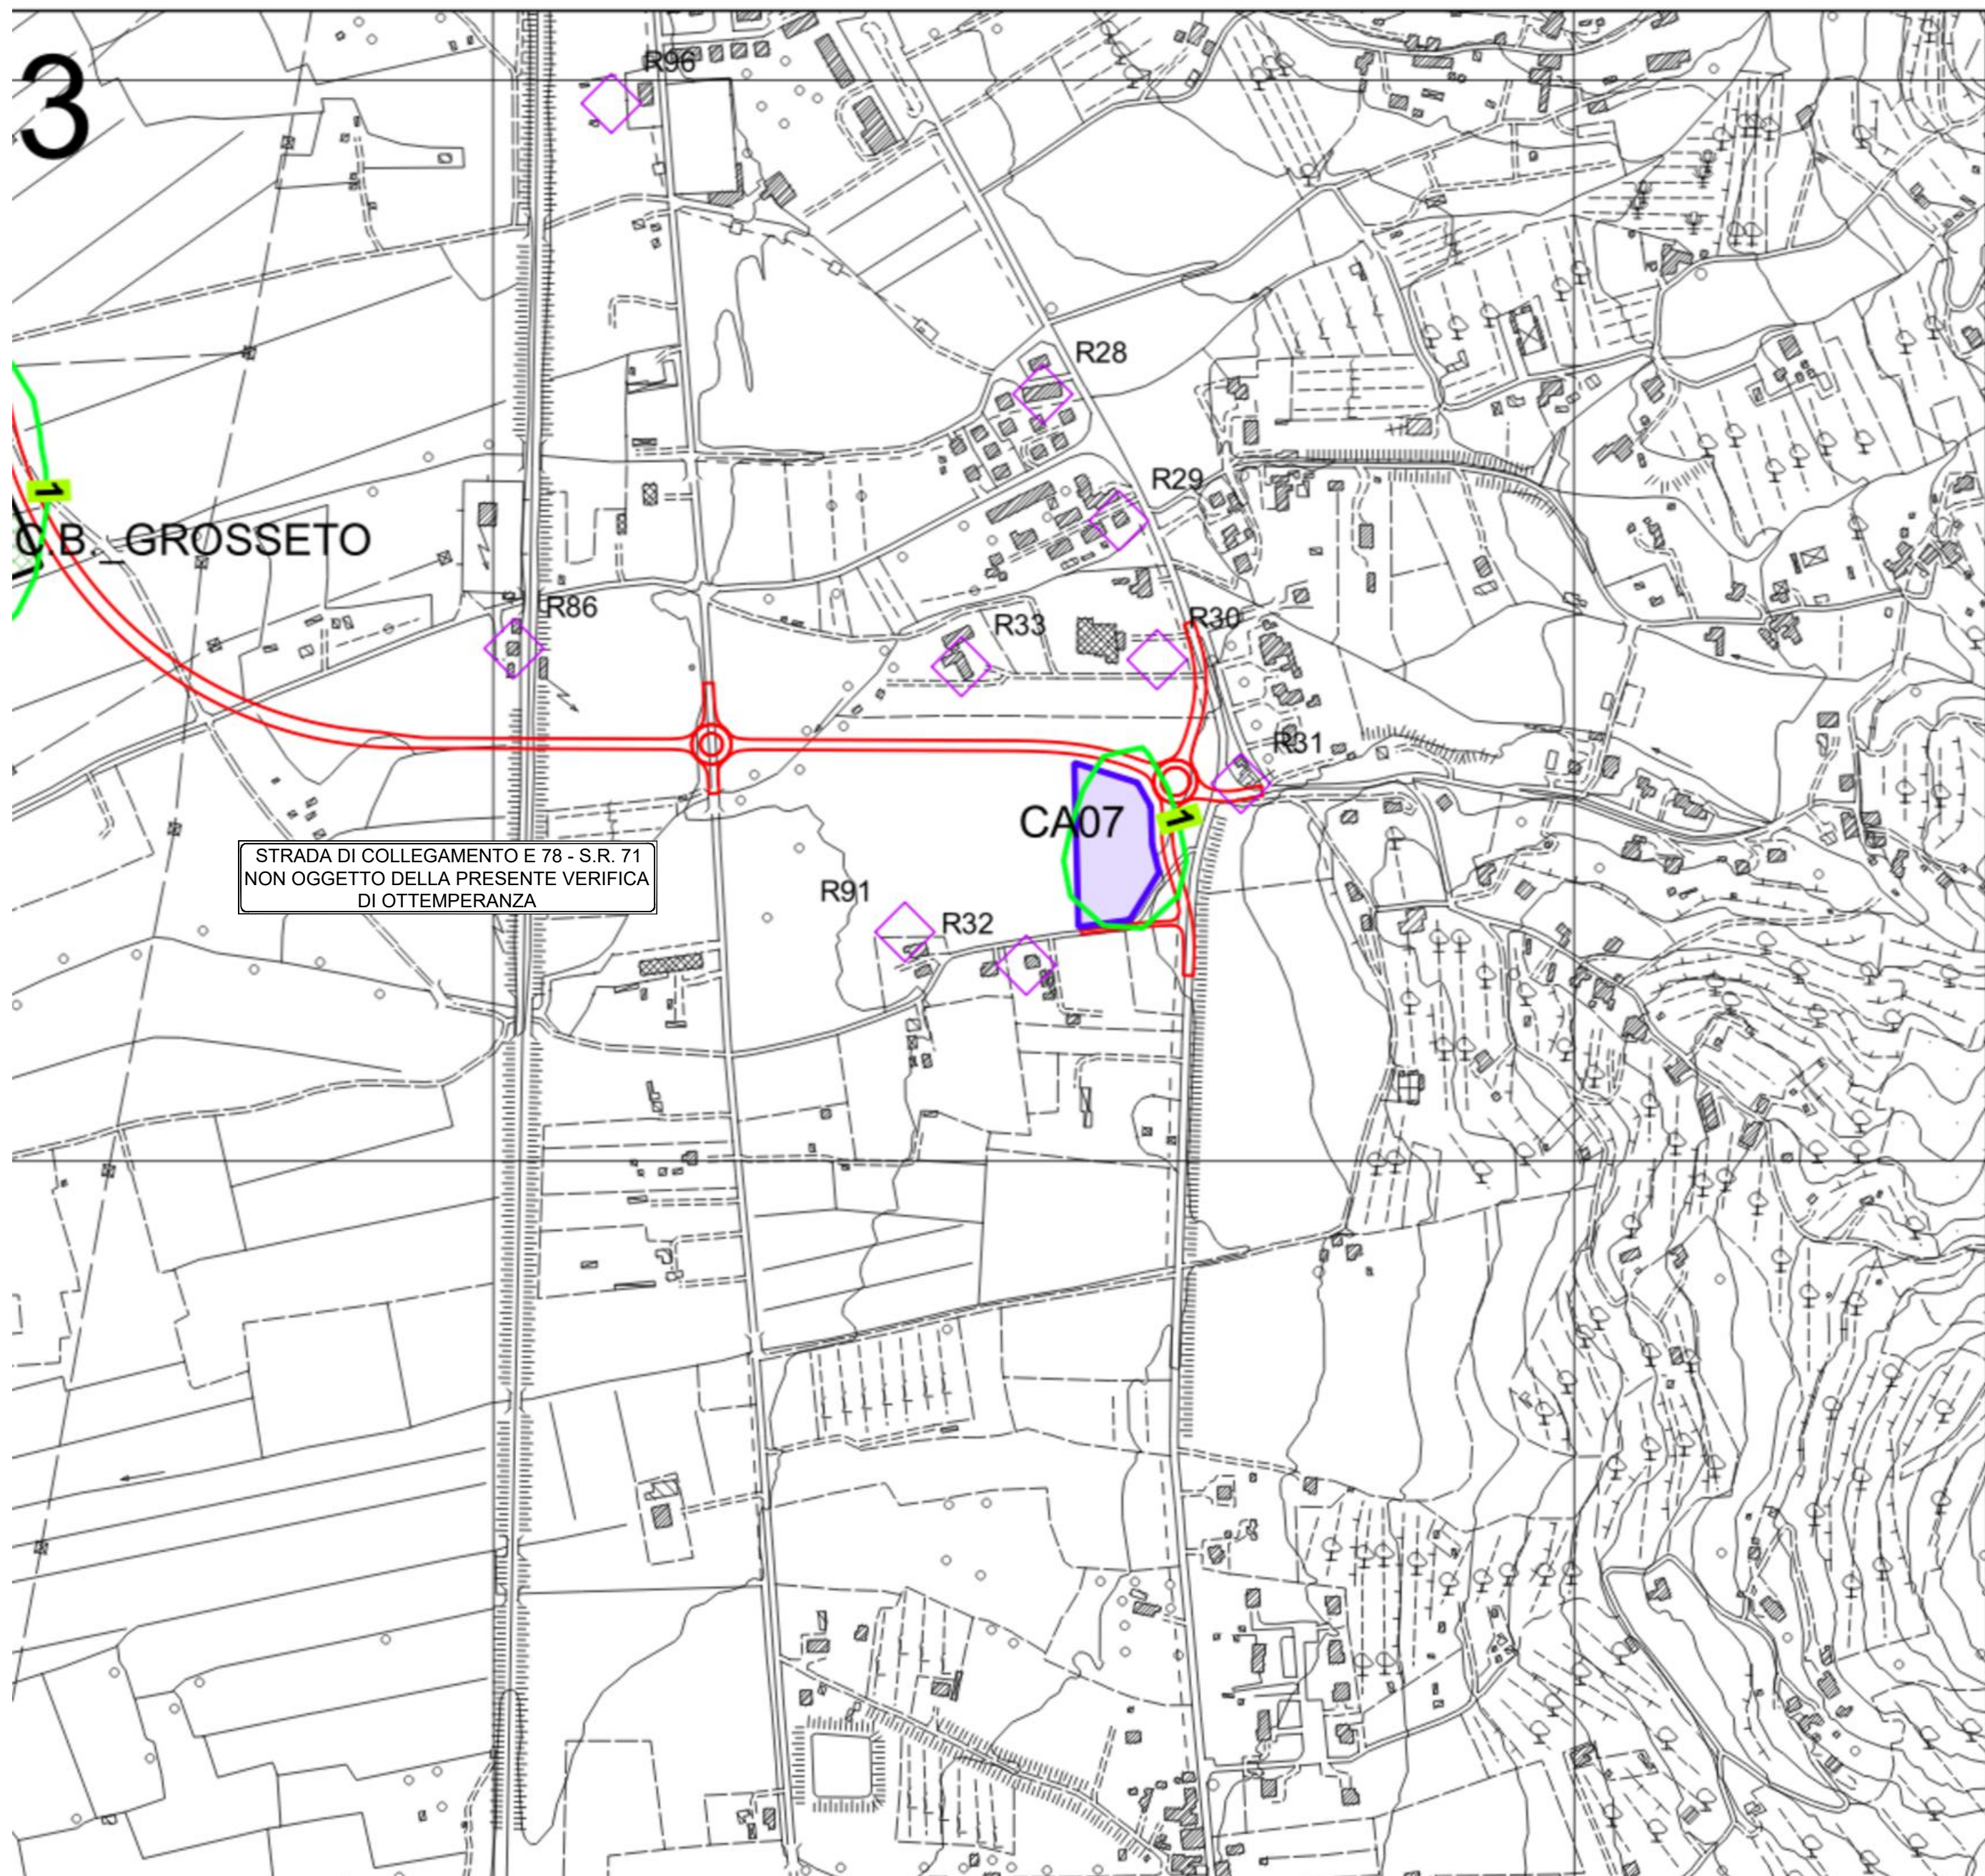
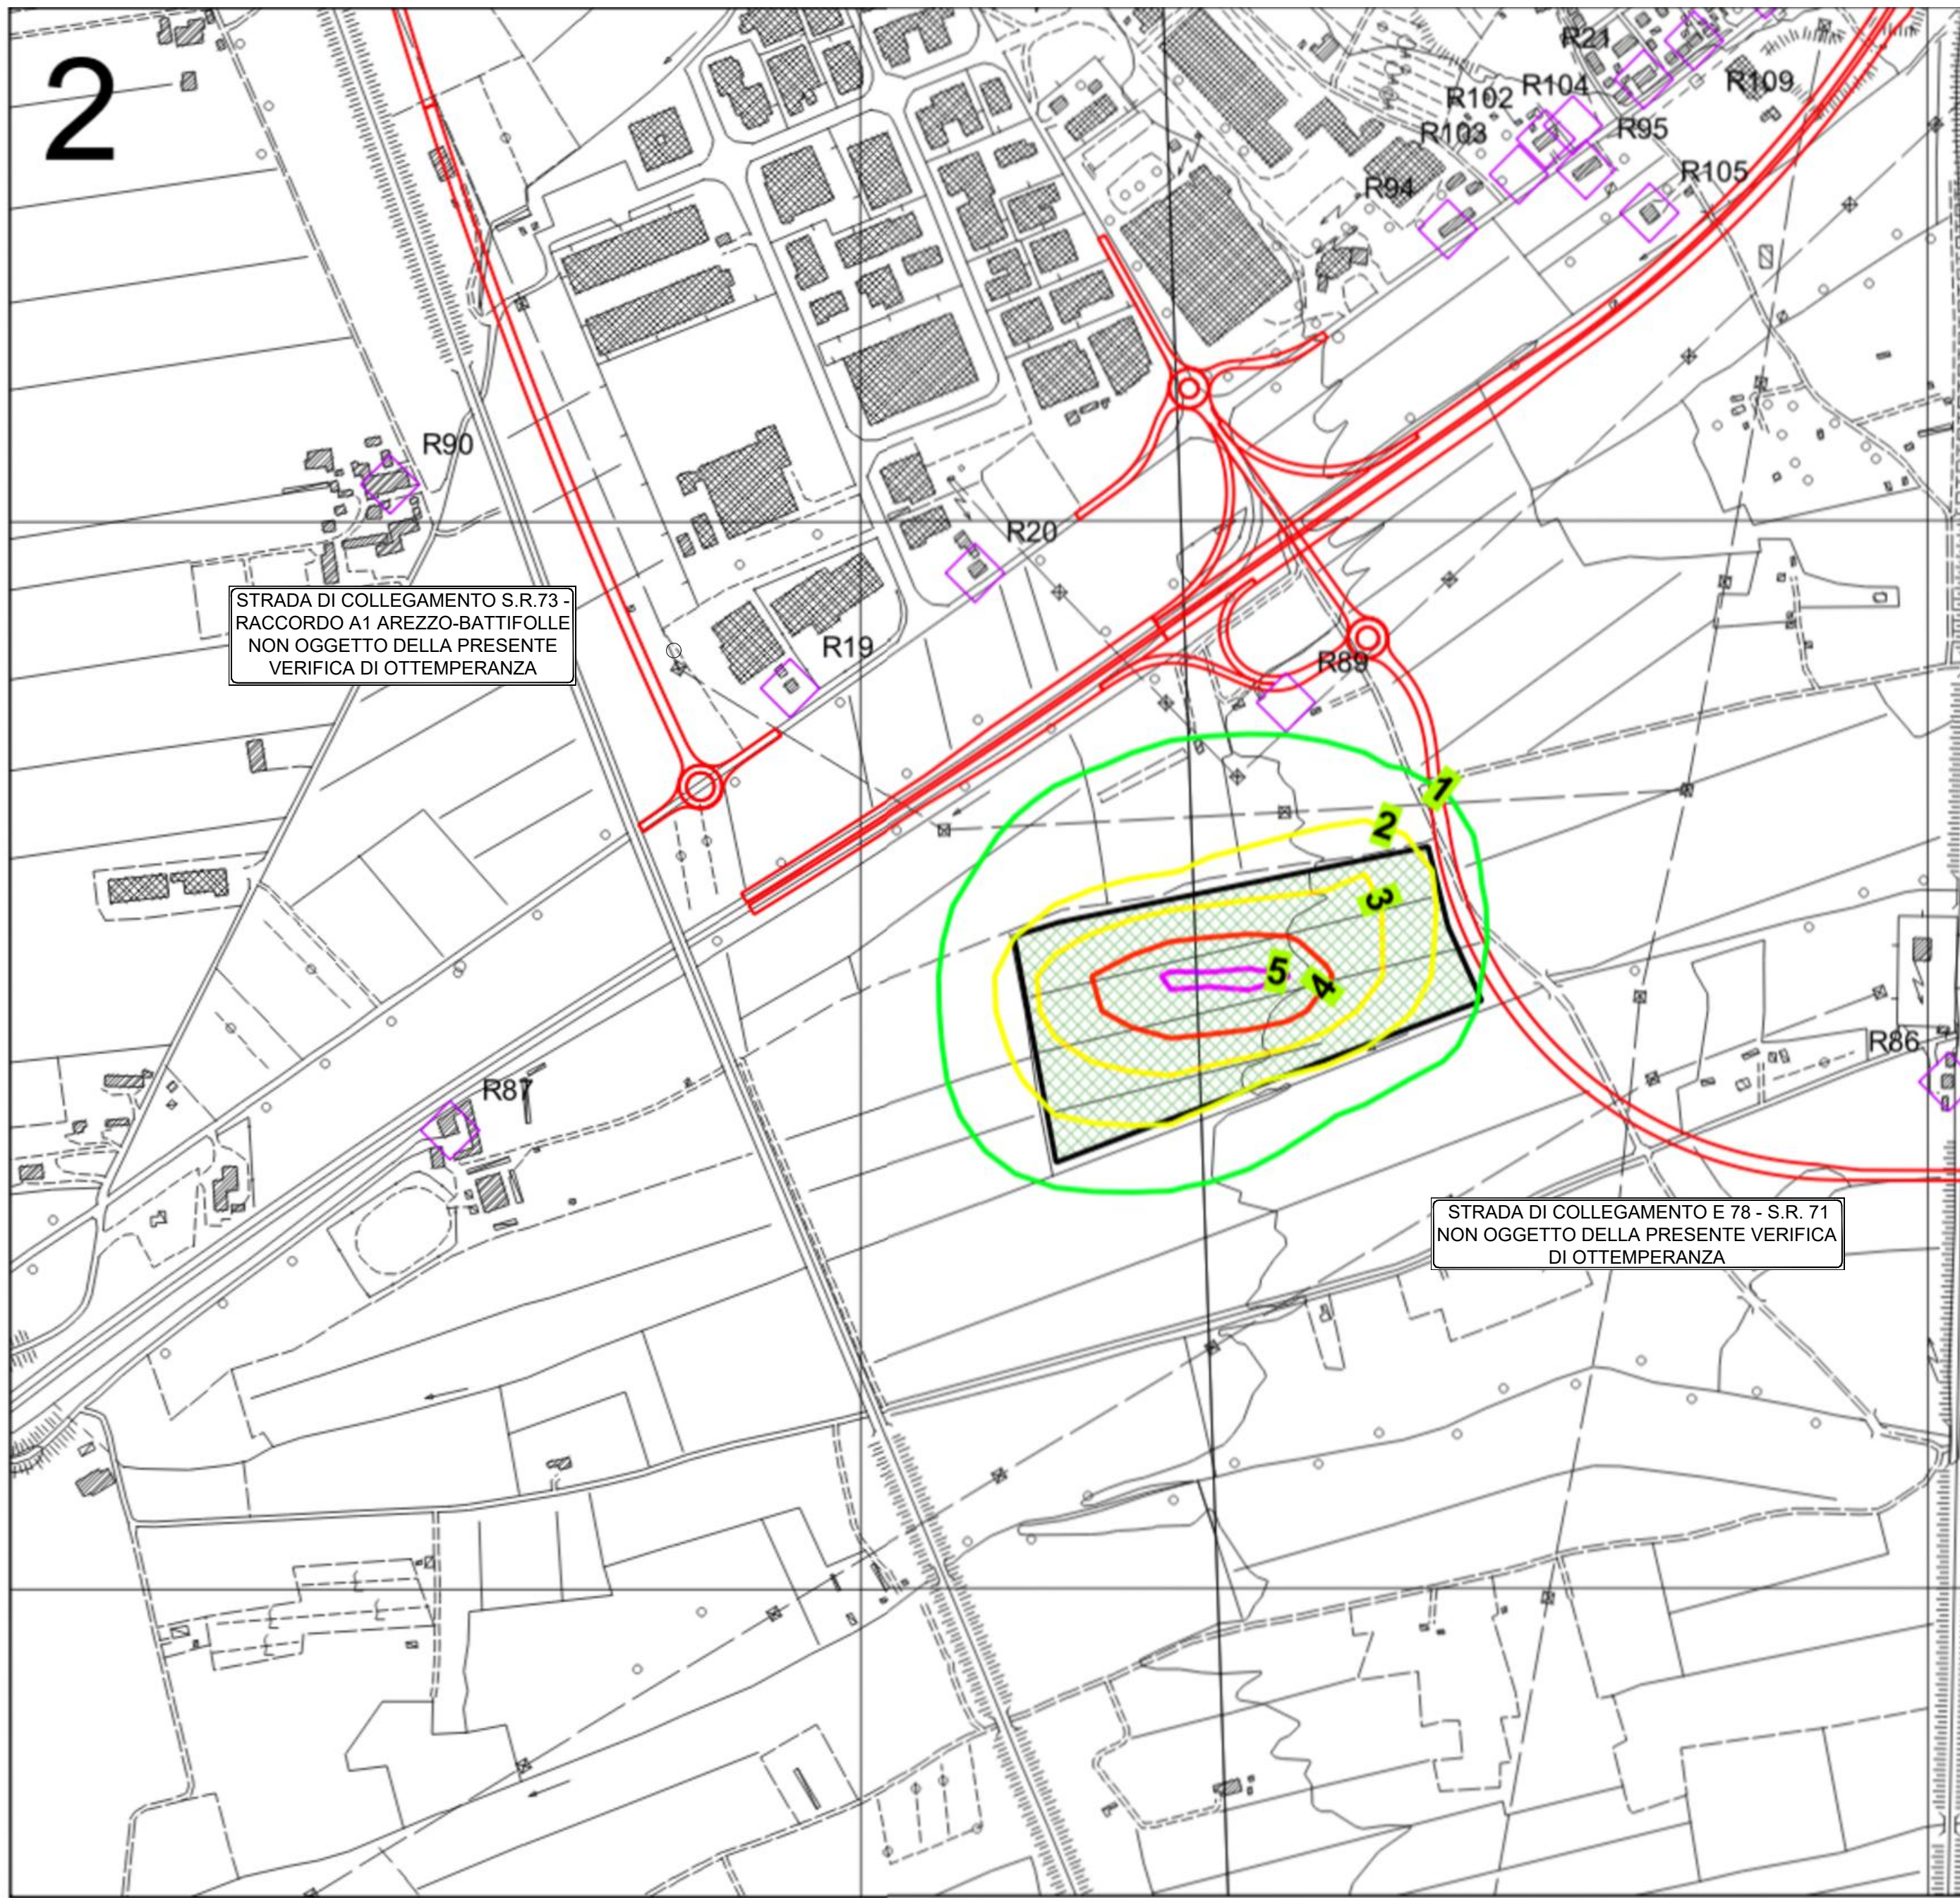


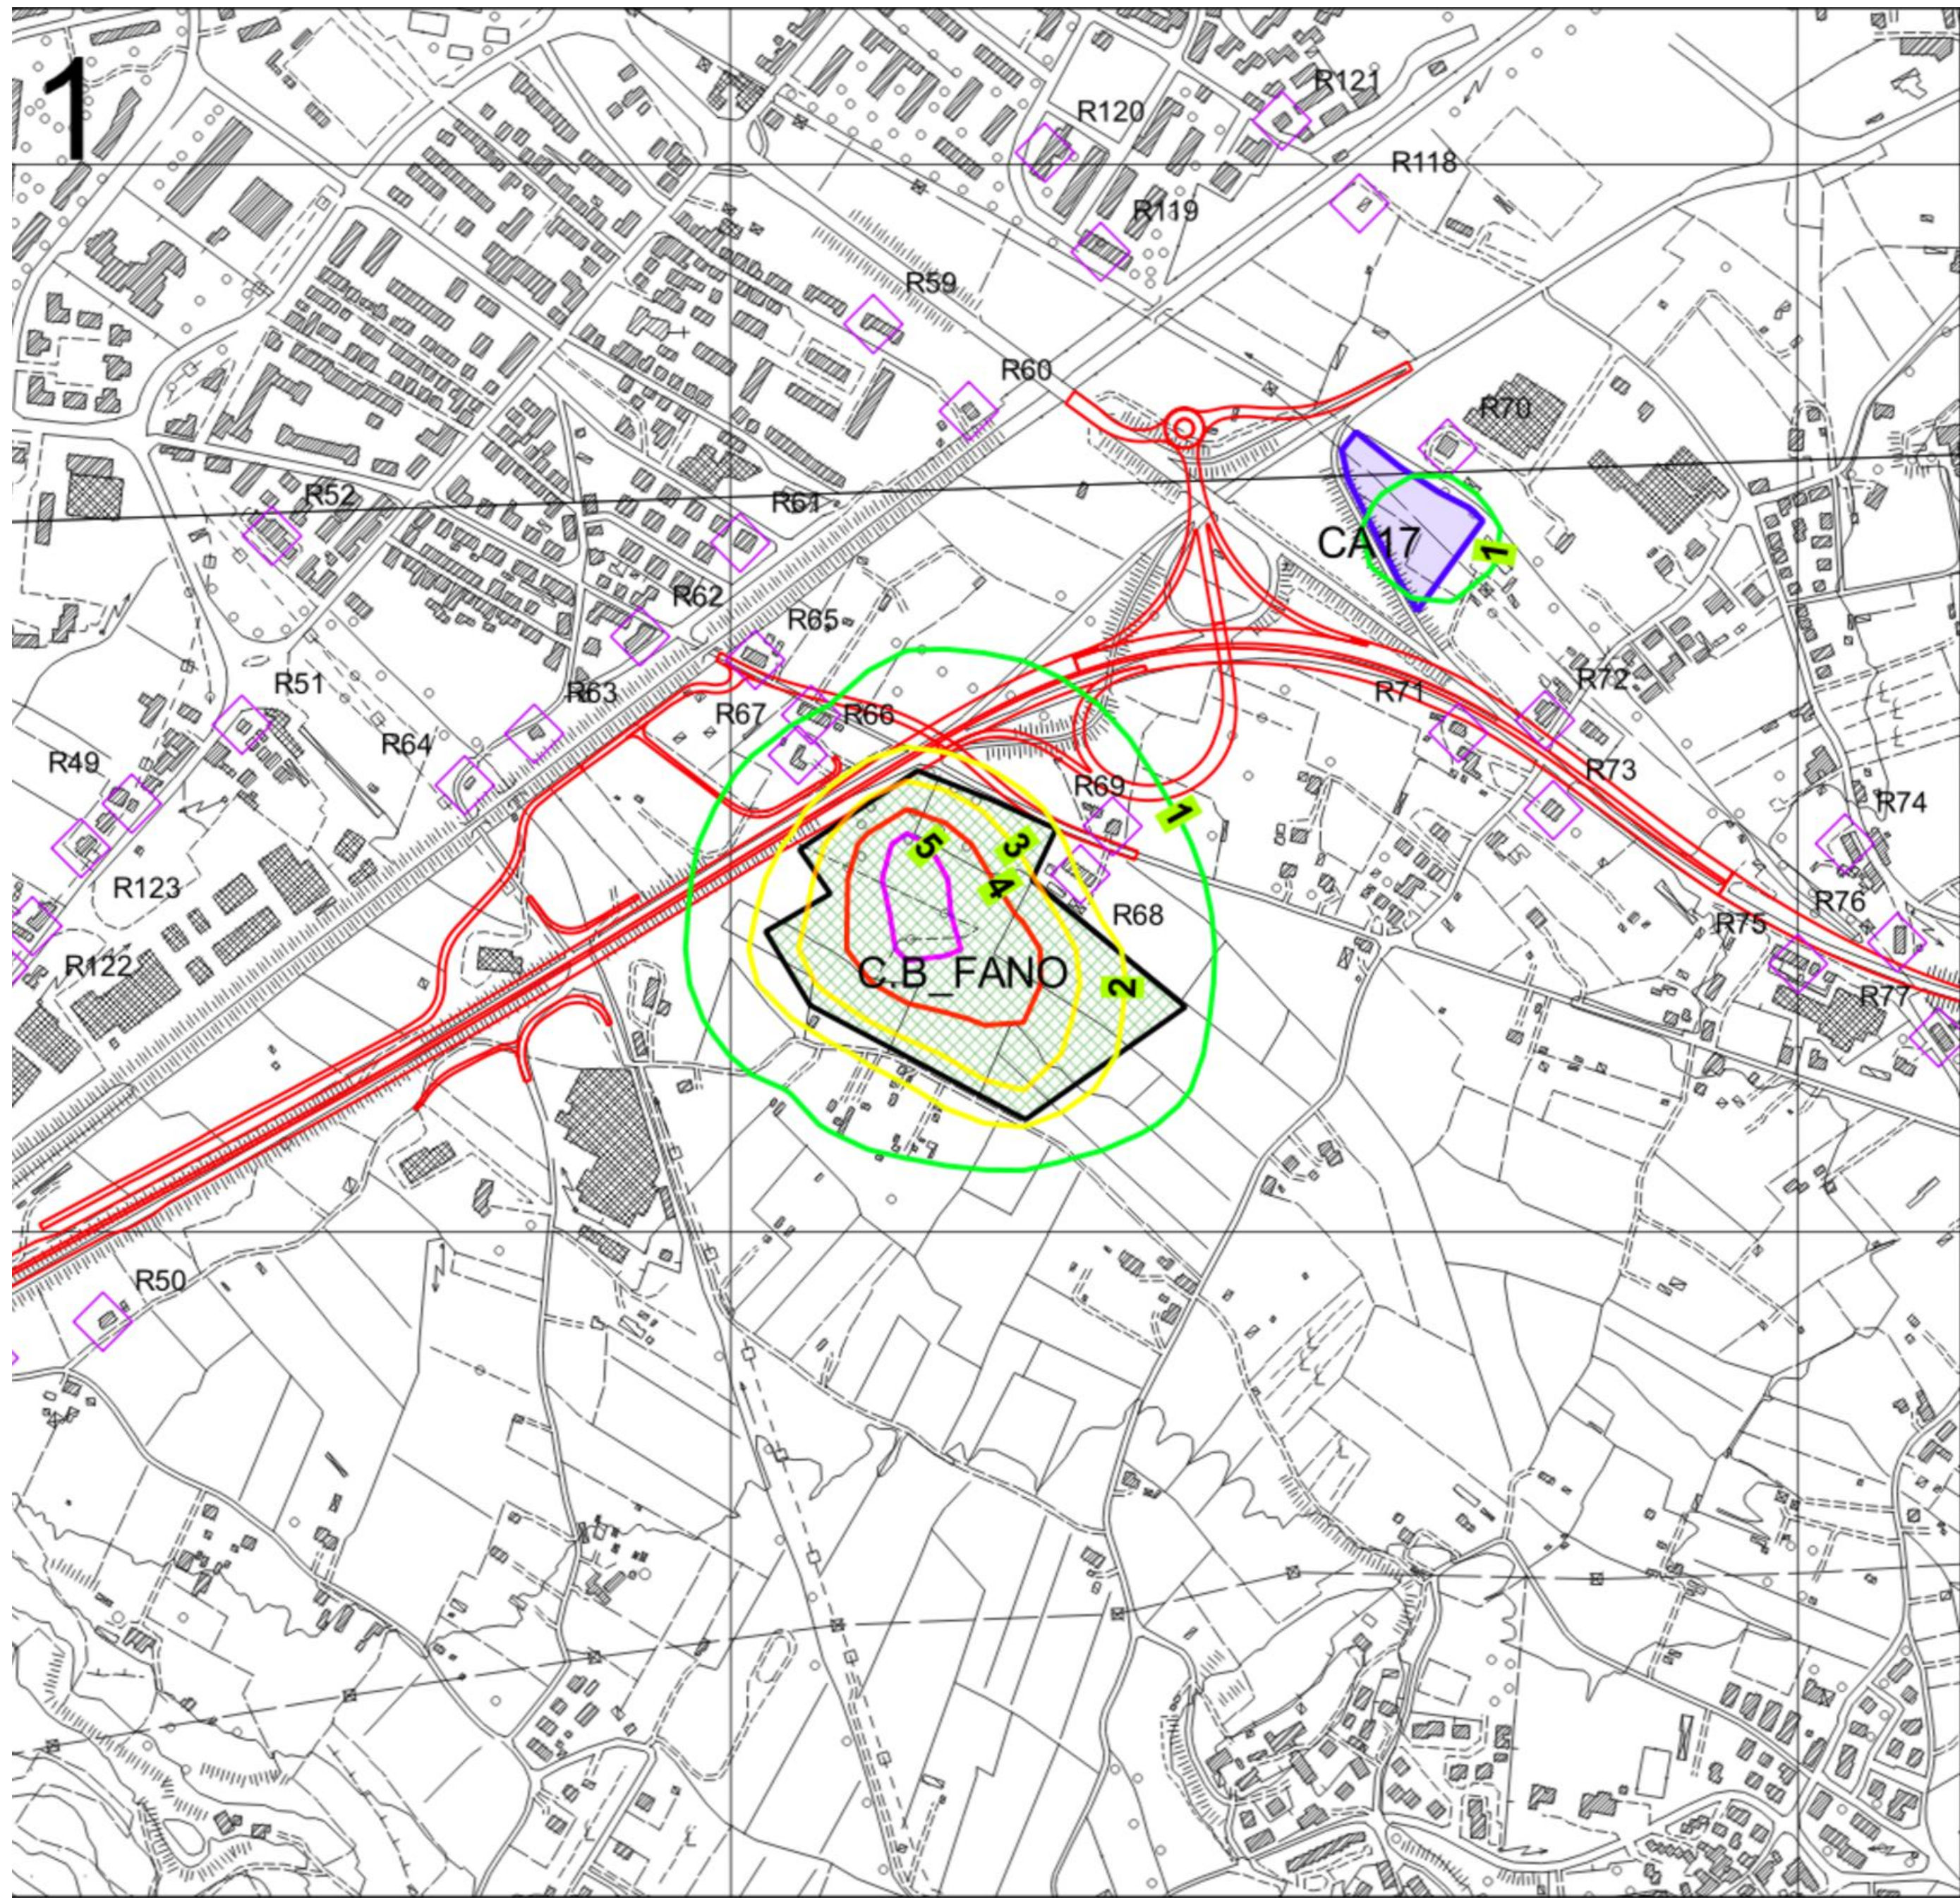

Isoconcentrazione

- 1 µg/m³
- 2 µg/m³
- 3 µg/m³
- 4 µg/m³
- 5 µg/m³
- 6 µg/m³
- 7 µg/m³

- Edifici
- Ricettori considerati
- Opera in progetto
- Campo base CB
- Cantieri secondari CA

Sanas
GRUPPO FS ITALIANE

Direzione Progettazione e Realizzazione Lavori

E78 GROSSETO - FANO
Tratto Nodo di Arezzo – Selci – Lama (E45) –
Palazzo del Pero – Completamento

PROGETTO DEFINITIVO FI 509

ANAS - DIREZIONE PROGETTAZIONE E REALIZZAZIONE LAVORI

IL GEOLOGO Dott. Geol. Marco Leonardi Ordine dei geologi della Regione Lazio n. 1541 COORDINATORE PER LA SICUREZZA IN FASE DI PROGETTAZIONE Arch. Santo Salvatore Vermiglio Ordine Architetti Provincia di Reggio Calabria n. 1270 VISTO IL RES. DEL PROCEDIMENTO Ing. Francesco Piani	I PROGETTISTI SPECIALISTICI Ing. Ambrogio Signorelli Ordine Ingegneri Provincia di Roma n. 39112 Ing. Marco Pini Ordine Ingegneri Provincia di Roma n. 22657 Ing. Maurizio Panfil Ordine Ingegneri Provincia di Portofino al n. 790A Ing. Giuseppe Resta Ordine Ingegneri Provincia di Roma n. 20629	PROGETTAZIONE ATI (Mandatari) GPI INGEGNERIA GESTIONE PROGETTI INGEGNERIA s.r.l. cooprogetti engeko IL PROGETTISTA RESPONSABILE DELL'INTEGRAZIONE DELLE PROVAZIONI SPECIALISTICHE (DPR 207/20 ART 15 COMMA 1) Dott. Ing. GIORGIO GUIDUCCI Ordine Ingegneri Provincia di Roma n. 14038
--	--	---

INTERVENTI DI INSERIMENTO PAESAGGISTICO E MITIGAZIONE AMBIENTALE
Impatto atmosferico
Carte isoconcentrazione NO2 media annuale (fase cantiere)

CODICE PROGETTO	NOME FILE	TODAM11AMBPL36_A	REVISIONE	SCALA
PROGETTO DIP1509 D 22	CODICE ELAB.	T00AM11AMBPL36	A	1:5000
D				
C				
B				
A	Emissione	Maggio '22	Uccellini	Panfil
REV.	DESCRIZIONE	DATA	REDATTO	VERIFICATO