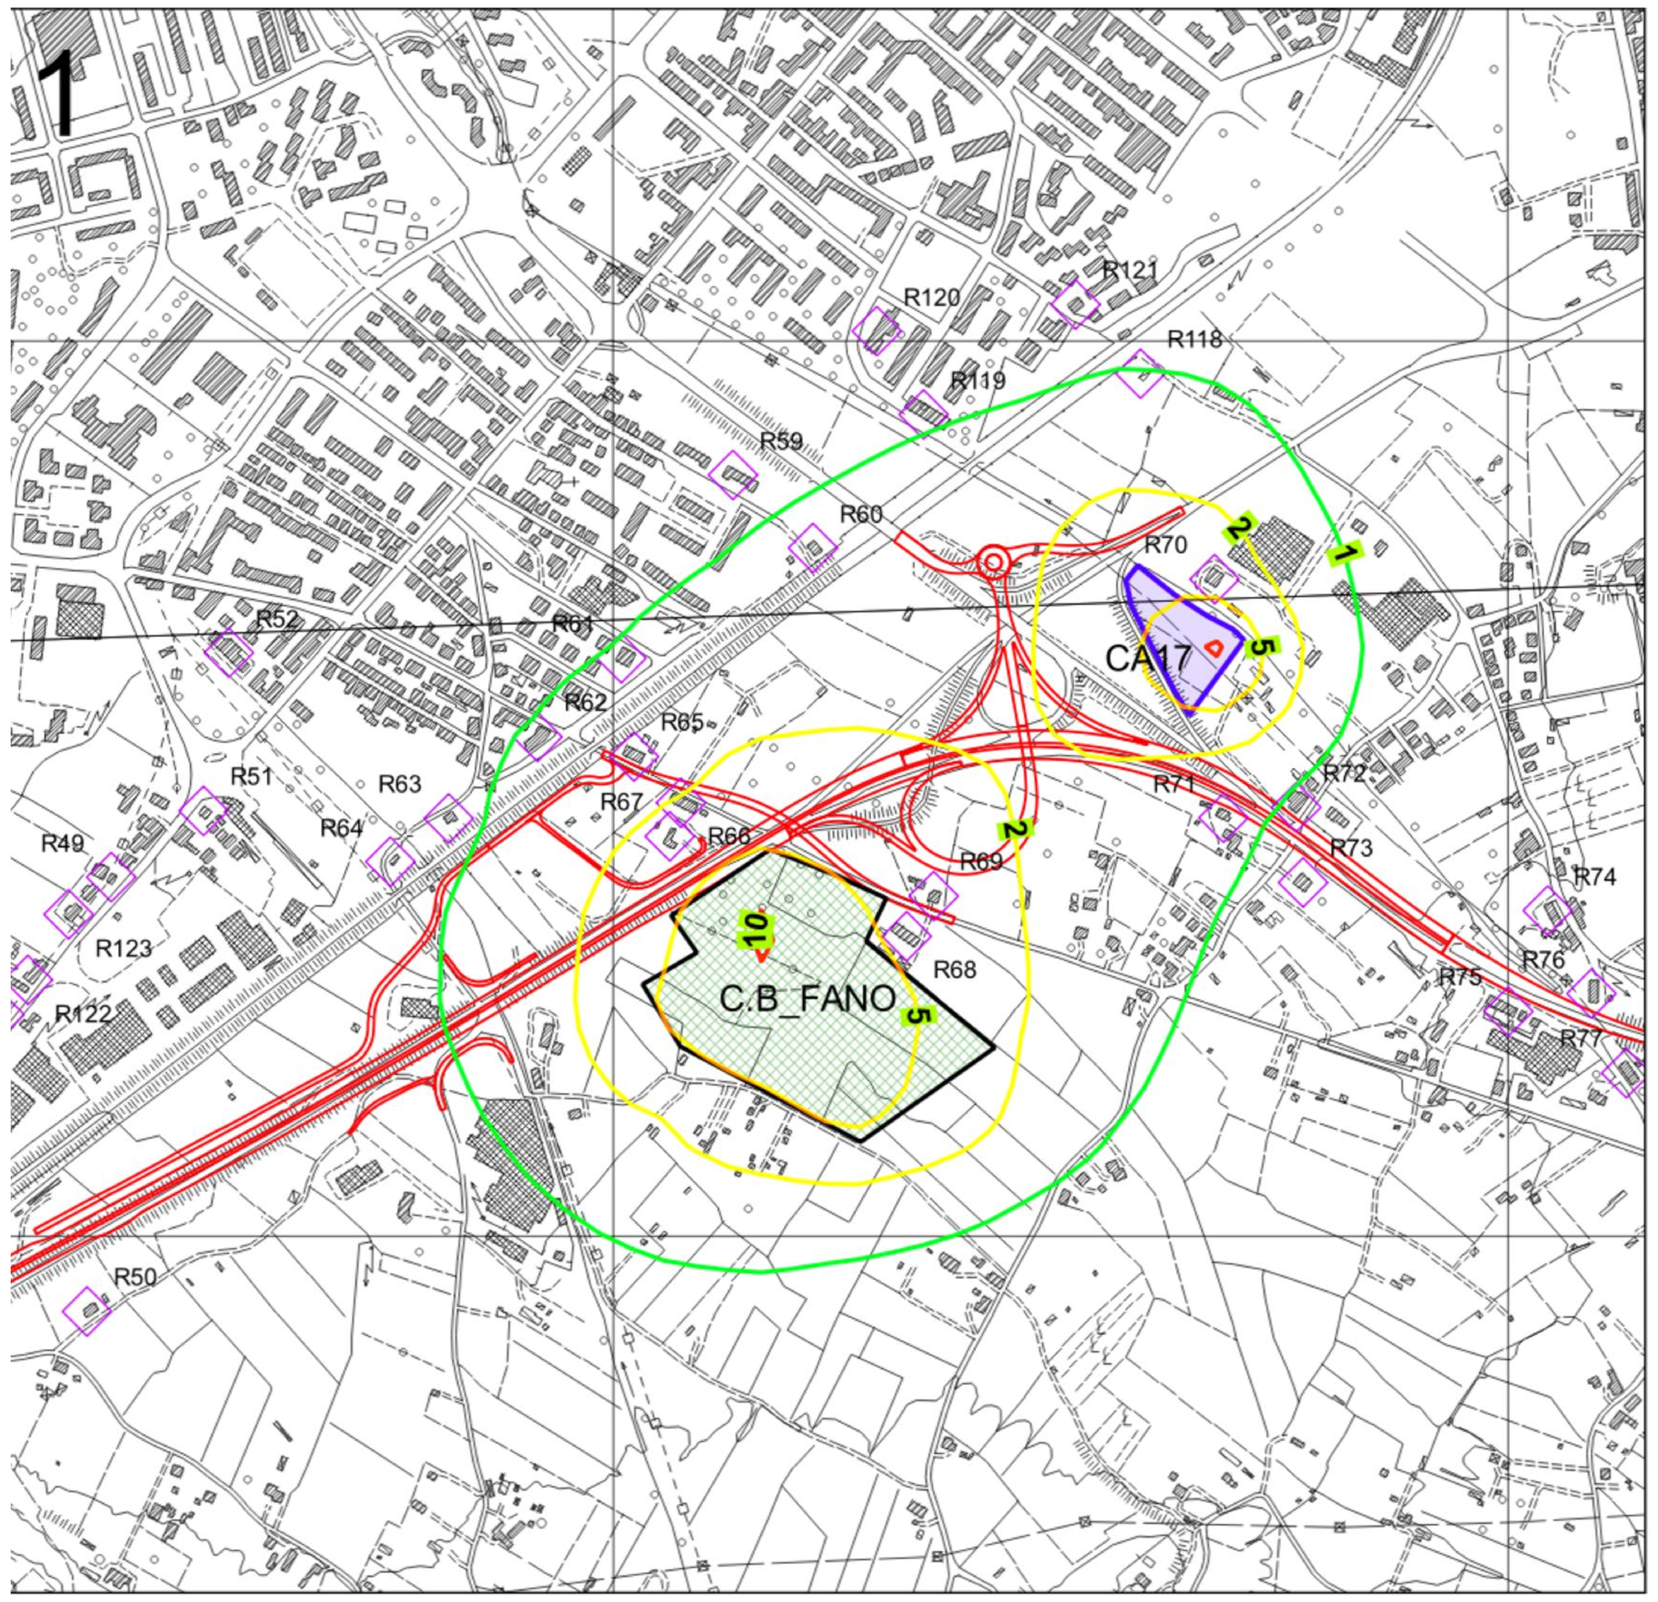

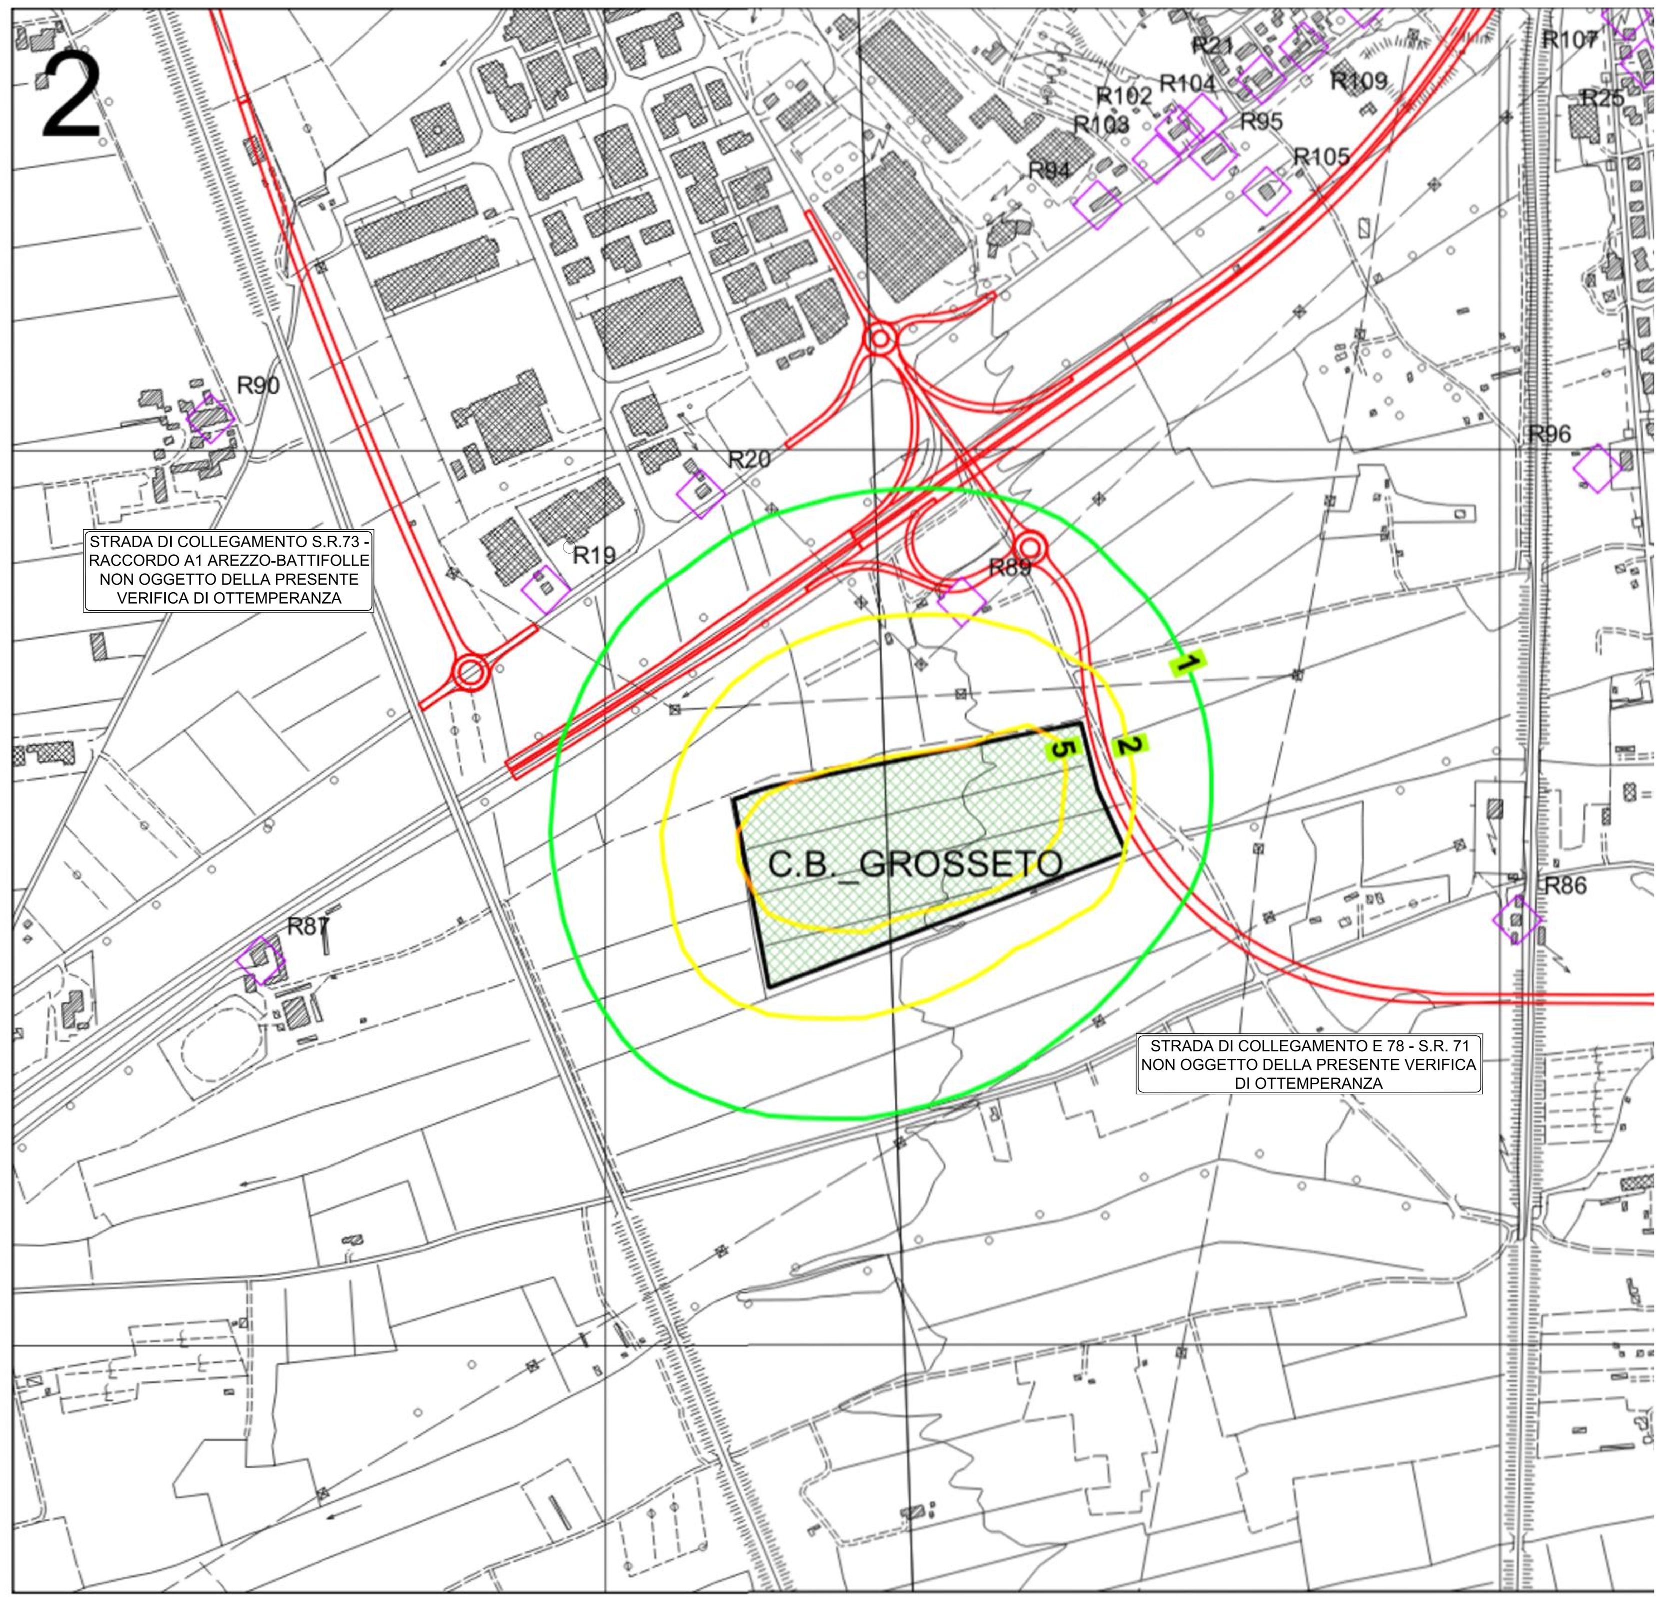

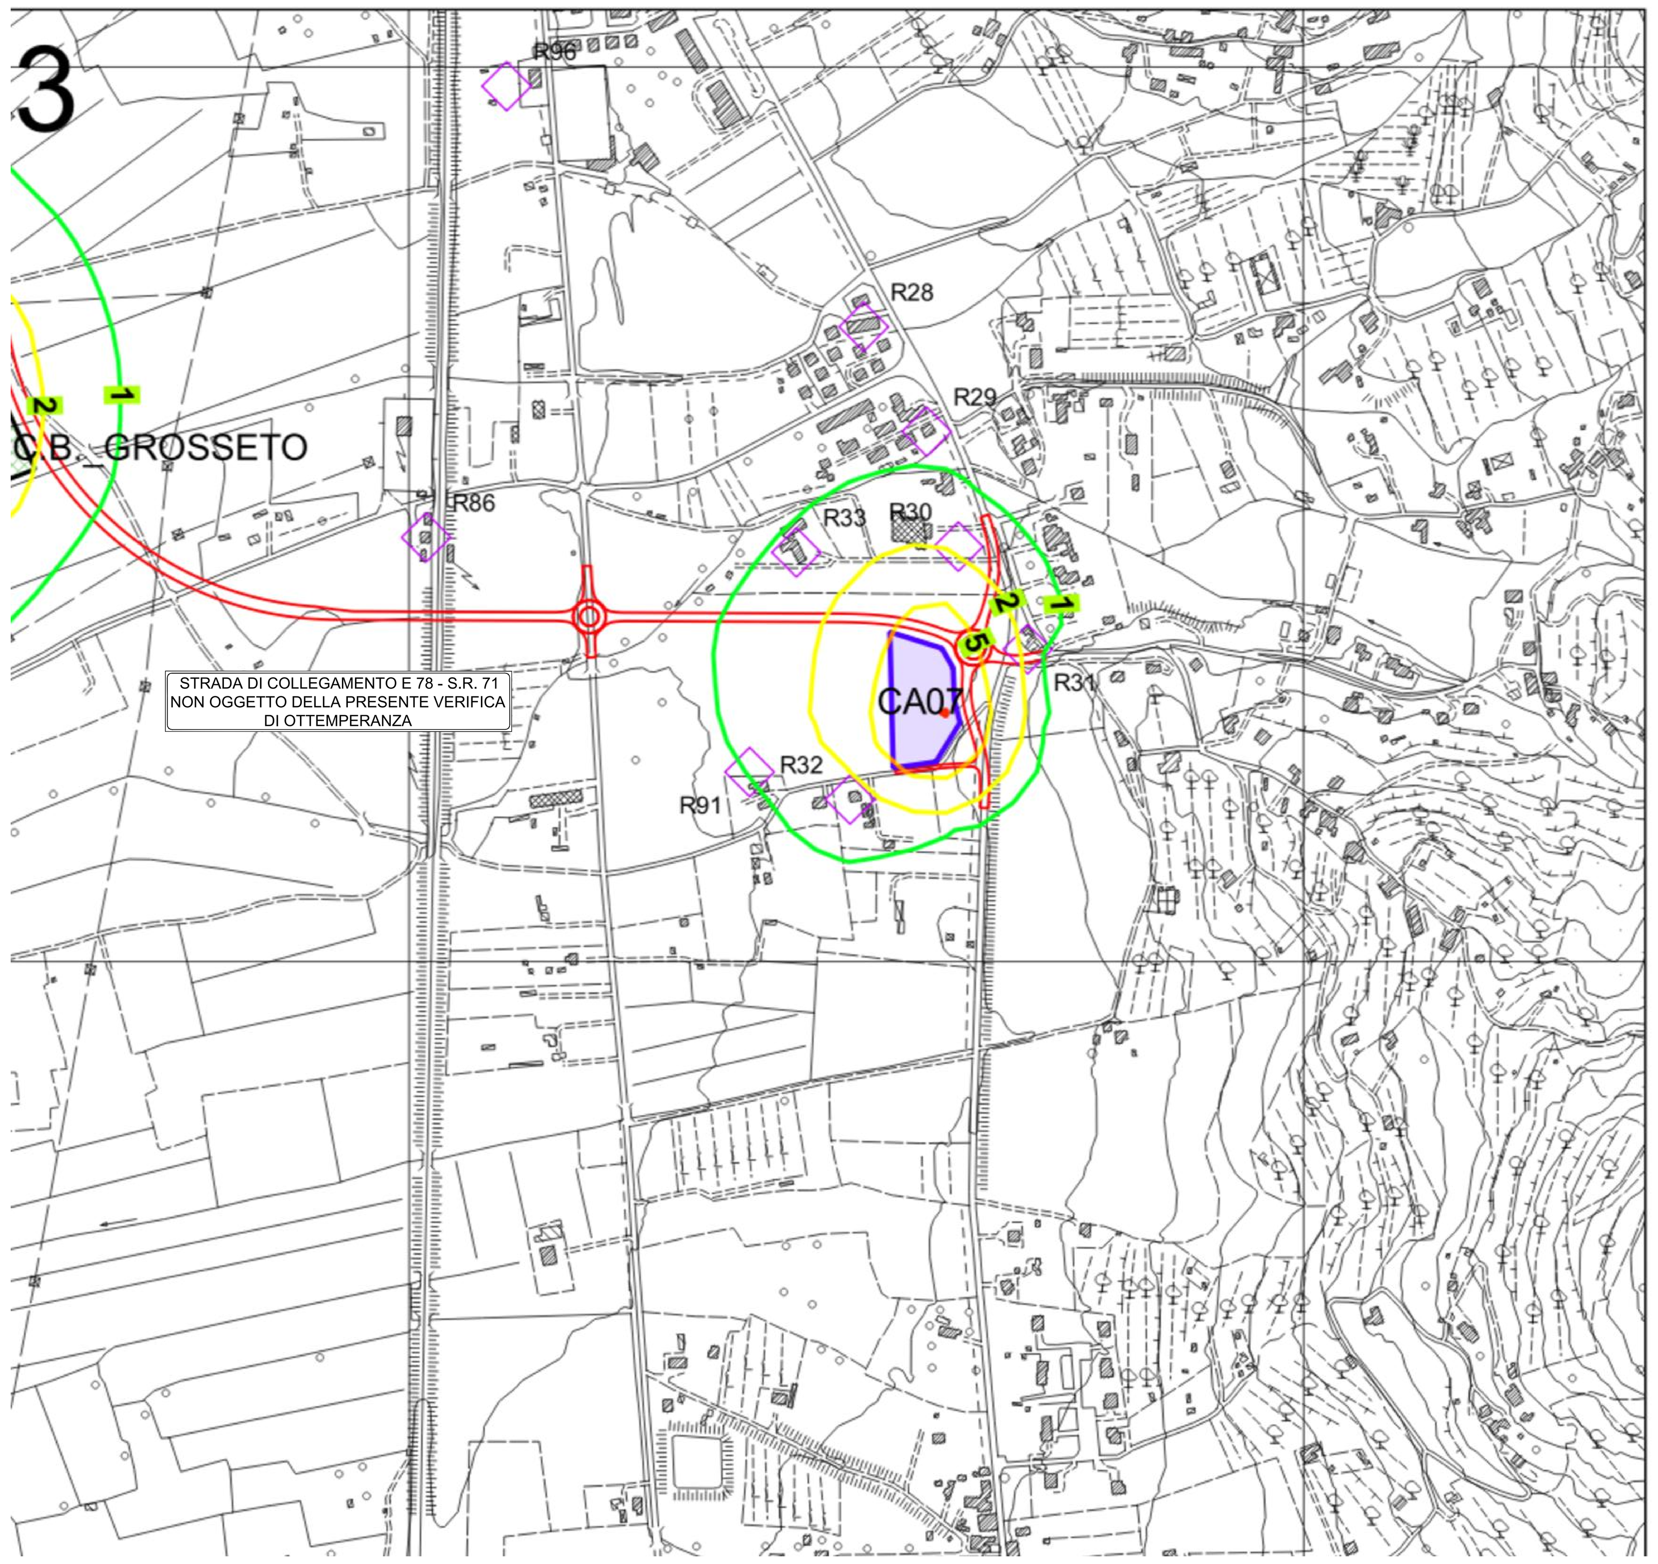

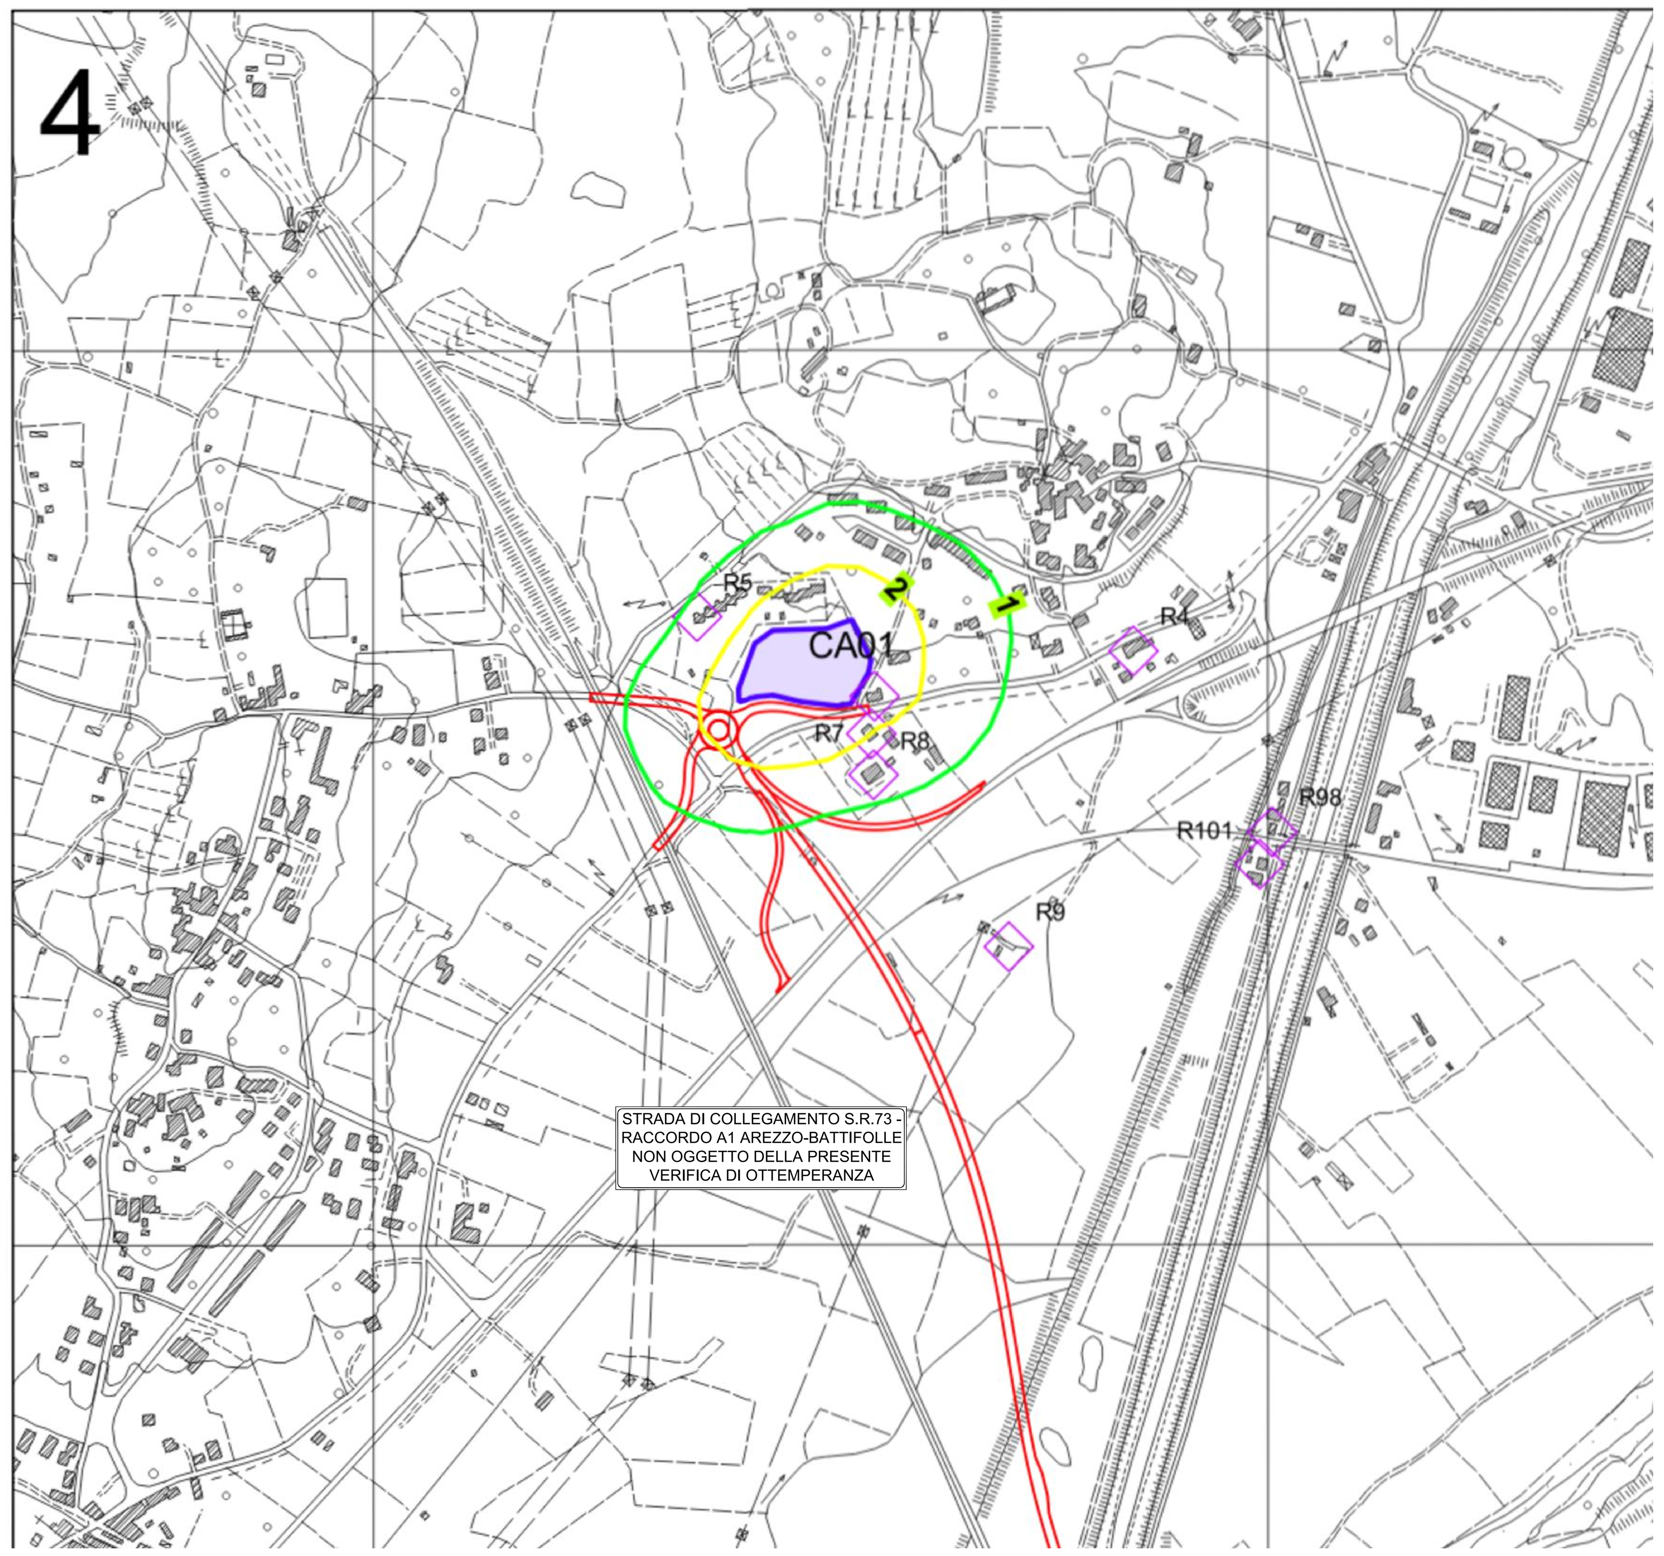

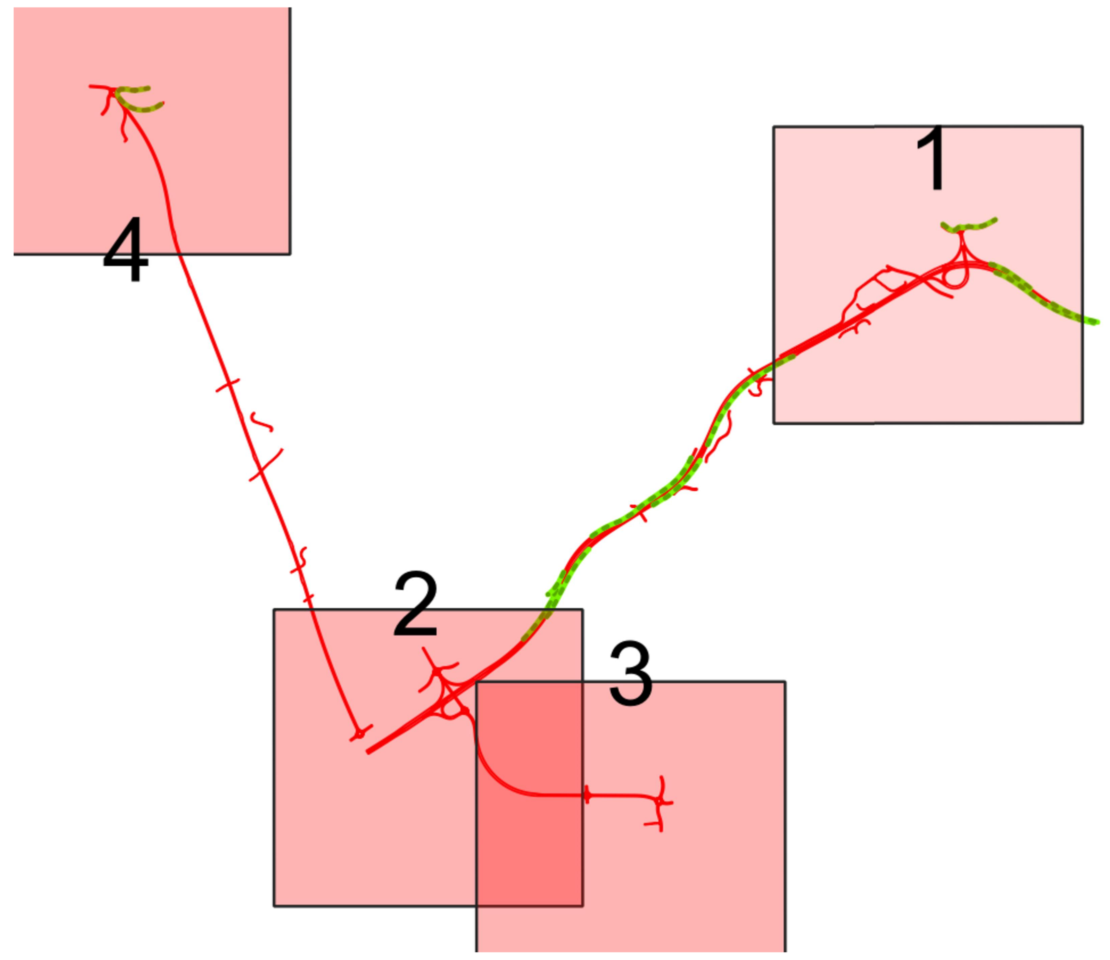

Isoconcentrazione

- 1 µg/m³
- 2 µg/m³
- 5 µg/m³
- 10 µg/m³
- 20 µg/m³
- 30 µg/m³
- 40 µg/m³

- Edifici
- Ricettori considerati
- Opera in progetto
- Campo base CB
- Cantiri secondari CA

anas GRUPPO FS ITALIANE

Direzione Progettazione e Realizzazione Lavori

E78 GROSSETO - FANO
Tratto Nodo di Arezzo – Selci – Lama (E45) – Palazzo del Pero – Completamento

PROGETTO DEFINITIVO	FI 509

ANAS - DIREZIONE PROGETTAZIONE E REALIZZAZIONE LAVORI

IL GEOLOGO *Dott. Geol. Marco Leonardi* Ordine dei geologi della Regione Lazio n. 1541	I PROGETTISTI SPECIALISTICI *Ing. Ambrogio Signorelli* Ordine Ingegneri Provincia di Roma n. A35111	PROGETTAZIONE ATI: (Mandataria) GPI NGEGNERIA GESTIONE PROGETTI INGEGNERIA srl
COORDINATORE PER LA SICUREZZA IN FASE DI PROGETTAZIONE *Arch. Santo Salvatore Vermiglio* Ordine Architetti Provincia di Reggio Calabria n. 1270	*Ing. Moreno Panfili* Ordine Ingegneri Provincia di Perugia n. A2657 *Ing. Matteo Bordugo* Ordine Ingegneri Provincia di Pordenone al n. 790A	(Mandante) cooprogetti (Mandante) engeko (Mandante) SAIM Studio di Architettura e Ingegneria Moderna
VISTO: IL RESP. DEL PROCEDIMENTO *Ing. Francesco Pisani*		IL PROGETTISTA RESPONSABILE DELL'INNTEGRAZIONE DELLE PRESTAZIONI SPECIALISTICHE. (DPR207/10 ART 15 COMMA 12) : *Dott. Ing. GIORGIO GUIDUCCI* Ordine Ingegneri Provincia di Roma n. 14035
VISTO: IL RESP. DEL PROGETTO *Arch.Pianif. Marco Colazza*	*Ing. Giuseppe Resta* Ordine Ingegneri Provincia di Roma n. 20629	

ORDINE DEGLI INGEGNERI DELLA PROVINCIA DI PERUGIA Sezione A N° A2657 DOTTORE INGEGNERE MORENO PANFILI SETTORE CIVILE E AMBIENTALE SETTORE INDUSTRIALE SETTORE DELL'INFORMAZIONE

Dott. Ing. GIORGIO GUIDUCCI ORDINE INGEGNERI ROMA N° 14035

INTERVENTI DI INSERIMENTO PAESAGGISTICO E MITIGAZIONE AMBIENTALE

Impatto atmosferico

Carte isoconcentrazione benzene media anno (fase cantiere)

CODICE PROGETTO	NOME FILE	REVISIONE	SCALA
PROGETTO DPFI509 LIV.PROG D ANNO 22	T00AM11AMBPL38_A CODICE ELAB. T00AM11AMBPL38	A	1:5000

REV.	DESCRIZIONE	DATA	REDATTO	VERIFICATO	APPROVATO
D					
C					
B					
A	Emissione	Maggio '22	Uccellani	Panfili	Guiducci