

E78 GROSSETO - FANO
Tratto Nodo di Arezzo – Selci – Lama (E45)
 FI508 - Adeguamento a quattro corsie del tratto Arezzo – Palazzo del Pero, 1° lotto
 FI 509 - Adeguamento a quattro corsie del tratto San Zeno - Arezzo, 2° lotto di Completamento


PROGETTO DEFINITIVO	FI 508 FI 509
----------------------------	--------------------------------

ANAS - DIREZIONE PROGETTAZIONE E REALIZZAZIONE LAVORI

IL GEOLOGO Dott. Geol. Marco Leonardi Ordine dei geologi della Regione Lazio n. 1541	I PROGETTISTI SPECIALISTICI Ing. Ambrogio Signorelli Ordine Ingegneri Provincia di Roma n. A35111 Dott. Arch. Santo Salvatore Vermiglio Ordine Architetti Provincia di Reggio Calabria n. 1270 Ing. Matteo Bordugo Ordine Ingegneri Provincia di Pordenone al n. 790A Ing. Giuseppe Resta Ordine Ingegneri Provincia di Roma n. 20629	PROGETTAZIONE ATI: (Mandatara) GPI INGEGNERIA <i>GESTIONE PROGETTI INGEGNERIA srl</i> (Mandante) (Mandante) cooprogetti (Mandante) engeko (Mandante) AIM <i>Studio di Architettura e Ingegneria Moderna</i> IL PROGETTISTA RESPONSABILE DELL'INTEGRAZIONE DELLE PRESTAZIONI SPECIALISTICHE. (DPR207/10 ART 15 COMMA 12): Dott. Ing. GIORGIO GUIDUCCI Ordine Ingegneri ROMA N° 14035
--	--	--

STUDI ED INDAGINI
 Archeologia
 Carta del rischio archeologico – Sezioni di dettaglio

CODICE PROGETTO PROGETTO LIV.PROG ANNO DPFI509 D 22	NOME FILE T00AR00ARCC005_A CODICE ELAB. T00AR00ARCC005	REVISIONE A	SCALA 1:10.000
D			
C			
B			
A	Emissione	Ottobre 2020	Liseno Panfilì Guiducci
REV.	DESCRIZIONE	DATA	REDATTO VERIFICATO APPROVATO

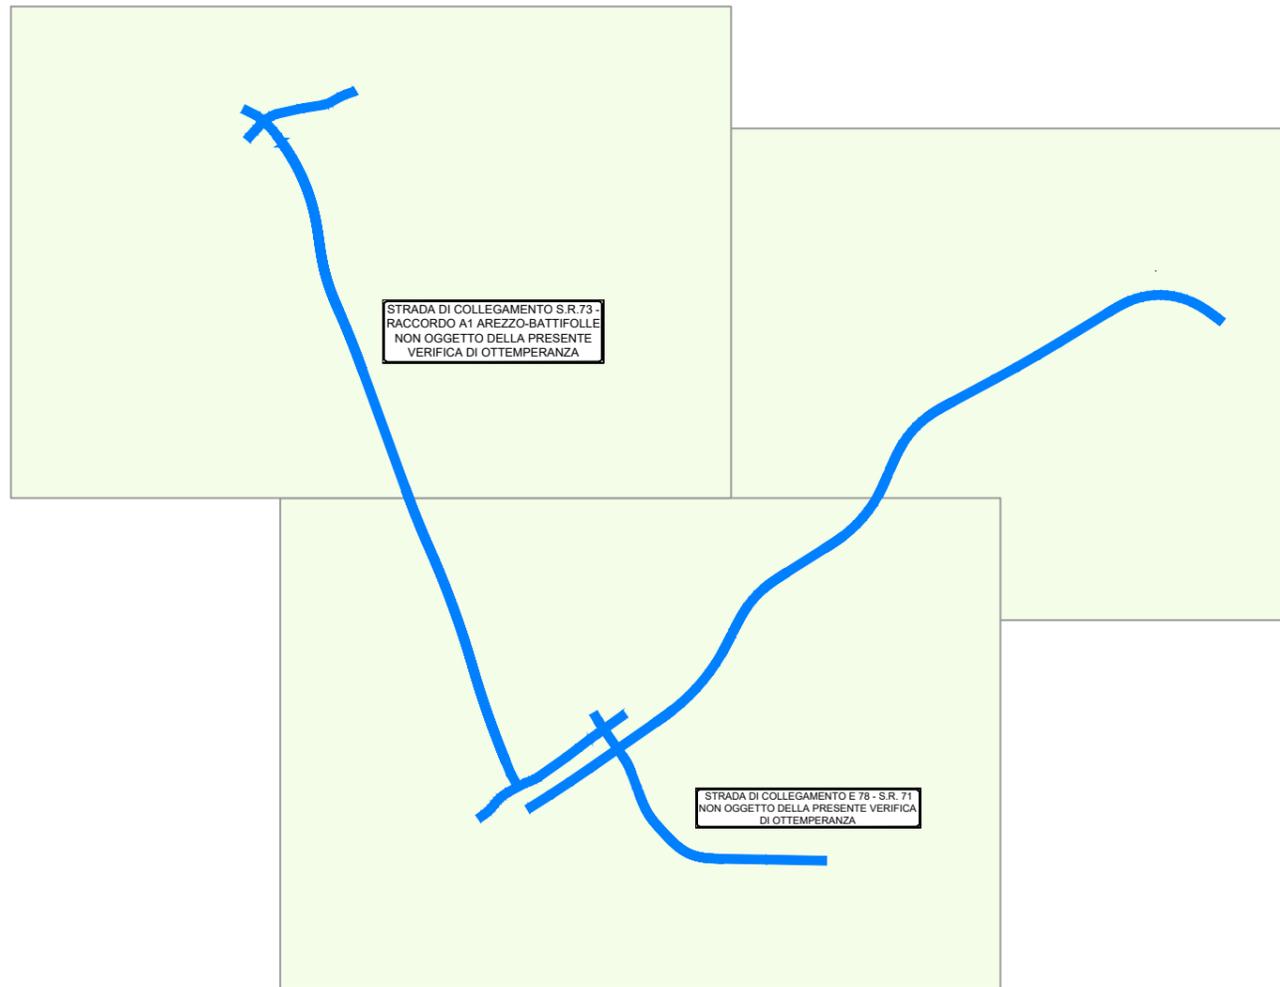

LEGENDA

TIPI DI PRESENZE ARCHEOLOGICHE

- INSEDIAMENTO / ABITATO
- DOMUS / VILLA
- CHIESA / CONVENTO / OSPEDALE
- FORNACE / STRUTTURE PRODUTTIVE
- TORRE / PORTA URBICA
- CASTELLO / FORTEZZA
- STRUTTURA
- NECROPOLI
- TOMBA ISOLATA
- DEPOSITO PALEONTOLOGICO
- AREA DI MATERIALI FITTLI
- REPERTO ISOLATO SPORADICO
- ACQUEDOTTO

- ANOMALIE DA FOTOINTERPRETAZIONE
- STRADA CONSERVATA
- STRADA RICOSTRUITA O IPOTIZZATA
- VIABILITA' ANTICA - Via Cassia

Beni tutelati ai sensi della Parte II del D.Lgs. 42/2004 da SIT - (Sistema Informativo Territoriale) del Comune di Arezzo

- BENI ARCHEOLOGICI
- BENI ARCHITETTONICI
- AREE DI RISPETTO BENI

CODICE IDENTIFICATIVO DELLE PRESENZE

- YY = numero progressivo elemento
- CRONOLOGIA**
- ETÀ PREISTORICA
 - Età neolitica
 - Età del Bronzo
 - ETÀ DEL FERRO
 - Età etrusca
 - Età ellenistica
 - ETÀ ROMANA
 - Età tardo-antica
 - ETÀ MEDIEVALE
 - ETÀ MODERNA
 - Età non classificabile

Beni archeologici tutelati ai sensi della Parte II del D.Lgs. 42/2004 con valenza paesaggistica- VINCOLI IN RETE.IT

- BENI ARCHEOLOGICI TUTELATI

Zone tutelate di cui all' art. 11.3 dell' Elaborato 7B della disciplina dei beni paesaggistici - da PIT (Piano di indirizzo territoriale con valenza di piano paesaggistico) Regione Toscana

- AREE TUTELATE


Rischio Archeologico

- Rischio Archeologico MEDIO-ALTO
- Rischio Archeologico MEDIO
- Rischio Archeologico MEDIO-BASSO
- Rischio Archeologico BASSO

Potenziale Archeologico

- 7. INDIZIATO DA RITROVAMENTI MATERIALI LOCALIZZATI
- 6. INDIZIATO DA DATI TOPOGRAFICI O DA OSSERVAZIONI REMOTE
- 3. BASSO




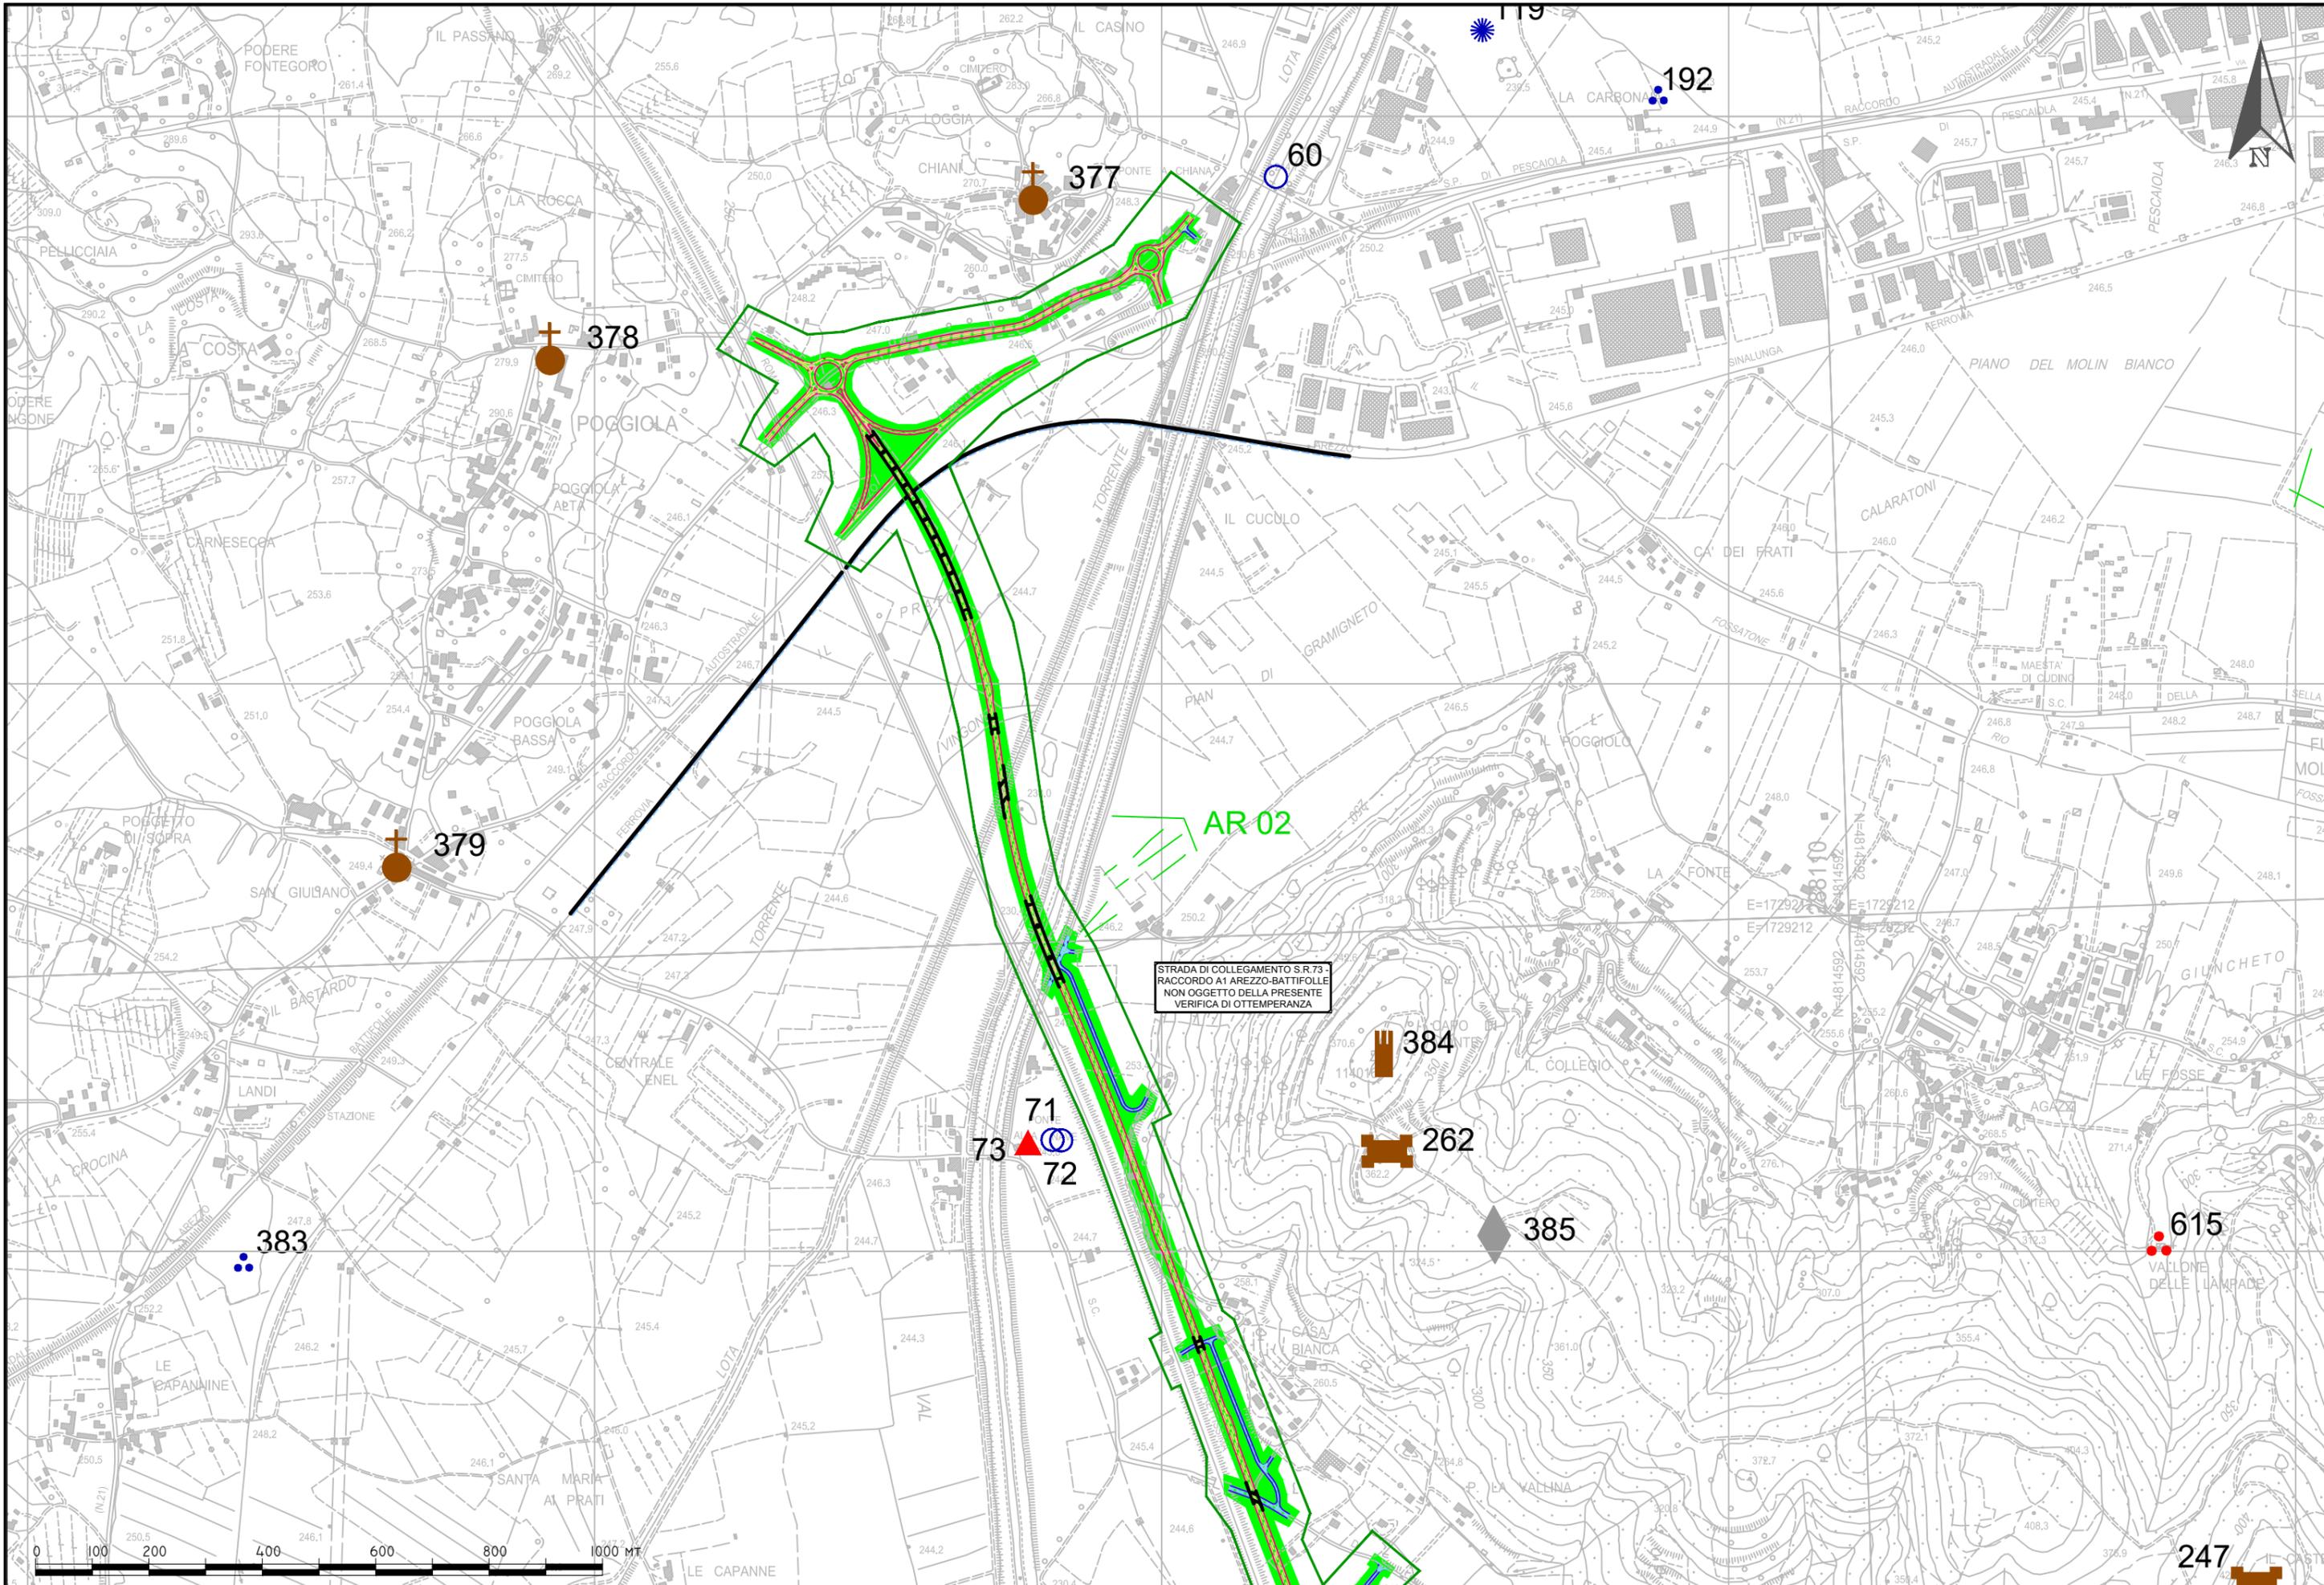

STRADA DI COLLEGAMENTO S.R. 73
RACCORDO A1 AREZZO-BATTIFOLLE
NON OGGETTO DELLA PRESENTE
VERIFICA DI OTTEMPERANZA

AR 02



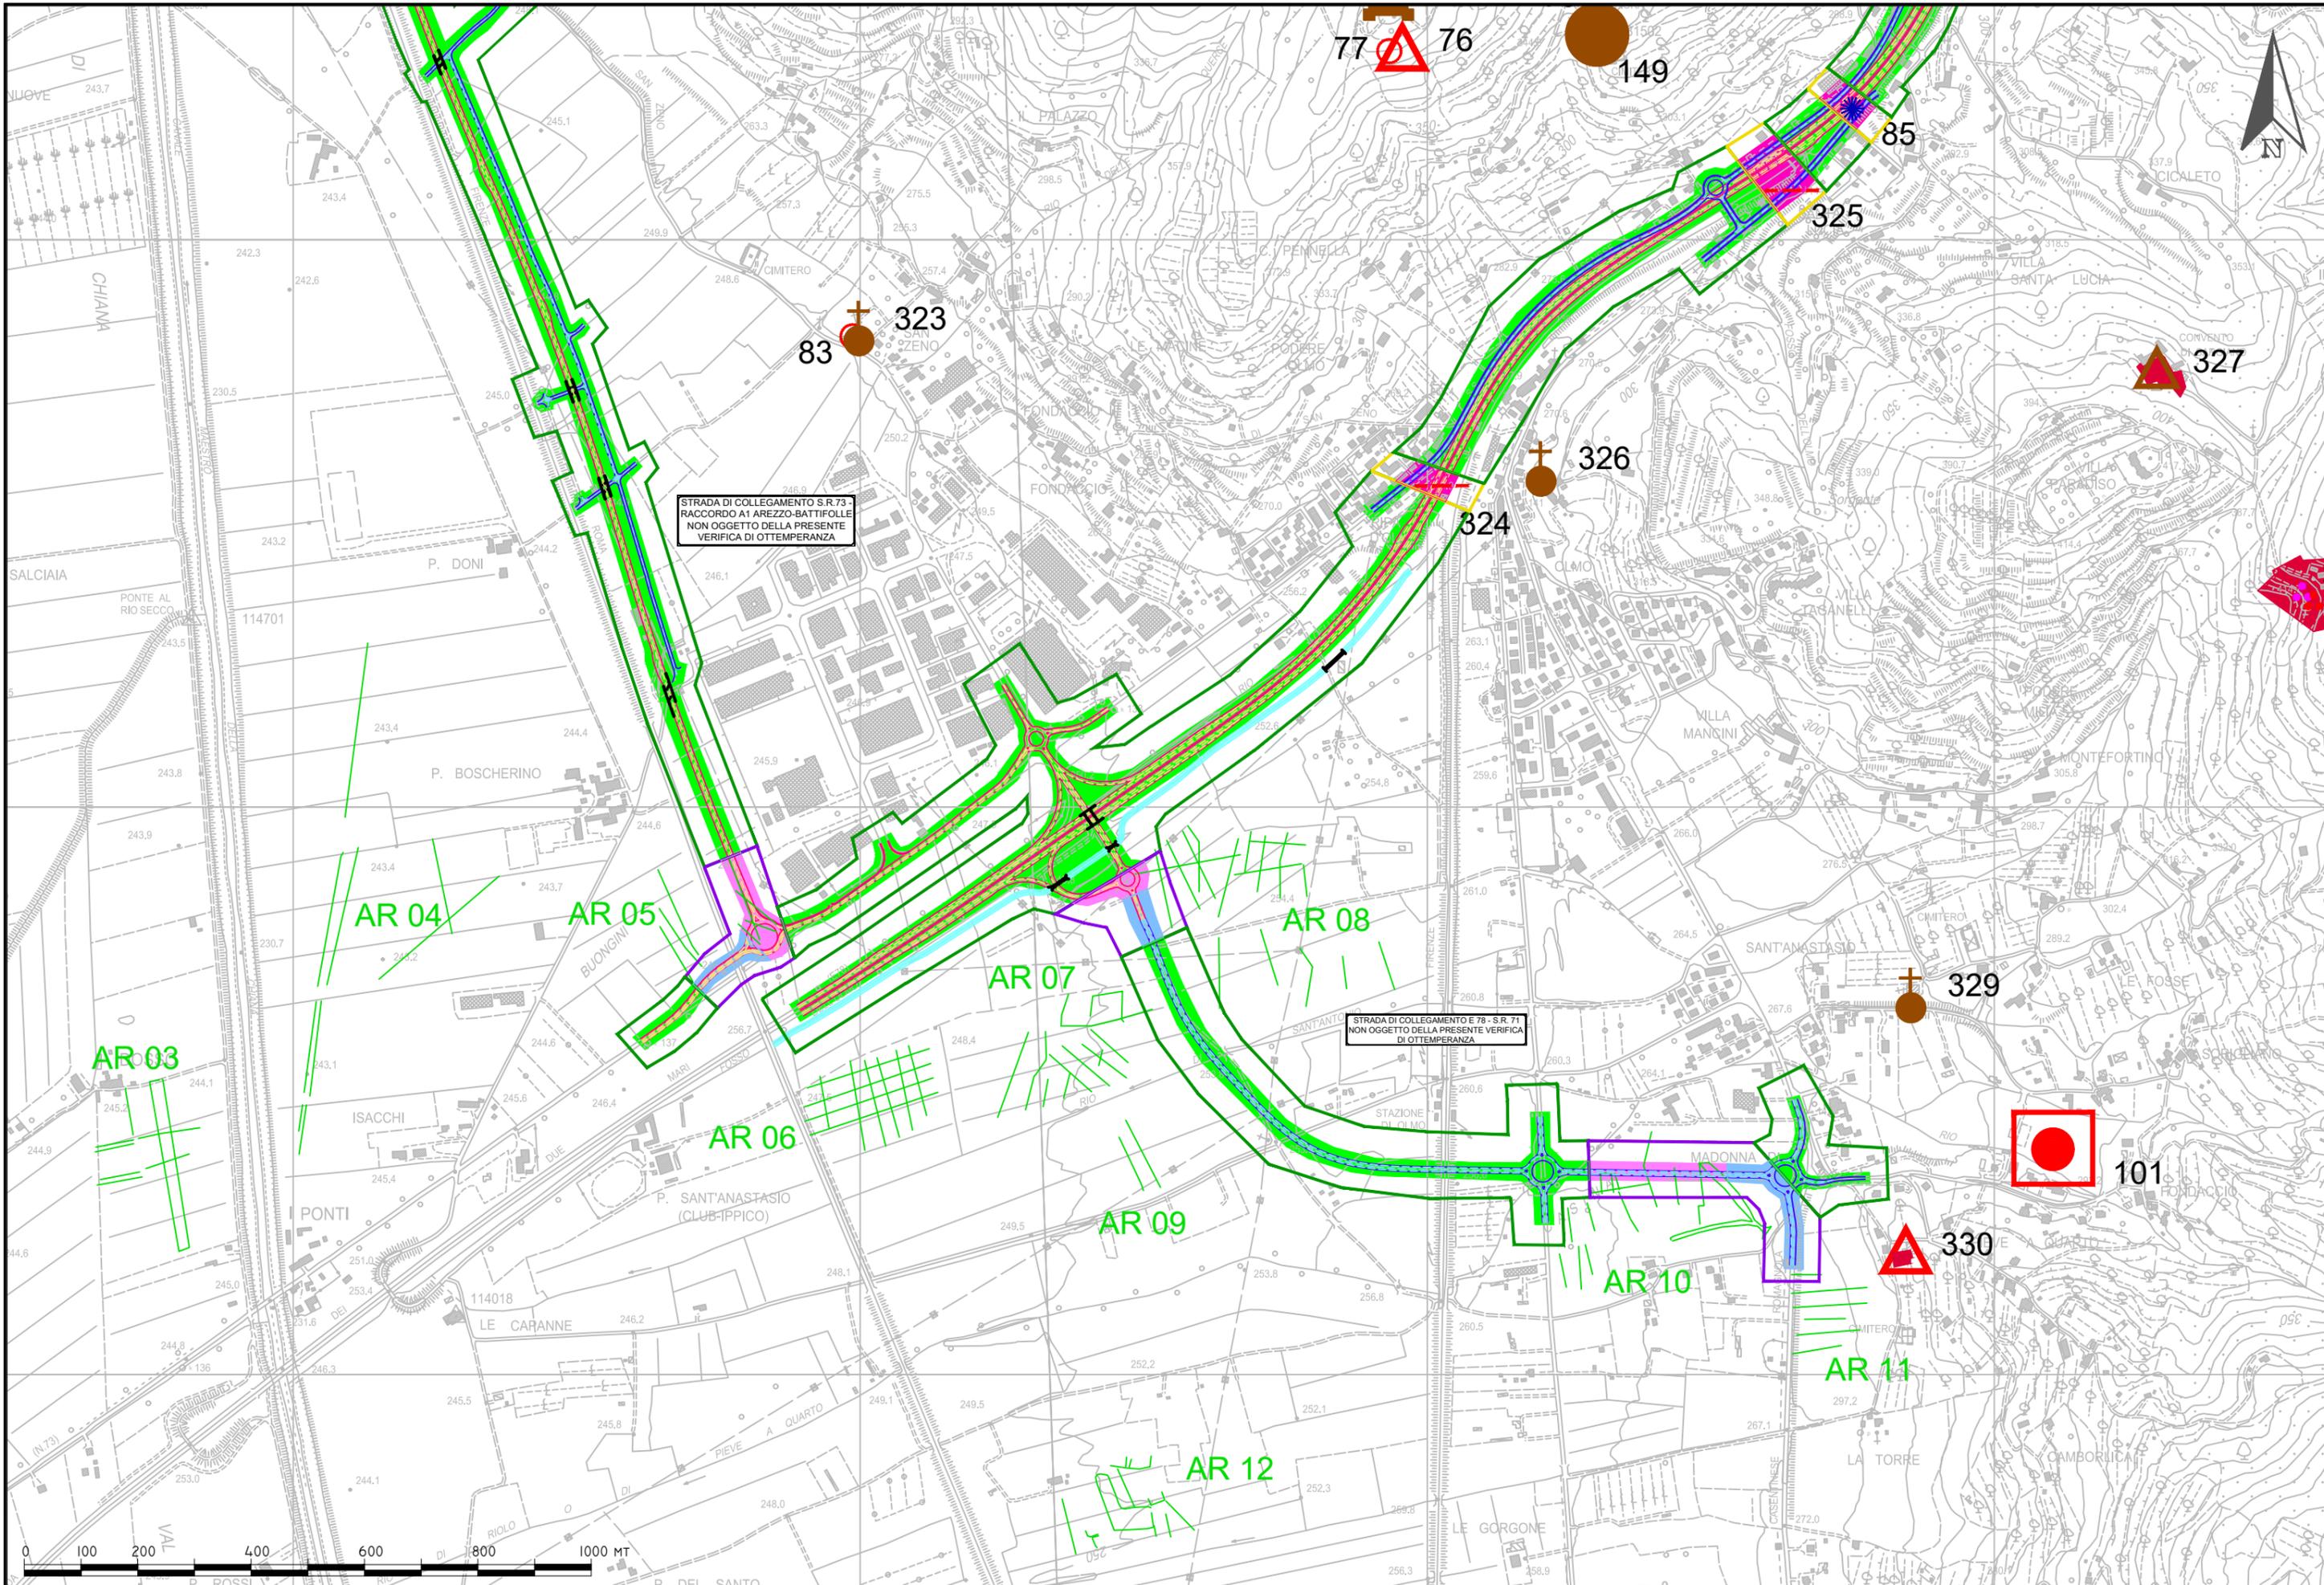

STRADA DI COLLEGAMENTO S.R.73
RACCORDO A1 AREZZO-BATTIFOLLE
NON OGGETTO DELLA PRESENTE
VERIFICA DI OTTEMPERANZA

STRADA DI COLLEGAMENTO E 78 - S.R. 71
NON OGGETTO DELLA PRESENTE VERIFICA
DI OTTEMPERANZA



