


LEGENDA

- LITOLOGIE**
- Terreni di riporto, terrapieni e rilevati stradali
 - Frana
 - Detrito
 - Depositi eluviali, (Olocene)
 - Alluvioni recenti e attuali, talora terrazzate. Limi argillosi sabbiosi, (Olocene)
 - Depositi fluvio-lacustri terrazzati, Argille sabbiose, (Pleistocene)
 - Arenarie del Cervarola. Arenarie torbidiche quarzoso-feldspatiche con calcite e filossilicati, alternate con argillosi silicei, (Oligocene Sup. - Miocene Inf.)
- ELEMENTI STRUTTURALI**
- Giacitura degli strati
 - Faglia presunta
- ELEMENTI GEOMORFOLOGICI**
- Arece con presenza di erosione diffusa
 - Conode alluvionale
 - Orlo di scarpata di frana
 - Orlo di degradazione
 - Idrografia
 - Cava
- RILIEVI DI CAMPAGNA**
- Stazione geomeccanica
 - Traccia sezione geologica
- INDAGINI PROGETTO DEFINITIVO 2020**
- Sondaggi geognostici
 - Sondaggi geognostici attrezzati con tubazione piezometrica
 - Sondaggi geognostici attrezzati con tubazione per prove sismiche Downhole
 - Pozzetto esplorativo
 - Stendimento sismico a rifrazione
 - Stendimento sismico tipo Masw

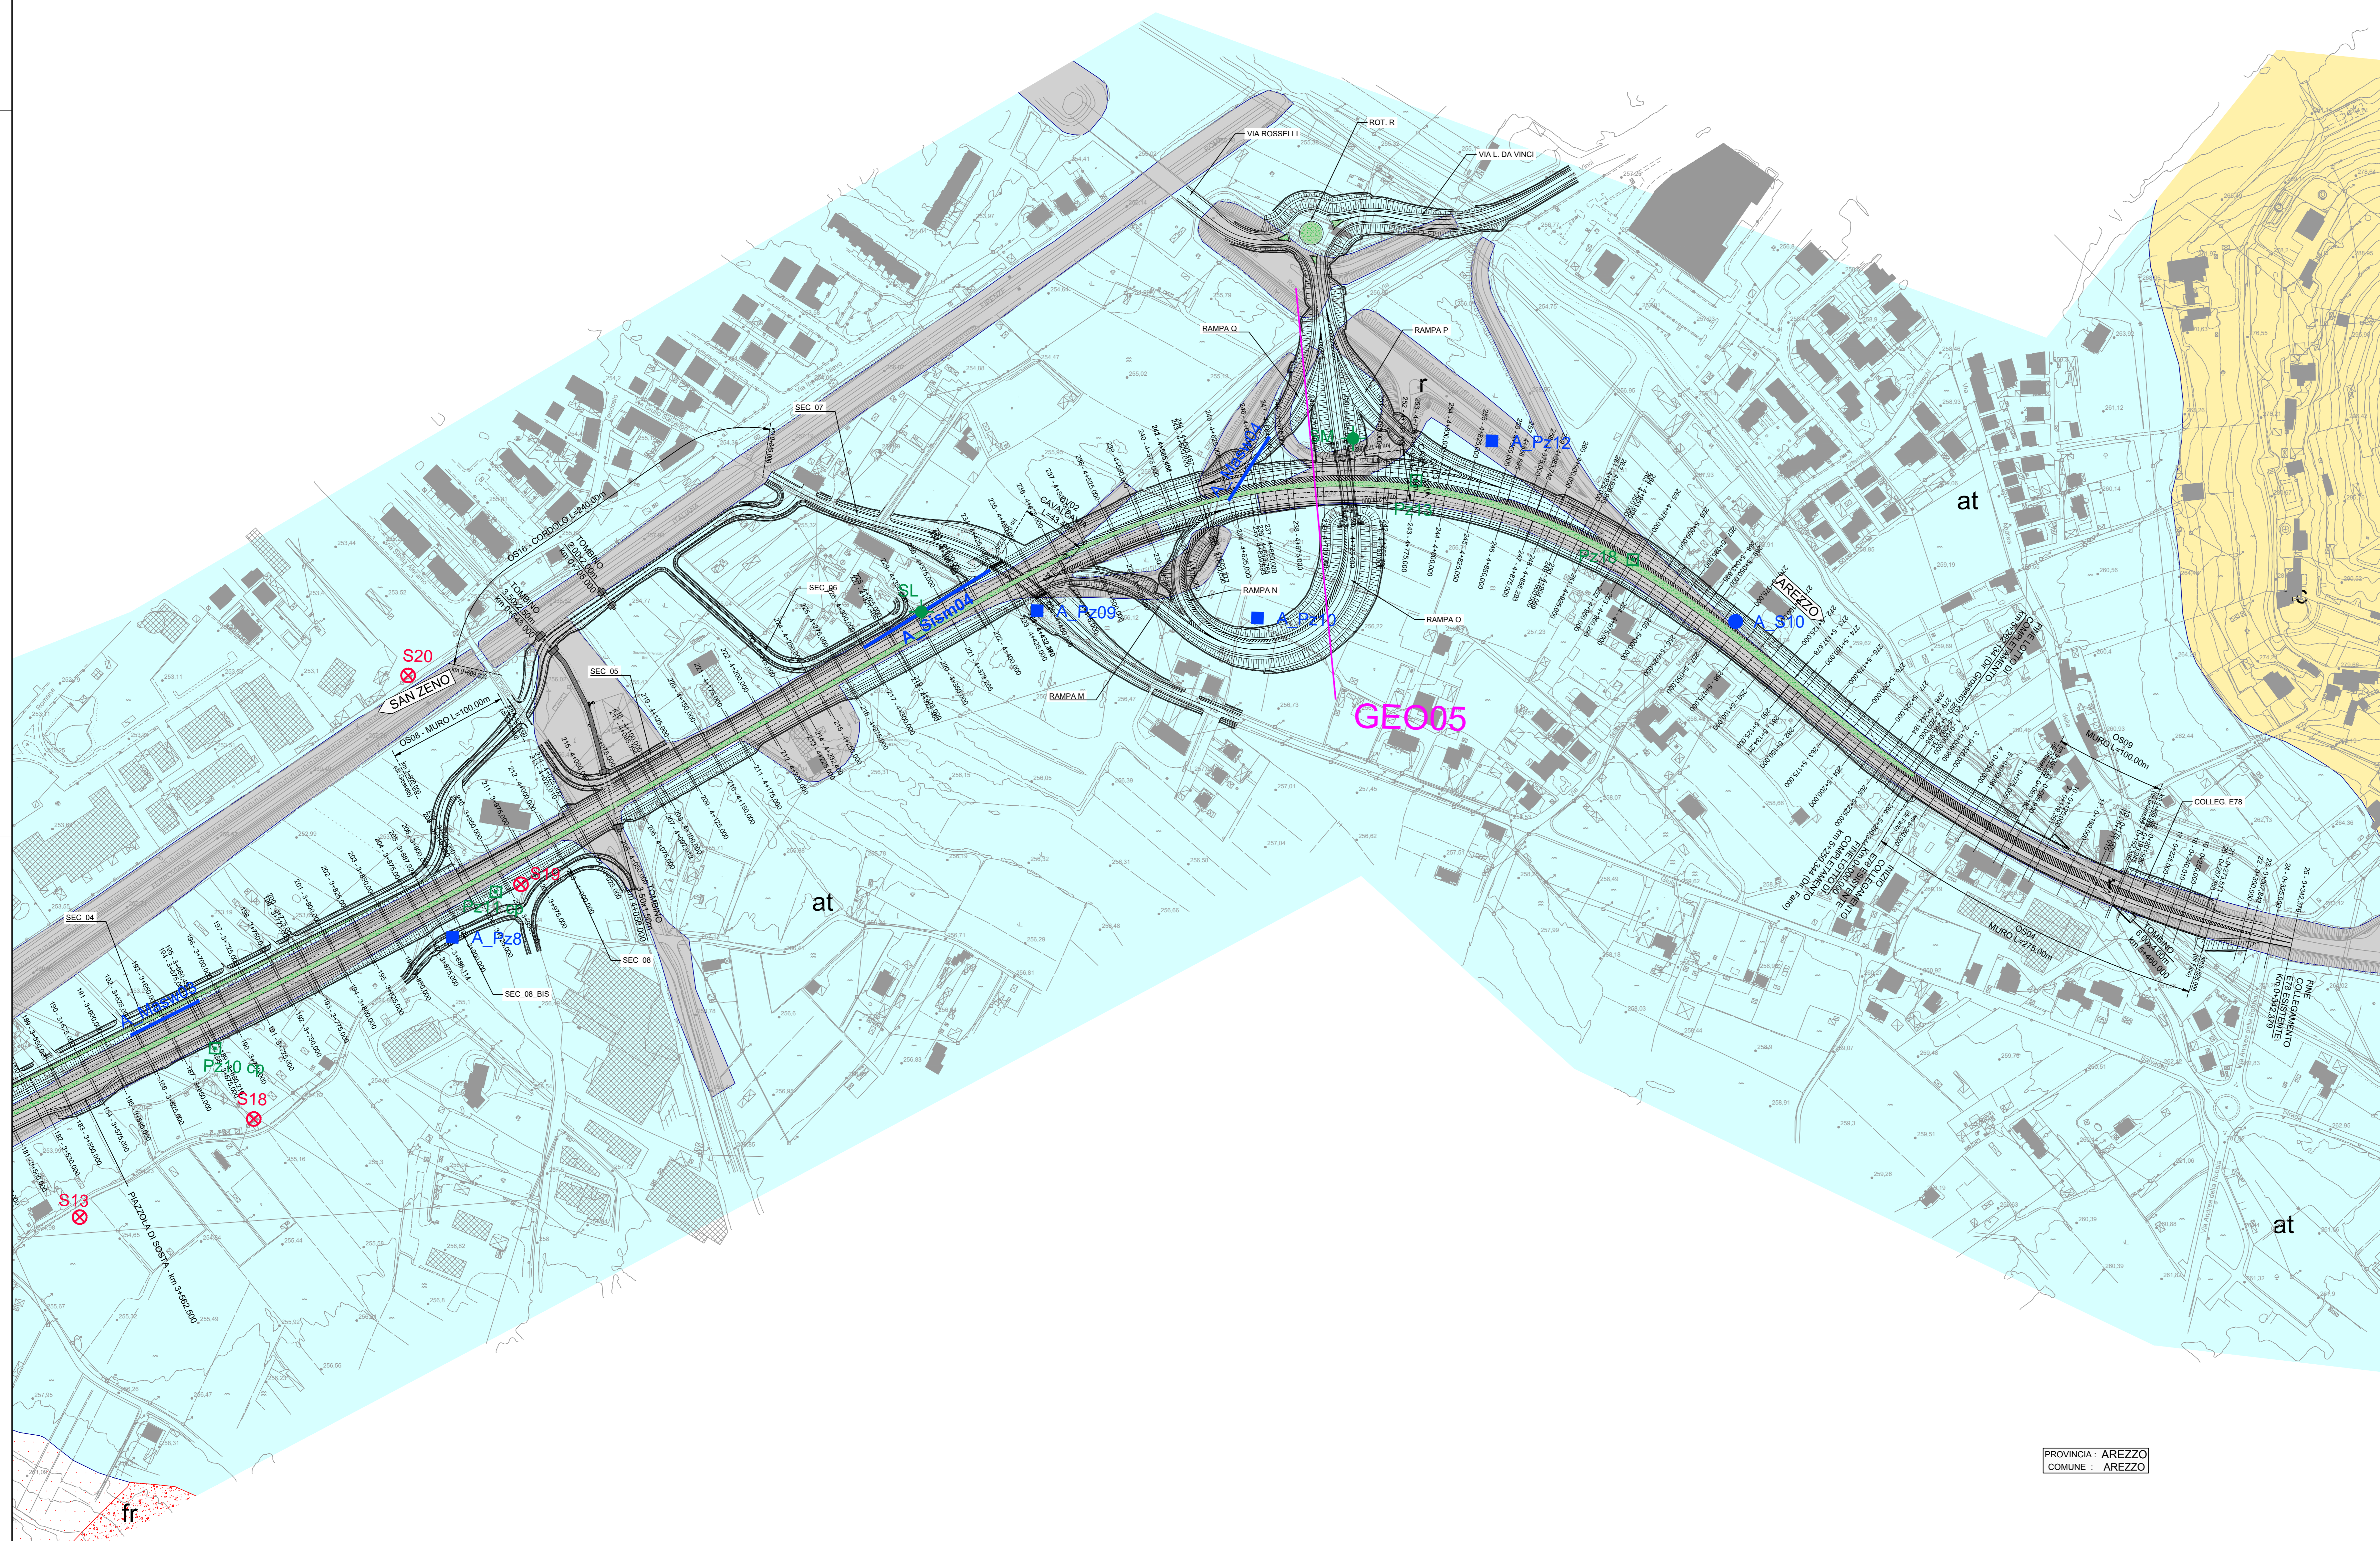

PROVINCIA: AREZZO
COMUNE: AREZZO

Sanas
GRUPPO FS ITALIANE
Direzione Progettazione e Realizzazione Lavori

E78 GROSSETO - FANO
Tratto Nodo di Arezzo – Selci – Lama (E45) –
Palazzo del Pero – Completamento

PROGETTO DEFINITIVO | FI 509

ANAS - DIREZIONE PROGETTAZIONE E REALIZZAZIONE LAVORI

IL GEOLOGO Dott. Arch. Arch. Salvatore Vermiglio Ordine Architetti Provincia di Reggio Calabria n. 1270 VISTO: IL RESP. DEL PROCEDIMENTO Ing. Francesco Piani	PROGETTISTI SPECIALISTICI Ing. Ambrogio Signorelli Ordine Ingegneri Provincia di Roma n. A35111	PROGETTAZIONE ATI (Mandatara) GPI INGEGNERIA GESTIONE PROGETTI INGEGNERIA s.r.l.
COORDINATORE PER LA SICUREZZA IN FASE DI PROGETTAZIONE Arch. Salvatore Vermiglio Ordine Architetti Provincia di Reggio Calabria n. 1270	Ing. Moreno Puvelli Ordine Ingegneri Provincia di Perugia n. A2657	(Mandatara) cooprogetti engeko
VISTO: IL RESP. DEL PROGETTO Arch. Pasquale Calozzo	Ing. Giuseppe Resta Ordine Ingegneri Provincia di Roma n. 20629	(Mandatara) AIM

IL PROGETTISTA RESPONSABILE DELL'INTEGRAZIONE DELLE SCELTE SPECIALISTICHE (OPR.2017/20 ART. 15 COMMA 2)
Dott. Ing. **GIORGIO GUIDUCCI**
Ordine Ingegneri Provincia di Roma n. 14035

STUDI ED INDAGINI
Geologia
Carta geologica – Asse principale – Tav. 3 di 7

CODICE PROGETTO	NOME FILE	REVISIONE	SCALA
PROGETTO D/P/AN/2/5/9 D/2/1	T00GE01GEOCG03_B		
ELAB.	T00G01G01G01G01G03	B	1:2.000

REV.	DESCRIZIONE	DATA	REDATTO	VERIFICATO	APPROVATO
B	Rev. a seguito istruttoria Prot. U.0115264.24-02-2022	Maggio '22	Solucci	Leonardi	Guiducci
A	Emissione	Gennaio '22	Leonardi	Leonardi	Guiducci