


### LEGENDA

- Terreni di riparto, terrapieni e rilevati stradali
- Depositi alluvionali
- Depositi terrazzati
- Detrito di versante
- Frana stabilizzata/quiescente
- Erosione diffusa
- Conoidi alluvionale
- Ruscellamento concentrato
- Orto di scarpata di frana
- Orto di degradazione
- Ruscellamento diffuso
- Ubicazione e direzione di probabile distacco o zona lesionata di limitate dimensioni
- Idrografia
- Cava

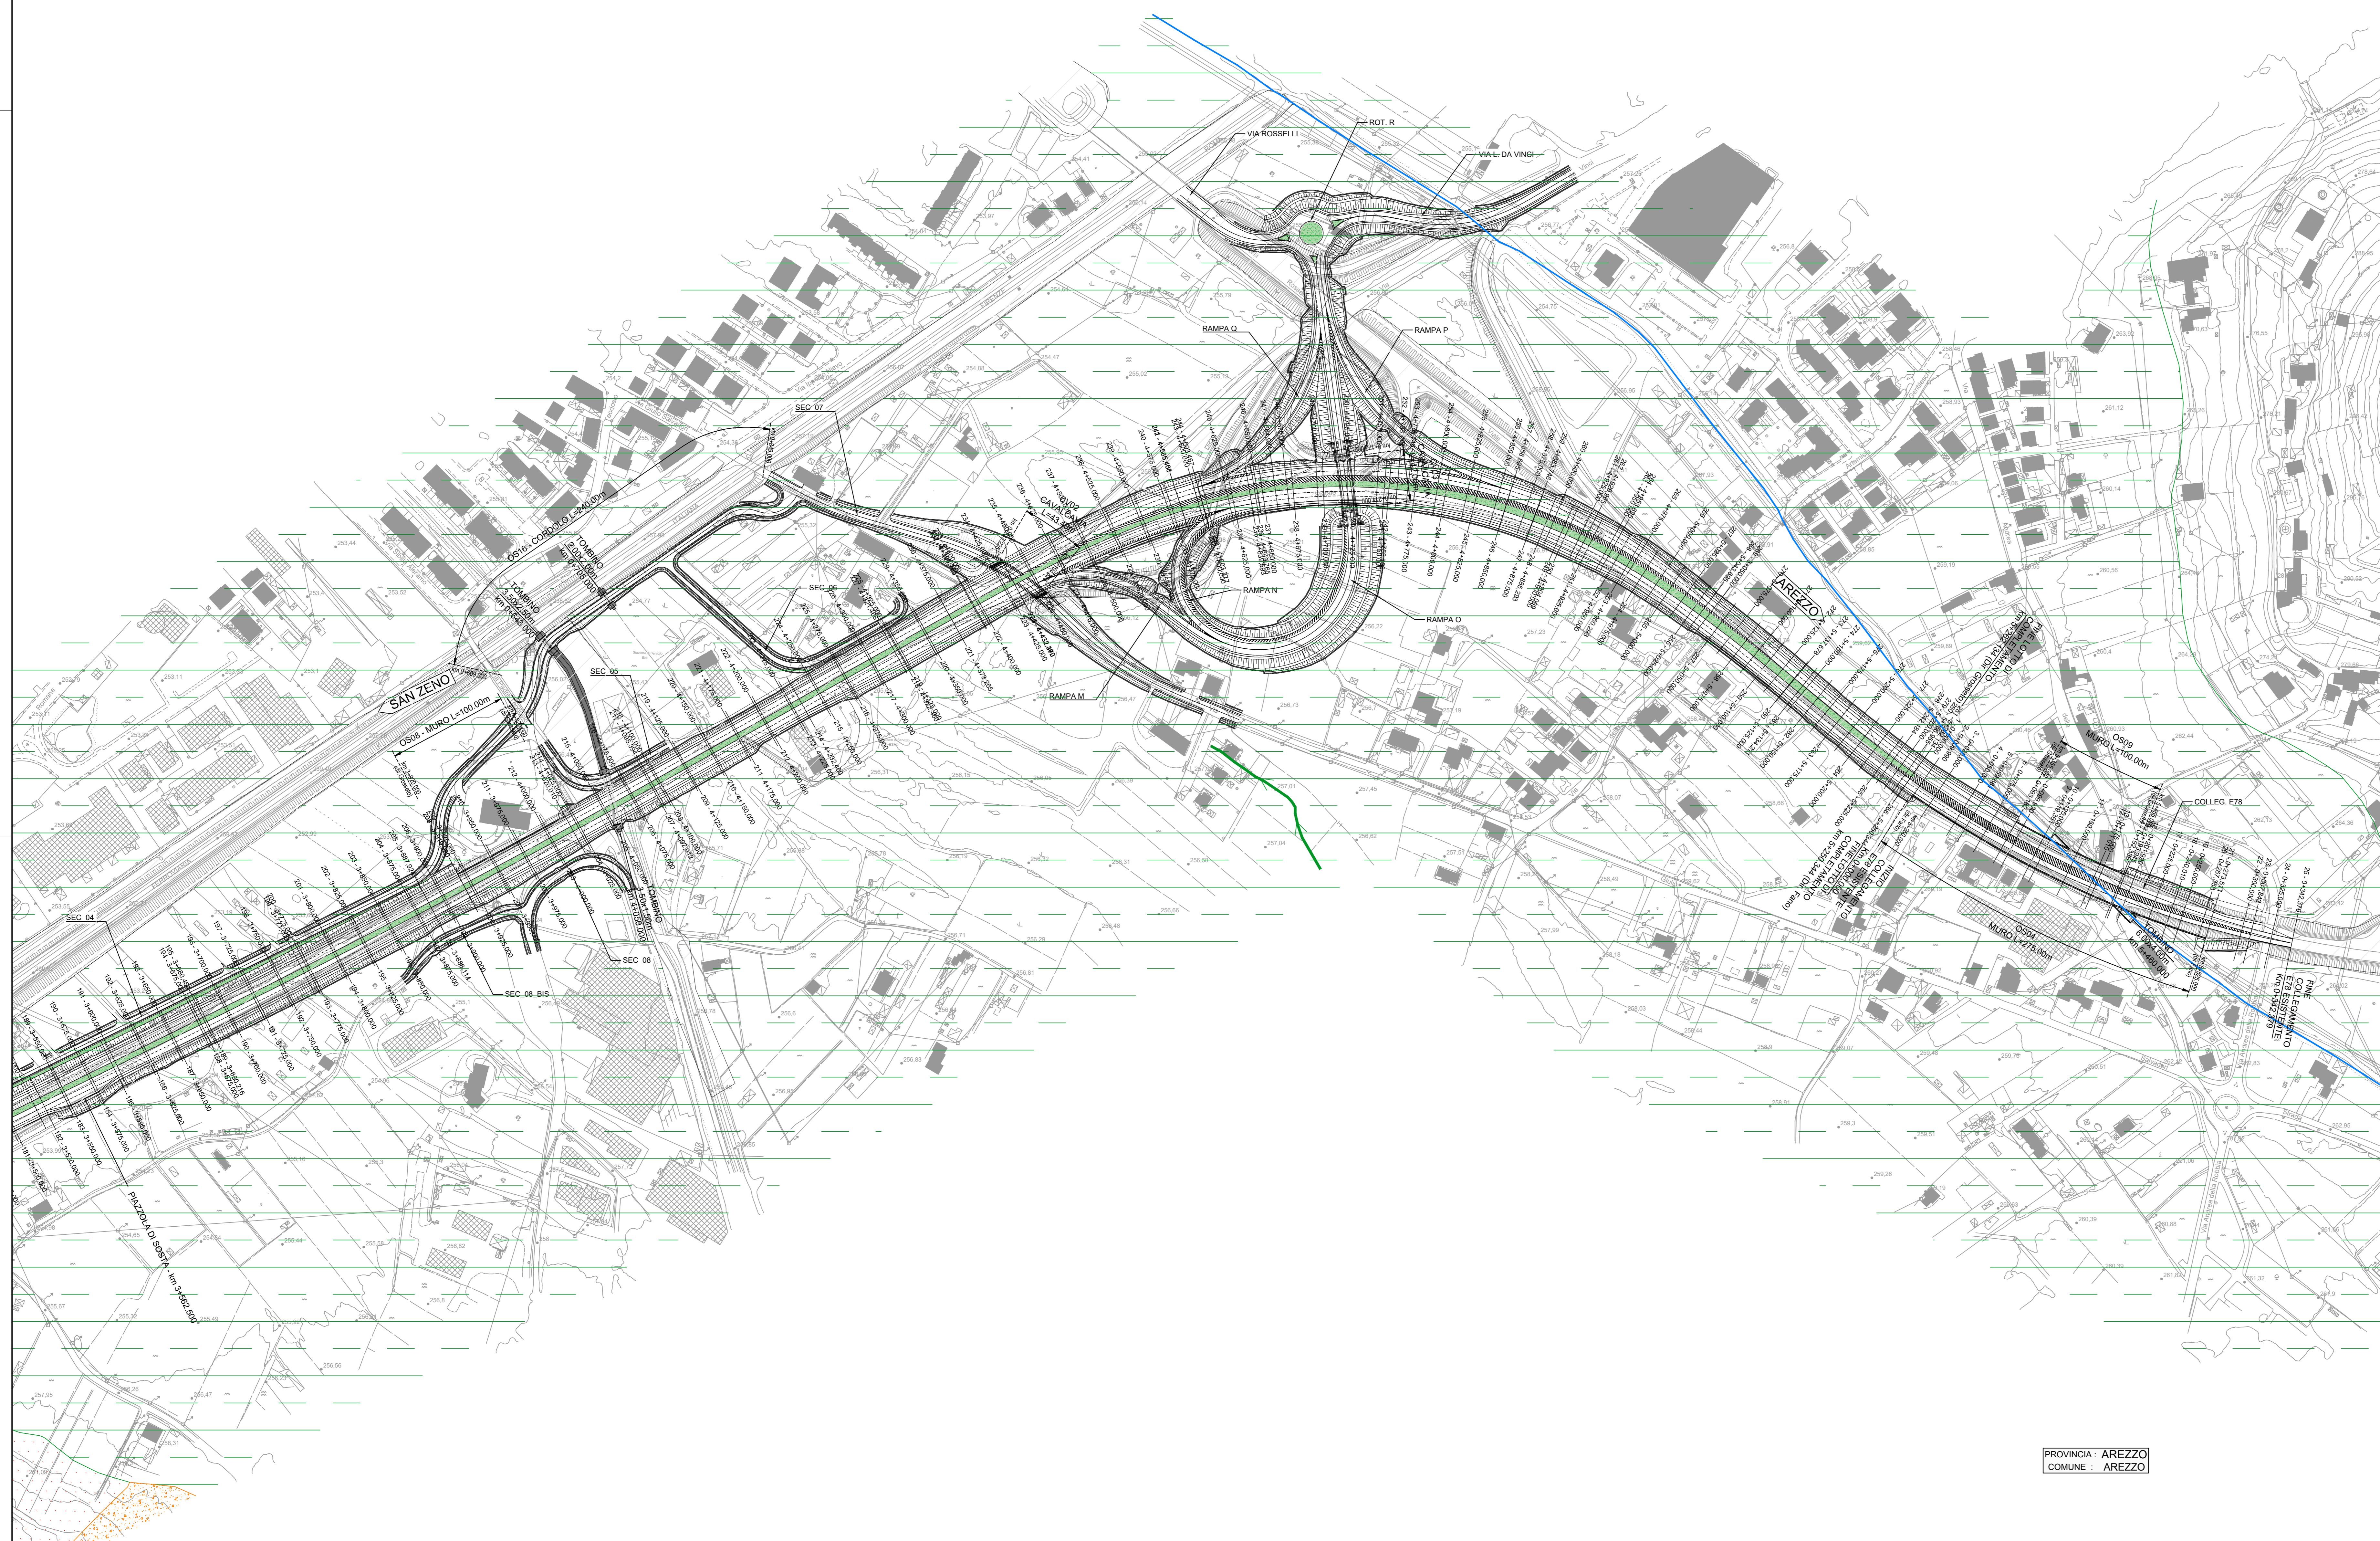

**Direzione Progettazione e Realizzazione Lavori**

**E78 GROSSETO - FANO**  
**Tratto Nodo di Arezzo – Selci – Lama (E45) –**  
**Palazzo del Pero – Completamento**

**PROGETTO DEFINITIVO**

**FI 509**

**ANAS - DIREZIONE PROGETTAZIONE E REALIZZAZIONE LAVORI**

<p><b>IL GEOLOGO</b></p> <p>          Arch. Paolo Casarini          Ordine Architetti          Provincia di Arezzo n. 1270</p> <p><b>COORDINATORE PER LA SICUREZZA IN FASE DI PROGETTAZIONE</b></p> <p>Arch. Santo Salvatore Vermiglio          Ordine Architetti          Provincia di Reggio Calabria n. 1270</p> <p><b>VISTO IN RESP. DEL PROCEDIMENTO</b></p> <p>Ing. Francesco Pisani</p> <p><b>VISTO IL RESP. DEL PROGETTO</b></p> <p>Arch. Paolo Casarini          Ordine Architetti          Provincia di Arezzo n. 1270</p>	<p><b>I PROGETTISTI SPECIALISTICI</b></p> <p>Ing. Ambrogio Signorelli          Ordine Ingegneri          Provincia di Roma n. A35111</p> <p>Ing. Moreno Pavilli          Ordine Ingegneri          Provincia di Perugia n. A2557</p> <p>Ing. Matteo Bordugo          Ordine Ingegneri          Provincia di Pordenone n. 790A</p> <p>Ing. Giuseppe Resta          Ordine Ingegneri          Provincia di Roma n. 20629</p>	<p><b>PROGETTAZIONE ATI (Mandataria)</b></p> <p><b>GPI INGEGNERIA</b>          GESTIONE PROGETTI INGEGNERIA s.r.l.</p> <p>(Mandatario)</p> <p><b>cooprogetti</b></p> <p><b>engeko</b></p> <p>(Mandatario)</p> <p><b>IL PROGETTISTA RESPONSABILE DELL'INTEGRAZIONE DELLE SCELTE SPECIALISTICHE (DPR 207/20 ART. 15 COMMA 2)</b></p> <p>Dott. Ing. GIORGIO GUIDUCCI          Ordine Ingegneri Provincia di Roma n. 14035</p>
--	--	--

**STUDI ED INDAGINI**  
 Geologia

Carta geomorfologica – Asse principale – Tav. 3 di 7

CODICE PROGETTO	NOME FILE	REVISIONE	SCALA
PROGETTO DIPAN259 D 21	T00GE01GEOCG10_A		1:2.000
ELAB.	T00G01G011G00C10	A	

PROVINCIA: AREZZO  
COMUNE: AREZZO