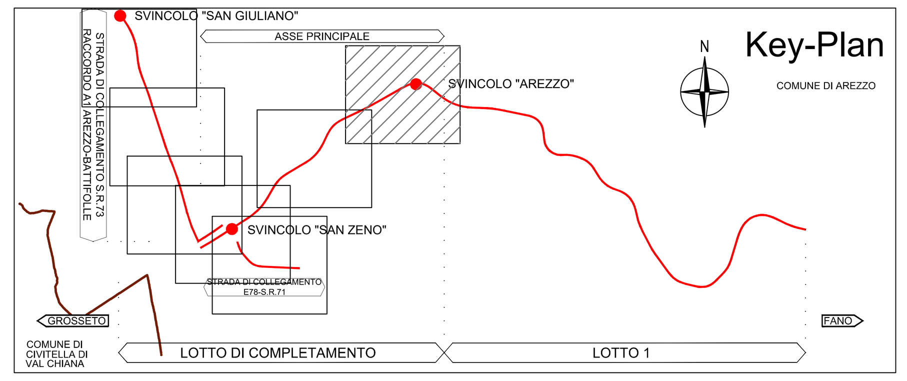

LEGENDA

LITOLOGIE

- r — Terreni di riporto, terrapieni e rilevati stradali
- dt — Detrito
- at — Alluvioni recenti e attuali, talora terrazzate. Limi argillosi sabbiosi. (Olocene)
- fl (tv) — Depositi fluvio-lacustri terrazzati. Argille sabbiose. (Pleistocene) (tv) terreno vagetale.
- ac (tv) — Arenarie del Cervarola. Arenarie torbiditiche quarzoso-feldspatiche con calcite e fillosilicati, alternate con argilloscisti siltosi. (Oligocene Sup.. - Miocene Inf.) (tv) terreno vegetale
- Faglia presunta
- Livello piezometrico

INDAGINI ASSE PRINCIPALE

- Sn — Sondaggi geognostici campagna 2020
- Sn — Sondaggi campagna 1994
- Sn — Sondaggi campagna 1999-2000
- Sn — Sondaggi campagna 2008
- Pzn - cp — Pozzetti campagna 2008 (Pz) Prove di carico su piastra 2008 (cp)

SCALA QUOTE 1:200
SCALA DISTANZE 1:2000

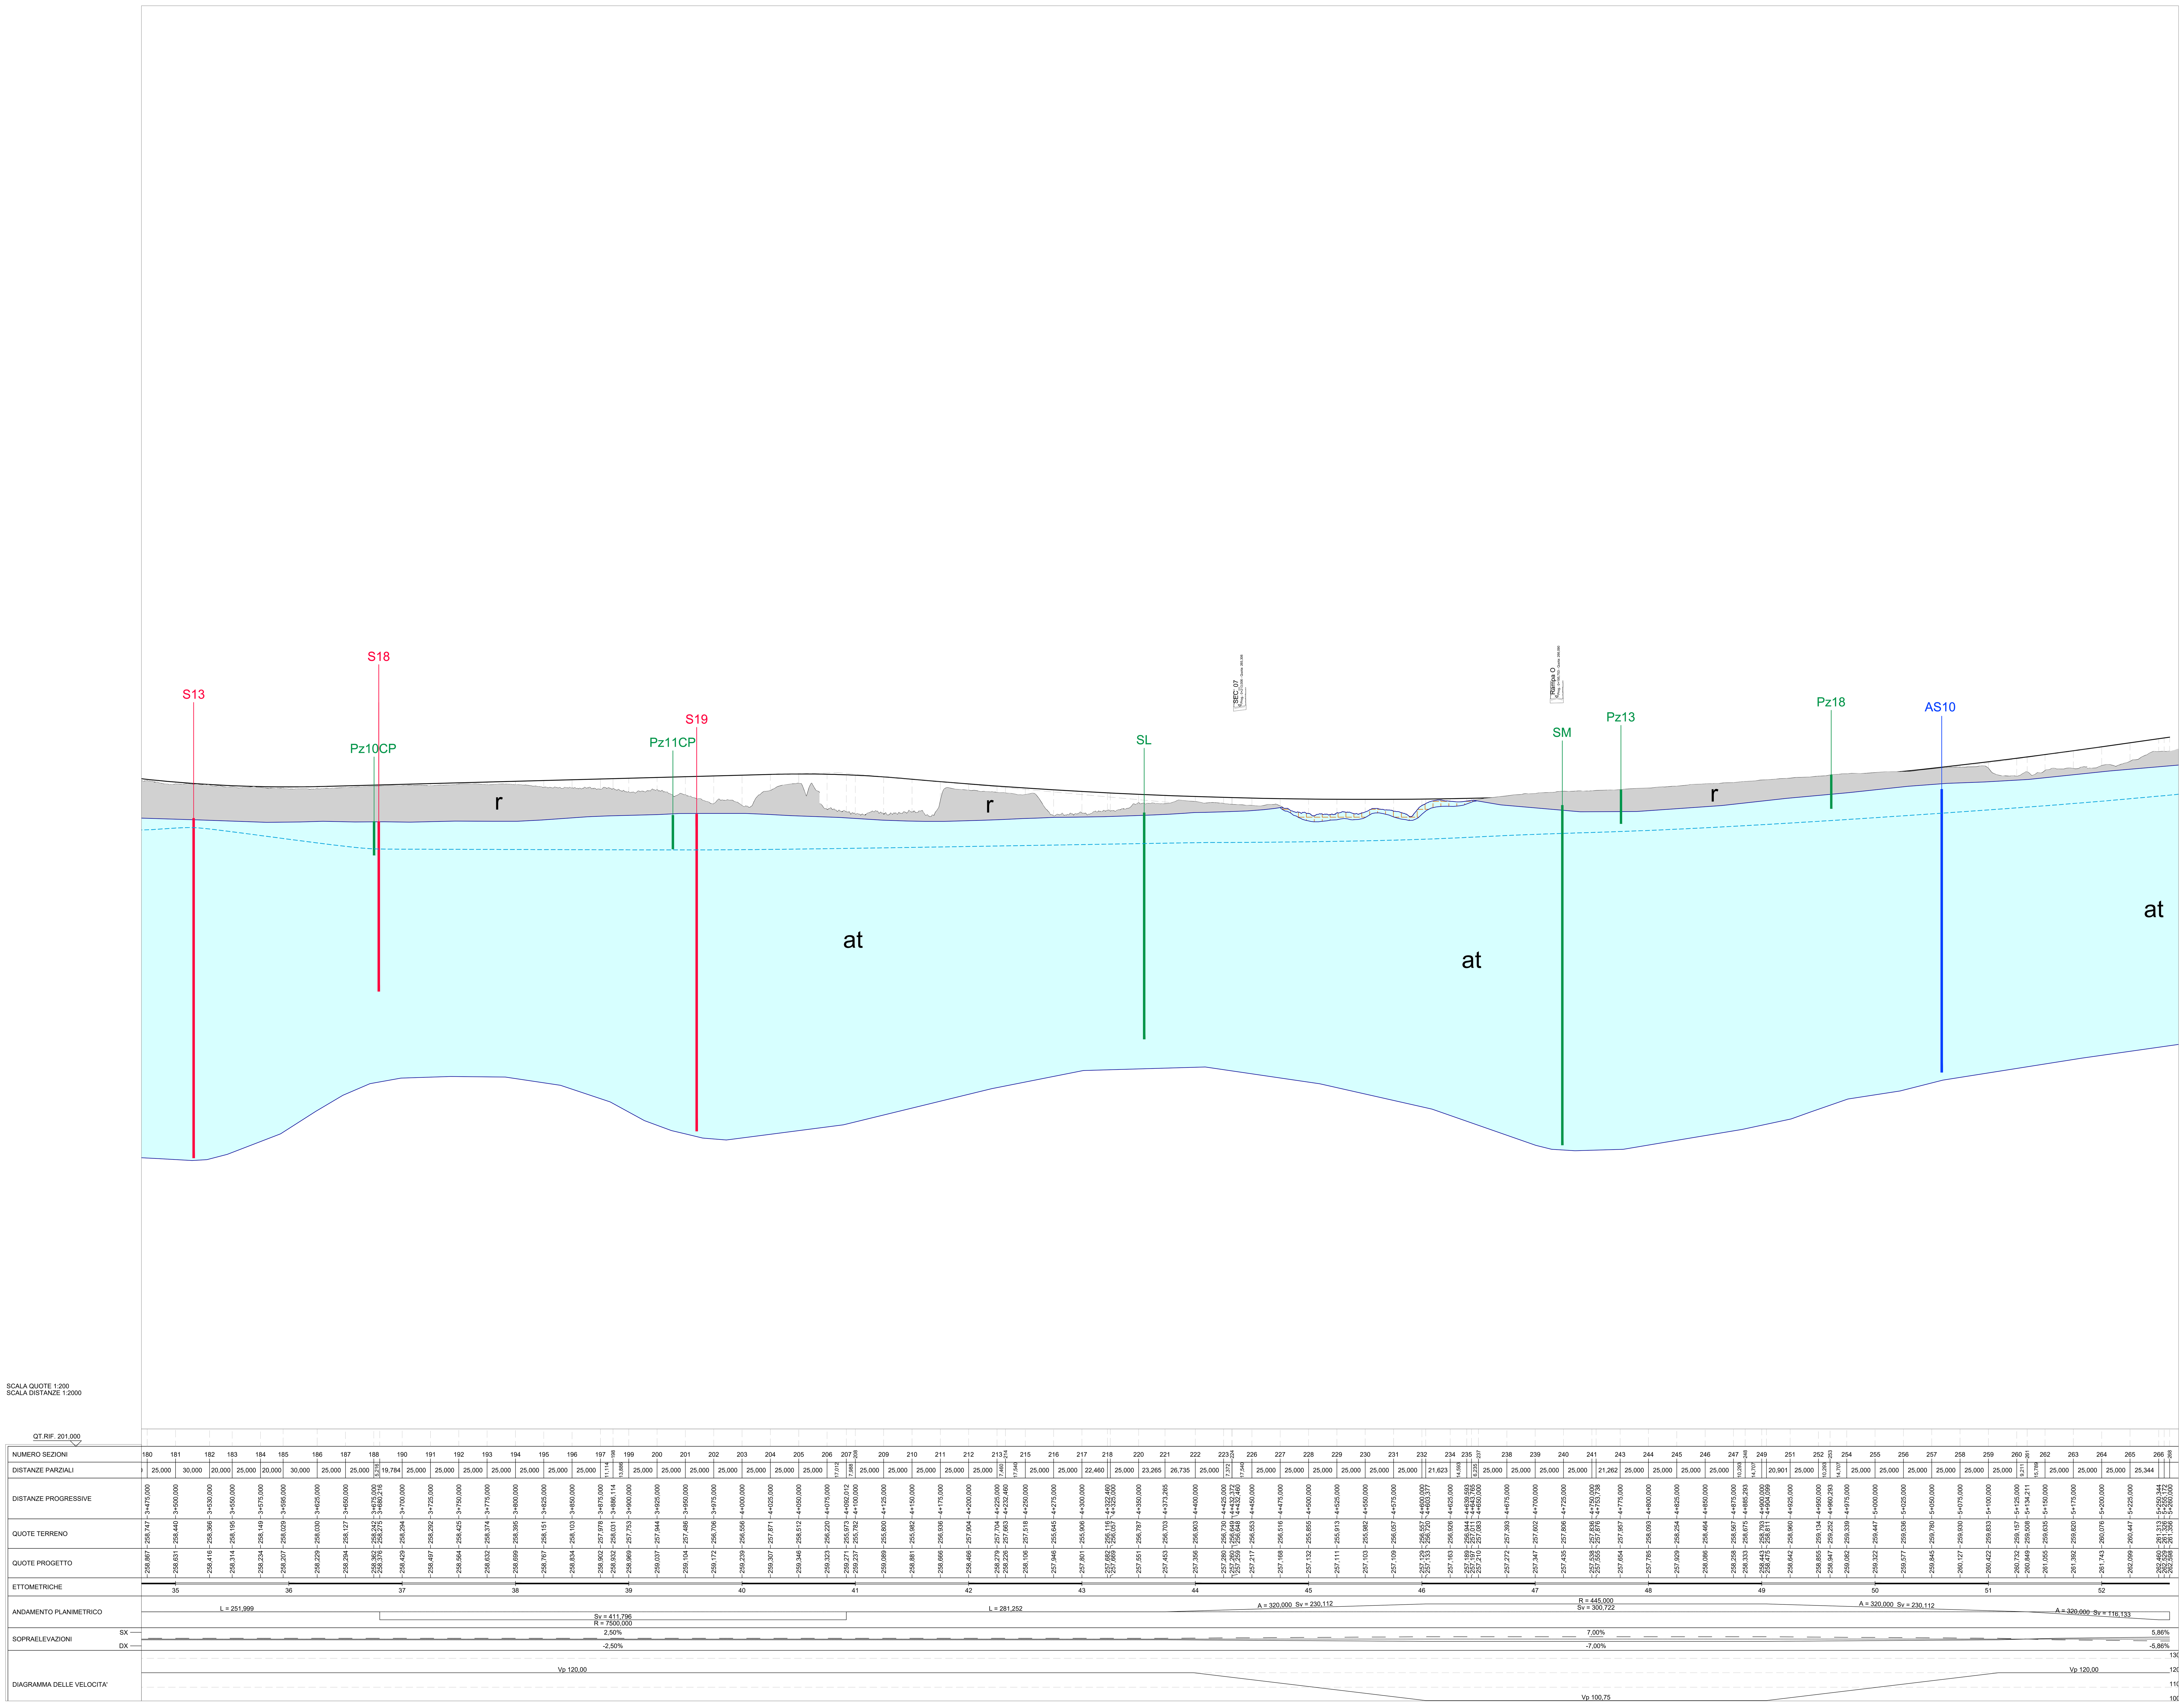

anas GRUPPO FS ITALIANE

Direzione Progettazione e Realizzazione Lavori

E78 GROSSETO - FANO
Tratto Nodo di Arezzo – Selci – Lama (E45) –
Palazzo del Pero – Completamento

PROGETTO DEFINITIVO | FI 509

ANAS - DIREZIONE PROGETTAZIONE E REALIZZAZIONE LAVORI

IL GEOLOGO	I PROGETTISTI SPECIALISTICI	PROGETTAZIONE ATI:
Dott. Geol. Marco Leonardi, Ordine dei geologi della Regione Lazio n. 1541	Ing. Ambrogio Signorelli, Ordine Ingegneri Provincia di Roma n. A35111	(Mandataria) GPI NGEGNERIA GESTIONE PROGETTI INGEGNERIA srl
COORDINATORE PER LA SICUREZZA IN FASE DI PROGETTAZIONE — Arch. Santo Salvatore Vermiglio, Ordine Architetti Provincia di Reggio Calabria n. 1270	Ing. Moreno Panfili, Ordine Ingegneri Provincia di Perugia n. A2657	(Mandante) cooprogetti
VISTO: IL RESP. DEL PROCEDIMENTO — Ing. Francesco Pisani	Ing. Matteo Bordugo, Ordine Ingegneri Provincia di Pordenone al n. 790A	(Mandante) engeko
VISTO: IL RESP. DEL PROGETTO — Arch.Pianif. Marco Colazza	Ing. Giuseppe Resta, Ordine Ingegneri Provincia di Roma n. 20629	(Mandante) SAIM Studio di Architettura e Ingegneria Moderna
		IL PROGETTISTA RESPONSABILE DELL'INNTEGRAZIONE DELLE PRESTAZIONI SPECIALISTICHE. (DPR207/10 ART 15 COMMA 12): Dott. Ing. GIORGIO GUIDUCCI, Ordine Ingegneri Provincia di Roma n. 14035

STUDI ED INDAGINI
Geologia
Profilo geologico – Asse principale – Tav. 3 di 7

CODICE PROGETTO			NOME FILE	REVISIONE	SCALA
PROGETTO: DPAN259	LIV.PROG: D	ANNO: 21	T00GE01GEOFG03_B; CODICE ELAB.: T00GE01GEOFG03	B	1:2.000/1:200

REV.	DESCRIZIONE	DATA	REDATTO	VERIFICATO	APPROVATO
D					
C					
B	Rev. a seguito istruttoria Prot. U.0115264.24-02-2022	Maggio '22	Salucci	Leonardi	Guiducci
A	Emissione	Gennaio'22	Leonardi	Leonardi	Guiducci