




CATEGORIA B - EXTRAURBANE PRINCIPALI D.M. 05/11/2001  
SEZIONE STRADALE TIPO MEZZACOSTA IN ALLARGAMENTO - IN CURVA

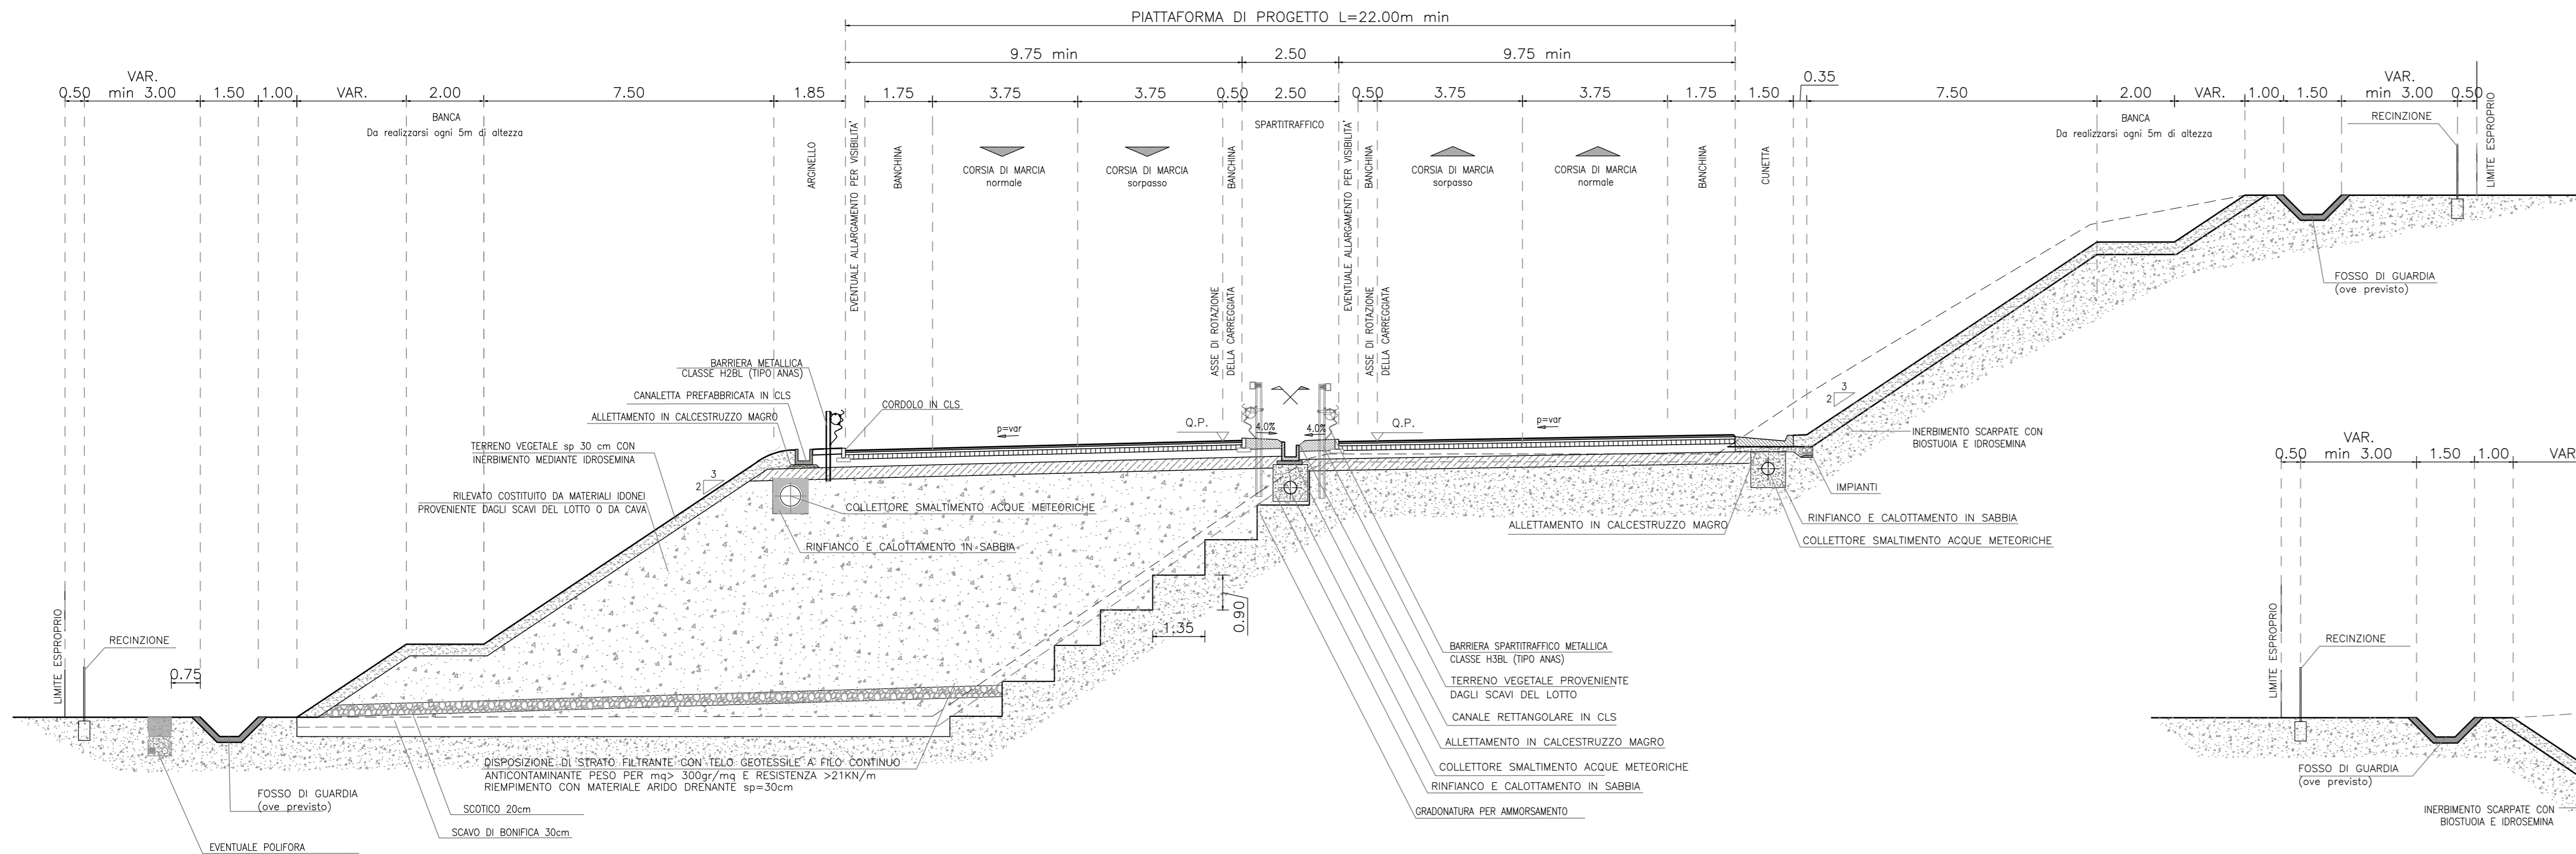


CATEGORIA B - EXTRAURBANE PRINCIPALI D.M. 05/11/2001  
SEZIONE STRADALE TIPO IN TRINCEA - IN RETTIFILLO

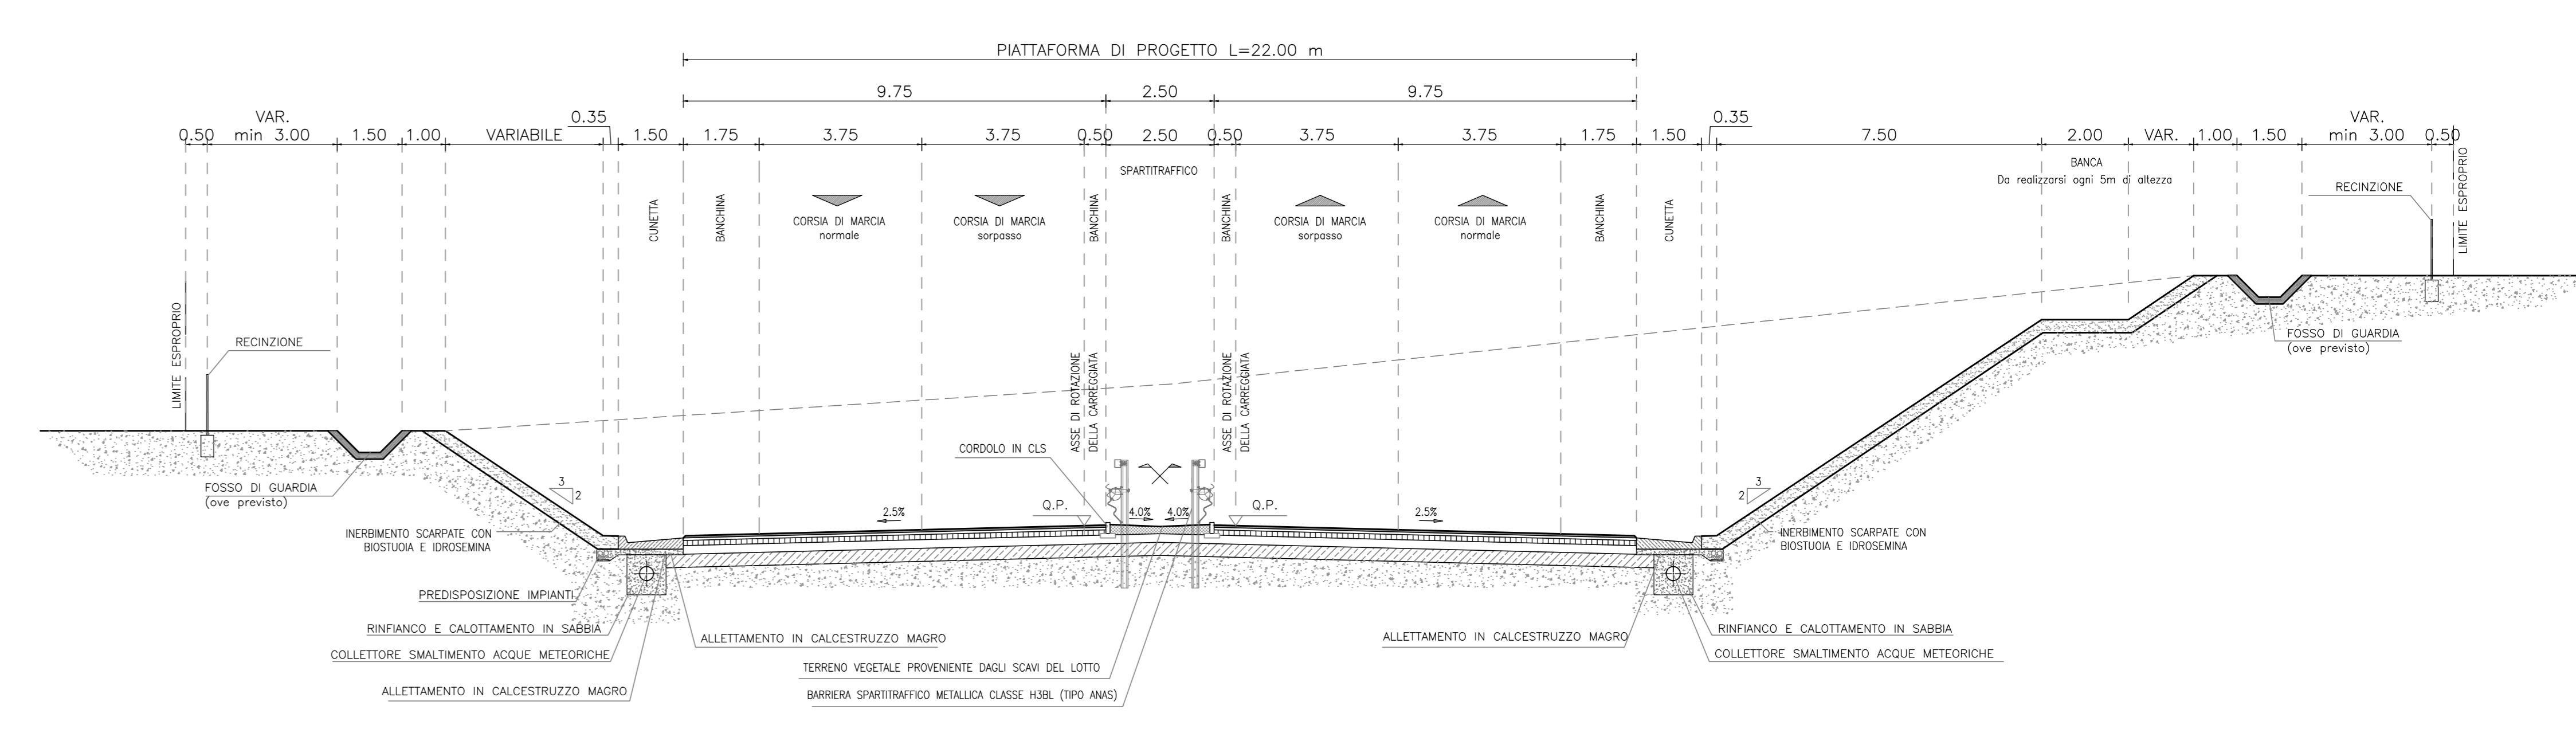


CATEGORIA B - EXTRAURBANE PRINCIPALI D.M. 05/11/2001  
SEZIONE STRADALE TIPO MEZZACOSTA IN ALLARGAMENTO - IN RETTIFILLO

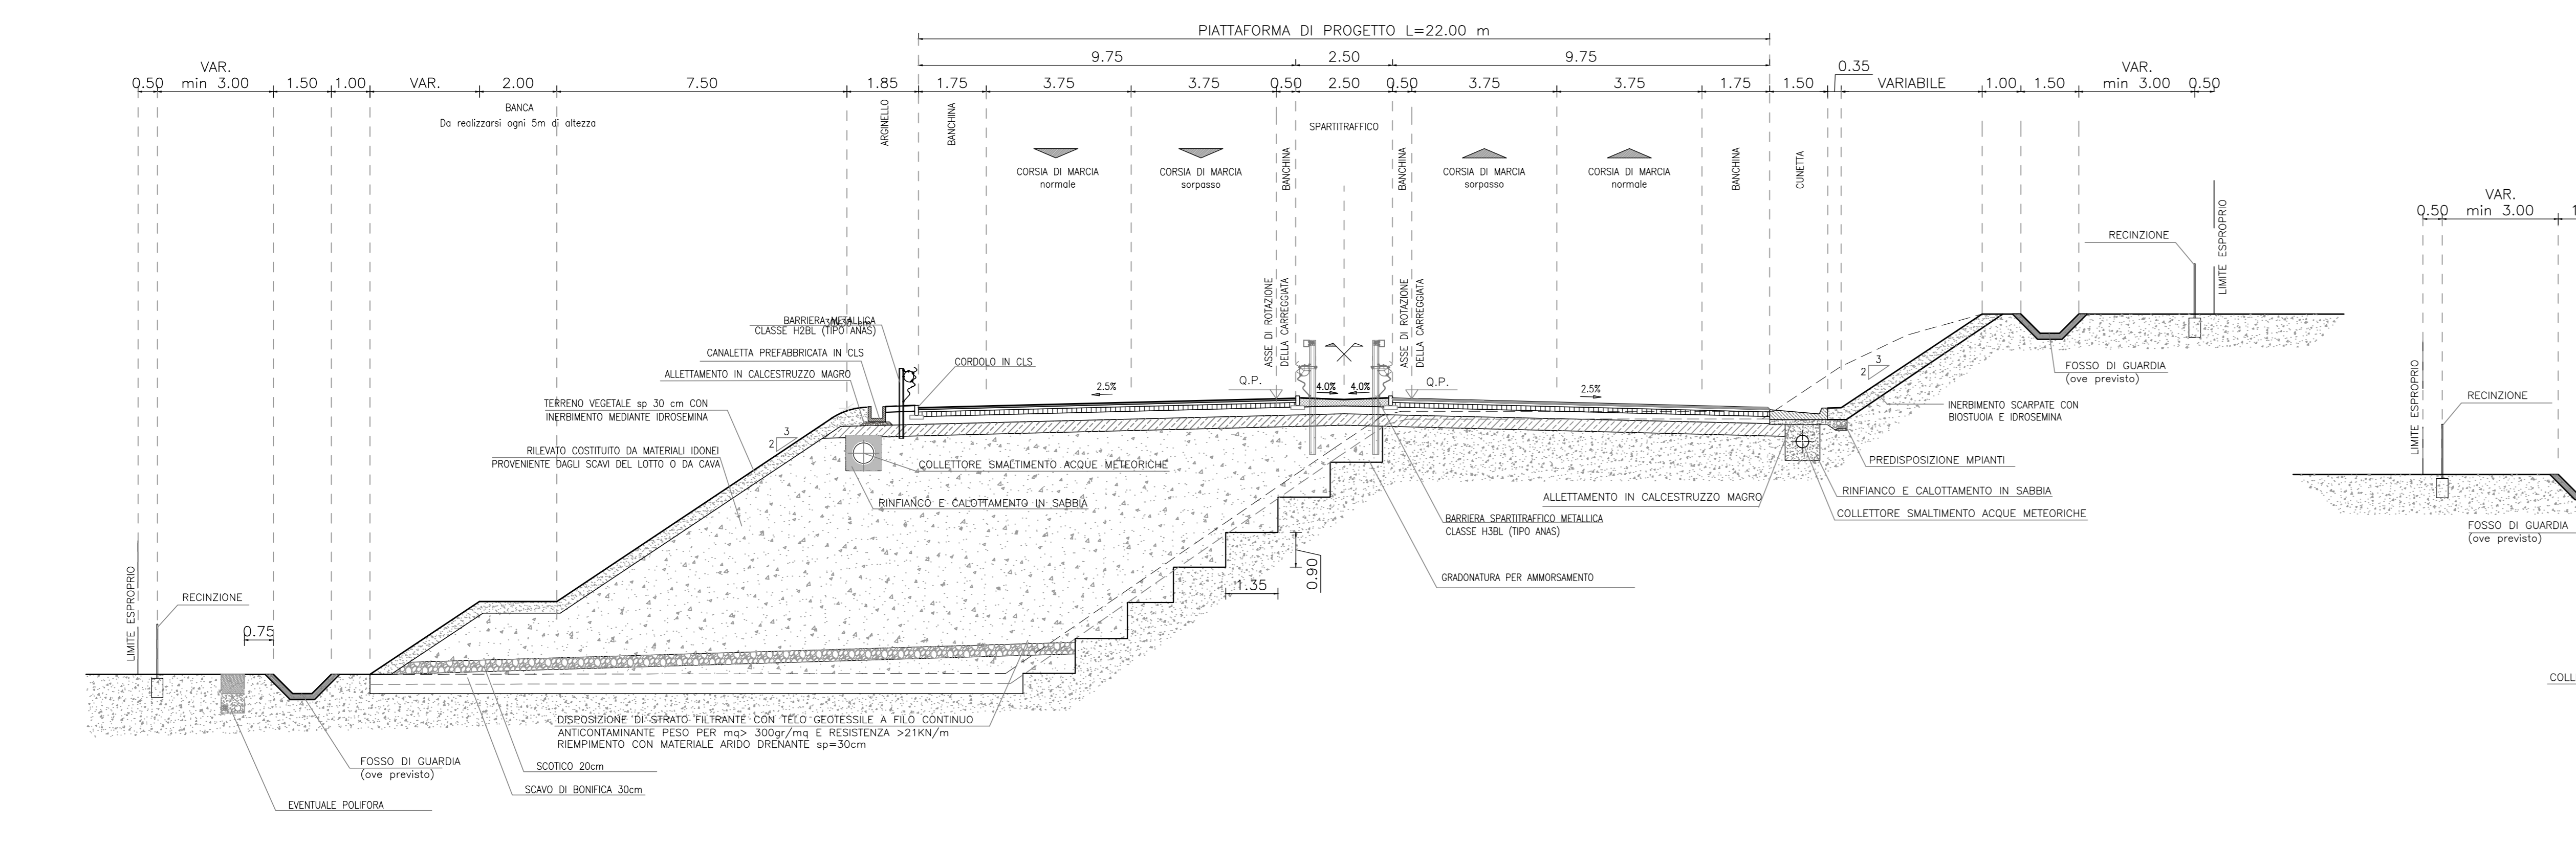

CATEGORIA B - EXTRAURBANE PRINCIPALI D.M. 05/11/2001  
SEZIONE STRADALE TIPO IN TRINCEA IN ALLARGAMENTO - IN RETTIFILLO

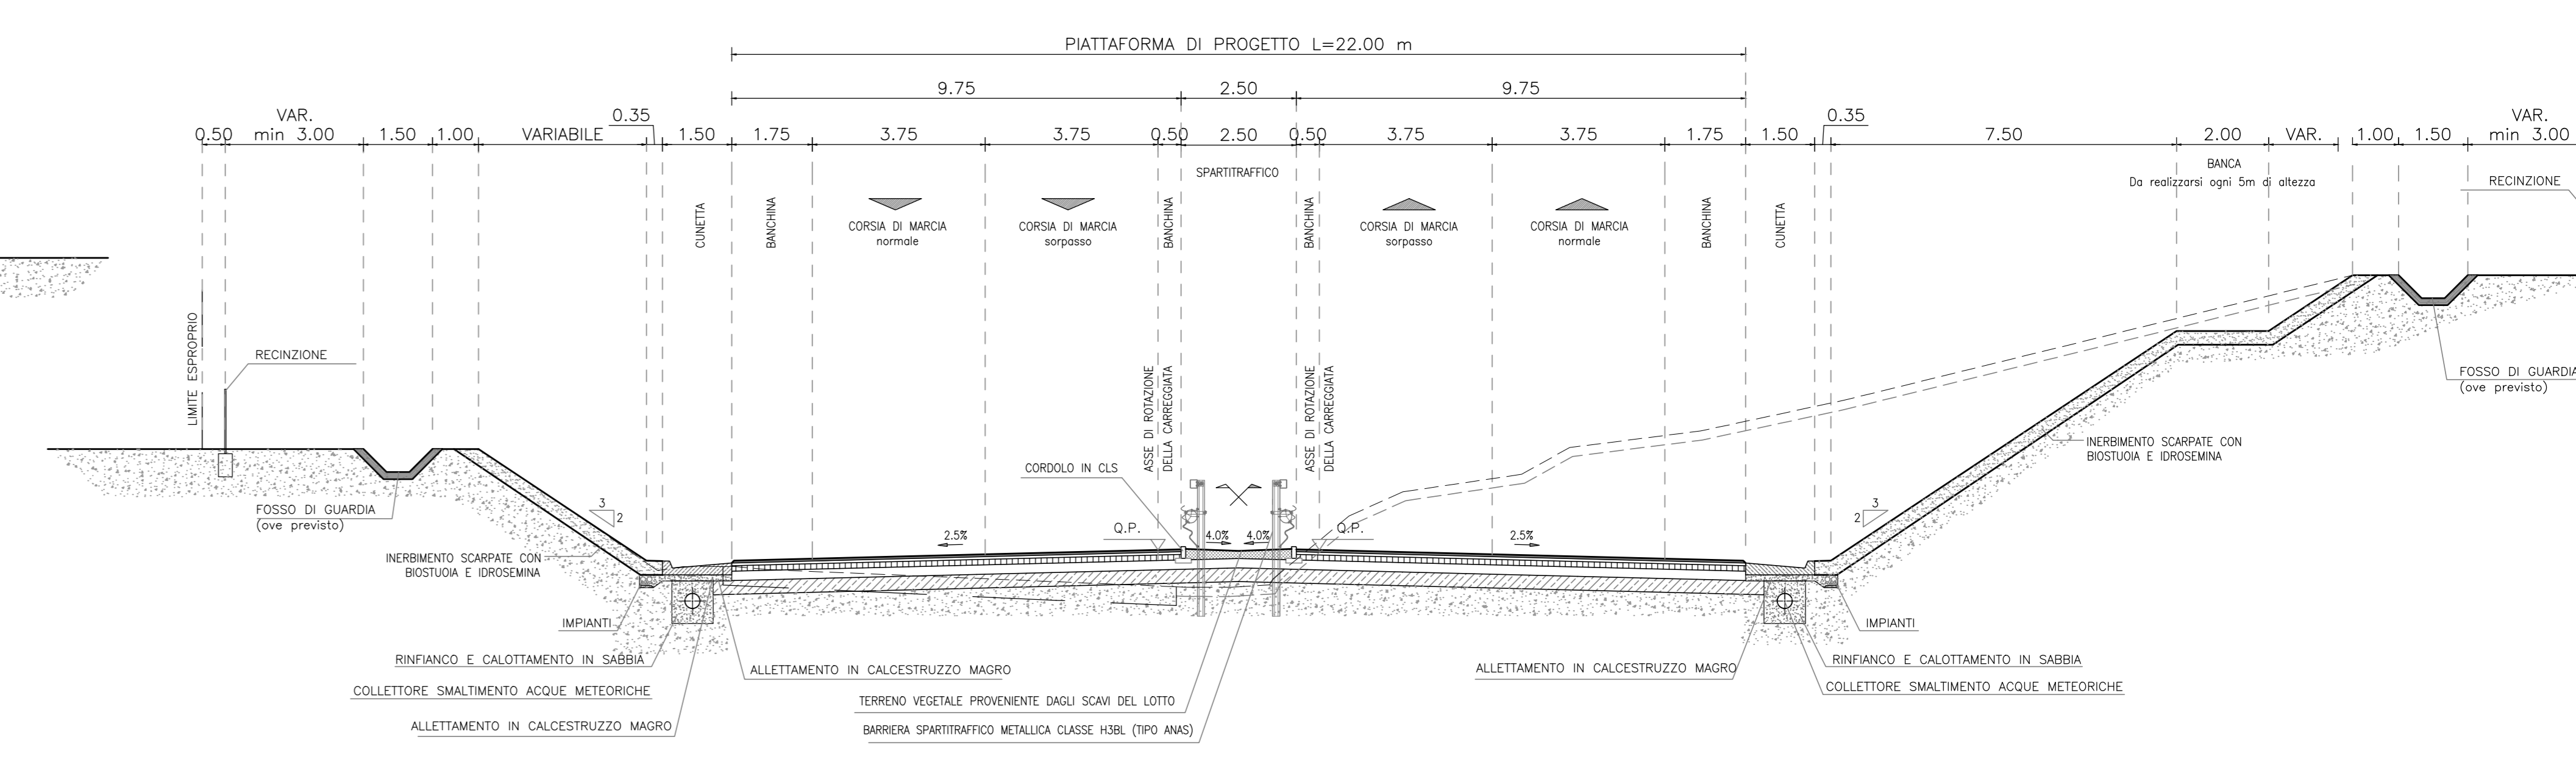

CATEGORIA B - EXTRAURBANE PRINCIPALI D.M. 05/11/2001  
SEZIONE STRADALE TIPO IN TRINCEA - IN CURVA

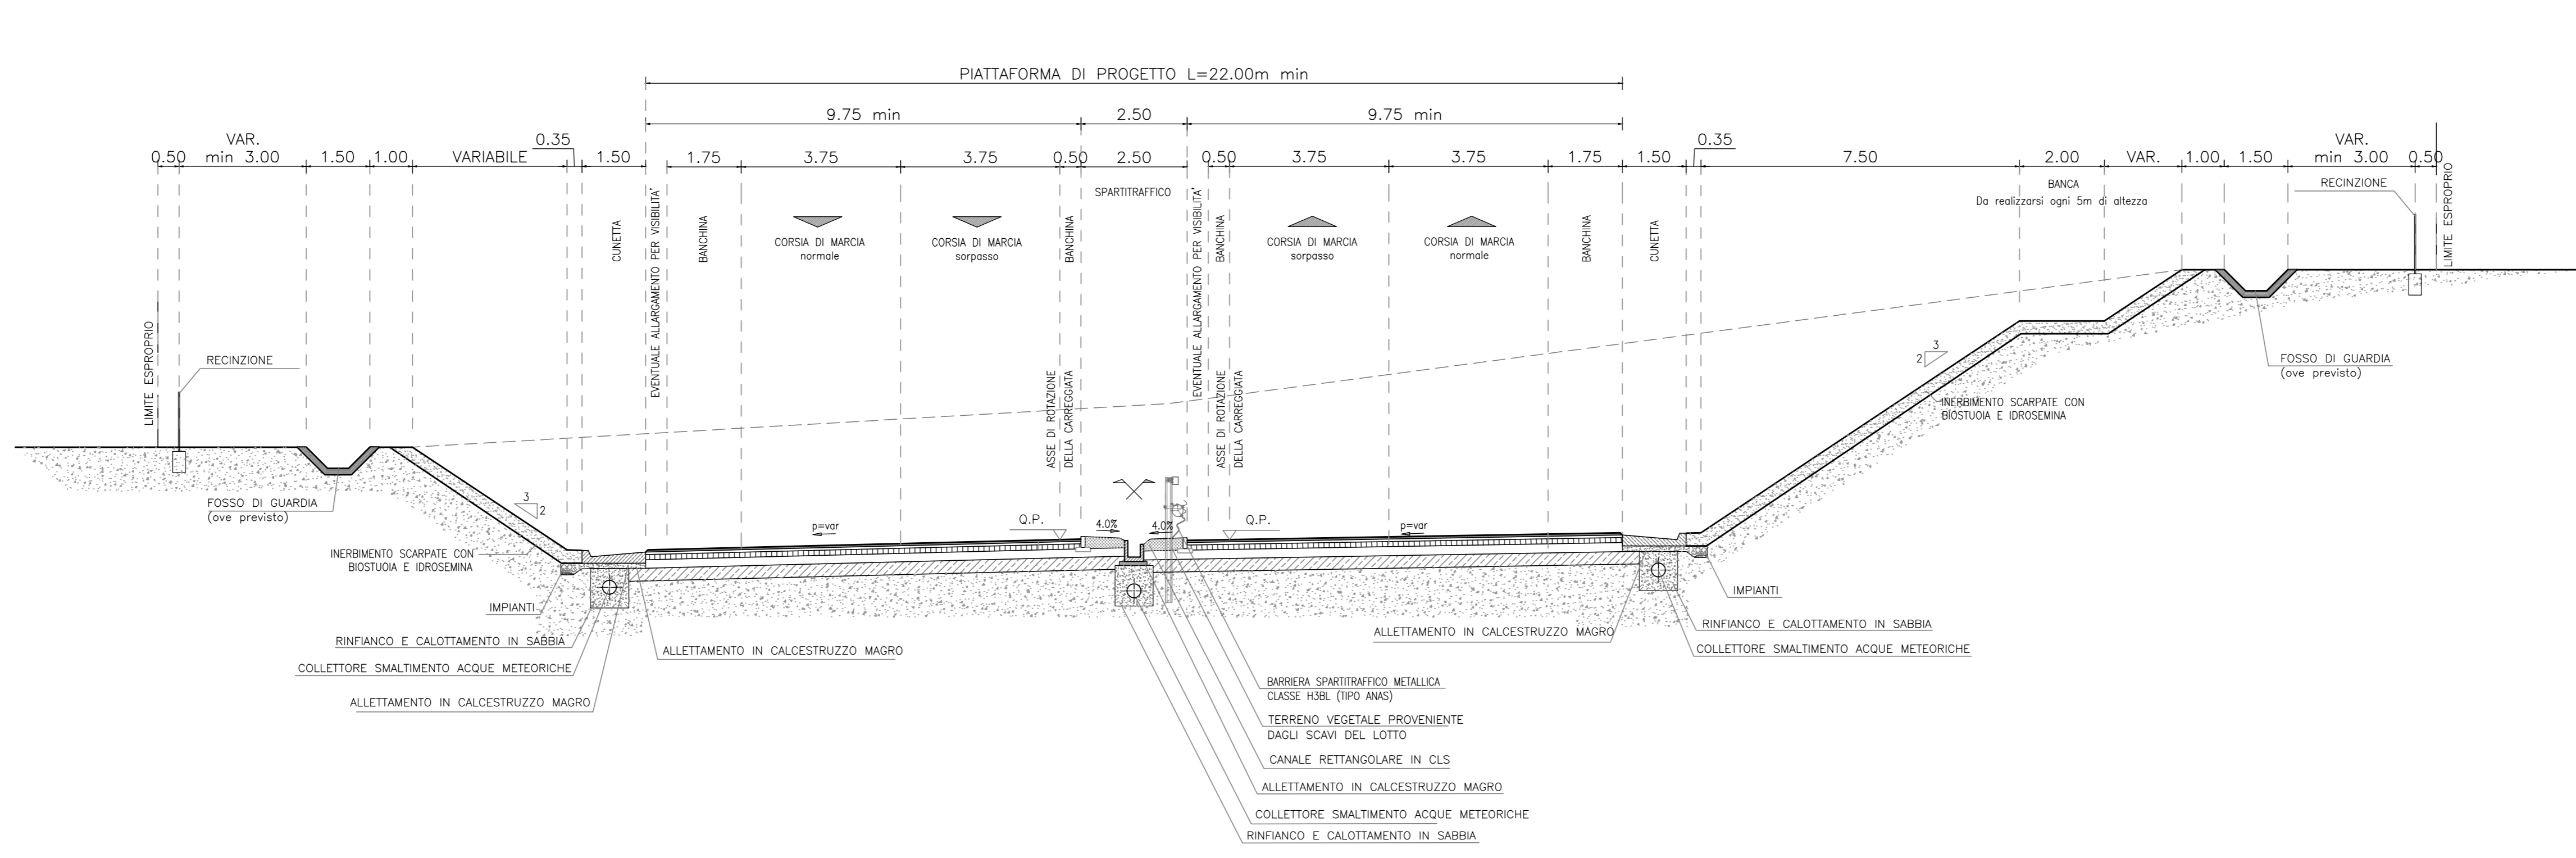

**Sanas**  
GRUPPO FS ITALIANE  
Direzione Progettazione e Realizzazione Lavori

**E78 GROSSETO - FANO**  
Tratto Nodo di Arezzo - Selci - Lama (E45) -  
Palazzo del Pero - Completamento

**PROGETTO DEFINITIVO** | FI 509

ANAS - DIREZIONE PROGETTAZIONE E REALIZZAZIONE LAVORI

IL GEOLOGO Dott. Gian. Marco Leonardi Ordine Ingegneri Provincia di Roma n. 20029	PROGETTISTI SPECIALISTICI (Mandatari) Ing. Ambrogio... Ing. Moreno... Ing. Matteo...	PROGETTAZIONE AT: <b>GPI INGEGNERIA</b> GESTIONE PROGETTI INGEGNERIA s.r.l.
COORDINATORE PER LA SICUREZZA ING. FRANCESCO PIANI	COORDINATORE PER LA SICUREZZA ING. FRANCESCO PIANI	cooprogetti engeko
ARCHITETTO Arch. Pina...	ARCHITETTO Arch. Pina...	IL PROGETTISTA RESPONSABILE DELL'INTEGRAZIONE DELLE STRUTTURE SPECIALISTICHE (DPR 207/2010 ART. 15 COMMA 2) Dott. Ing. GIORGIO GUIDUCCI Ordine Ingegneri Provincia di Roma n. 20029

**PROGETTO STRADALE**  
PARTE GENERALE  
SEZIONI TIPOLOGICHE - TAV.2

CODICE PROGETTO	NOME FILE	REVISIONE	SCALA
PROGETTO DIPAN259 D 21	TOOPS00TRAST02_A	A	1:100
D			
C			
B			
A	Emissione	Maggio '22	Guerra, Signorelli, Guiducci
REV.	DESCRIZIONE	DATA	REDATTO VERIFICATO APPROVATO