
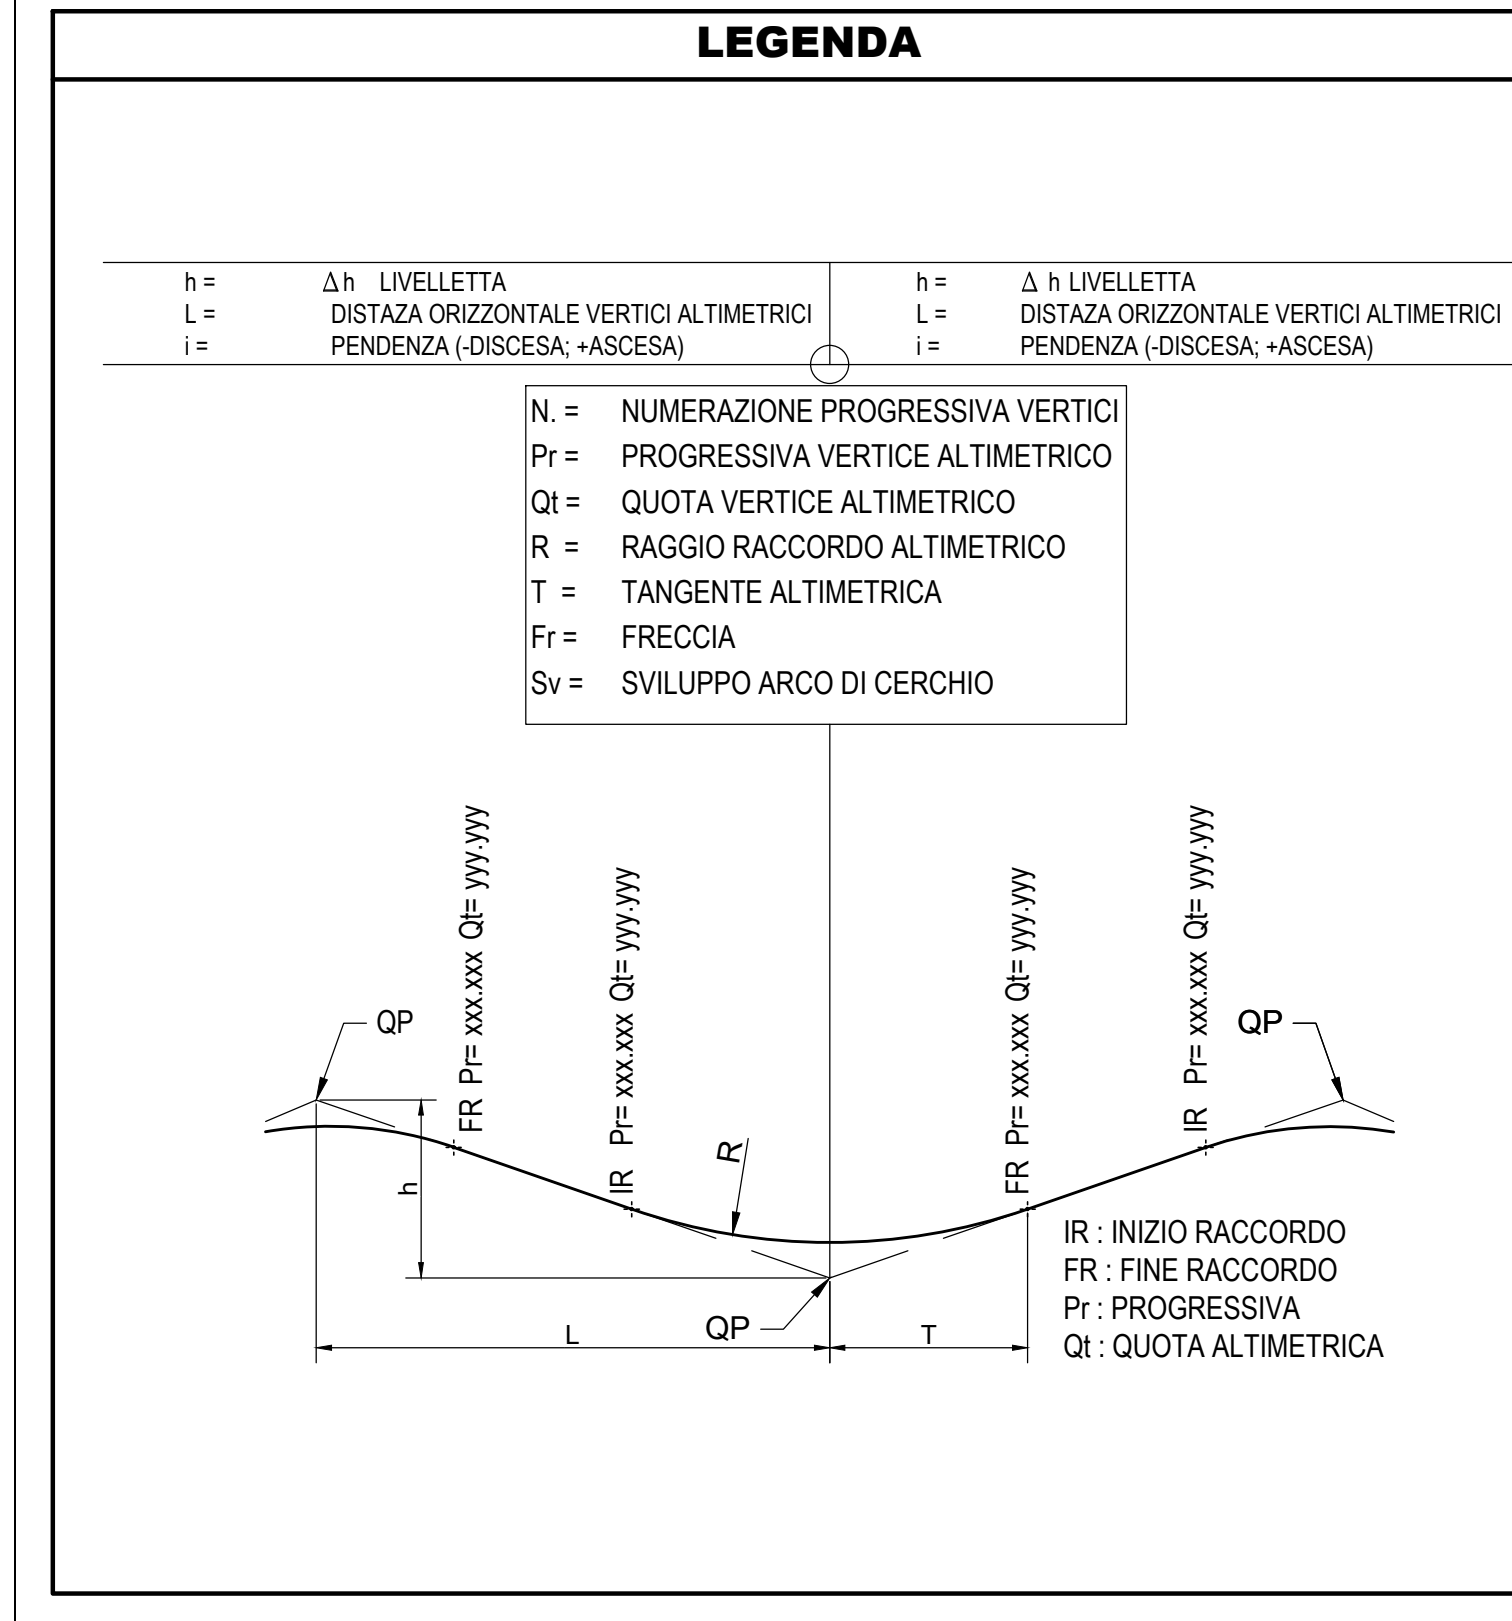
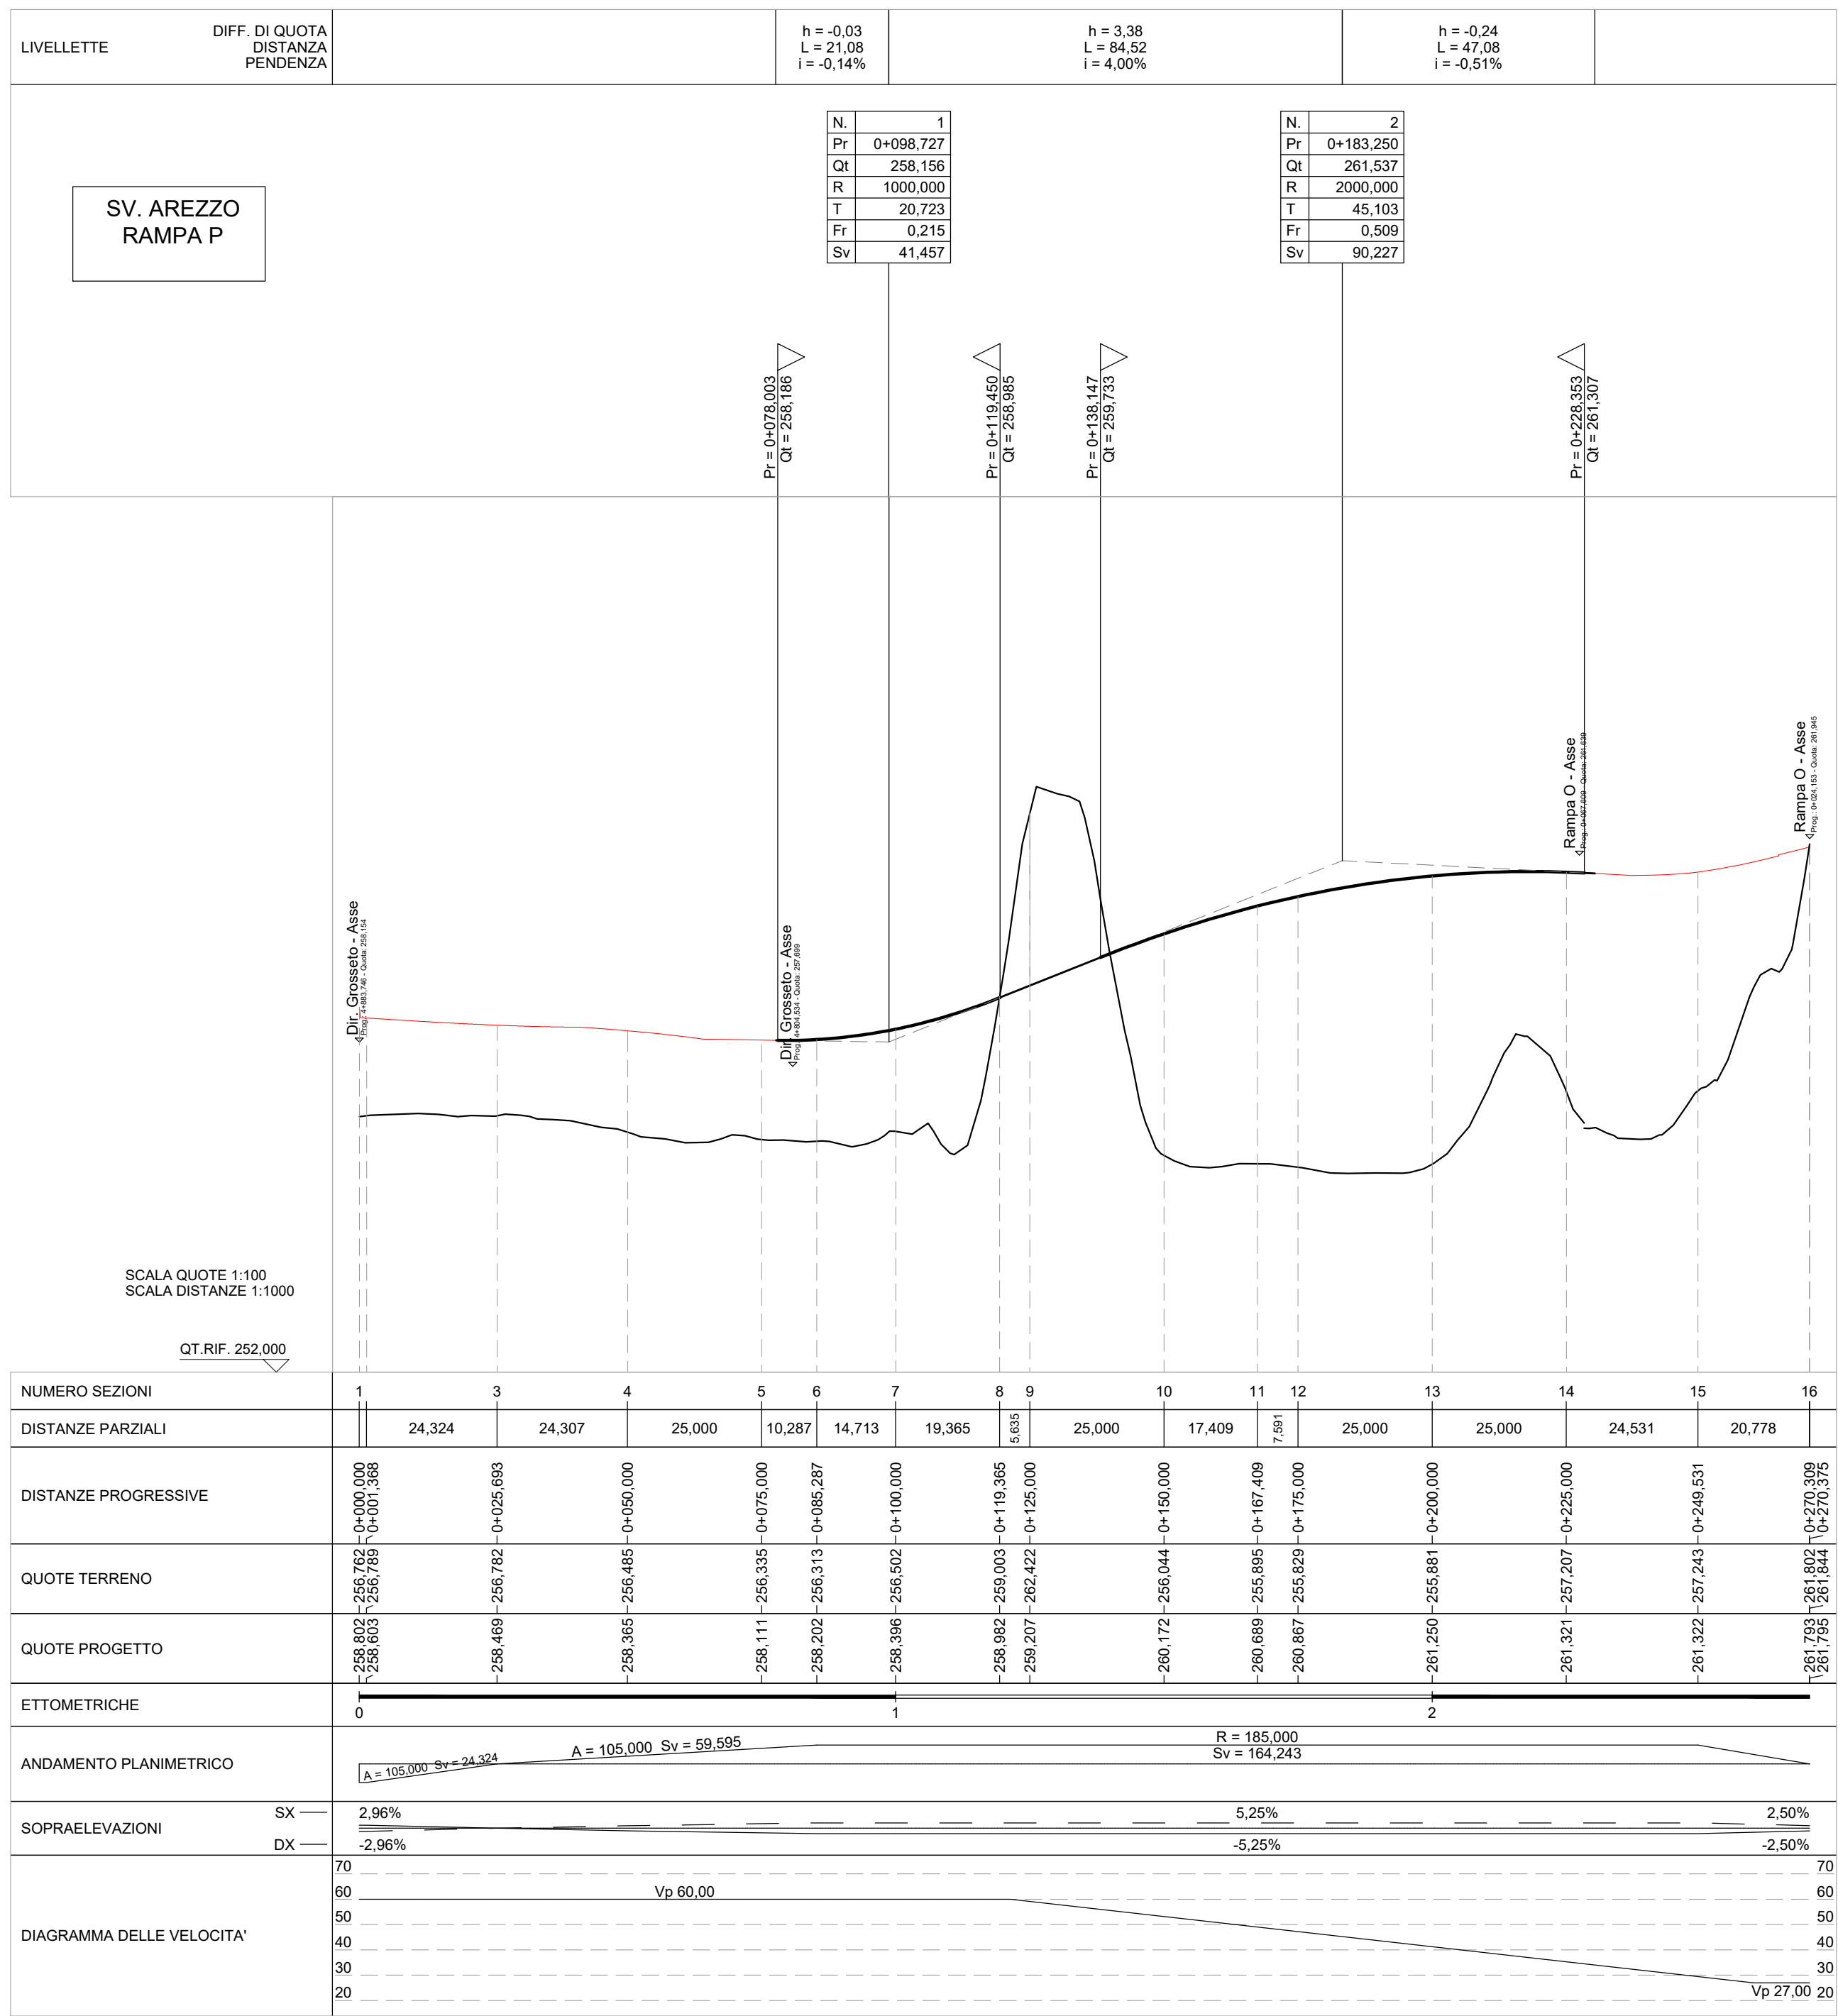


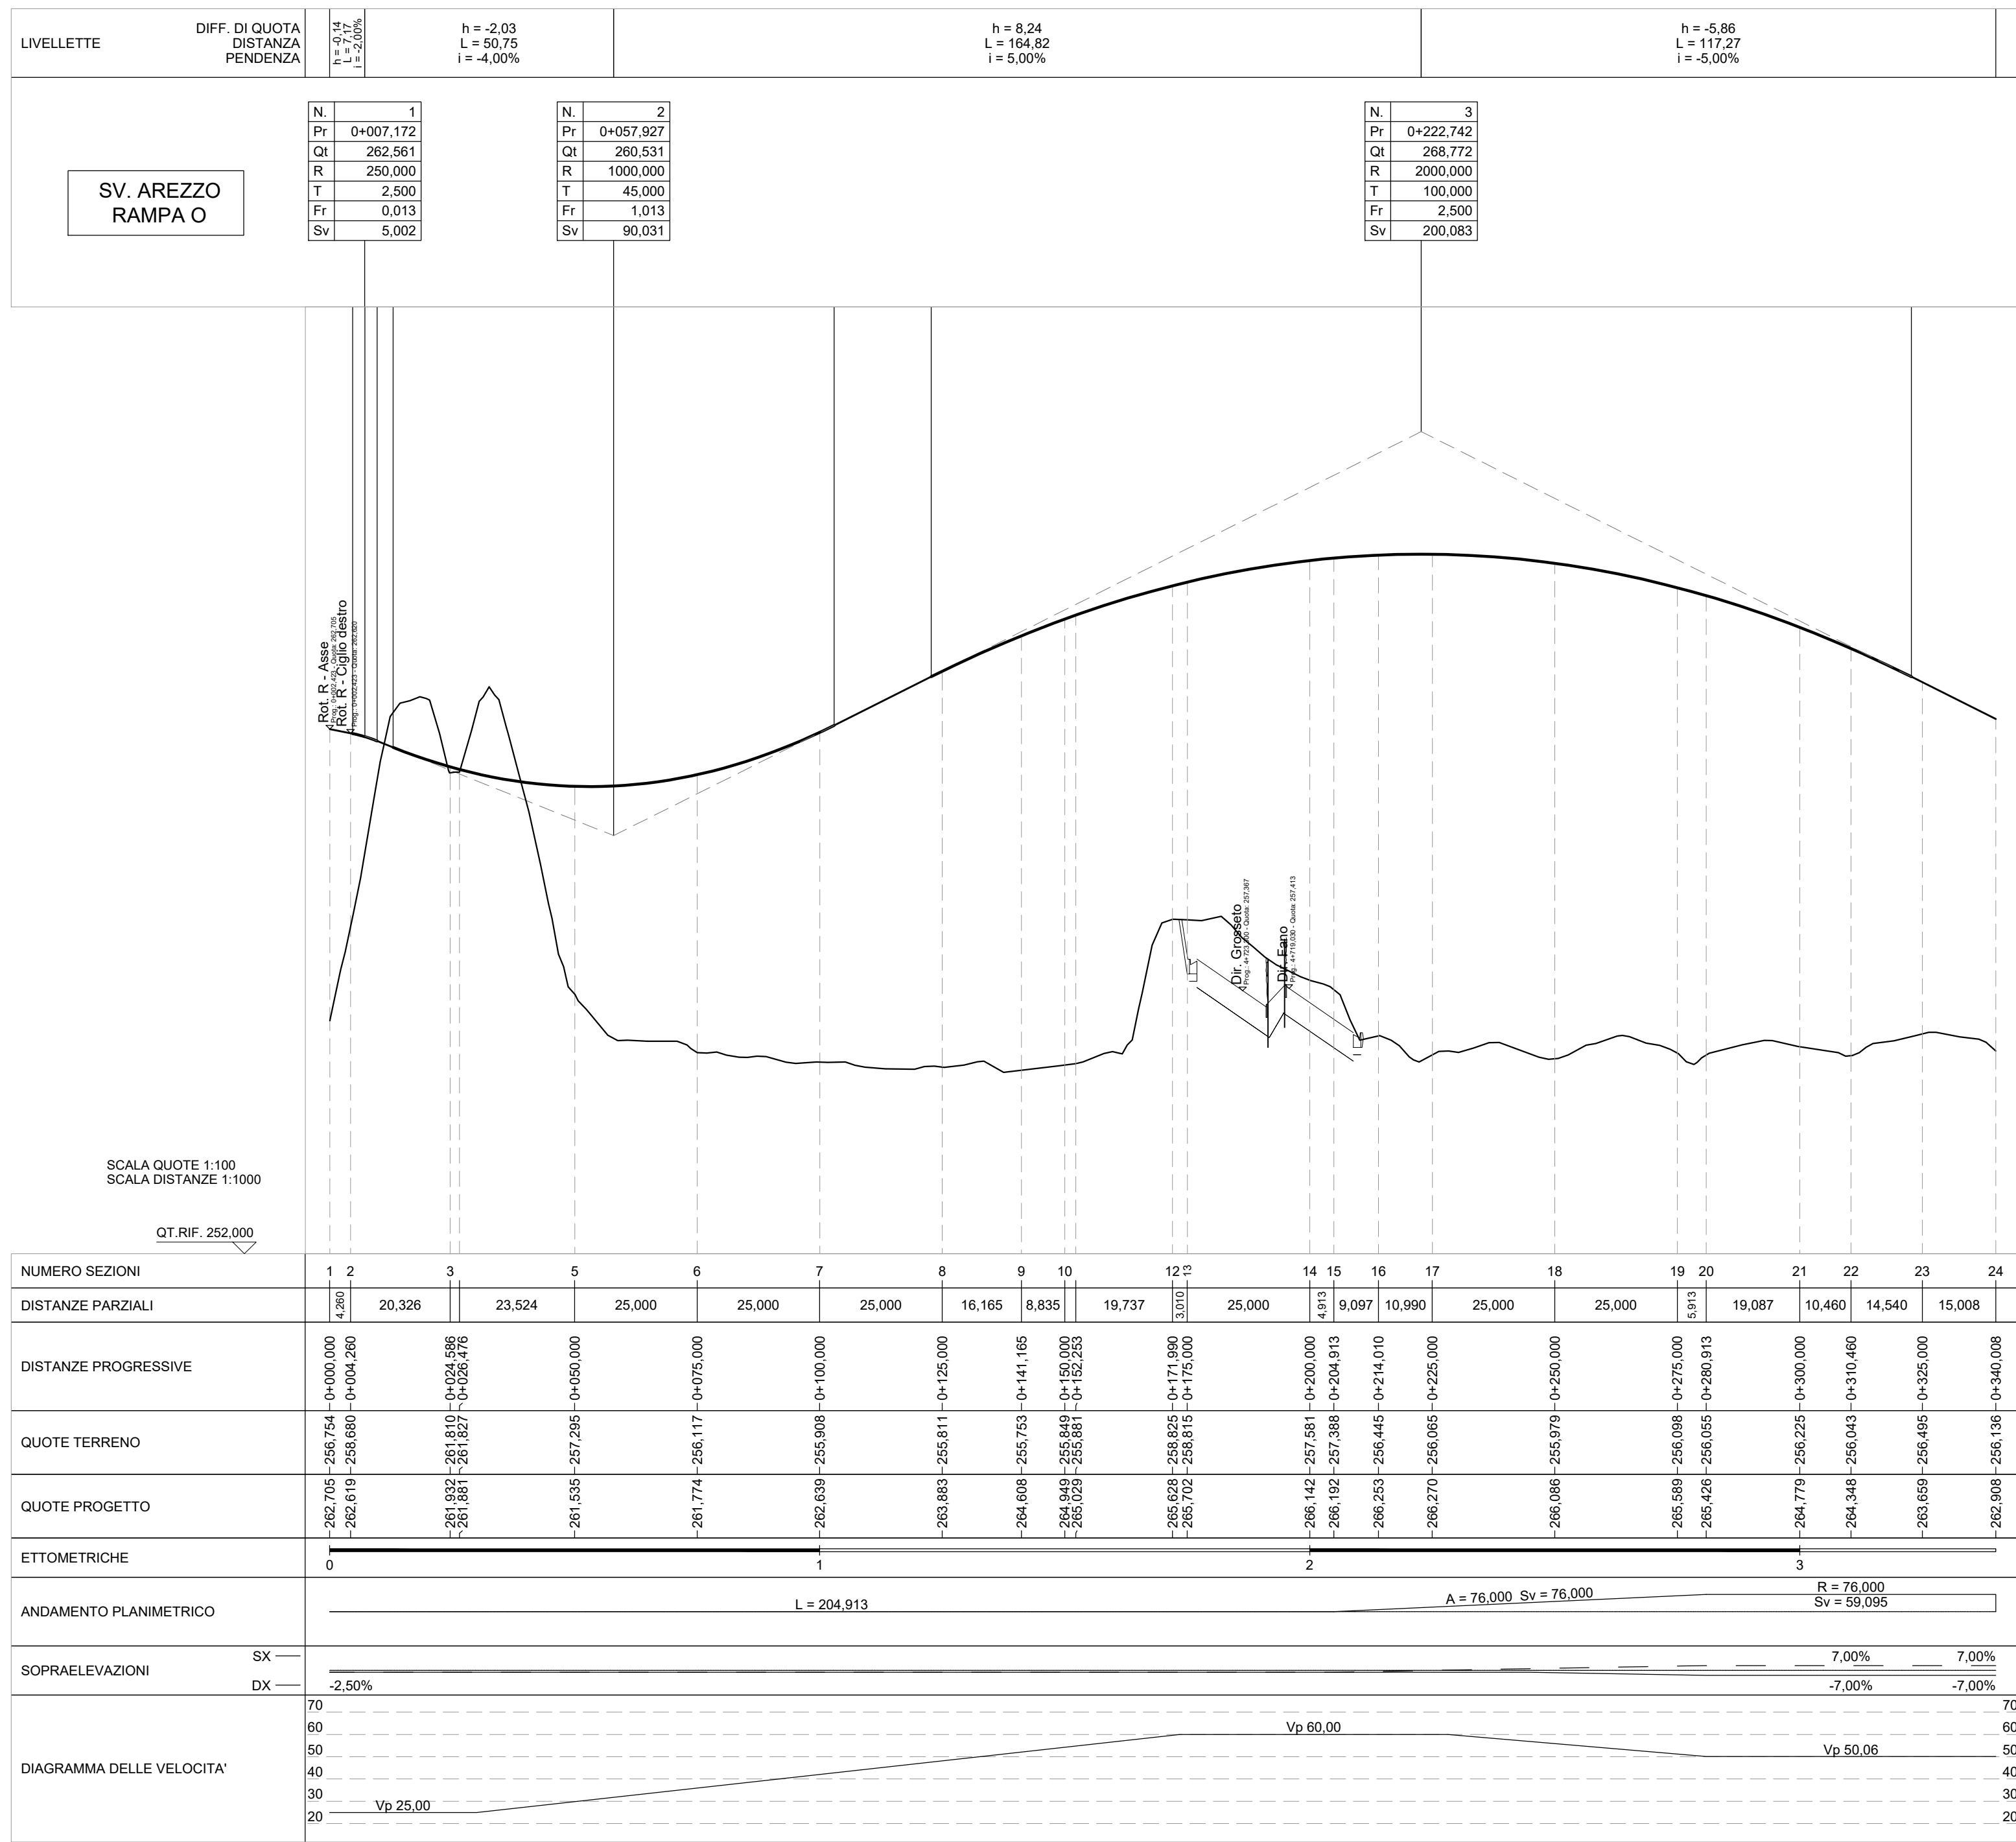

Sanas
GRUPPO FS ITALIANE

Direzione Progettazione e Realizzazione Lavori

E78 GROSSETO - FANO
Tratto Nodo di Arezzo – Selci – Lama (E45) –
Palazzo del Pero – Completamento

PROGETTO DEFINITIVO FI 509

ANAS - DIREZIONE PROGETTAZIONE E REALIZZAZIONE LAVORI

IL GEOLOGO
Dott. Geol. Marco Leonardi
Ordine Ingegneri n. 1541
Provincia di Roma n. 20629

COORDINATORE PER LA SICUREZZA
IN FASE DI PROGETTAZIONE
Arch. Santo Salvatore Vermiglio
Ordine Architetti
Provincia di Reggio Calabria n. 1270

VISTO IL RES. DEL PROCEDIMENTO
Ing. Francesco Pianti

VISTO IL RES. DEL PROGETTO
Arch. Pianti, Marco Calozza

PROGETTAZIONE AT:
(Mandatista)
Ing. Ambrogio Sestini
Ordine Ingegneri n. 351
Provincia di Roma n. 20629

(Mandatista)
Ing. Moreno Purilli
Ordine Ingegneri
Provincia di Perugia n. 2257

(Mandatista)
Ing. Matteo Bordugo
Ordine Ingegneri
Provincia di Pordenone al n. 790A

IL PROGETTISTA RESPONSABILE DELL'INTEGRAZIONE DELLE PRESTAZIONI
SPECIALISTICHE (DPR2007/20 ART 15 COMMA 2)
Dott. Ing. GIORGIO GUIDUCCI
Ordine Ingegneri Provincia di Roma n. 14035

cooprogetti
engeko
AIM

PROGETTO STRADALE
SVINCOLI
SVINCOLO "AREZZO"
PROFILO LONGITUDINALE - TAV. 2 DI 2

CODICE PROGETTO
PROGETTO
DIPAN259 D 21

NOME FILE
V00SV02TRAFF02_A

REVISIONE
SCALA
A -

REV. DESCRIZIONE DATA REDATTO VERIFICATO APPROVATO