



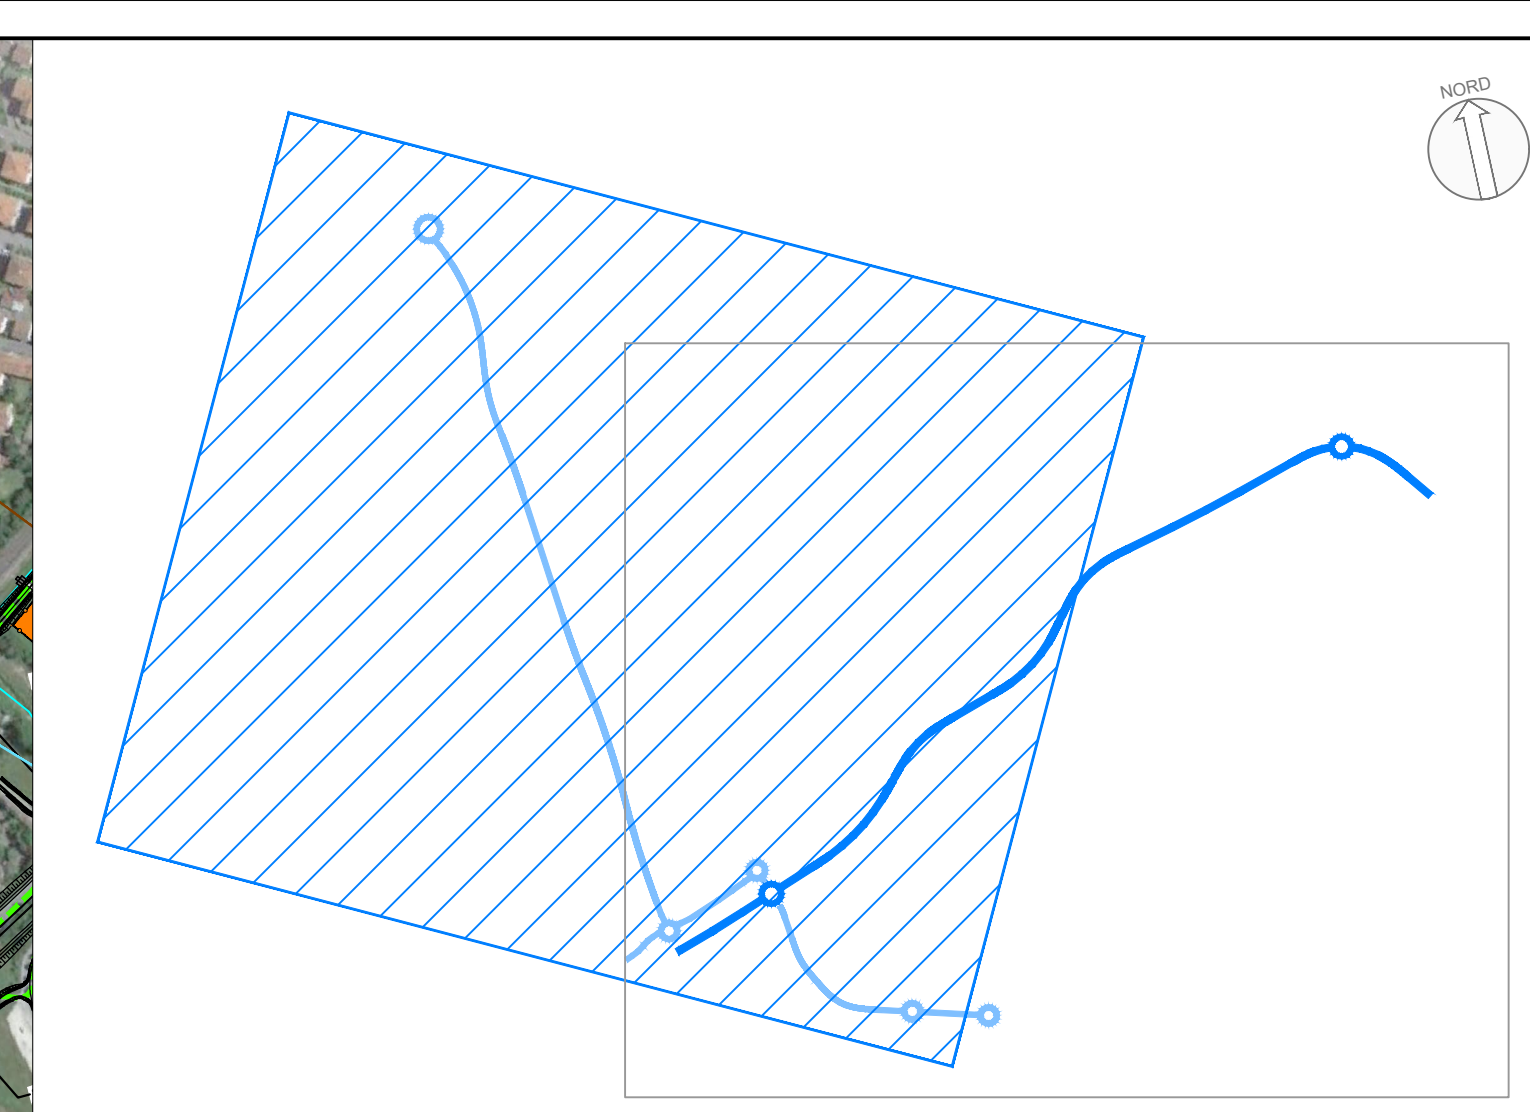

- key-map
- Punti di monitoraggio
- Acque superficiali - ASU_XX
 - Acque sotterranee - AST_XX
 - Suolo - SUO_XX
 - Atmosfera e polveri - ATM_XX
 - Rumore - RUM_XX
 - Vegetazione - VEG_XX
- Fasi di monitoraggio
- Ante operam
 - Corso d'opera
 - Post operam
- Campo Base
- Campo Operativo

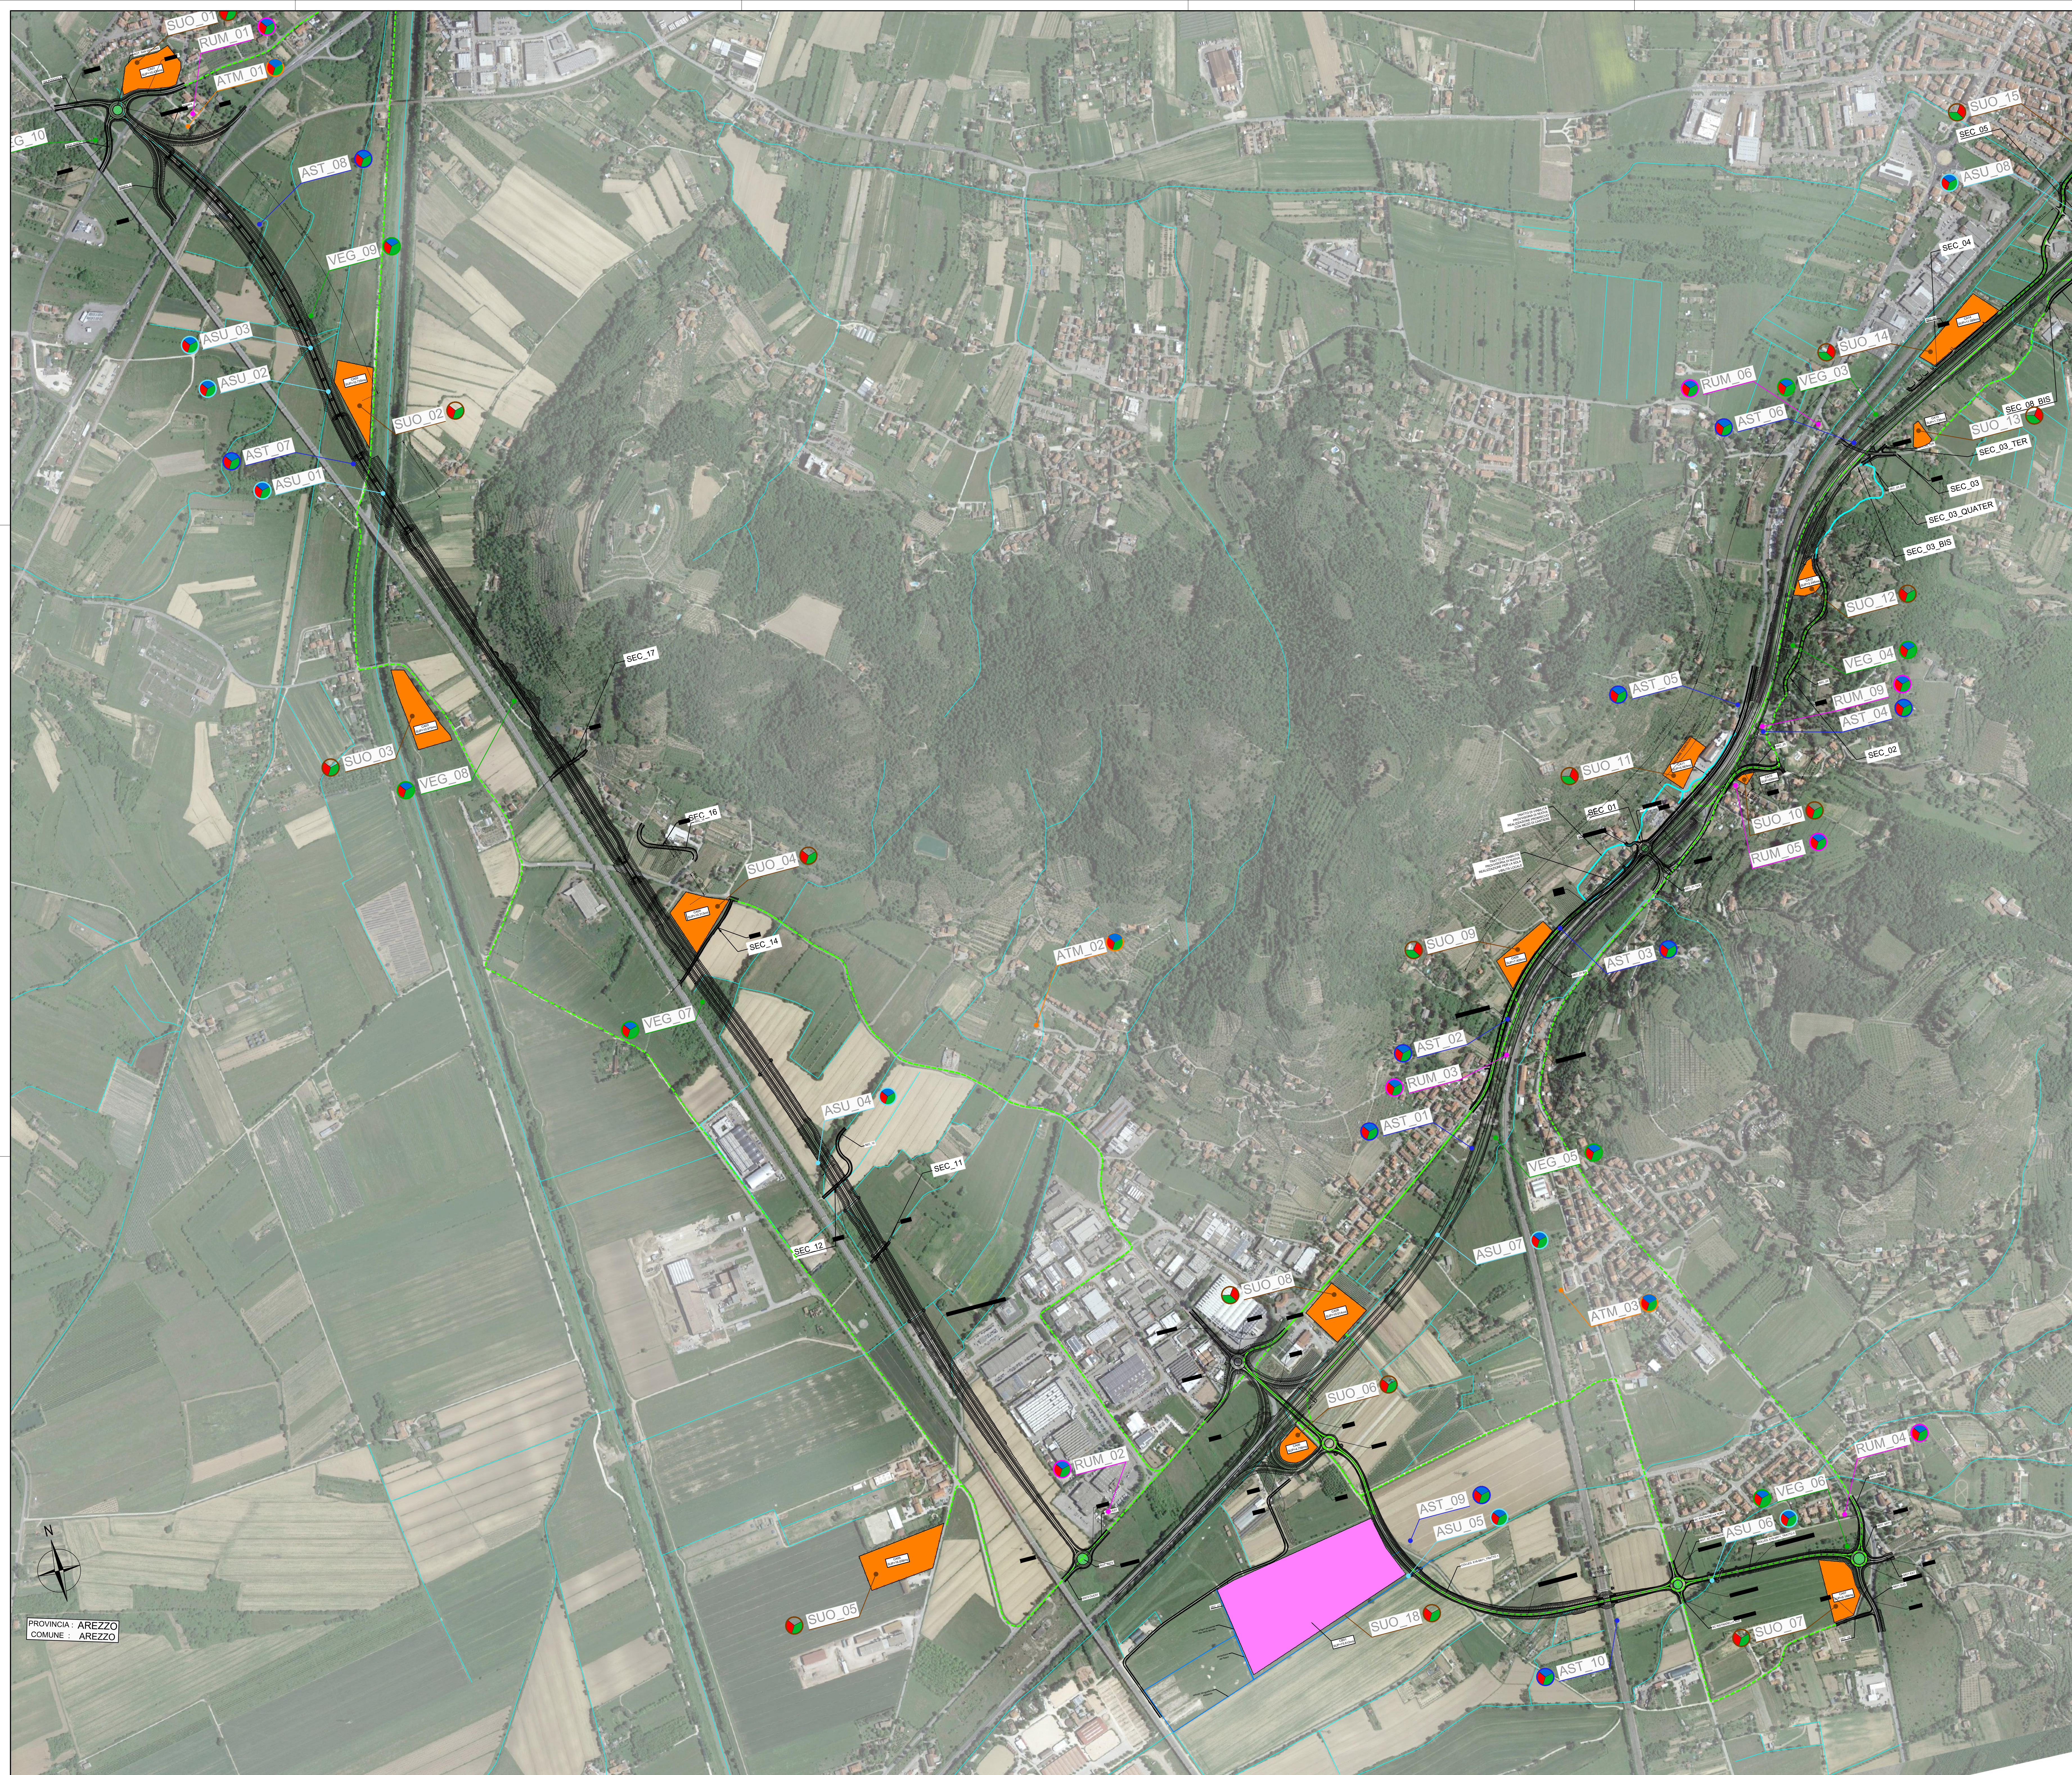

Sanas
GRUPPO FS ITALIANE

Direzione Progettazione e Realizzazione Lavori

E78 GROSSETO - FANO
Tratto Nodo di Arezzo – Selci – Lama (E45) –
Palazzo del Pero – Completamento

PROGETTO DEFINITIVO		FI 509
---------------------	--	--------

ANAS - DIREZIONE PROGETTAZIONE E REALIZZAZIONE LAVORI

IL GEOLOGO Dott. Genl. Marco Leonardi Ordine dei geologi della Regione Lazio n. 1541 COORDINATORE PER LA SICUREZZA IN FASE DI PROGETTAZIONE Arch. Santo Salvatore Vermiglio Ordine Architetti Provincia di Reggio Calabria n. 1270 VISTO IL RES. DEL PROCEDIMENTO Ing. Francesco Pianti	I PROGETTISTI SPECIALISTICI Ing. Ambrogio Signorelli Ordine Ingegneri Provincia di Roma n. 35112 Ing. Mario Pianti N° 82857 Ordine Ingegneri Provincia di Roma n. 35112 Ing. Matteo Biondini Ordine Ingegneri Provincia di Pordenone al n. 790A	PROGETTAZIONE ATI: (Mandatari) GPI INGEGNERIA GESTIONE PROGETTI INGEGNERIA s.r.l. cooprogetti engeko AIM IL PROGETTISTA RESPONSABILE DELL'INTEGRAZIONE DELLE SPECIALISTICHE (DPR/2017/10 ART 15 COMMA 2) Dott. Ing. GIORGIO GUIDUCCI Ordine Ingegneri Provincia di Roma n. 14035
---	--	--

INTERVENTI DI INSERIMENTO PAESAGGISTICO E MITIGAZIONE AMBIENTALE
Piano di monitoraggio ambientale
Planimetria di localizzazione punti di monitoraggio – Tav. 2/2

CODICE PROGETTO	NOME FILE	TODAM12AMBPL02_B	REVISIONE	SCALA
PROGETTO DIPF1509	ELAB.	T00AM12AMBPL02	B	1:5000
D				
C				
B	Rev. a seguito istruttoria Prot. U. 0463887. 05-07-2022	Sett. '22	Ghirelli	Ponfili
A	Emissione	Maggio '22	Ghirelli	Ponfili
REV.	DESCRIZIONE	DATA	REDATTO	VERIFICATO