


PROFILO LONGITUDINALE  
D08 (EX 1FE TRATTO D) - TAV 2  
Scala 1:5000/500

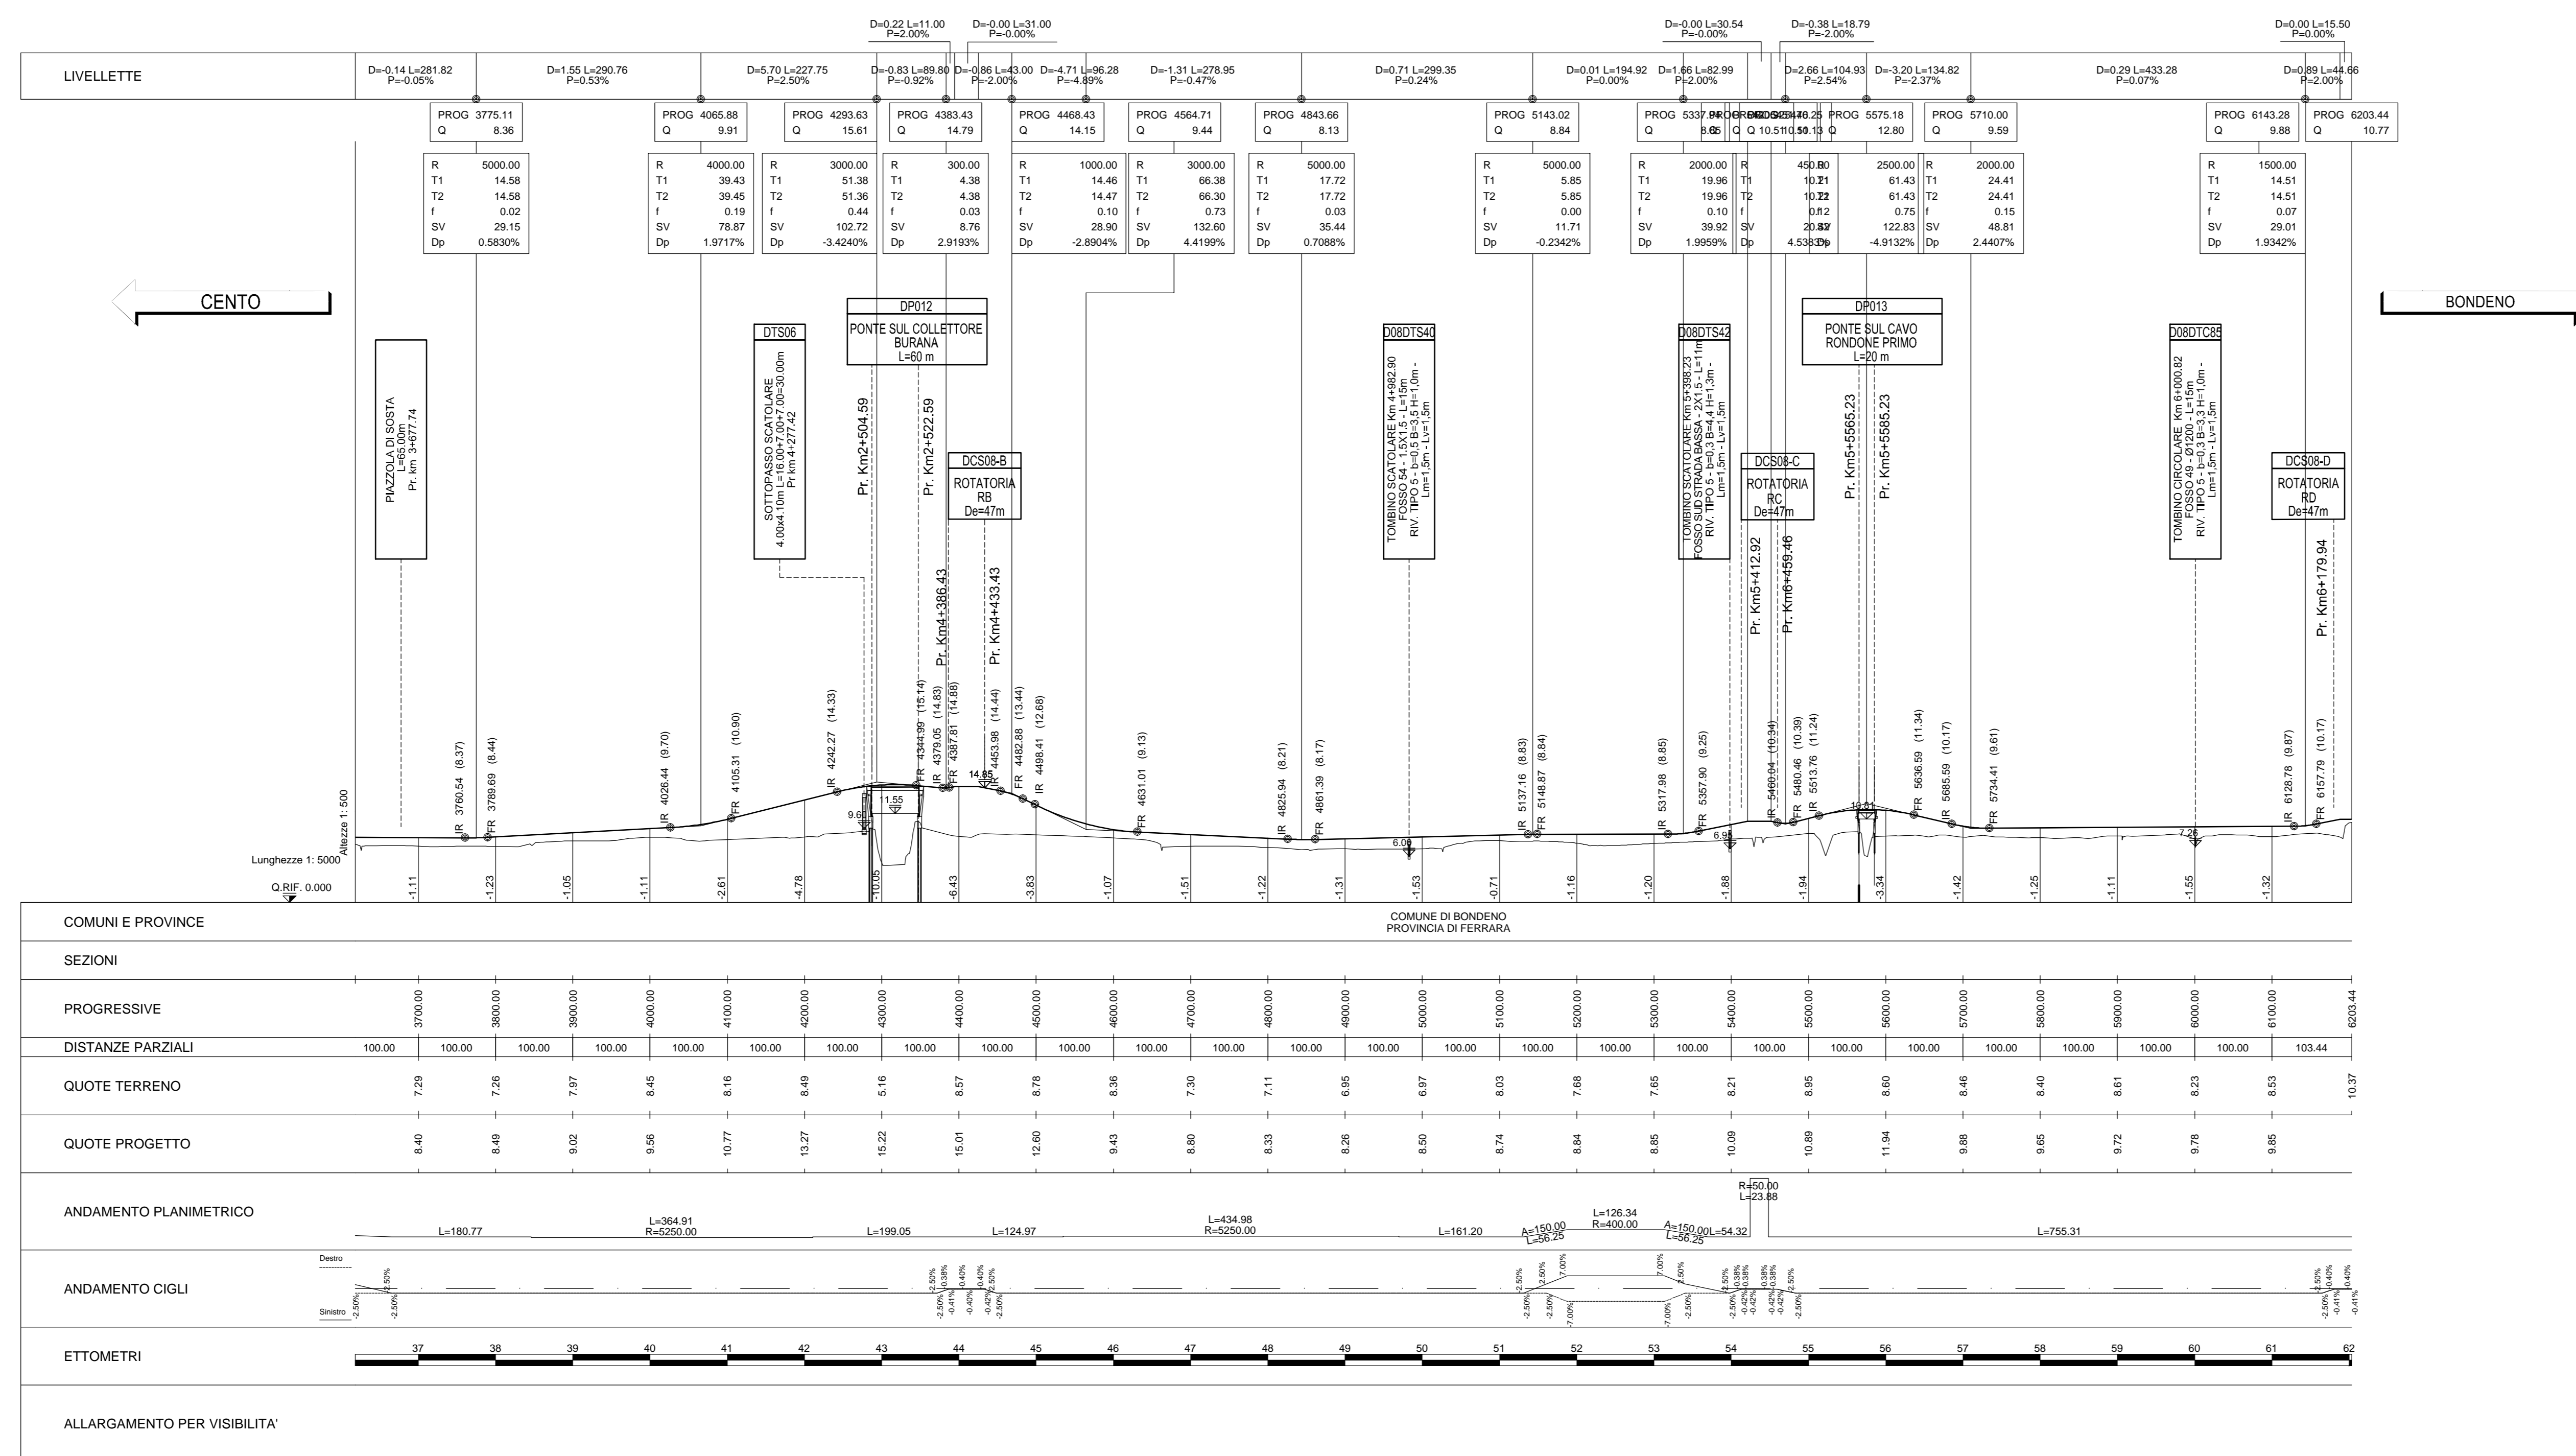

LEGENDA

ELABORATI DI RIFERIMENTO

CARATTERISTICHE DEI MATERIALI

NOTE

IL CONCESSIONARIO  
Autosstrada Regionale Cispadana

IL CONCESSIONARIO  
ARC

**AUTOSTRADA REGIONALE CISPADANA**  
DAL CASELLO DI REGGIOLO-ROLO SULLA A22  
AL CASELLO DI FERRARA SUD SULLA A13  
CODICE C.U.P. E81808000000009

**PROGETTO DEFINITIVO**

VIABILITA' DI ADDUZIONE AL SISTEMA AUTOSTRADALE D04-08 (ex 1FE)  
Raccordo Bondeno-Cento-Autostrada Cispadana  
PARTE GENERALE

INQUADRAMENTO GENERALE DELL'INTERVENTO

PROFILO LONGITUDINALE GENERALE - D08 (EX 1FE TRATTO D) - TAV 2

IL PROGETTISTA  
Alpina

RESPONSABILE INTEGRAZIONE PRESTAZIONI SPECIALISTICHE  
Ing. Emilio Salsi

IL CONCESSIONARIO  
Autosstrada Regionale Cispadana S.p.A.  
IL PRESIDENTE  
Giovanni Pizzani

ING. MAGGIORING. BONFANTI ING. SALS

IDENTIFICAZIONE ELABORATO  
MAGGIO 2012  
Scala 1:5000/500