



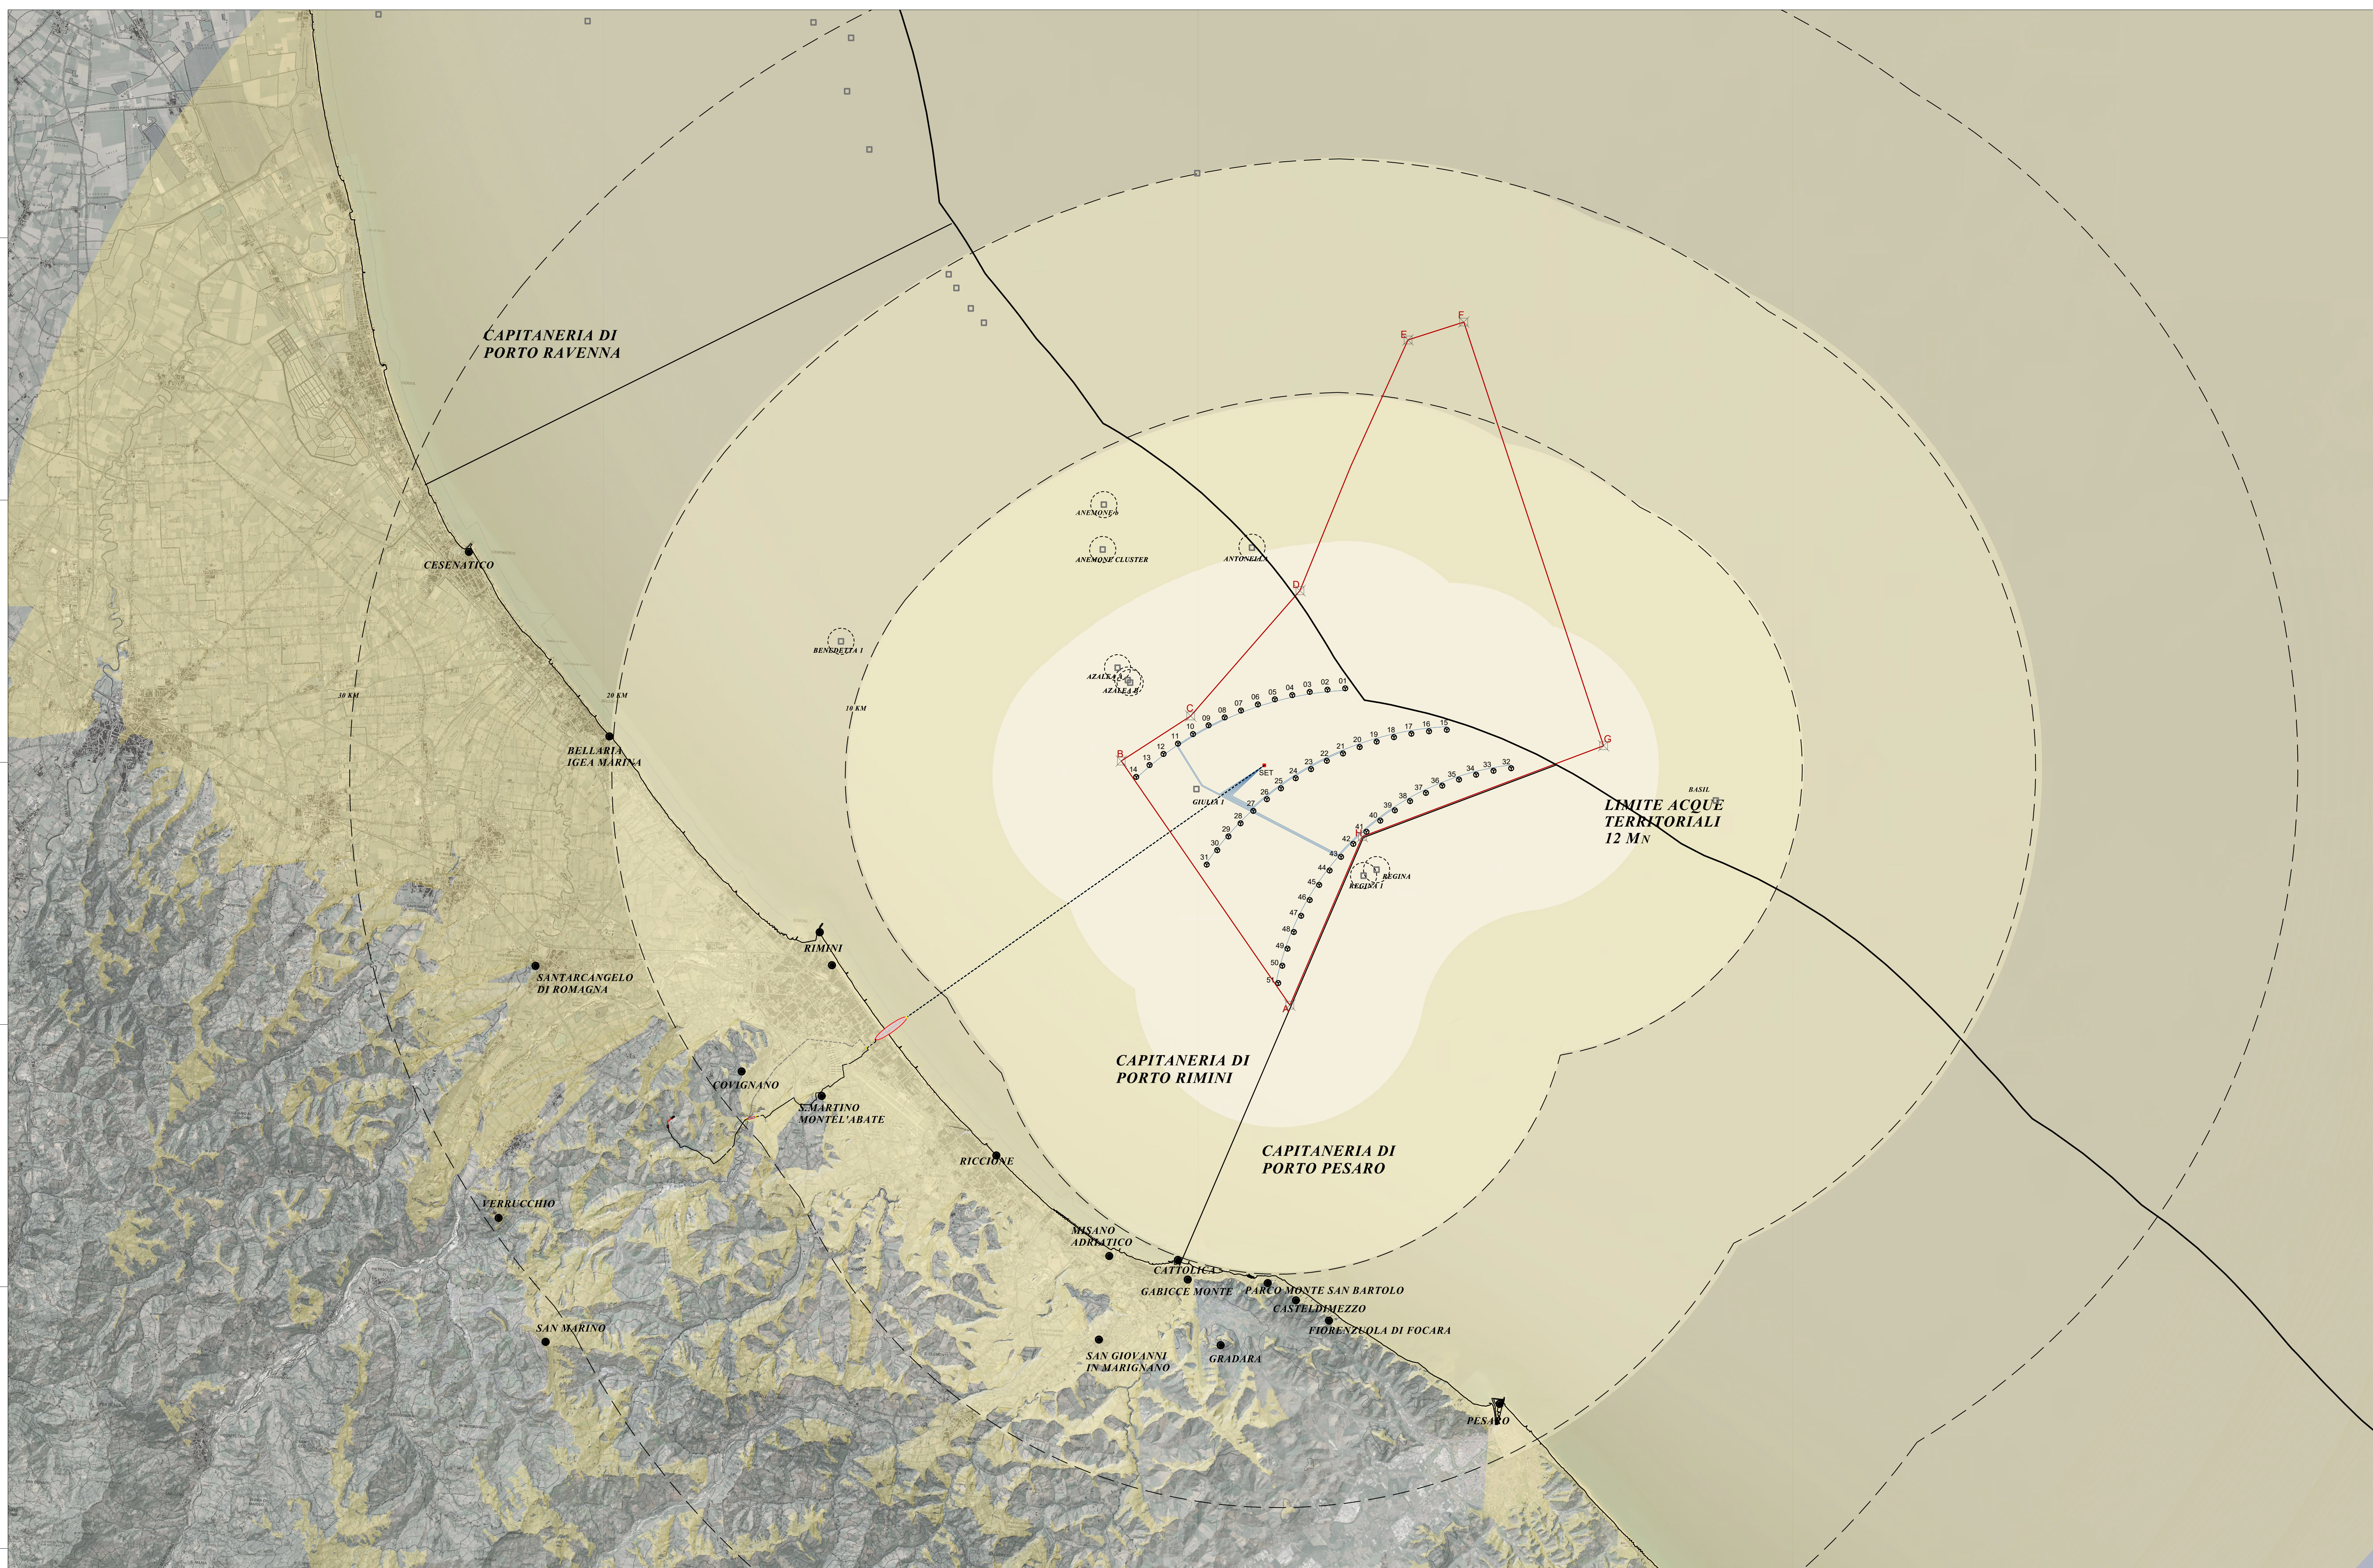

LAYOUT A _ VISTE AEREE DEL PROGETTO

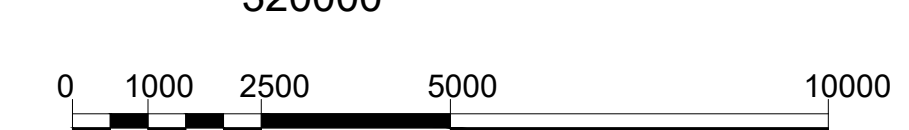

SISTEMA DI COORDINATE: EPSG 32633 / UTM 84 - 33N



00	Febbraio 2022	V2.SC1	OWFRMN_V2.SC1.07.1	D	Intervallista	LAYOUT A	A0	1:100000	D.Moderini	G.A.Selano	EW 2020
Rev	Data	Sezione	Identificativo	Tipo	Tratto abbreviato	Formato	Scala	Revisione	Controllo	Emissione	

Daniela Moderini | Giovanni Selano
ARCHITETTURA ENERGIA PAESAGGIO
 Donduolo 479 - 30125 Venezia - SP 174 km 3, 76123 Andria (BT)
 041 5229705 391 348 146753 1 333 8971075
 danmoderini@gmail.com | giovanniselano@gmail.com

**CENTRALE EOLICA OFFSHORE "RIMINI" (330 MW)
 NEL BRACCIO DI MARE ANTISTANTE LA COSTA TRA RIMINI E CATTOLICA**

REGIONE EMILIA ROMAGNA
 CAPITANERIA DI PORTO DI RIMINI
 OPERE DI CONNESSIONE ALLA RTN IN COMUNE DI RIMINI (RN)

IDENTIFICATIVO ELABORATO	TITOLO ELABORATO		
OWFRMN_V2.SC1.07.1	AREE DI INTERVISIBILITA' DELLA CENTRALE EOLICA OFFSHORE		
INQUADRAMENTO	LAYOUT A		
Cartella:	Tipo documento:	Scala:	Revisioni e data:
VIA_2 ELABORATI PROGETTO	D _ GRAFICI	1:100000	00_FEBBRAIO 2022

PROPRONENTE ENERGIA WIND 2020 srl Via Aldo Moro 28 20043 Breo (BO) P. Via Omasco 7/8/9 info@energia2020.it Amministrazione Unica Riccardo Duclini	PROGETTAZIONE Progetto generale e concept - Coordinamento Studi di Impatto Ambientale: Dott. Arch. Daniela Moderini Dott. Arch. Giovanni Alessandro Selano Progettazione Civile: TECNOCONSULT Engineering Construction srl Progettazione Elettrica: 3E INGEGNERIA srl
--	--

00	Febbraio 2022	V2.SC1	OWFRMN_V2.SC1.07.1	D	Intervallista	LAYOUT A	A0	1:100000	D.Moderini	G.A.Selano	EW 2020
Rev	Data	Sezione	Identificativo	Tipo	Tratto abbreviato	Formato	Scala	Revisione	Controllo	Emissione	

Questo elaborato è di proprietà di Energia Wind 2020 srl. E' vietata la riproduzione totale o parziale non autorizzata senza il scritto proponente.