



297500 300000 302500 305000 307500 310000 312500 315000 317500

13

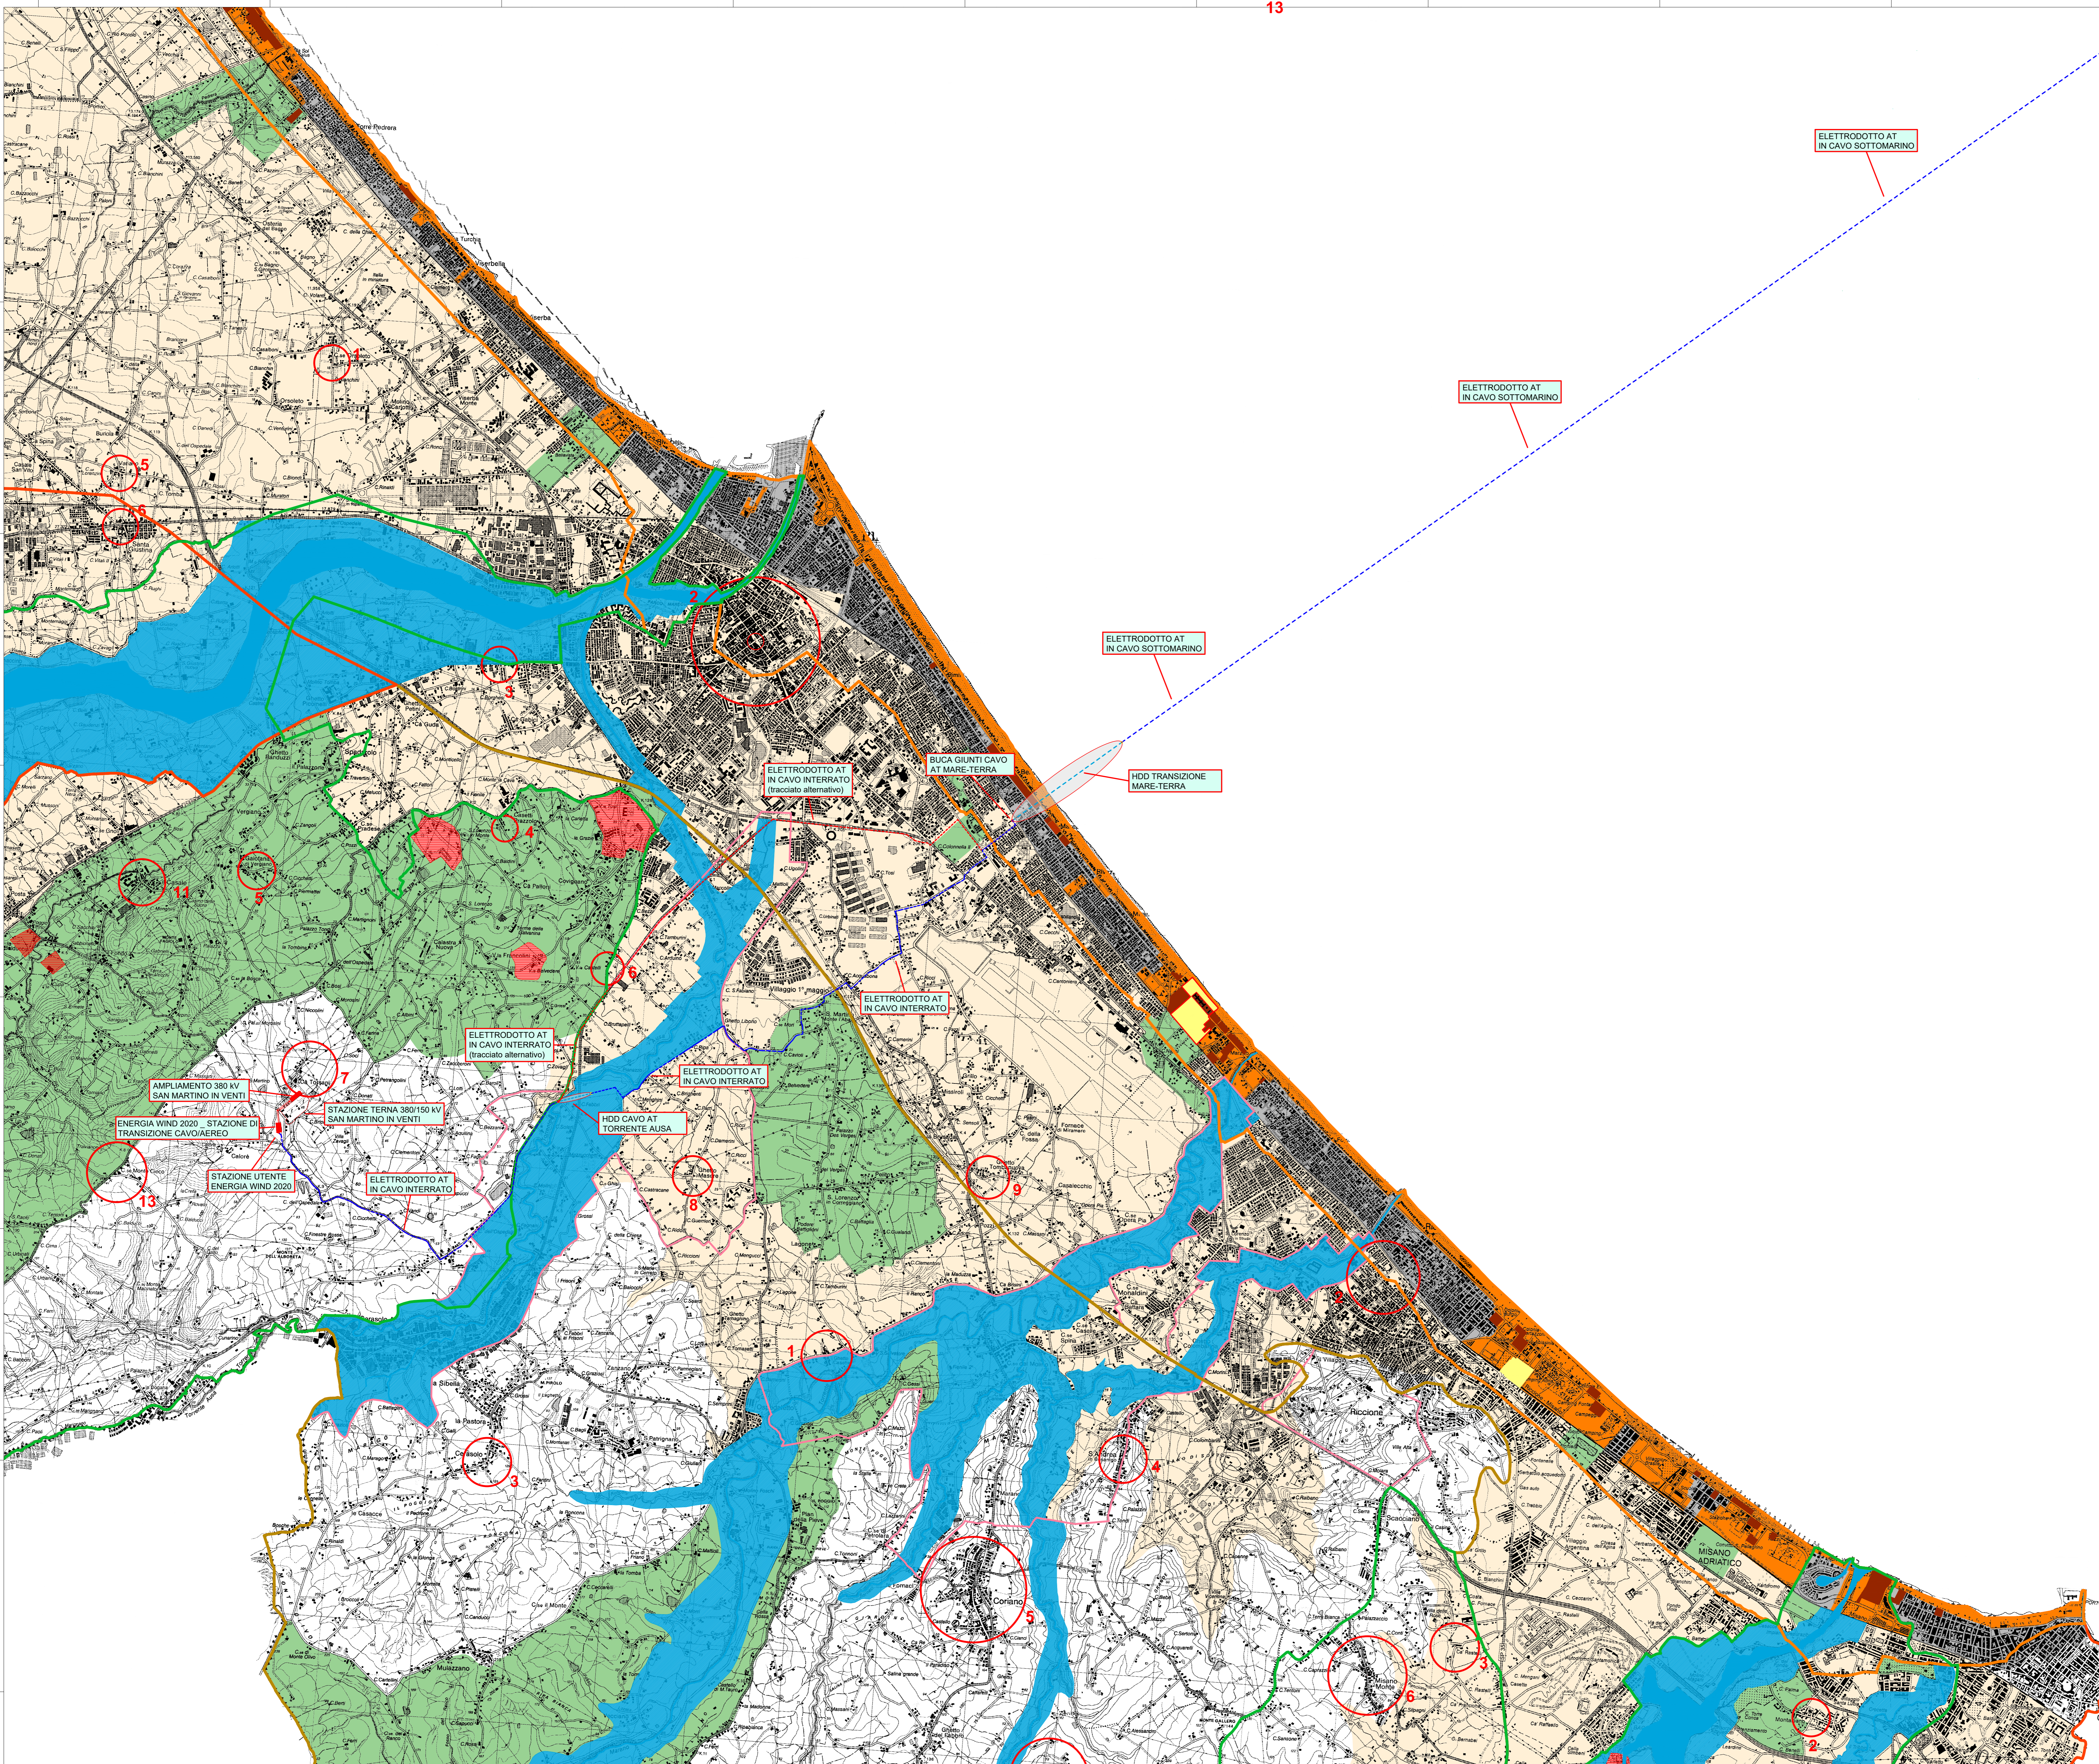

- LEGENDA PTPR**
- ART. 6 Unità di Paesaggio
 - ART. 9 Sistema Collinare
 - ART. 12 Sistema Costiero
 - ART. 13 Zone di riqualificazione della costa e arenile
 - ART. 14 Zone urbanizzate ambito costiero e ambiti di qualificazione immagine turistica
 - ART. 15 Zone di tutela della costa e arenile
 - ART. 16 Edifici delle colonie marine
 - ART. 17 Zone di Tutela ambientale di laghi, bacini e corsi d'acqua
 - ART. 18 Invasi e alvei di laghi, bacini e corsi d'acqua
 - ART. 19 Zone di interesse paesaggistico
 - ART. 21 b2 Aree con materiali archeologici
 - ART. 22 Insediamenti storici
 - ART. 28 Zone di tutela dei corpi idrici superficiali e sotterranei
 - ART. 30 Parchi regionali
 - ART. 32 Progetti di tutela, recupero, valorizzazione e aree studio

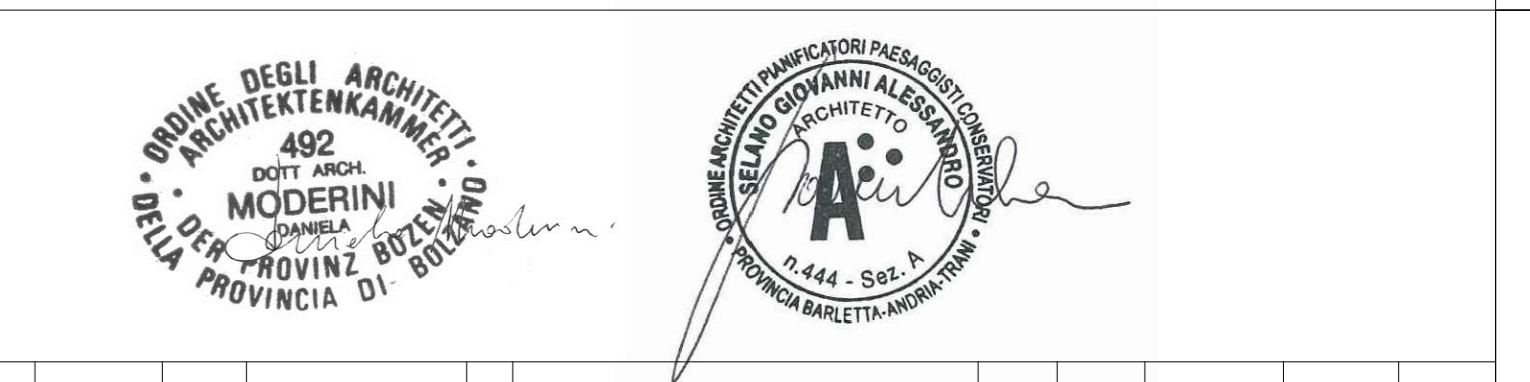

00_Febbraio 2022_V2_SCI15_OwFRMN_V2_SCI15 D_PTPR_CARTA DELLE TUTELE AO 1:25000 G.A. Selano D. Moderini EW 2021
 Rev. Data Sezione Identificativo Tipo Tracciato abbreviato Formato Scala Redazione Controllo Emisione

Daniela Moderini | Giovanni Selano
ARCHITETTURA ENERGIA PAESAGGIO
 Dorandolungo 1479 - 30125 Venezia - SP 174 km 3, 76123 Andria (BT)
 041 5229075.39 | 348 1467753 | 333 8971025
 daniamoderini@gmail.com | giovanniselano@gmail.com

**CENTRALE EOLICA OFFSHORE "RIMINI" (330 MW)
 NEL BRACCIO DI MARE ANTISTANTE LA COSTA TRA RIMINI E CATTOLICA**


REGIONE EMILIA ROMAGNA
 CAPITANERIA DI PORTO DI RIMINI
 OPERE DI CONNESSIONE ALLA RTN IN COMUNE DI RIMINI (RN)

IDENTIFICATIVO ELABORATO	TITOLO ELABORATO
OwFRMN_V2.SCI.15 PIANIFICAZIONE	PIANO TERRITORIALE PAESAGGISTICO REGIONALE CARTA DELLE TUTELE

Cartella: VIA_2 ELABORATI PROGETTO	Tipo documento: D_ GRAFICI	Scala: 1:25000	Revisioni e data: 00_FEBBRAIO 2022
---------------------------------------	-------------------------------	-------------------	---------------------------------------

PROPRONTE ENERGIA WIND 2020 srl Via Aldo Moro 28 25043 Breco (BS) P.IVA 04662700984 info@energia2020.eu Amministratore Unico Riccardo Duccoli	PROGETTAZIONE Progetto generale e concept Coordinamento Studi di Impatto Ambientale: Dott. Arch. Daniela Moderini Dott. Arch. Giovanni Alessandro Selano Progettazione Civile: TECNOCOONSULT Engineering Construction srl Progettazione Elettrica: 3E INGEGNERIA srl
--	--

SISTEMA DI COORDINATE: EPSG 32633 / UTM 84 - 33N

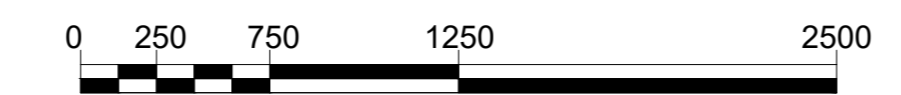

00_Febbraio 2022_V2_SCI15_OwFRMN_V2_SCI15 D_PTPR_CARTA DELLE TUTELE AO 1:25000 G.A. Selano D. Moderini EW 2021 Rev. Data Sezione Identificativo Tipo Tracciato abbreviato Formato Scala Redazione Controllo Emisione

Questo elaborato è di proprietà di Energia Wind 2020 srl. È vietata la riproduzione totale o parziale non espressamente autorizzata dalla società proponente.