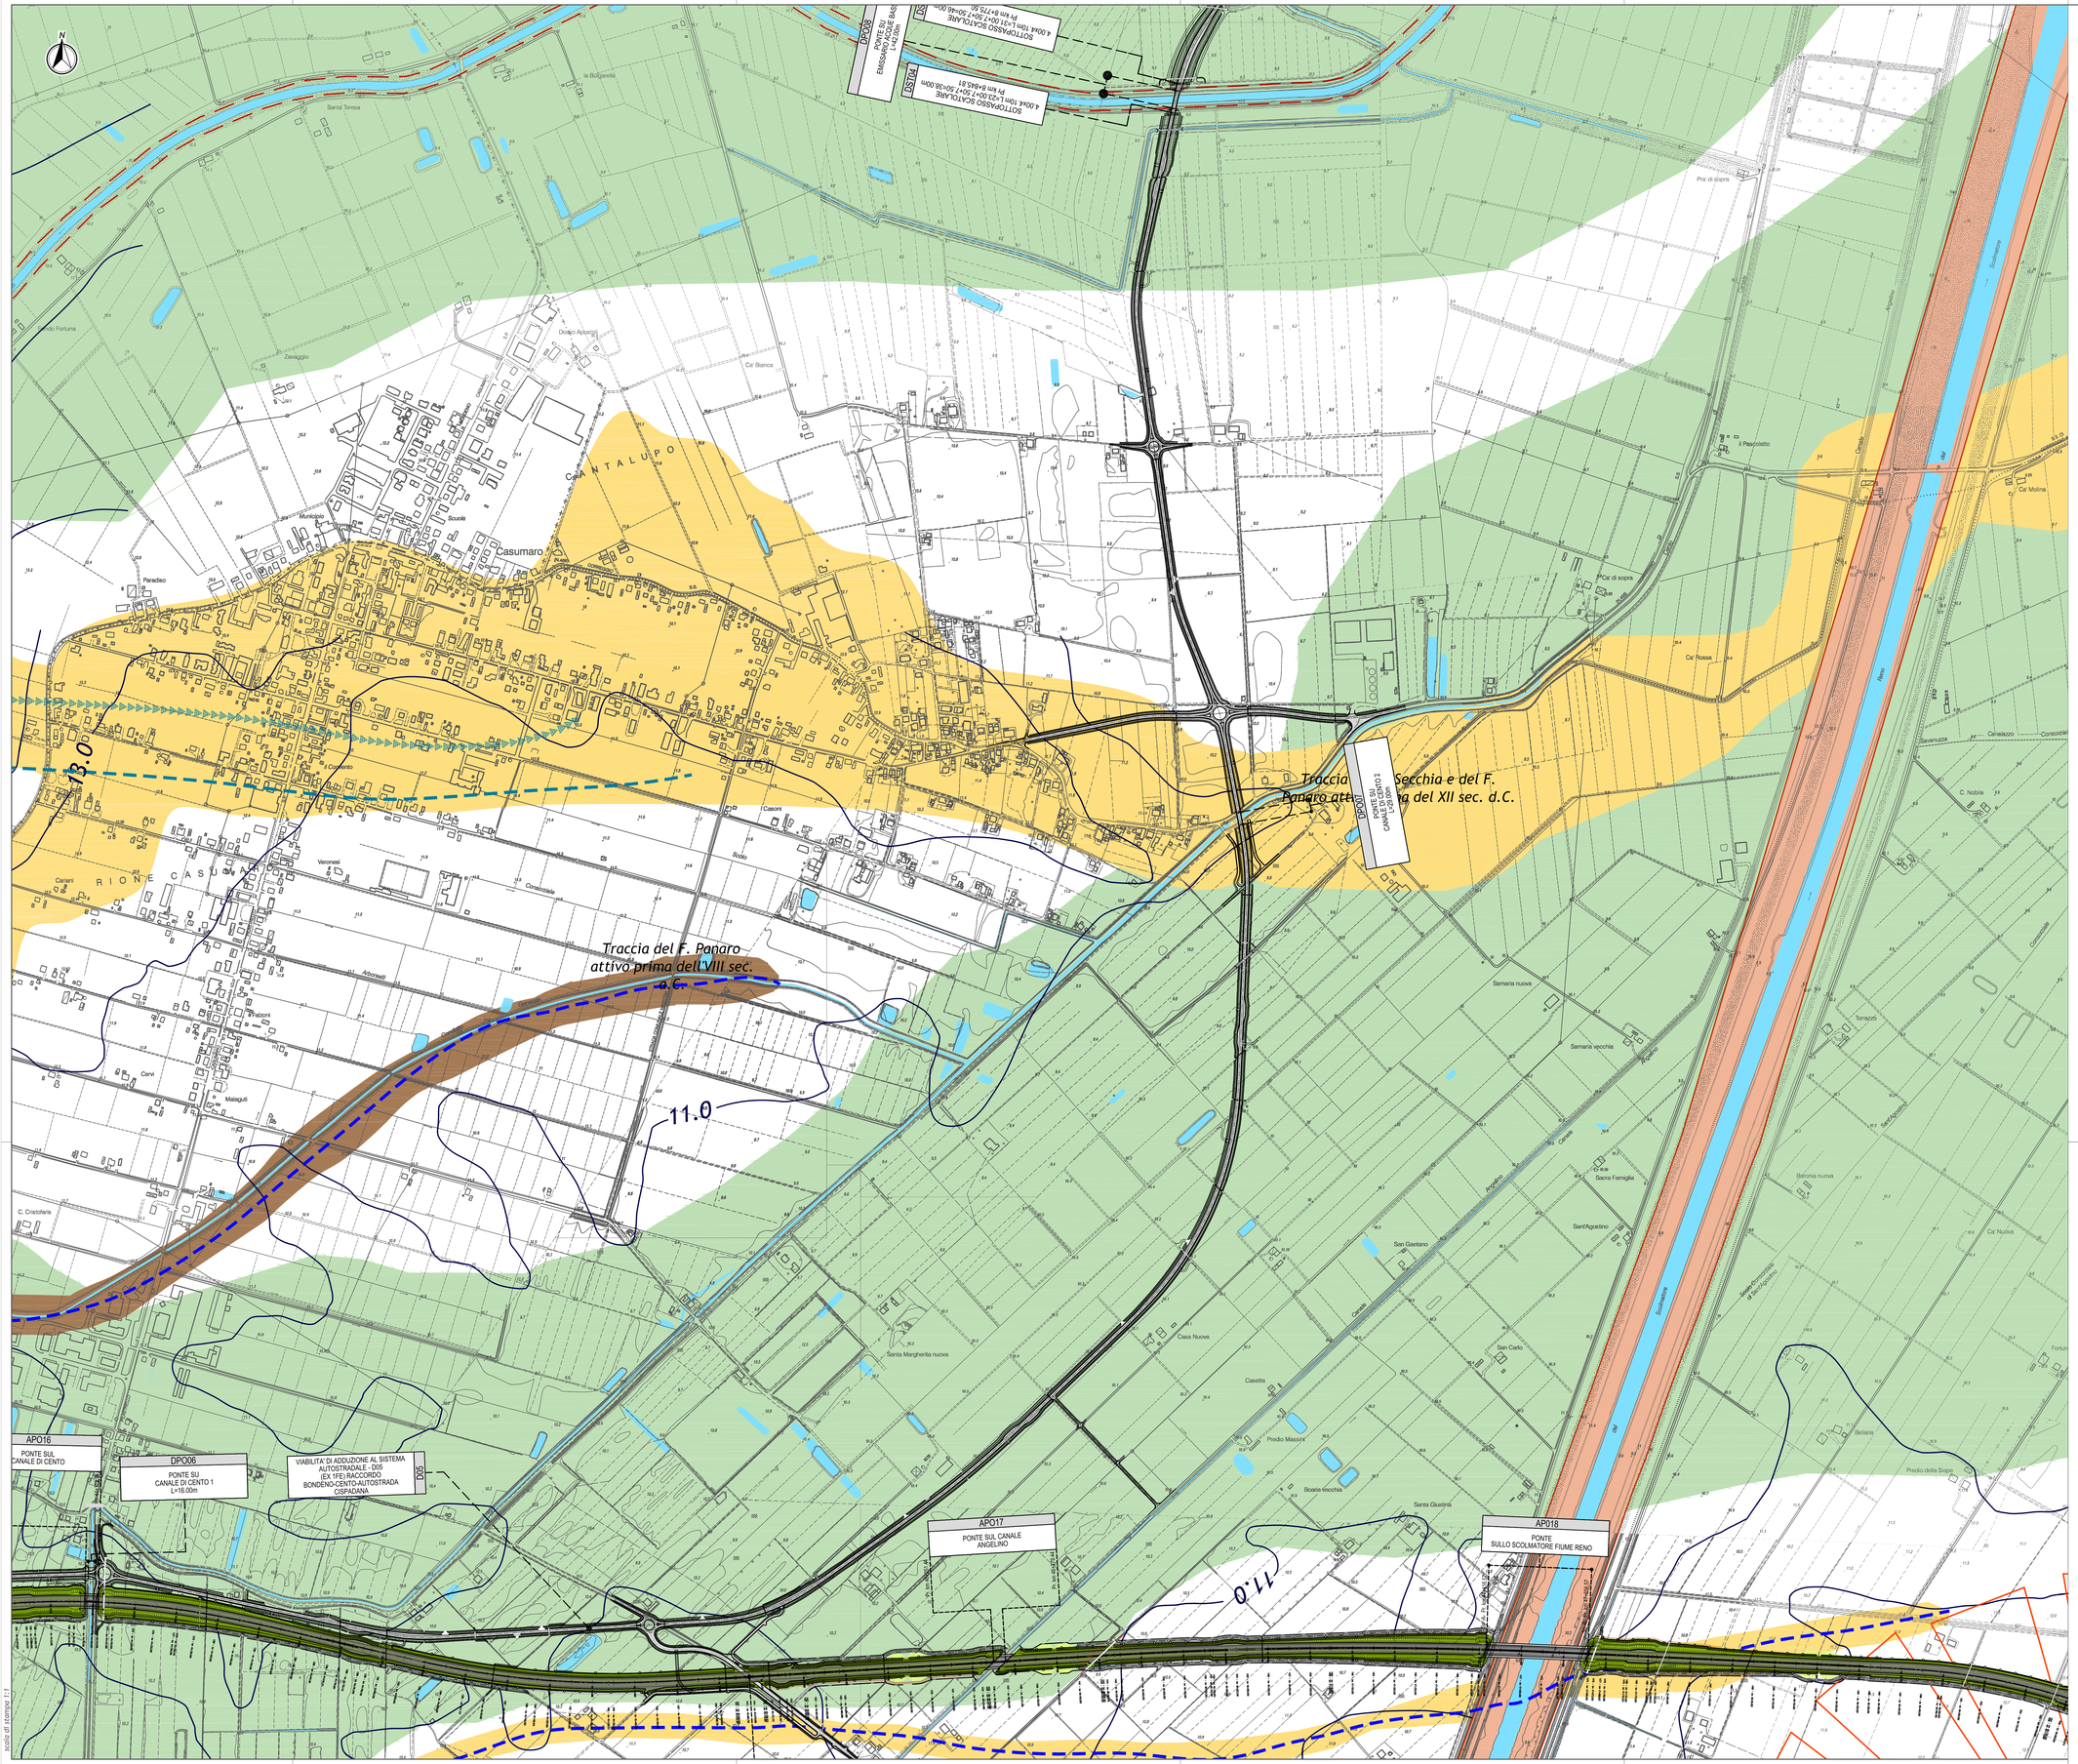
DPO06
PONTE SU CANALE DI CENTO 1 L=16.00m
VIABILITA' DI ADDUZIONE AL SISTEMA AUTOSTRADALE - D05 (EX 1FE) RACCORDO BONDENO-CENTO-AUTOSTRADA CISPADANA
D05
APO16
PONTE SUL CANALE DI CENTO
APO17
PONTE SUL CANALE ANGELINO
APO18
PONTE SULLO SCOLMATORE FIUME RENO
DPO07
PONTE SU CANALE DI CENTO 2 L=16.00m
DPO08
PONTE SU EMISSARIO DEL BACINO L=21.00m
DS01A
SOTTOPASSO SCATOLARE 4.00mX 10m L=23.00m P= km 0+655.81
DS01B
SOTTOPASSO SCATOLARE 4.00mX 10m L=31.00m P= km 0+775.50
Traccia del F. Panaro attivo prima dell'VIII sec. a.C.
Traccia del F. Secchia e del F. Panaro attivo prima del XII sec. d.C.
13.0
11.0
11.0
CANTALUPO
Casumaro
RIONE CASUMARO
Santa Teresa
Pra di sopra
Il Pascolatto
Ca' di sopra
Ca' Rossa
Ca' Molina
Samaria nuova
Samaria vecchia
Sacra Famiglia
Sant'Agostino
San Gaetano
San Carlo
Casa Nuova
Casetta
Predio Massara
Boaria vecchia
Santa Giustina
Santa Margherita nuova
Belaria
Predio della Sorpa
Batonia nuova
Ca' Nuova
Fortuna
Reno
Scolmatore
Canale
Angelino
Cento
Ferrovia
Autostrada
Cavaliere
Consorziale
Argine
Scuole
Municipio
Cimitero
Paradiso
Cavaggio
Ca' Bianca
Casoni
Bolda
Veronesi
Cavani
Malaguti
Ashorselli
C. Cristofaria
C. Nobile
Savenuzza
Canalazzo
Consorziale
Sacrario ai Caduti
Sacrario ai Partigiani
Cimitero
Santuario
Chiesa
Ospedale
Cimitero
Ospedale
Cimitero
Chiesa
Chiesa
Chiesa