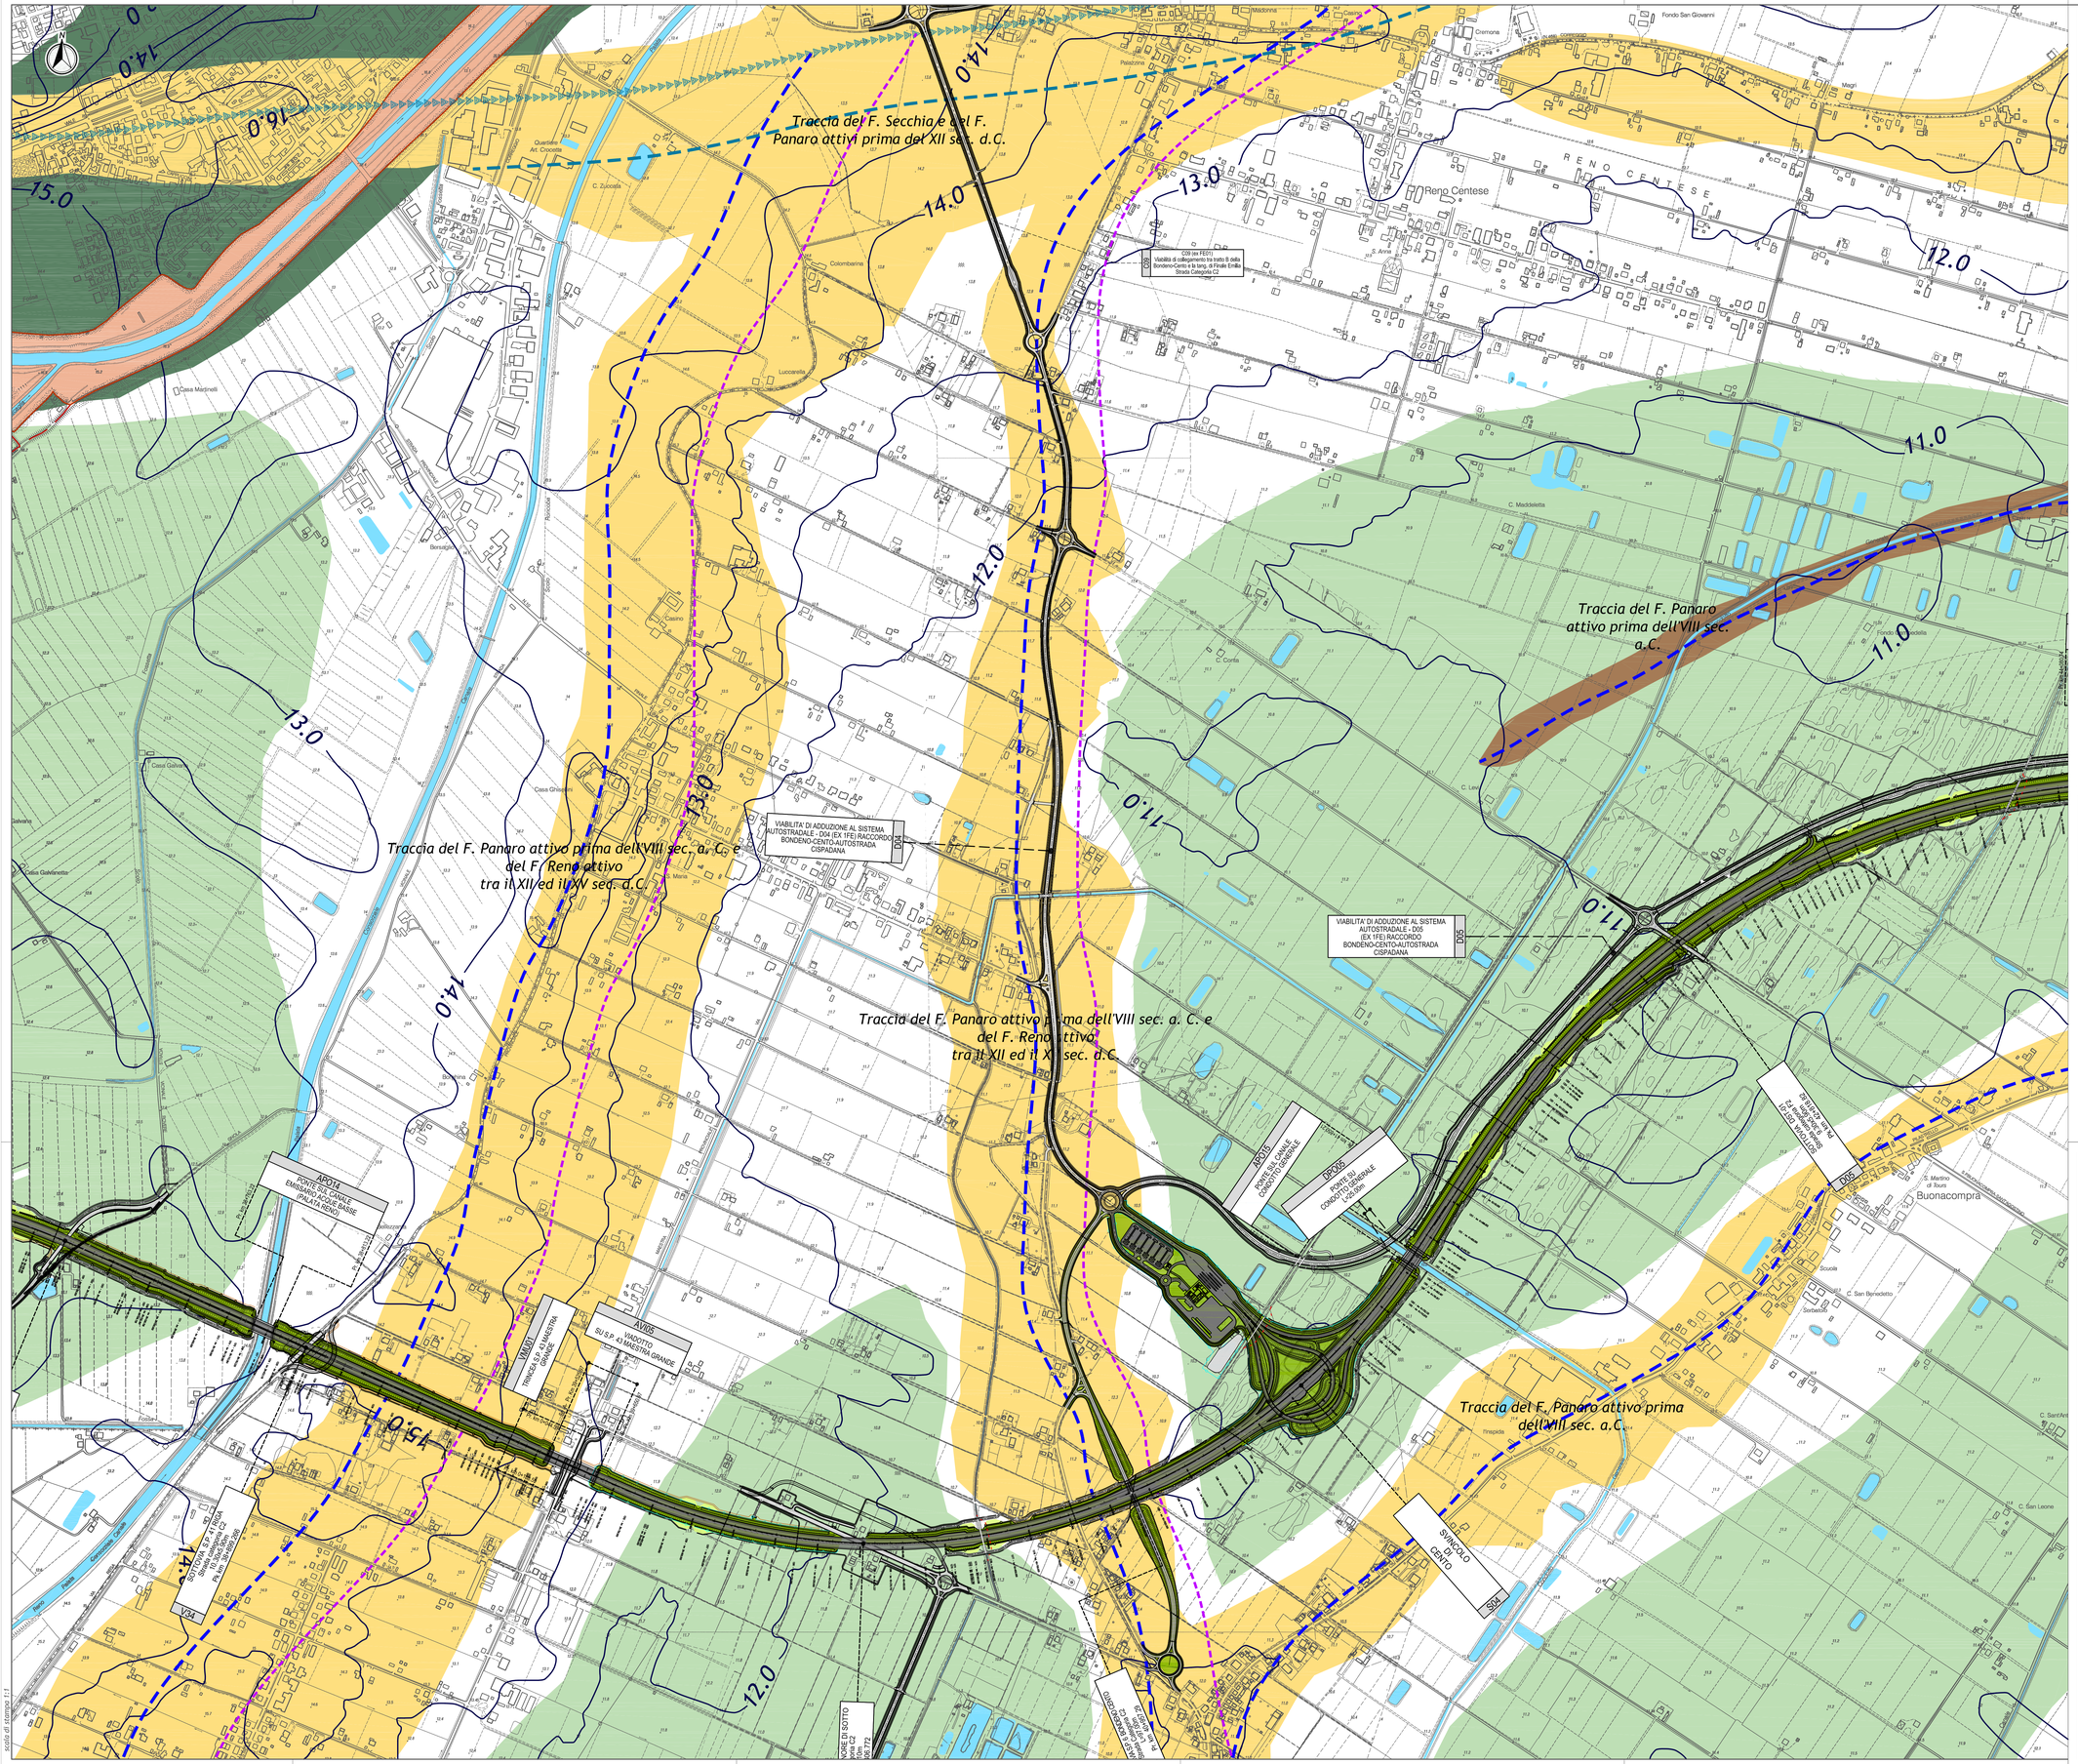
Traccia del F. Secchia e del F. Panaro attivi prima del XII sec. d.C.
Traccia del F. Panaro attivo prima dell'VIII sec. a.C. e del F. Reno attivo tra il XII ed il XV sec. d.C.
Traccia del F. Panaro attivo prima dell'VIII sec. a. C. e del F. Reno attivo tra il XII ed il XV sec. d.C.
Traccia del F. Panaro attivo prima dell'VIII sec. a.C.
Traccia del F. Panaro attivo prima dell'VIII sec. a.C.
RENO CENTESE
Reno Centese
VIABILITA' DI ADDUZIONE AL SISTEMA AUTOSTRADALE - D04 (EX 1FE) RACCORDO BONDENO-CENTO-AUTOSTRADA CISPADANA
VIABILITA' DI ADDUZIONE AL SISTEMA AUTOSTRADALE - D05 (EX 1FE) RACCORDO BONDENO-CENTO-AUTOSTRADA CISPADANA
AR014 PONTE SU CANALE EMBOCCATURA CASSE (PALIANA RENO)
TRM001 TRIMACIO SU ALMENTRA GRANDE
AV165 VIADOTTO SU S.P. ALMENTRA GRANDE
DP016 PONTE SU CANALE CONDOTTO GENERALE
DP026 PONTE SU CONDOTTO GENERALE L=20.00m
SVINCOLO CENTO
Buonacompra
Casa Marinelli
Casa Galvani
Casa Giovanetta
Casa Ghisoni
Casa Gaiba
Casa Ferrari
Casa Ferrari
Casa Ferrari