
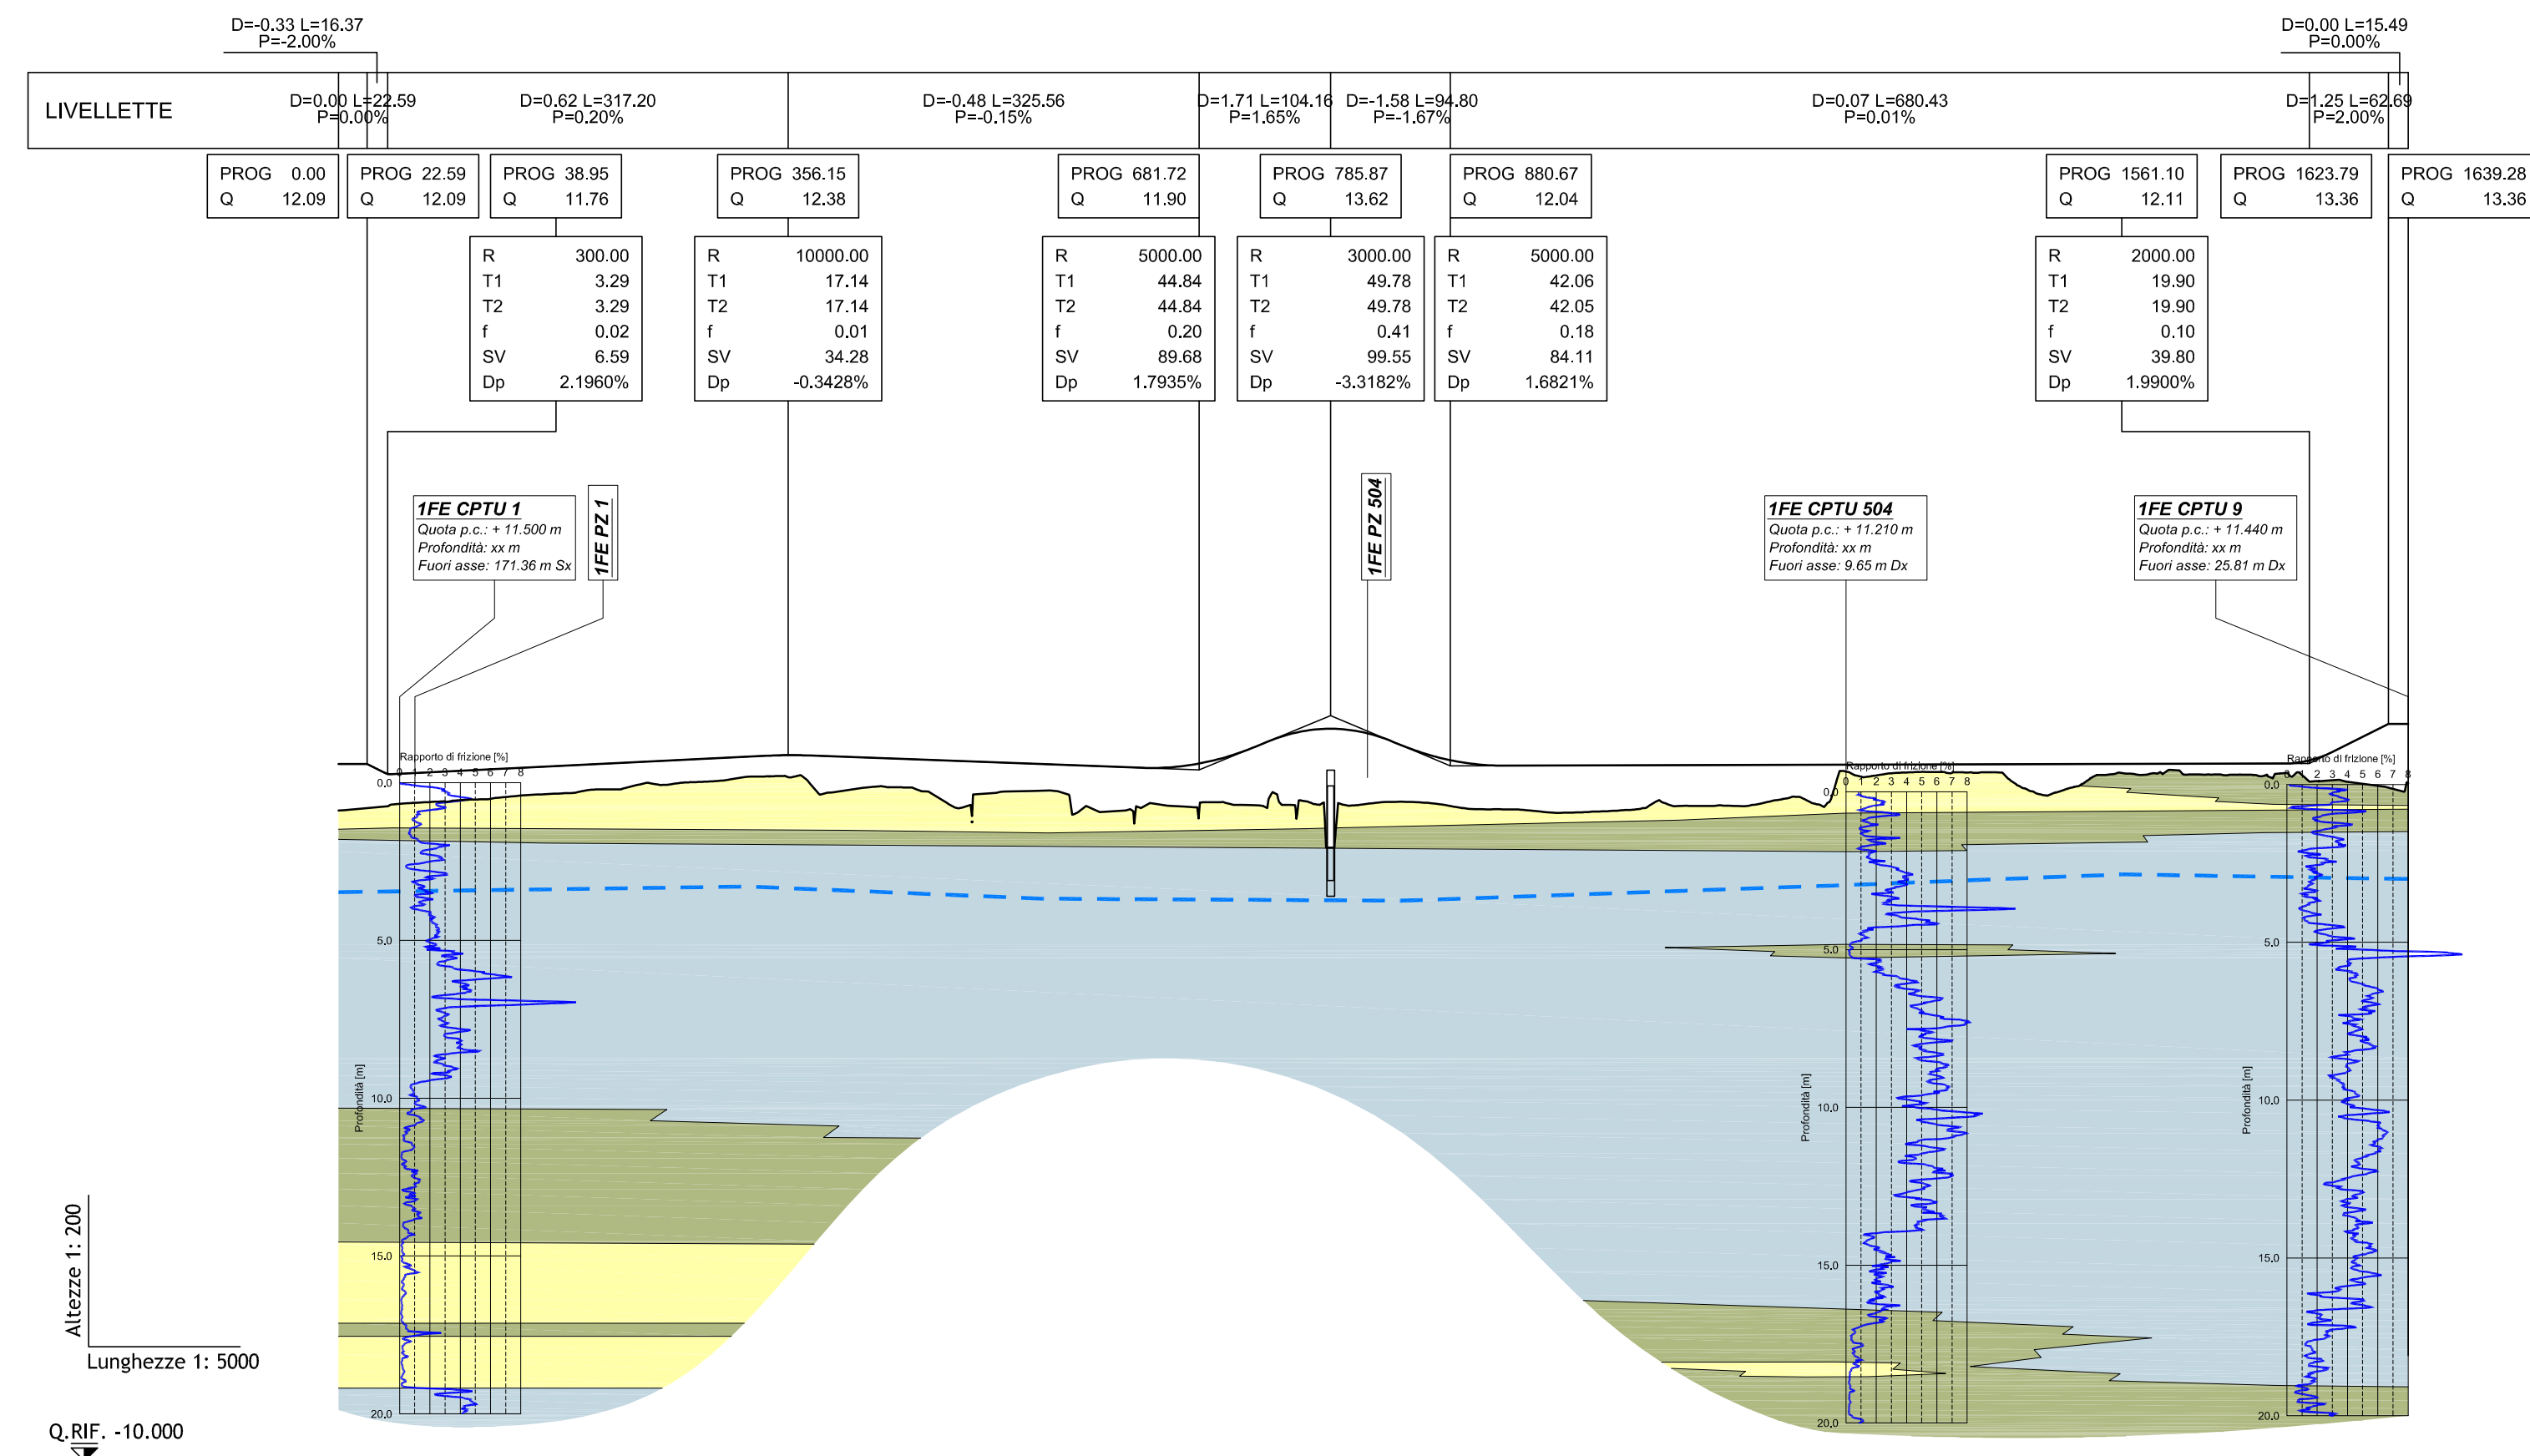


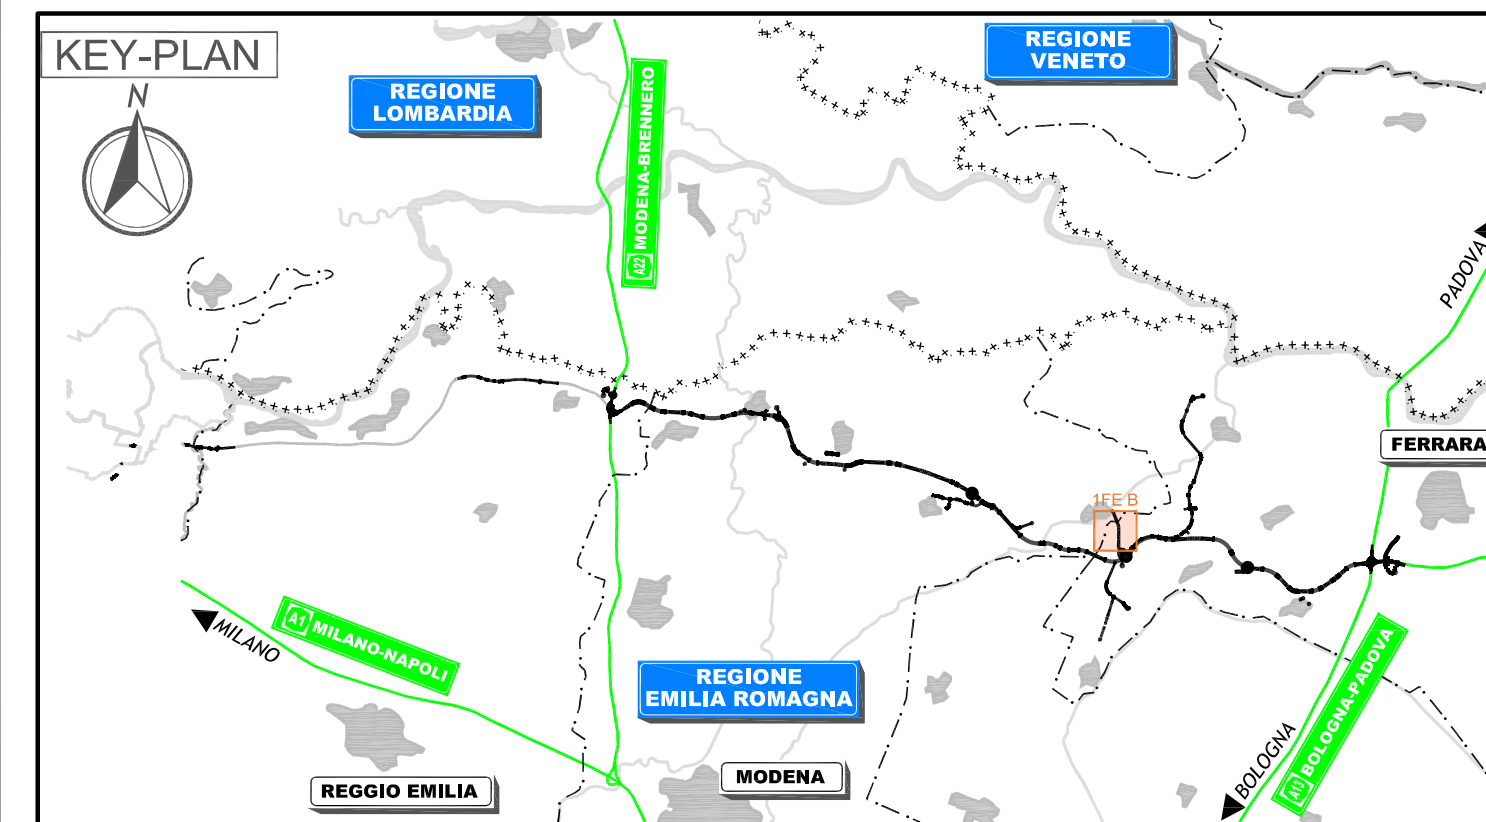

COMUNI E PROVINCE																																						
SEZIONI	1		2		3		4		5		6		7		8		9		10		11		12		13		14		15		16		17		18			
PROGRESSIVE	0+00		100+00		200+00		300+00		400+00		500+00		600+00		700+00		800+00		900+00		1000+00		1100+00		1200+00		1300+00		1400+00		1500+00		1600+00		1700+00			
DISTANZE PARZIALI	100,00		100,00		100,00		100,00		100,00		100,00		100,00		100,00		100,00		100,00		100,00		100,00		100,00		100,00		100,00		100,00		100,00		100,00			
QUOTE TERRENO	10,62		10,95		11,28		11,55		11,24		10,78		10,62		10,88		10,77		10,66		10,59		10,77		11,75		11,62		11,74		11,76		11,48		11,48			
QUOTE PROGETTO	12,09		11,88		12,08		12,27		12,32		12,17		12,03		12,28		13,17		12,09		12,05		12,06		12,07		12,08		12,09		12,10		12,88		12,88			
ANDAMENTO PLANIMETRICO	L=41,63 R=100,00 L=75,78 R=151,74 L=58,91 R=400,00 L=40,40 R=135,52 L=41,63 R=24,00 L=24,58 R=191,39 L=157,00 R=500,00 L=35,76 A=167,00 L=35,76 A=167,00 L=149,58 A=234,00 L=78,22 R=700,00 L=93,29 R=700,00 A=276,50 L=109,22 A=276,50 L=152,91 L=112,92 R=500,00 A=189,98 L=72,18 L=52,45																																					
ANDAMENTO CIGLI	Sinistra Destra -4,05% -3,00% -2,50% -2,00% -1,50% -1,00% -0,50% 0,00% 0,50% 1,00% 1,50% 2,00% 2,50% 3,00% 3,50% 4,00% 4,50% 5,00% 5,50% 6,00% 6,50% 7,00% 7,50% 8,00% 8,50% 9,00% 9,50% 10,00% 10,50% 11,00% 11,50% 12,00% 12,50% 13,00% 13,50% 14,00% 14,50% 15,00% 15,50% 16,00% 16,50% 17,00% 17,50% 18,00% 18,50% 19,00% 19,50% 20,00%																																					
ETTOMETRI	0 1 2 3 4 5 6 7 8 9 10 11 12 13 14 15 16																																					

LEGENDA

Rilevati antropici

Argille, argille limose e debolmente limose o sabbiose, limi, limi argillosi e debolmente argillosi o sabbiosi, di colore ocra, marrone, grigio e nerastro. Localmente sono presenti striature rossastre e noccia, venature nerastre per presenza di frustoli carboniosi e resti torbosi, e concrezioni calcaree millimetriche (calcinelli). Tali depositi sono caratterizzati generalmente da **bassa permeabilità, con coefficiente di permeabilità $k < 10^{-10}$ m/sec.**


Limi sabbiosi e sabbie limose, talora debolmente argillose di colore nocciola, marrone e grigio, a **media permeabilità ,con coefficiente di permeabilità $10^{-6} > k > 10^{-9}$ m/sec.**

Sabbia fine, talora debolmente limosa di colore nocciola, marrone e grigio, da poco a mediamente addensate. Intercalate all'unità 3 si rinvencono talora livelli di spessore centimetrico e decimetrico ascrivibili ad altre unità geotecniche. **Depositi a permeabilità elevata, con coefficiente di permeabilità $k > 10^{-6}$ m/sec.**

LIVELLI DI FALDA

Livelli piezometrici misurati a Gennaio 2012 nella strumentazione installata lungo l'asse nella campagna indagini propedeutica alla progettazione definitiva.

INDAGINI GEOGNOSTICHE

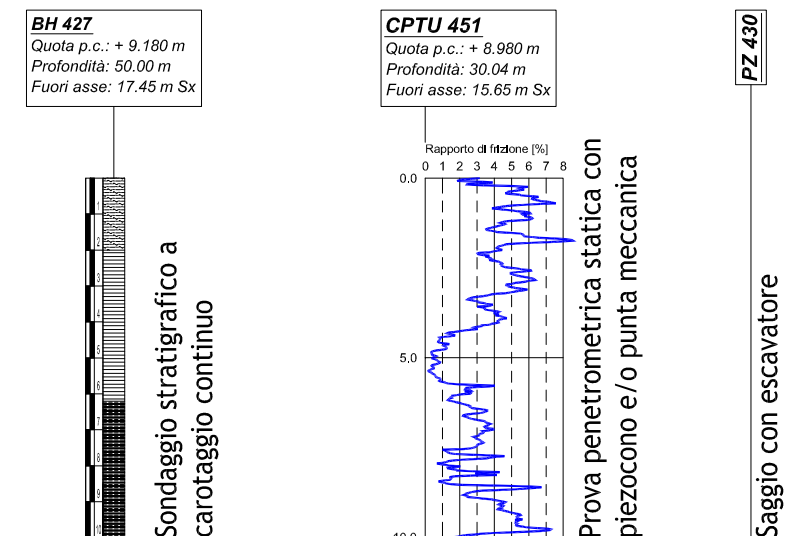[illegible]