


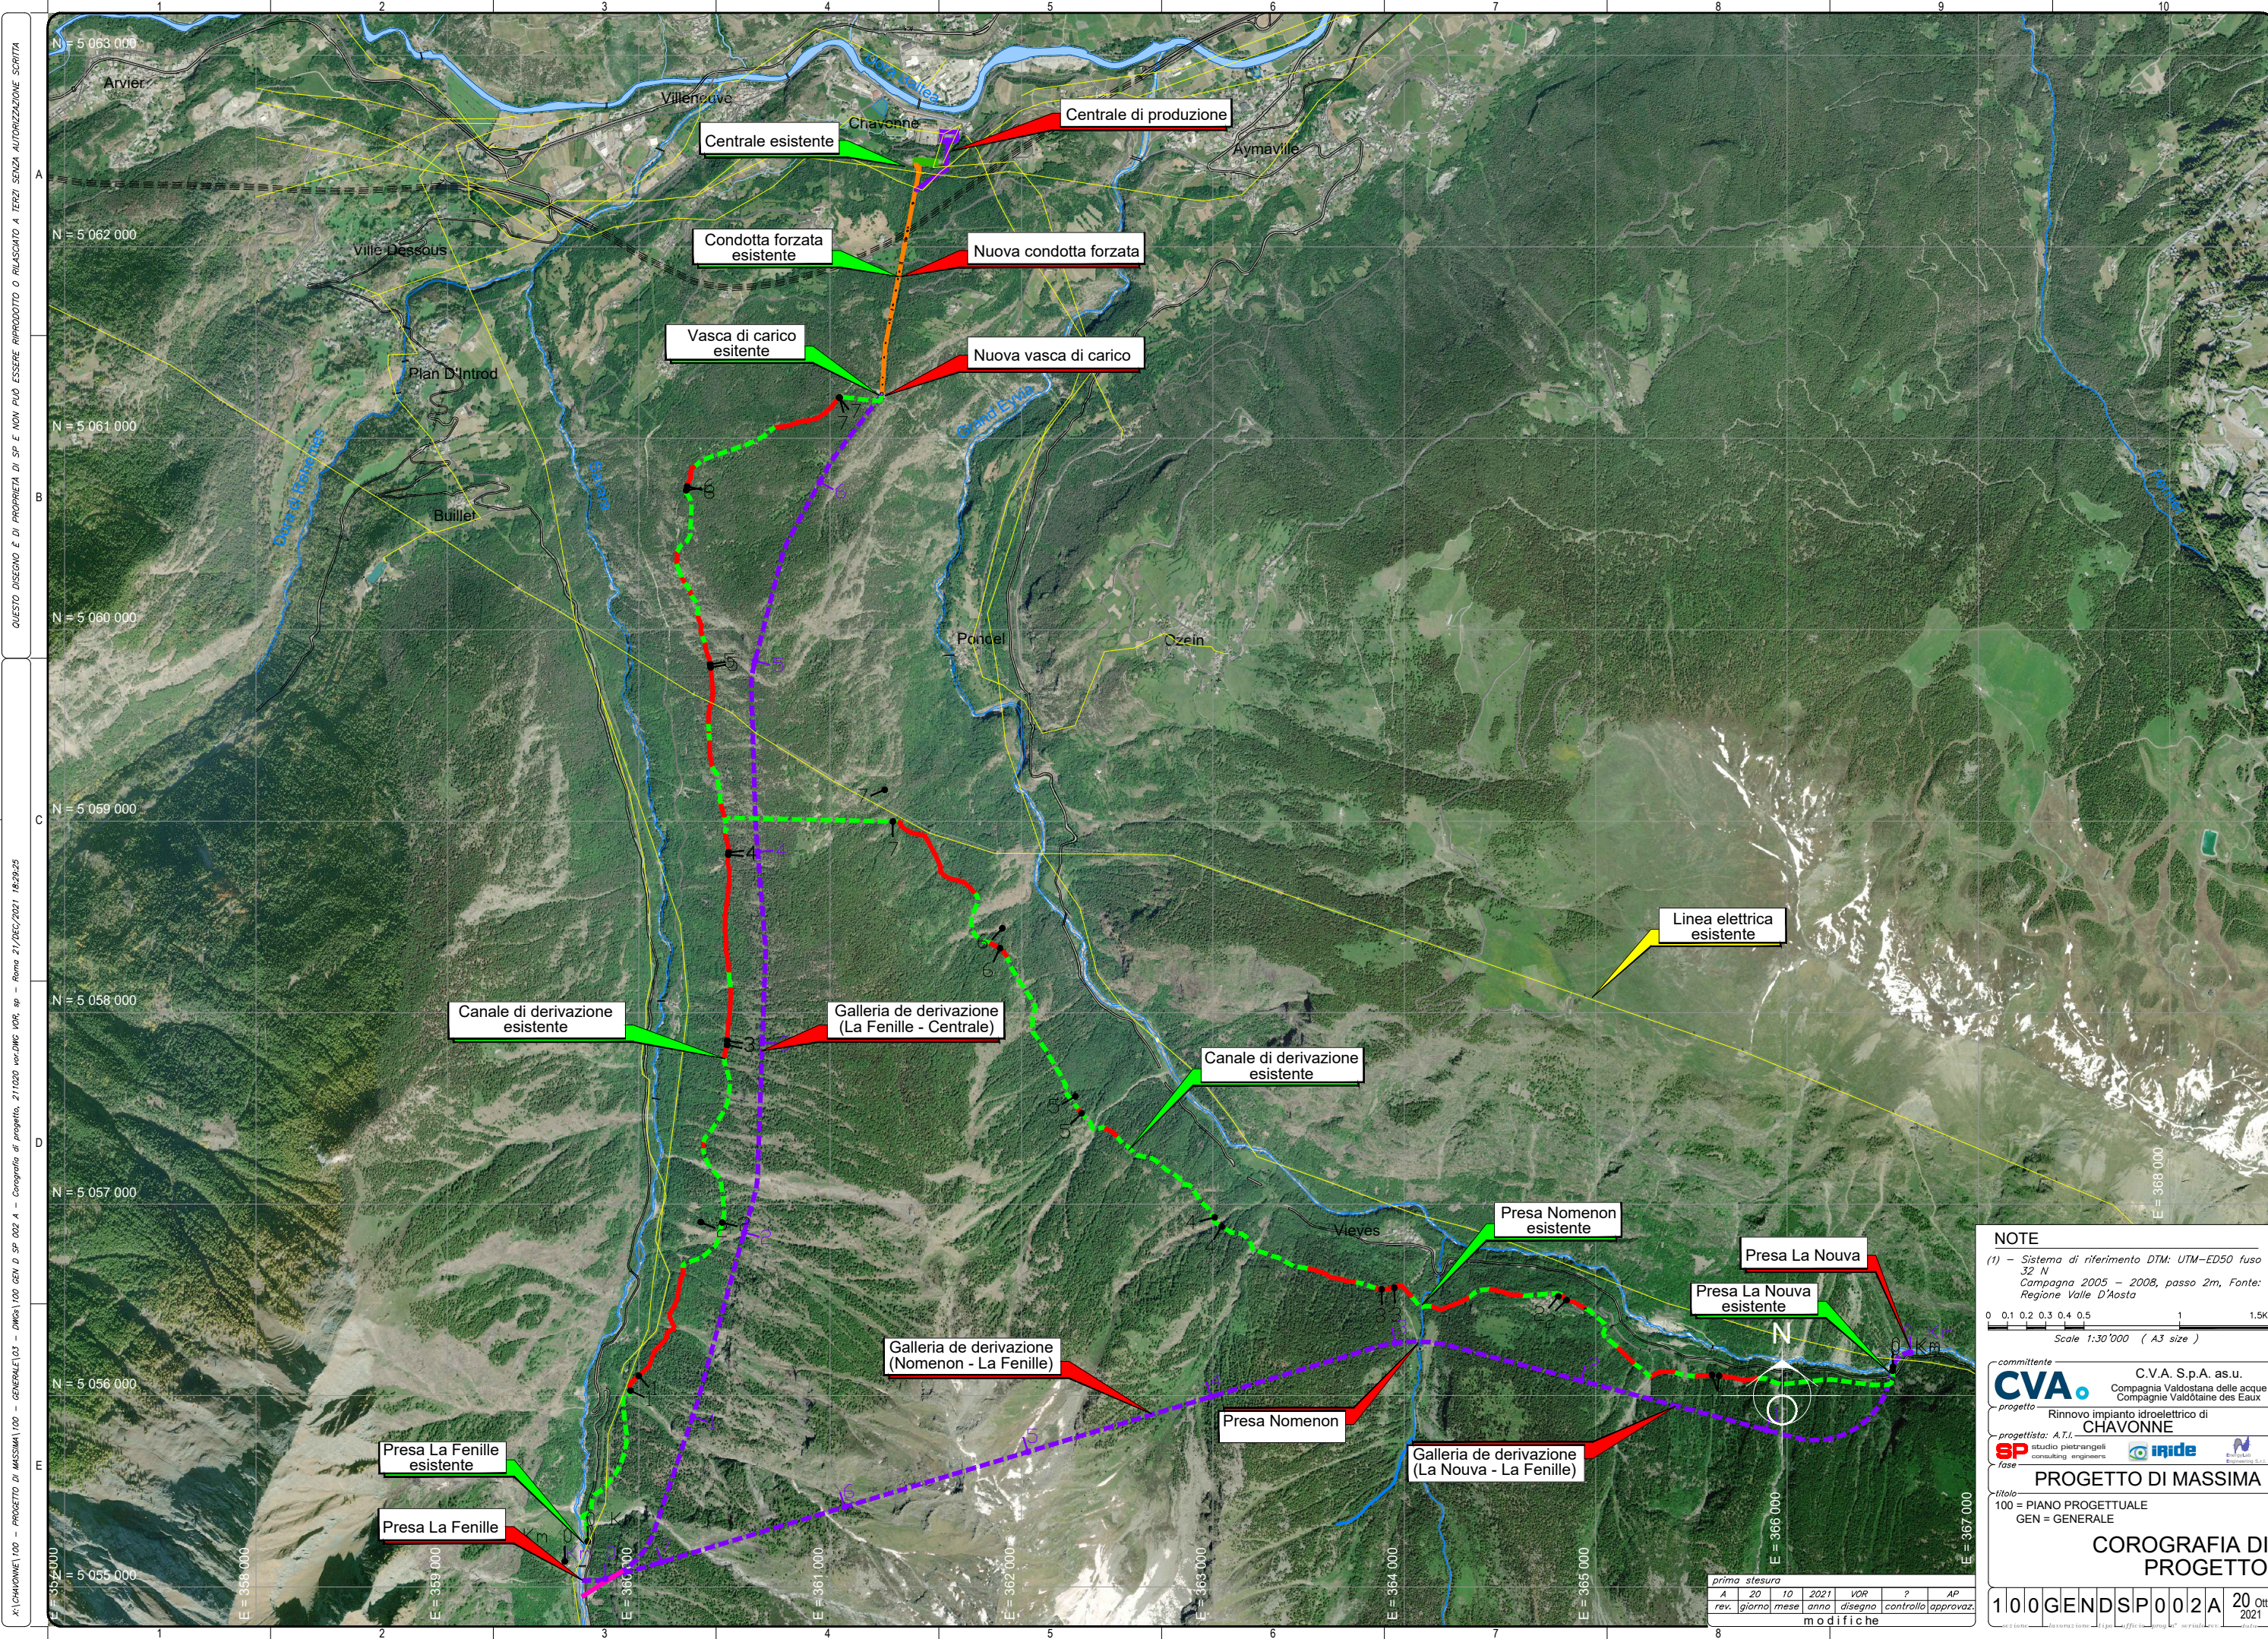

QUESTO DISEGNO È DI PROPRIETÀ DI SP E NON PUÒ ESSERE RIPRODOTTO O RILASCIATO A TERZI SENZA AUTORIZZAZIONE SCRITTA

X:\CHAVONNE\100 - PROGETTO DI MASSIMA\100 - GENERALE\03 - DWG\100 GEN D SP 002 A - Corografia di progetto, 211020 ver.DWG IOR, sp - Roma 21/DEC/2021 18:29:29

NOTE
(1) - Sistema di riferimento DTM: UTM-ED50 fuso 32 N
Campagna 2005 - 2008, passo 2m, Fonte: Regione Valle D'Aosta

Scale 1:30'000 (A3 size)

committente
CVA
progetto

C.V.A. Sp.A. as.u.
Compagnia Valdostana delle acque
Compagnie Valdôtaine des Eaux

progettista
SP
fase

studio piatrangeli
consulting engineers

titolo
100 = PIANO PROGETTUALE
GEN = GENERALE

PROGETTO DI MASSIMA

corografia di progetto

1	0	0	G	E	N	D	S	P	0	0	2	A	20	Ott	2021
modifiche															

prima stesura	A	20	10	2021	VOR	?	AP
rev.	giorno	me	se	anno	disegno	controllo	approvaz.