


QUESTO DISEGNO È DI PROPRIETÀ DI SP E NON PUÒ ESSERE RIPRODOTTO O RILASCIATO A TERZI SENZA AUTORIZZAZIONE SCRITTA

X:\CHAVONNE\100 - PROGETTO DI MASSIMA\110 - TOPOGRAFIA\DWG\110 TOP D SP 001 A - Mappatura_211020 vor.DWG VOR, sp - Roma 18/DEC/2021 09:04:12

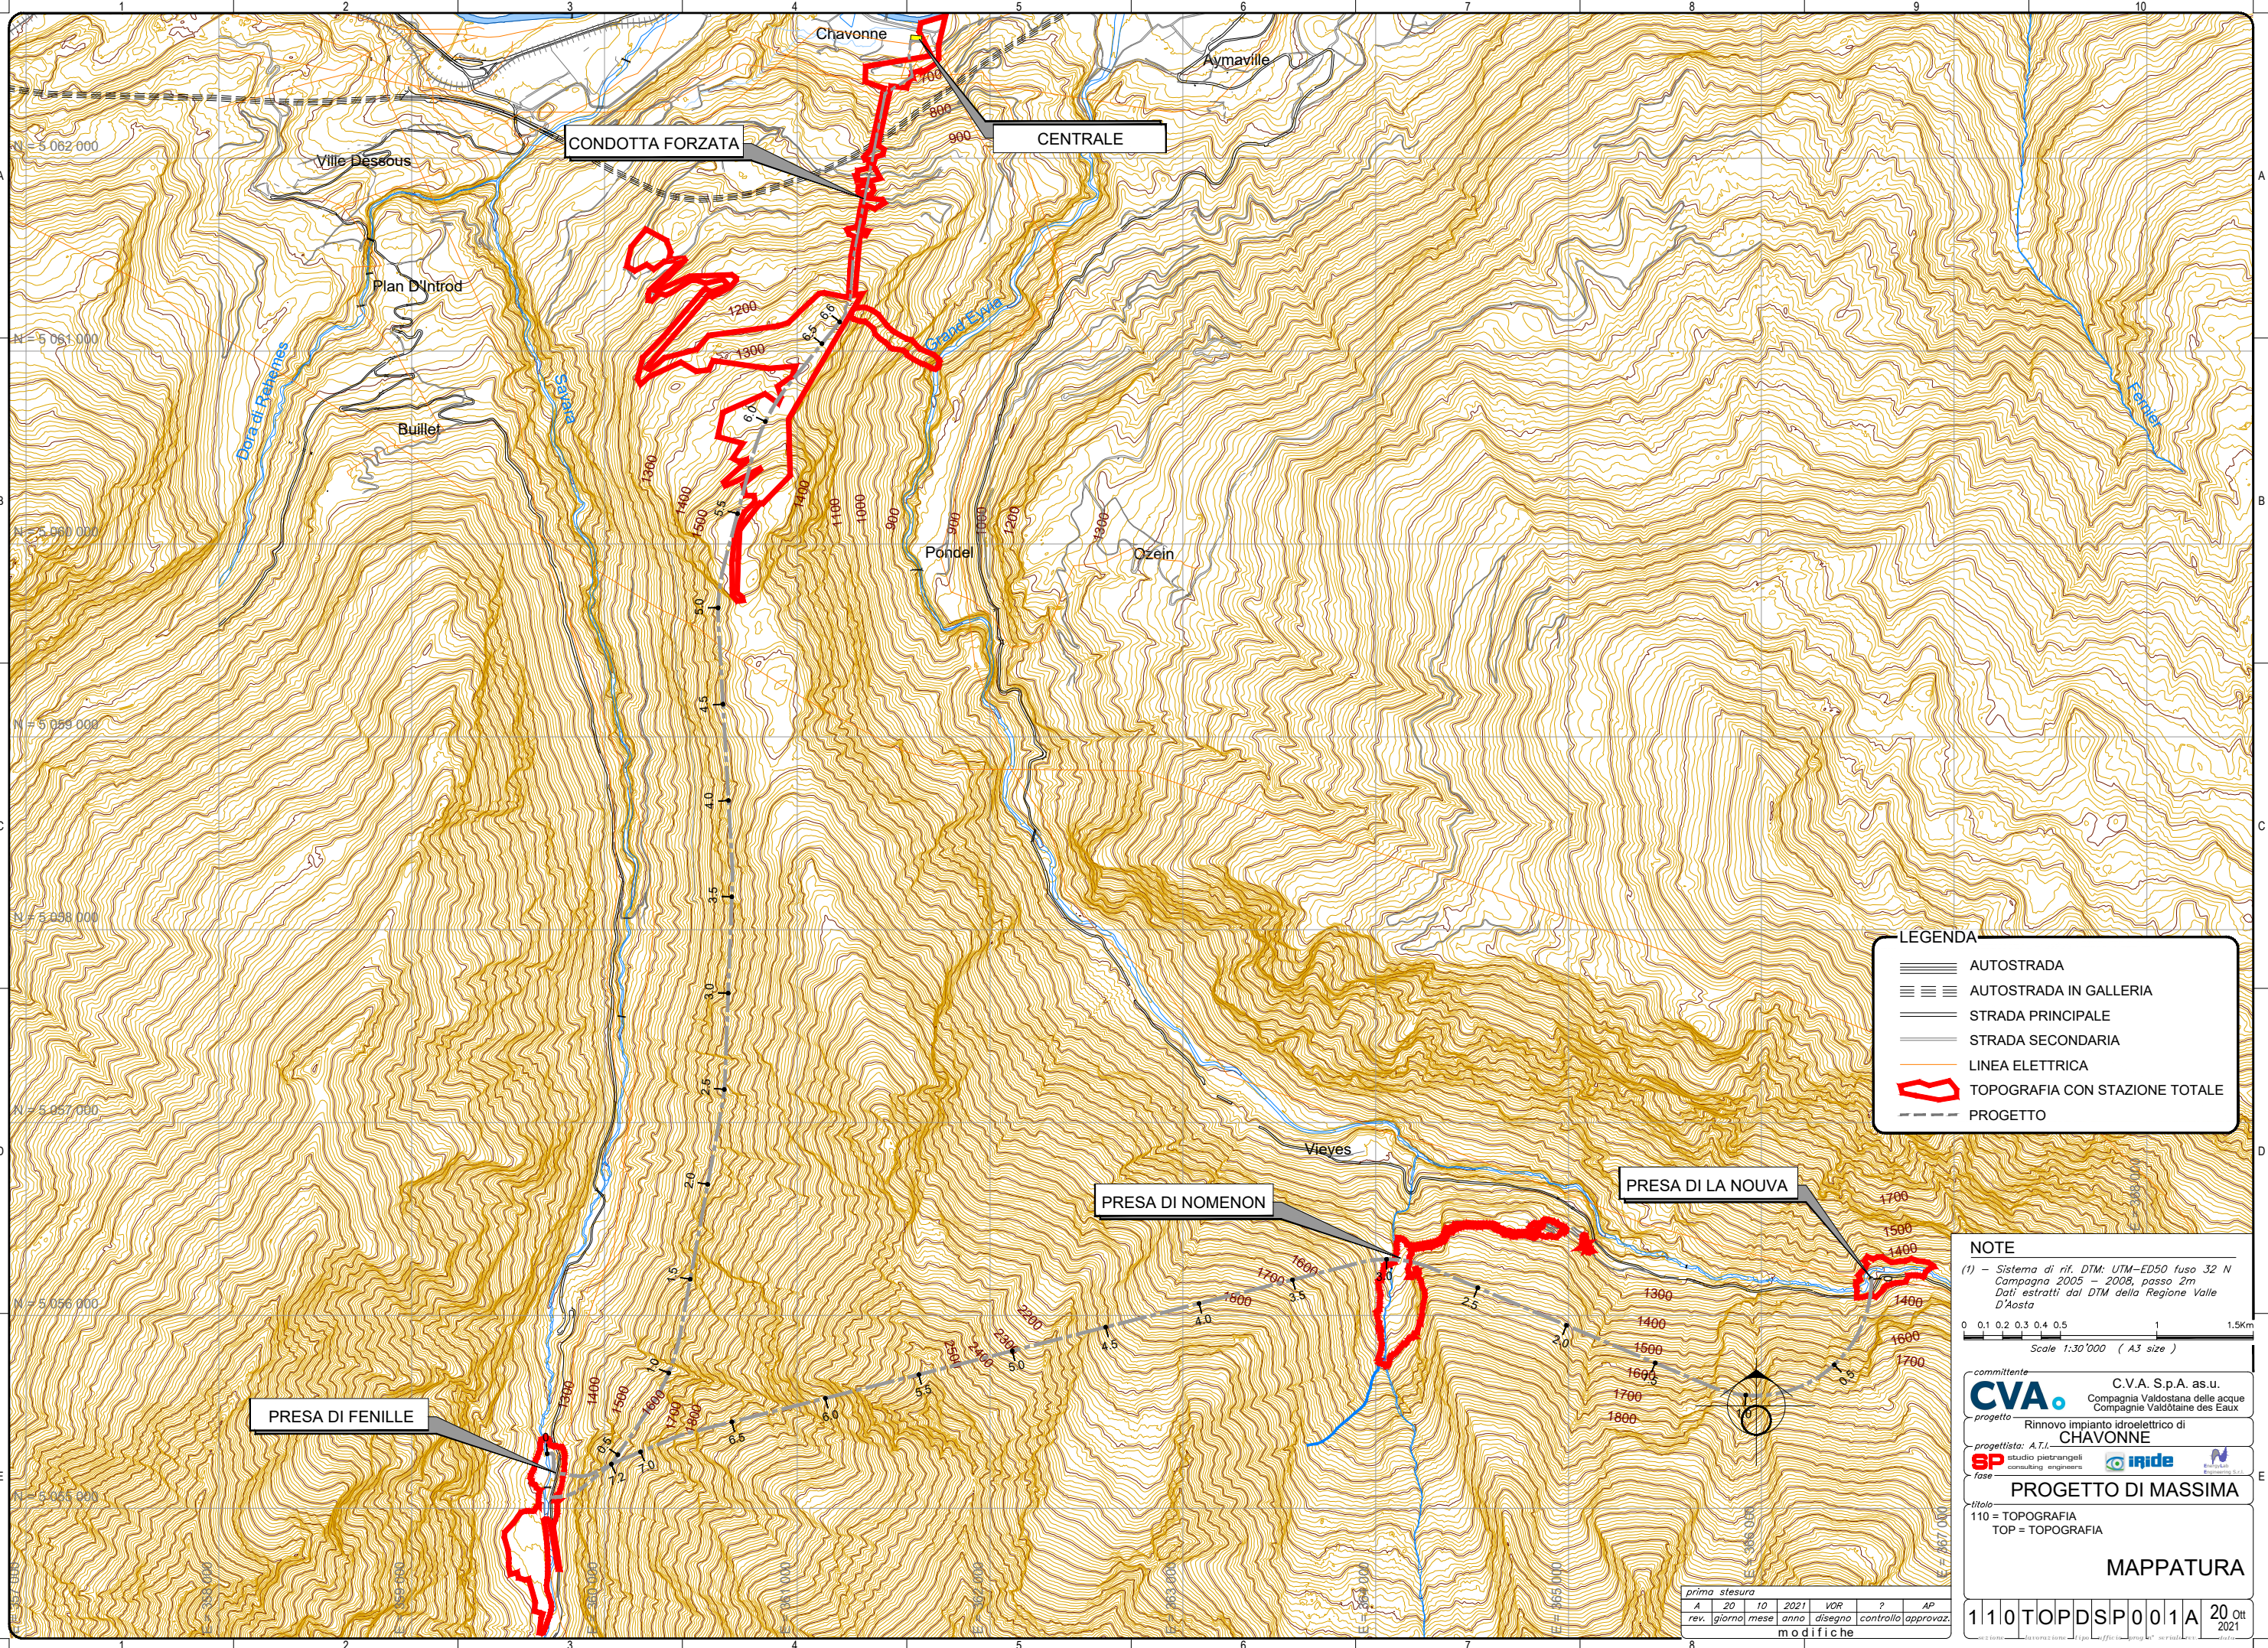

LEGENDA

- AUTOSTRADA
- AUTOSTRADA IN GALLERIA
- STRADA PRINCIPALE
- STRADA SECONDARIA
- LINEA ELETTRICA
- TOPOGRAFIA CON STAZIONE TOTALE
- PROGETTO

NOTE

(1) - Sistema di rif. DTM: UTM-ED50 fuso 32 N
Compagna 2005 - 2008; passo 2m
Dati estratti dal DTM della Regione Valle
D'Aosta

Scale 1:30'000 (A3 size)

committente
CVA C.V.A. Sp.A. as.u.
Compagnia Valdostana delle acque
Compagnie Valdôtaine des Eaux

progetto
Rinnovo impianto idroelettrico di
CHAVONNE

progettista: A.T.I.
studio piatrangeli
consulting engineers

PROGETTO DI MASSIMA

titolo
110 = TOPOGRAFIA
TOP = TOPOGRAFIA

MAPPATURA

prima stesura	A	20	10	2021	VOR	?	AP
rev.	giorno	mese	anno	disegno	controllo	approvaz.	

modifiche

1110TOPDSP001A 20 Ott 2021