


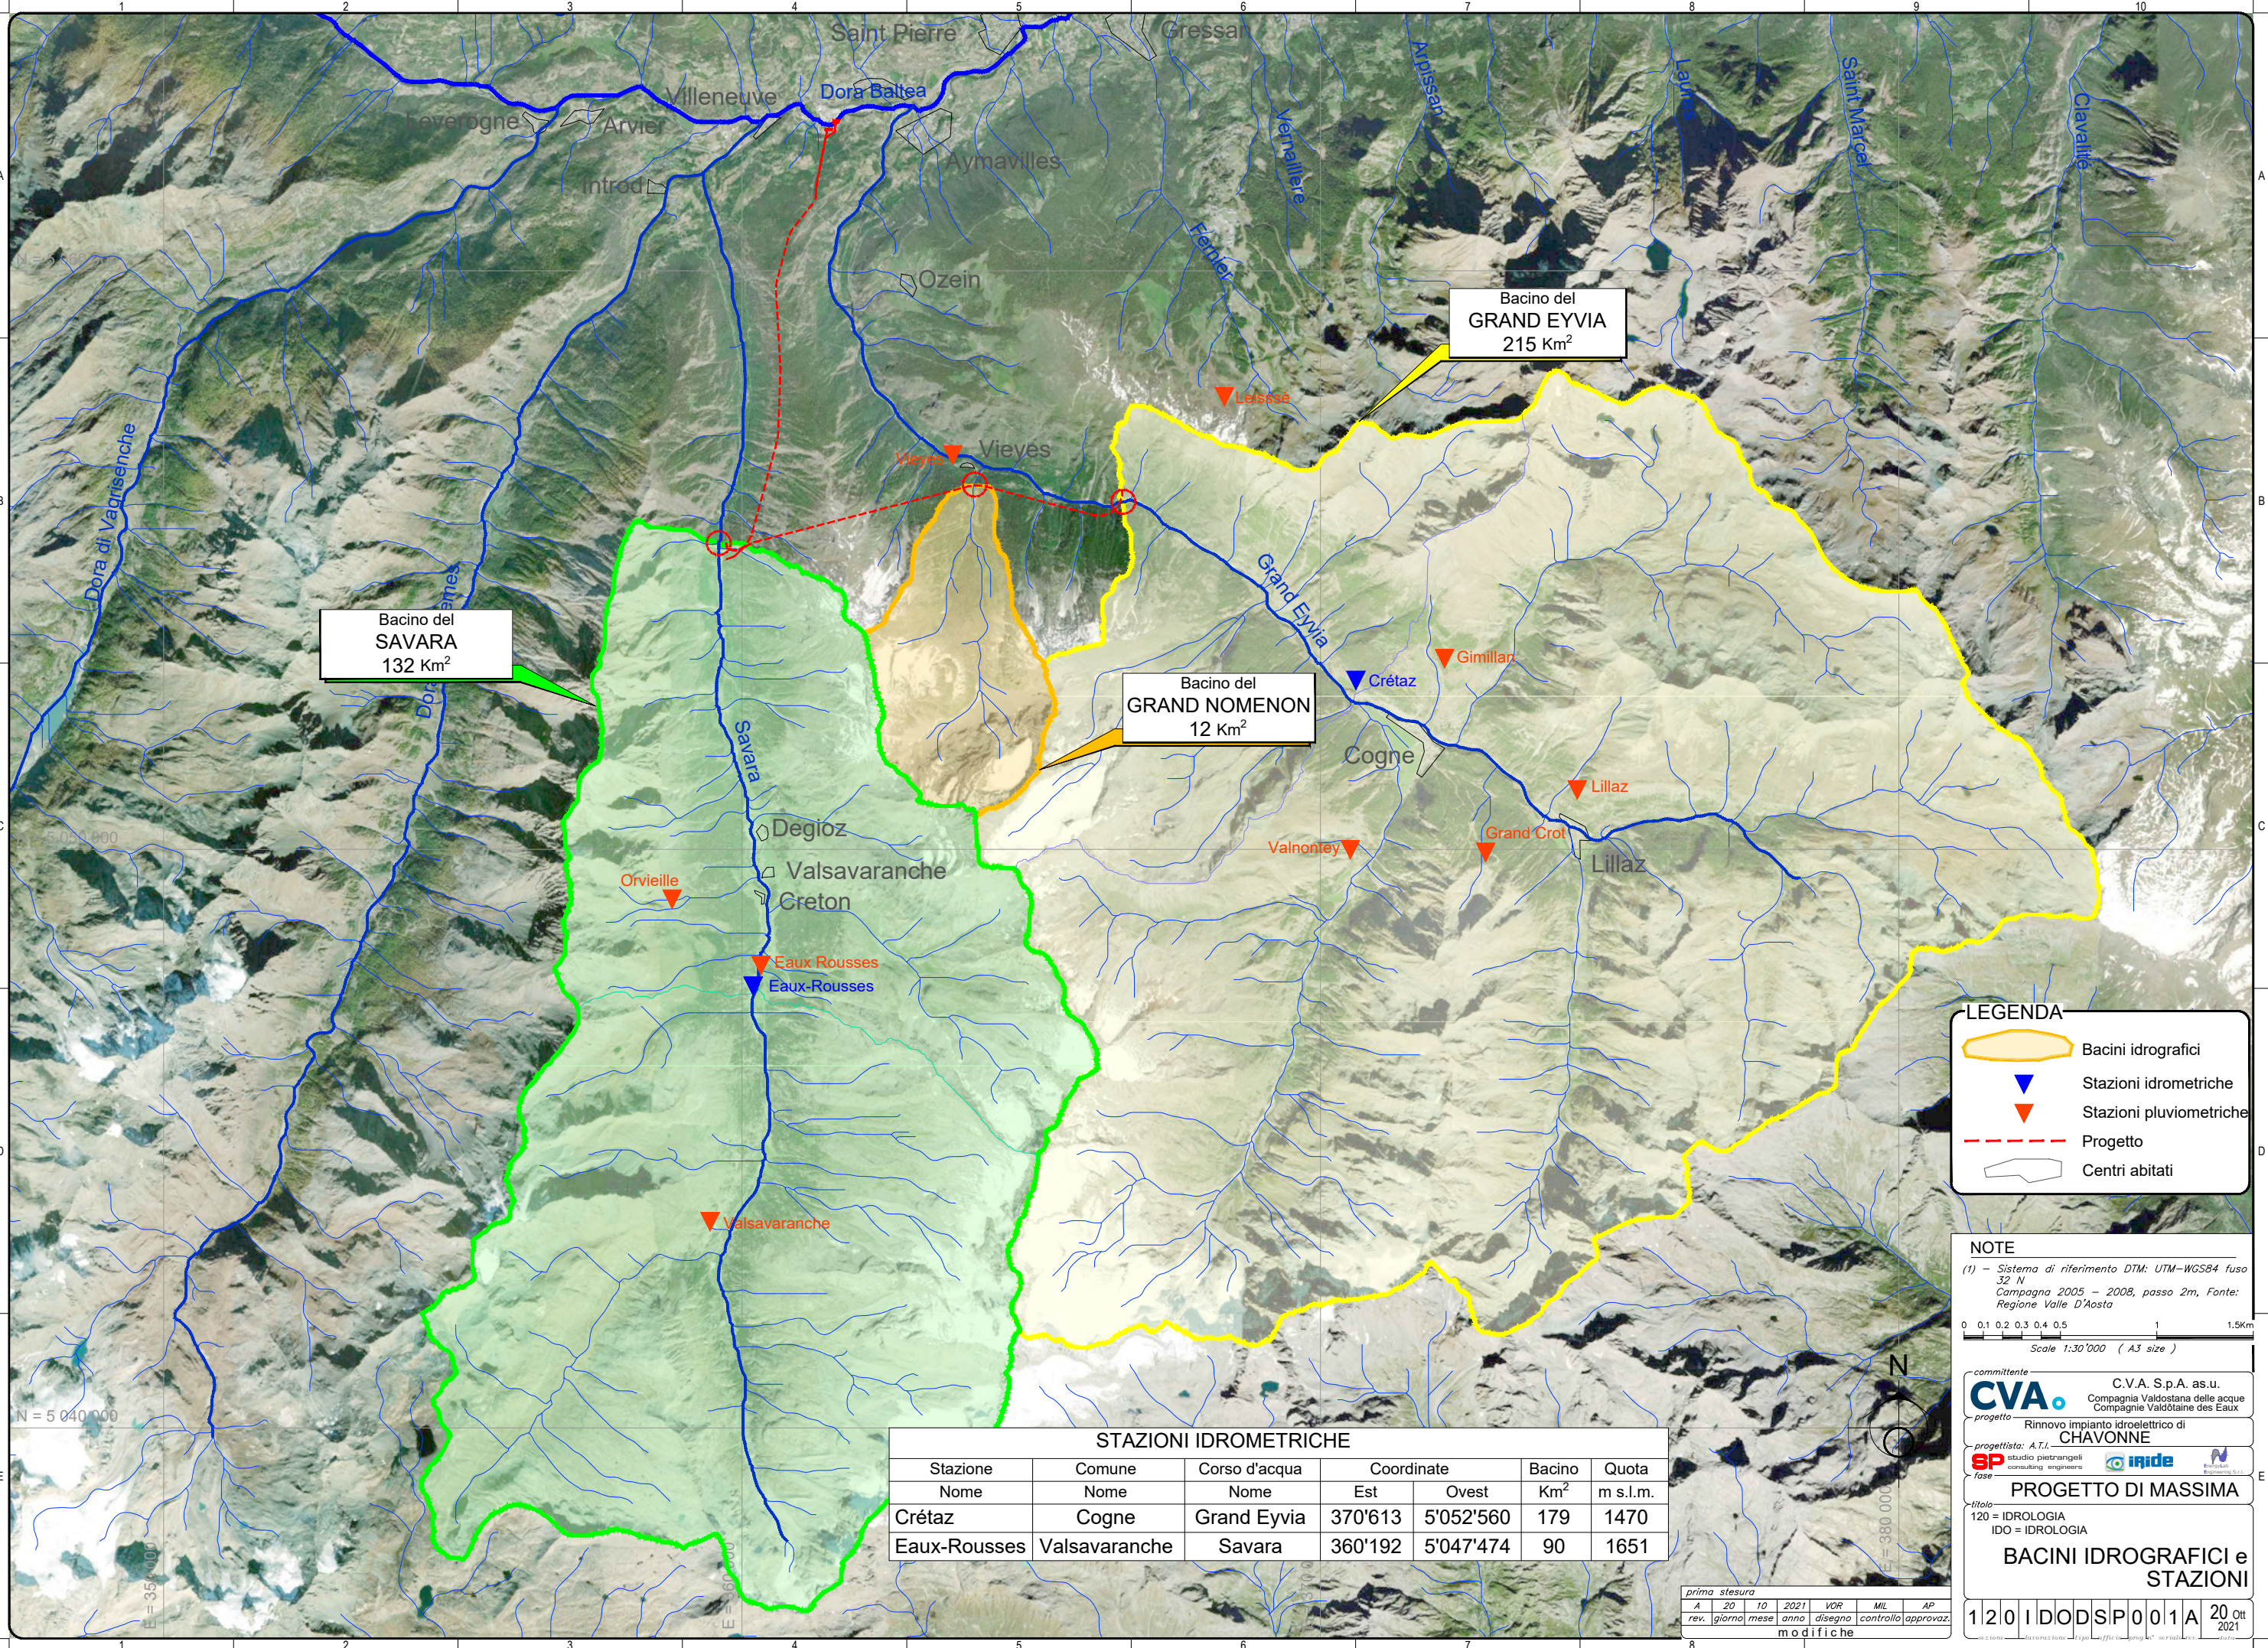

Bacino del
SAVARA
132 Km²

Bacino del
GRAND EYVIA
215 Km²

Bacino del
GRAND NOMENON
12 Km²

LEGENDA

- Bacini idrografici
- Stazioni idrometriche
- Stazioni pluviometriche
- Progetto
- Centri abitati

NOTE
(1) - Sistema di riferimento DTM: UTM-WGS84 fuso 32 N
Campagna 2005 - 2008, passo 2m, Fonte: Regione Valle D'Aosta

0 0.1 0.2 0.3 0.4 0.5 1 1.5Km
Scale 1:30'000 (A3 size)

committente
CVA C.V.A. Sp.A. as.u.
Compagnia Valdostana delle acque
Compagnie Valdôtaine des Eaux

progetto
Rinnovo impianto idroelettrico di
CHAVONNE

progettista: A.T.I.
SP studio piatrangeli
consulting engineers **iride** **iride**

PROGETTO DI MASSIMA

titolo
120 = IDROLOGIA
IDO = IDROLOGIA

BACINI IDROGRAFICI e STAZIONI

STAZIONI IDROMETRICHE						
Stazione	Comune	Corso d'acqua	Coordinate		Bacino	Quota
Nome	Nome	Nome	Est	Ovest	Km ²	m s.l.m.
Crétaz	Cogné	Grand Eyvia	370°613	5°052'560	179	1470
Eaux-Rousses	Valsavaranche	Savara	360°192	5°047'474	90	1651

prima stesura						
A	20	10	2021	VOR	MIL	AP
rev.	giorno	mese	anno	disegno	controllo	approvaz.
				modifiche		

120 IDODSP001A 20 Ott 2021