


QUESTO DISEGNO È DI PROPRIETÀ DI SP E NON PUÒ ESSERE RIPRODOTTO O RILASCIATO A TERZI SENZA AUTORIZZAZIONE SCRITTA

X:\CHAVONNE\100 - PROGETTO DI MASSIMA\120 - IDROLOGIA\03 - DMC\120 DO D SP 001 A - Bacini idrografici, 21/02/2021 18:59:24

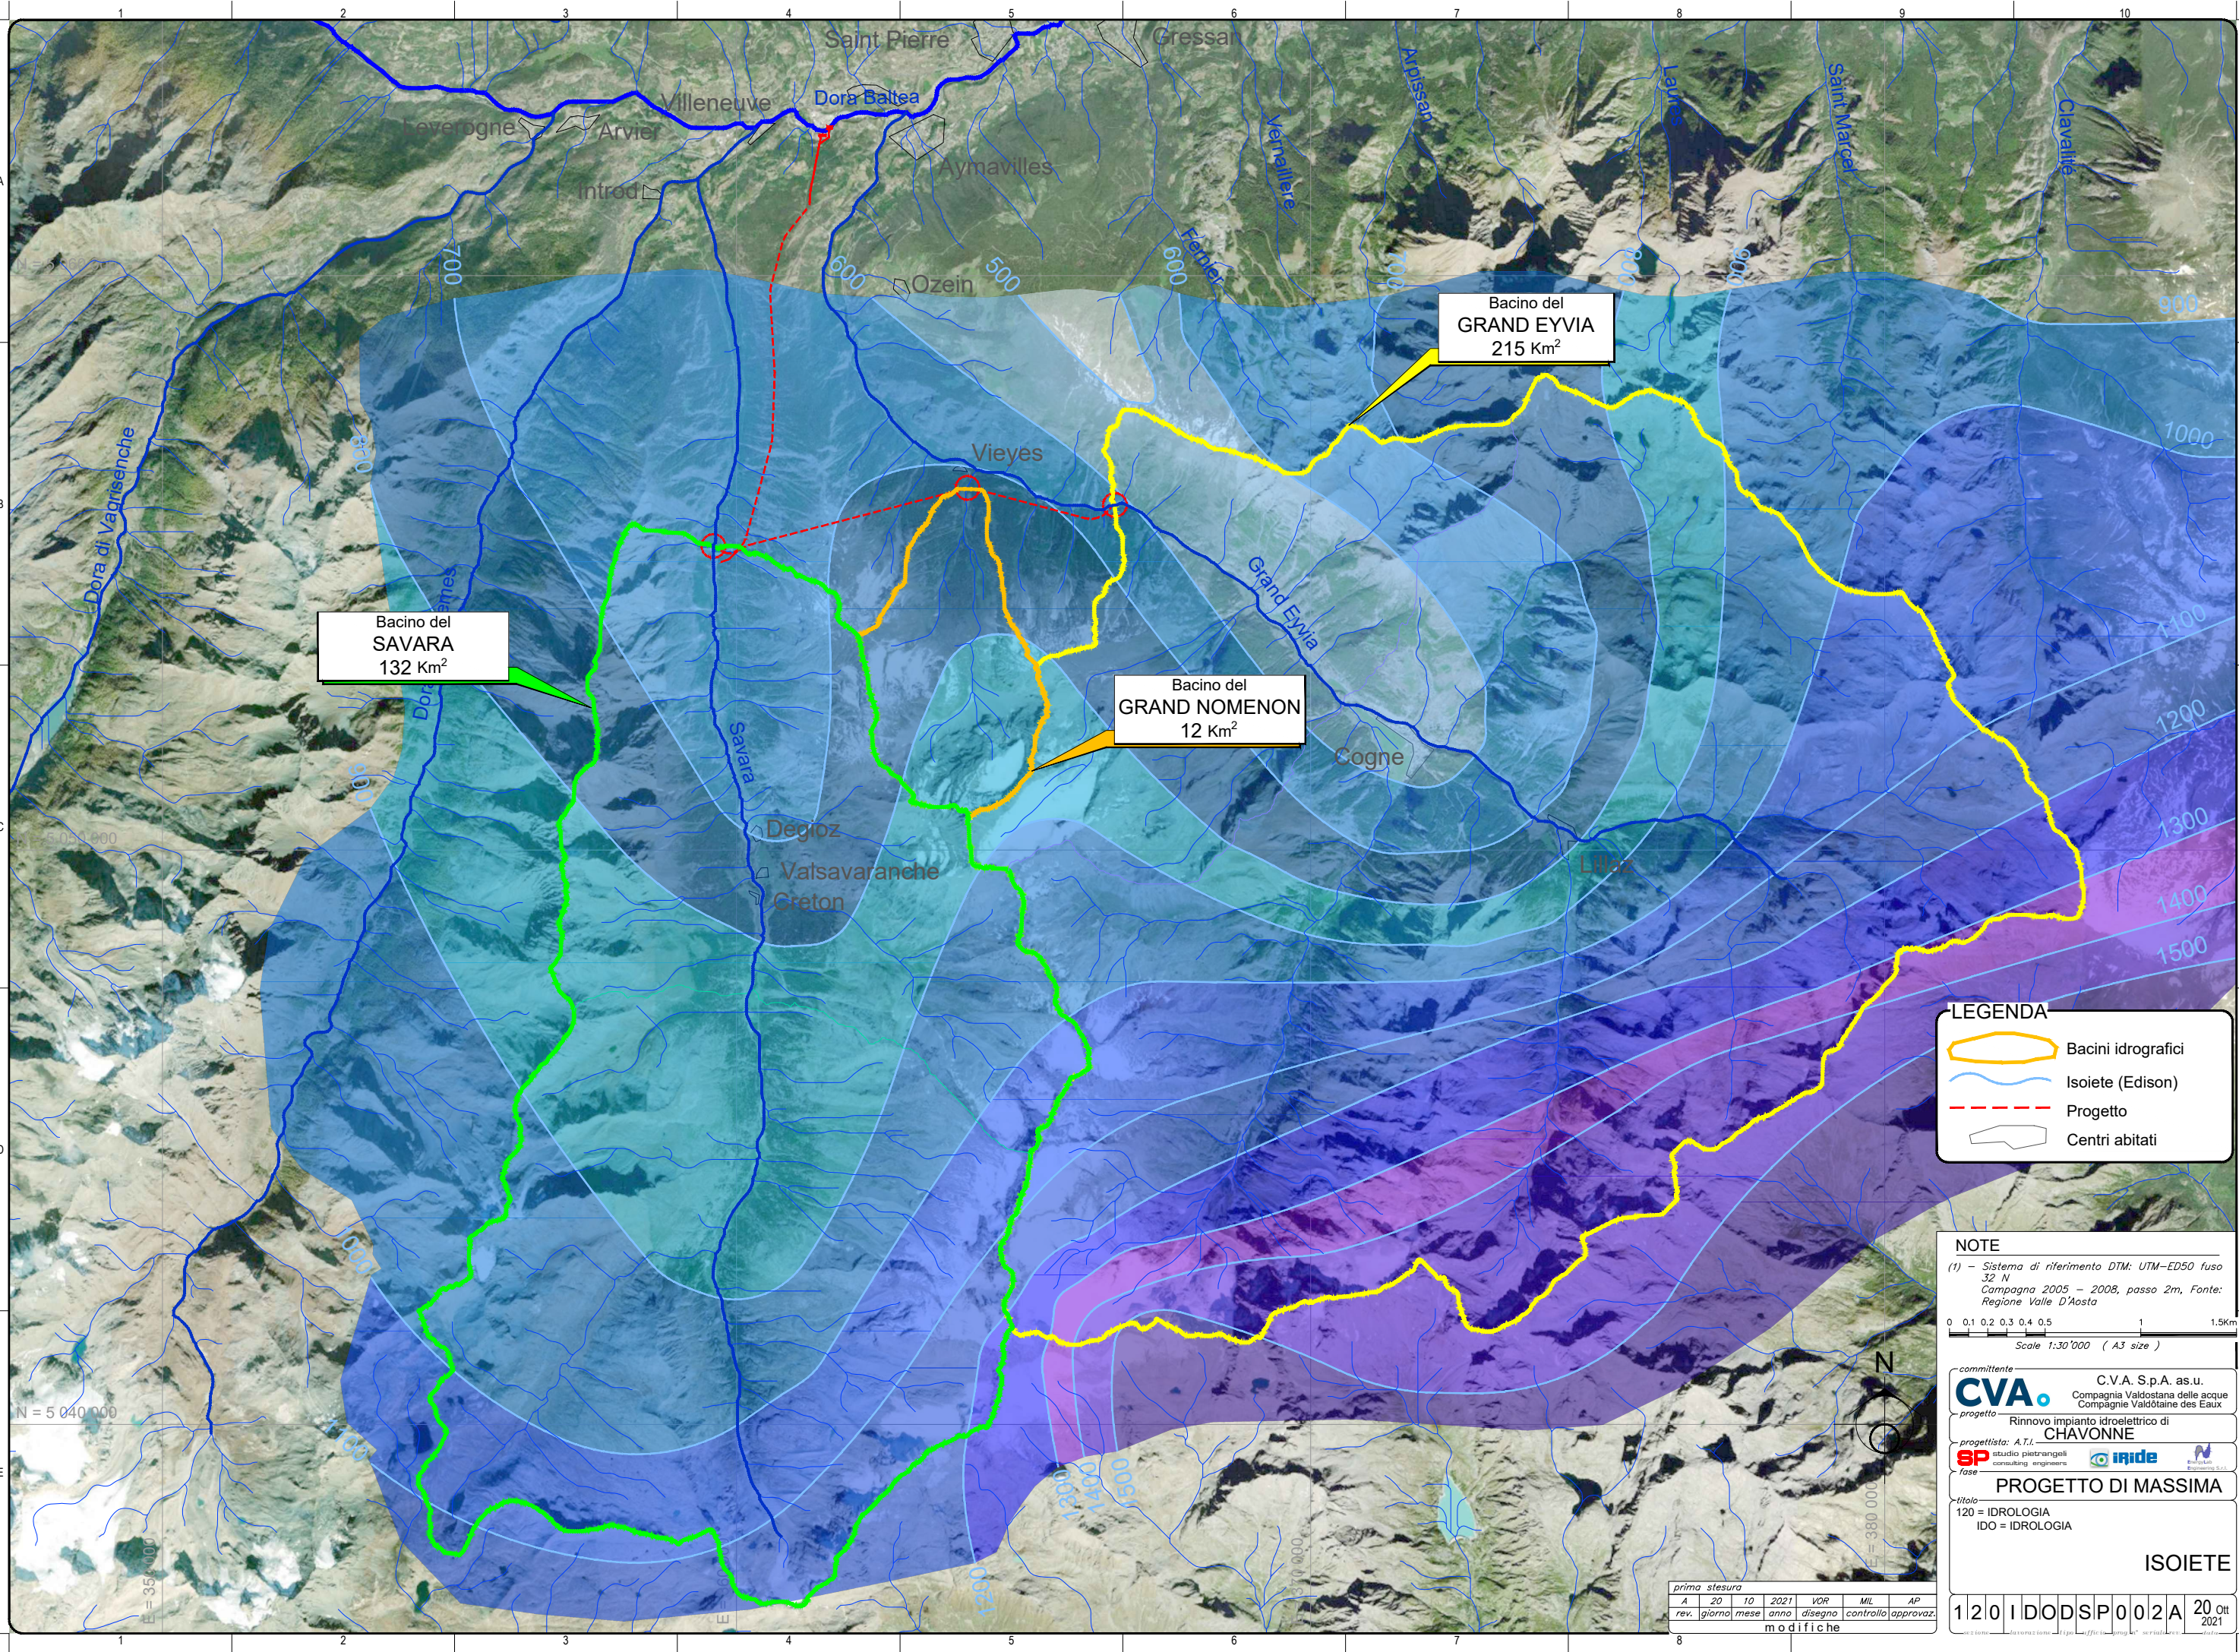

Bacino del
SAVARA
132 Km²

Bacino del
GRAND EYVIA
215 Km²

Bacino del
GRAND NOMENON
12 Km²

LEGENDA

- Bacini idrografici
- Isoiete (Edison)
- Progetto
- Centri abitati

NOTE

(1) - Sistema di riferimento DTM: UTM-ED50 fuso 32 W
Campagna 2005 - 2008, passo 2m, Fonte: Regione Valle D'Aosta

Scale 1:30'000 (A3 size)

Scale 0 0.1 0.2 0.3 0.4 0.5 1 1.5Km

committente
CVA C.V.A. Sp.A. as.u.
Compagnia Valdostana delle acque
Compagnie Valdôtaine des Eaux

progetto
Rinnovo impianto idroelettrico di
CHAVONNE

progettista
SP studio piatragelli
consulting engineers

titolo
120 = IDROLOGIA
IDO = IDROLOGIA

PROGETTO DI MASSIMA

ISOIETE

prima stesura		modifiche				
A	20	10	2021	VOR	MIL	AP
rev.	giorno	mese	anno	disegno	controllo	approvaz.
1	20	10	2021			

120 | IDODSP002A | 20 Ott 2021