


X:\CHAVONNE\100 - PROGETTO DI MASSIMA\140 - PRESE FENILLE E LA NOUVA\LA NOUVA\01 - DMC\140 PRN D SP 001-002-003 A - Opera di presa La Nouva, dgl_rev_glu_211222.dwg glu, sp - Roma 22/DEC/2021 12:00:37

QUESTO DISEGNO È DI PROPRIETÀ DI SP E NON PUÒ ESSERE RIPRODOTTO O RILASCIATO A TERZI SENZA AUTORIZZAZIONE SCRITTA

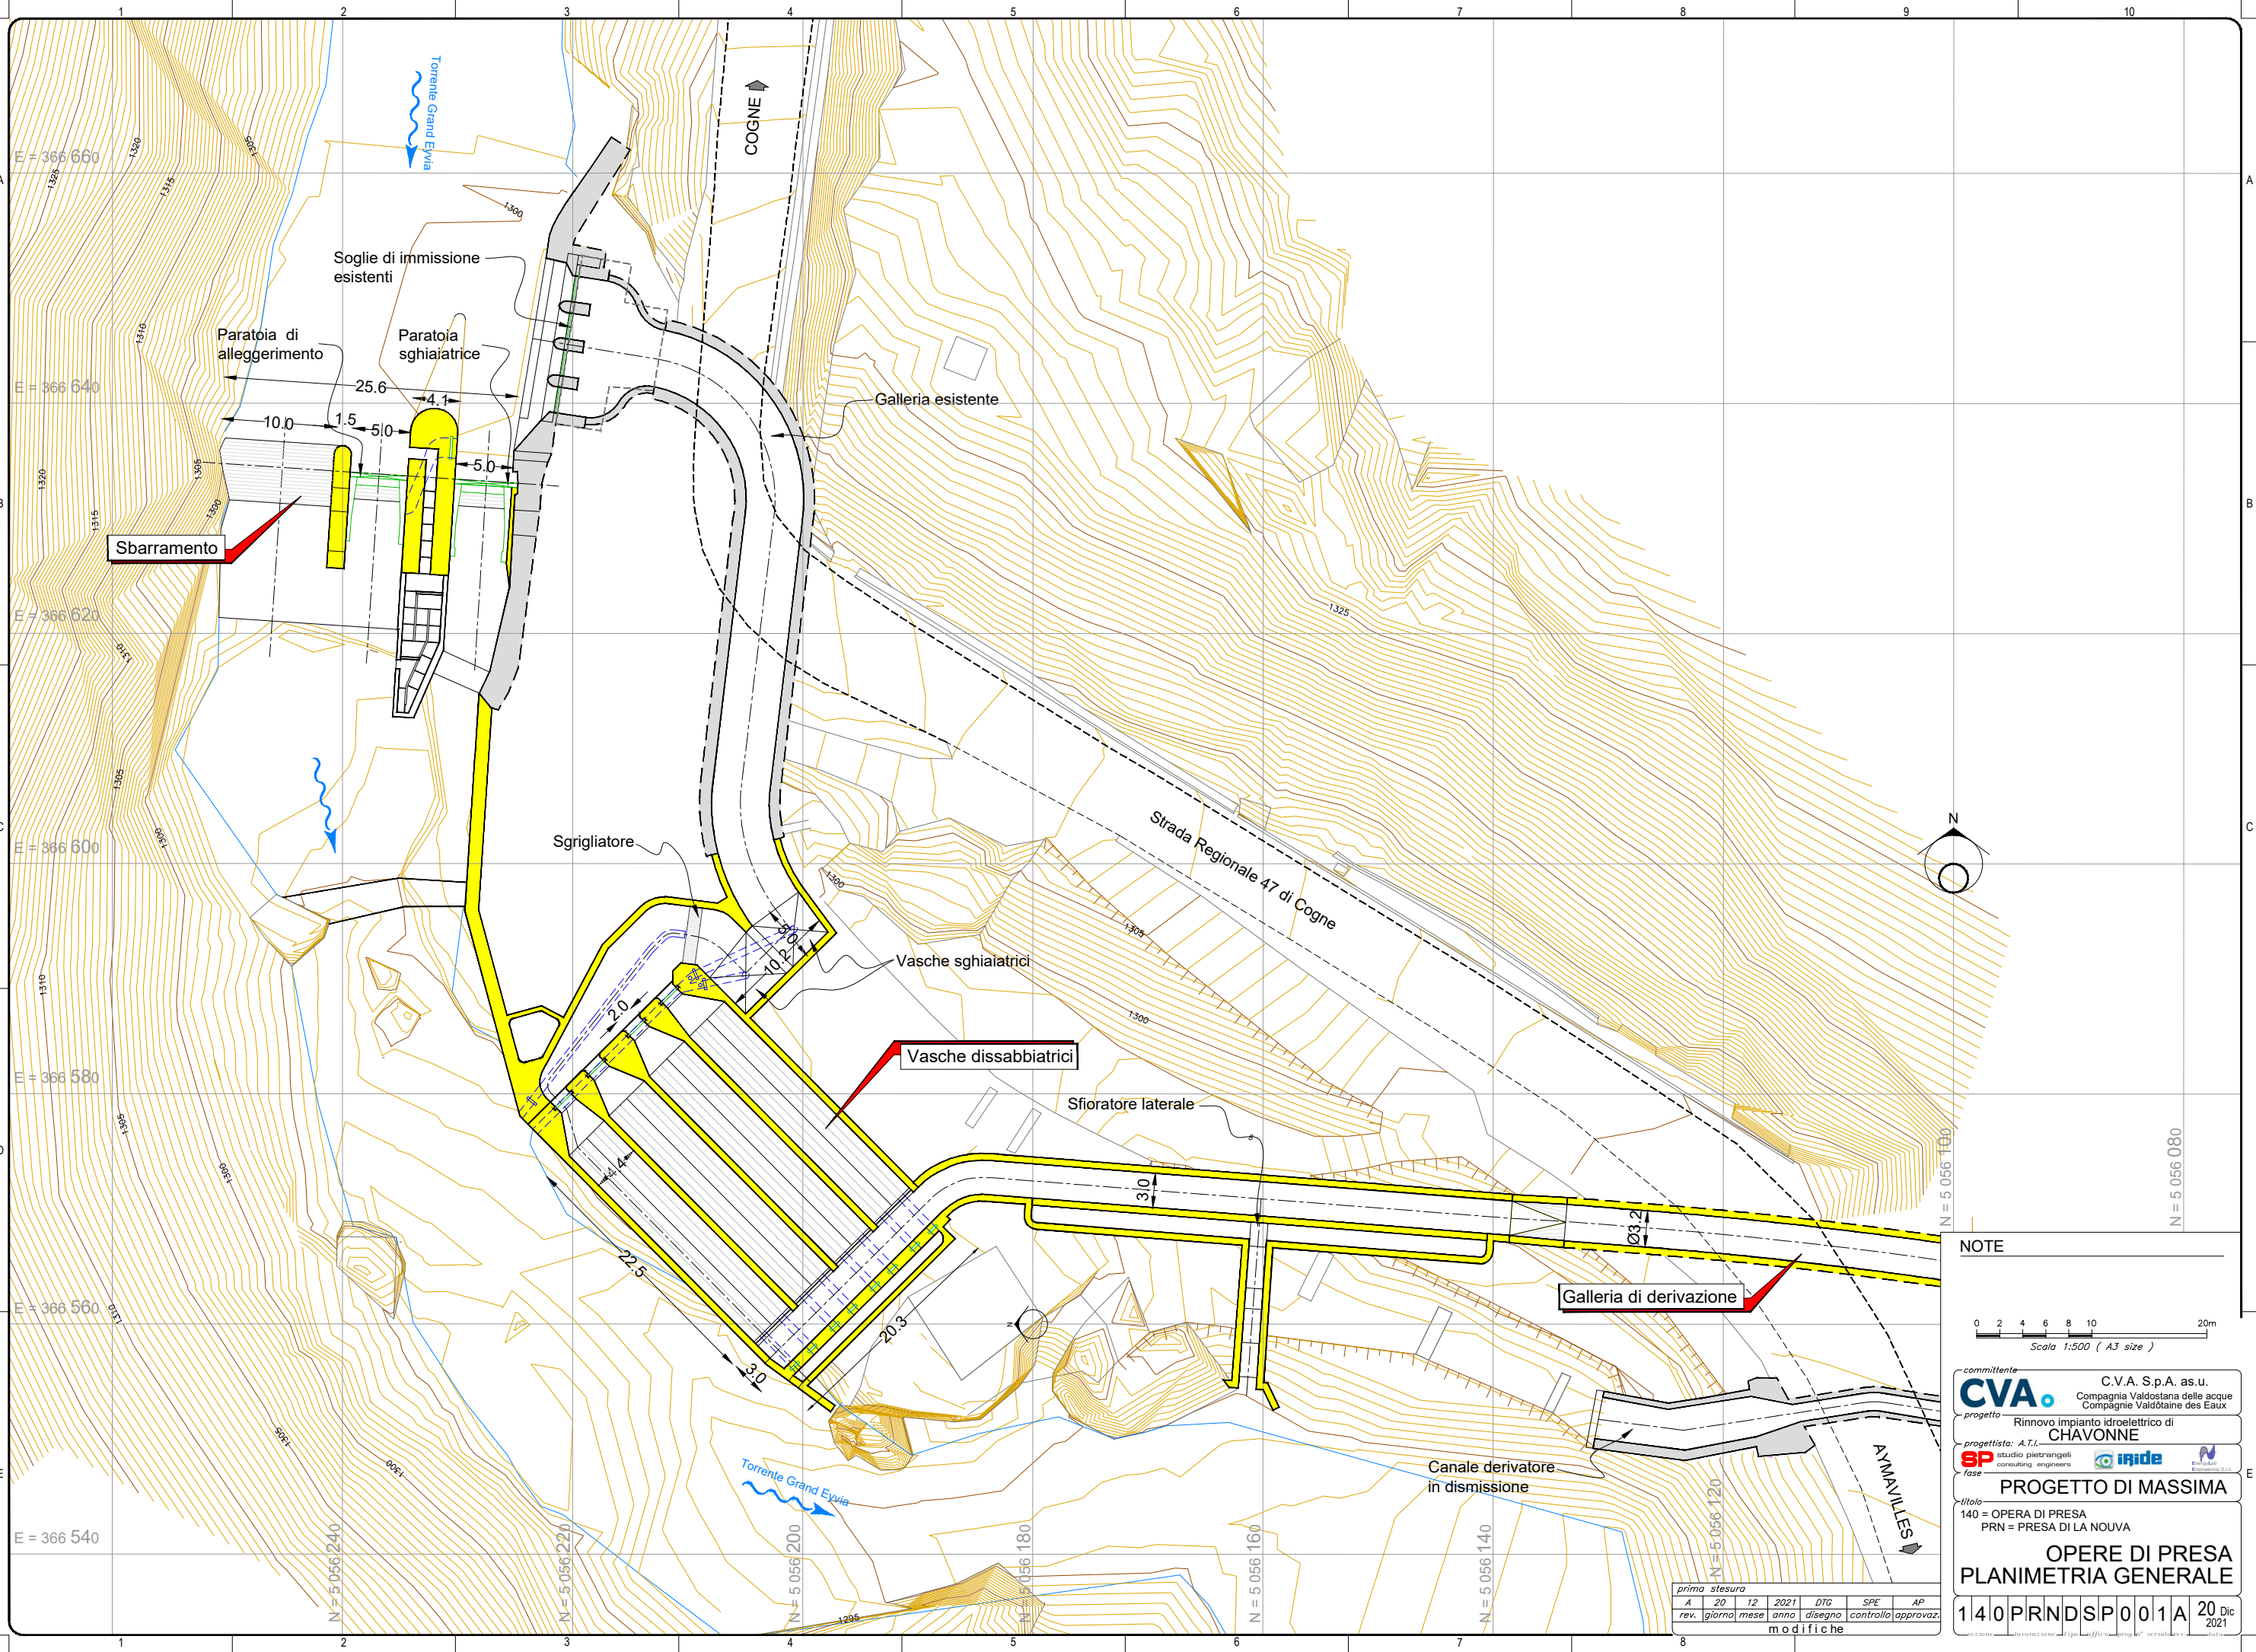

NOTE

0 2 4 6 8 10 20m
Scala 1:500 (A3 size)

committente
CVA C.V.A. Sp.A. as.u.
Compagnia Valdostana delle acque
Compagnie Valdôtaine des Eaux

progetto
Rinnovo impianto idroelettrico di
CHAVONNE

progettista: A.T.I.
studio piatrangeli
consulting engineers
SP **iride** **Projet**

fase
PROGETTO DI MASSIMA

titolo
140 = OPERA DI PRESA
PRN = PRESA DI LA NOUVA

**OPERE DI PRESA
PLANIMETRIA GENERALE**

prima stesura		2021		2021		2021		2021	
A	20	12	2021	DTC	SPE	AP			
rev.	giorno	mese	anno	disegno	controllo	approvaz.			

140PRNDSP001A 20 Dic 2021

esecutore lavoratore tipo ufficio progetto serializzato data