



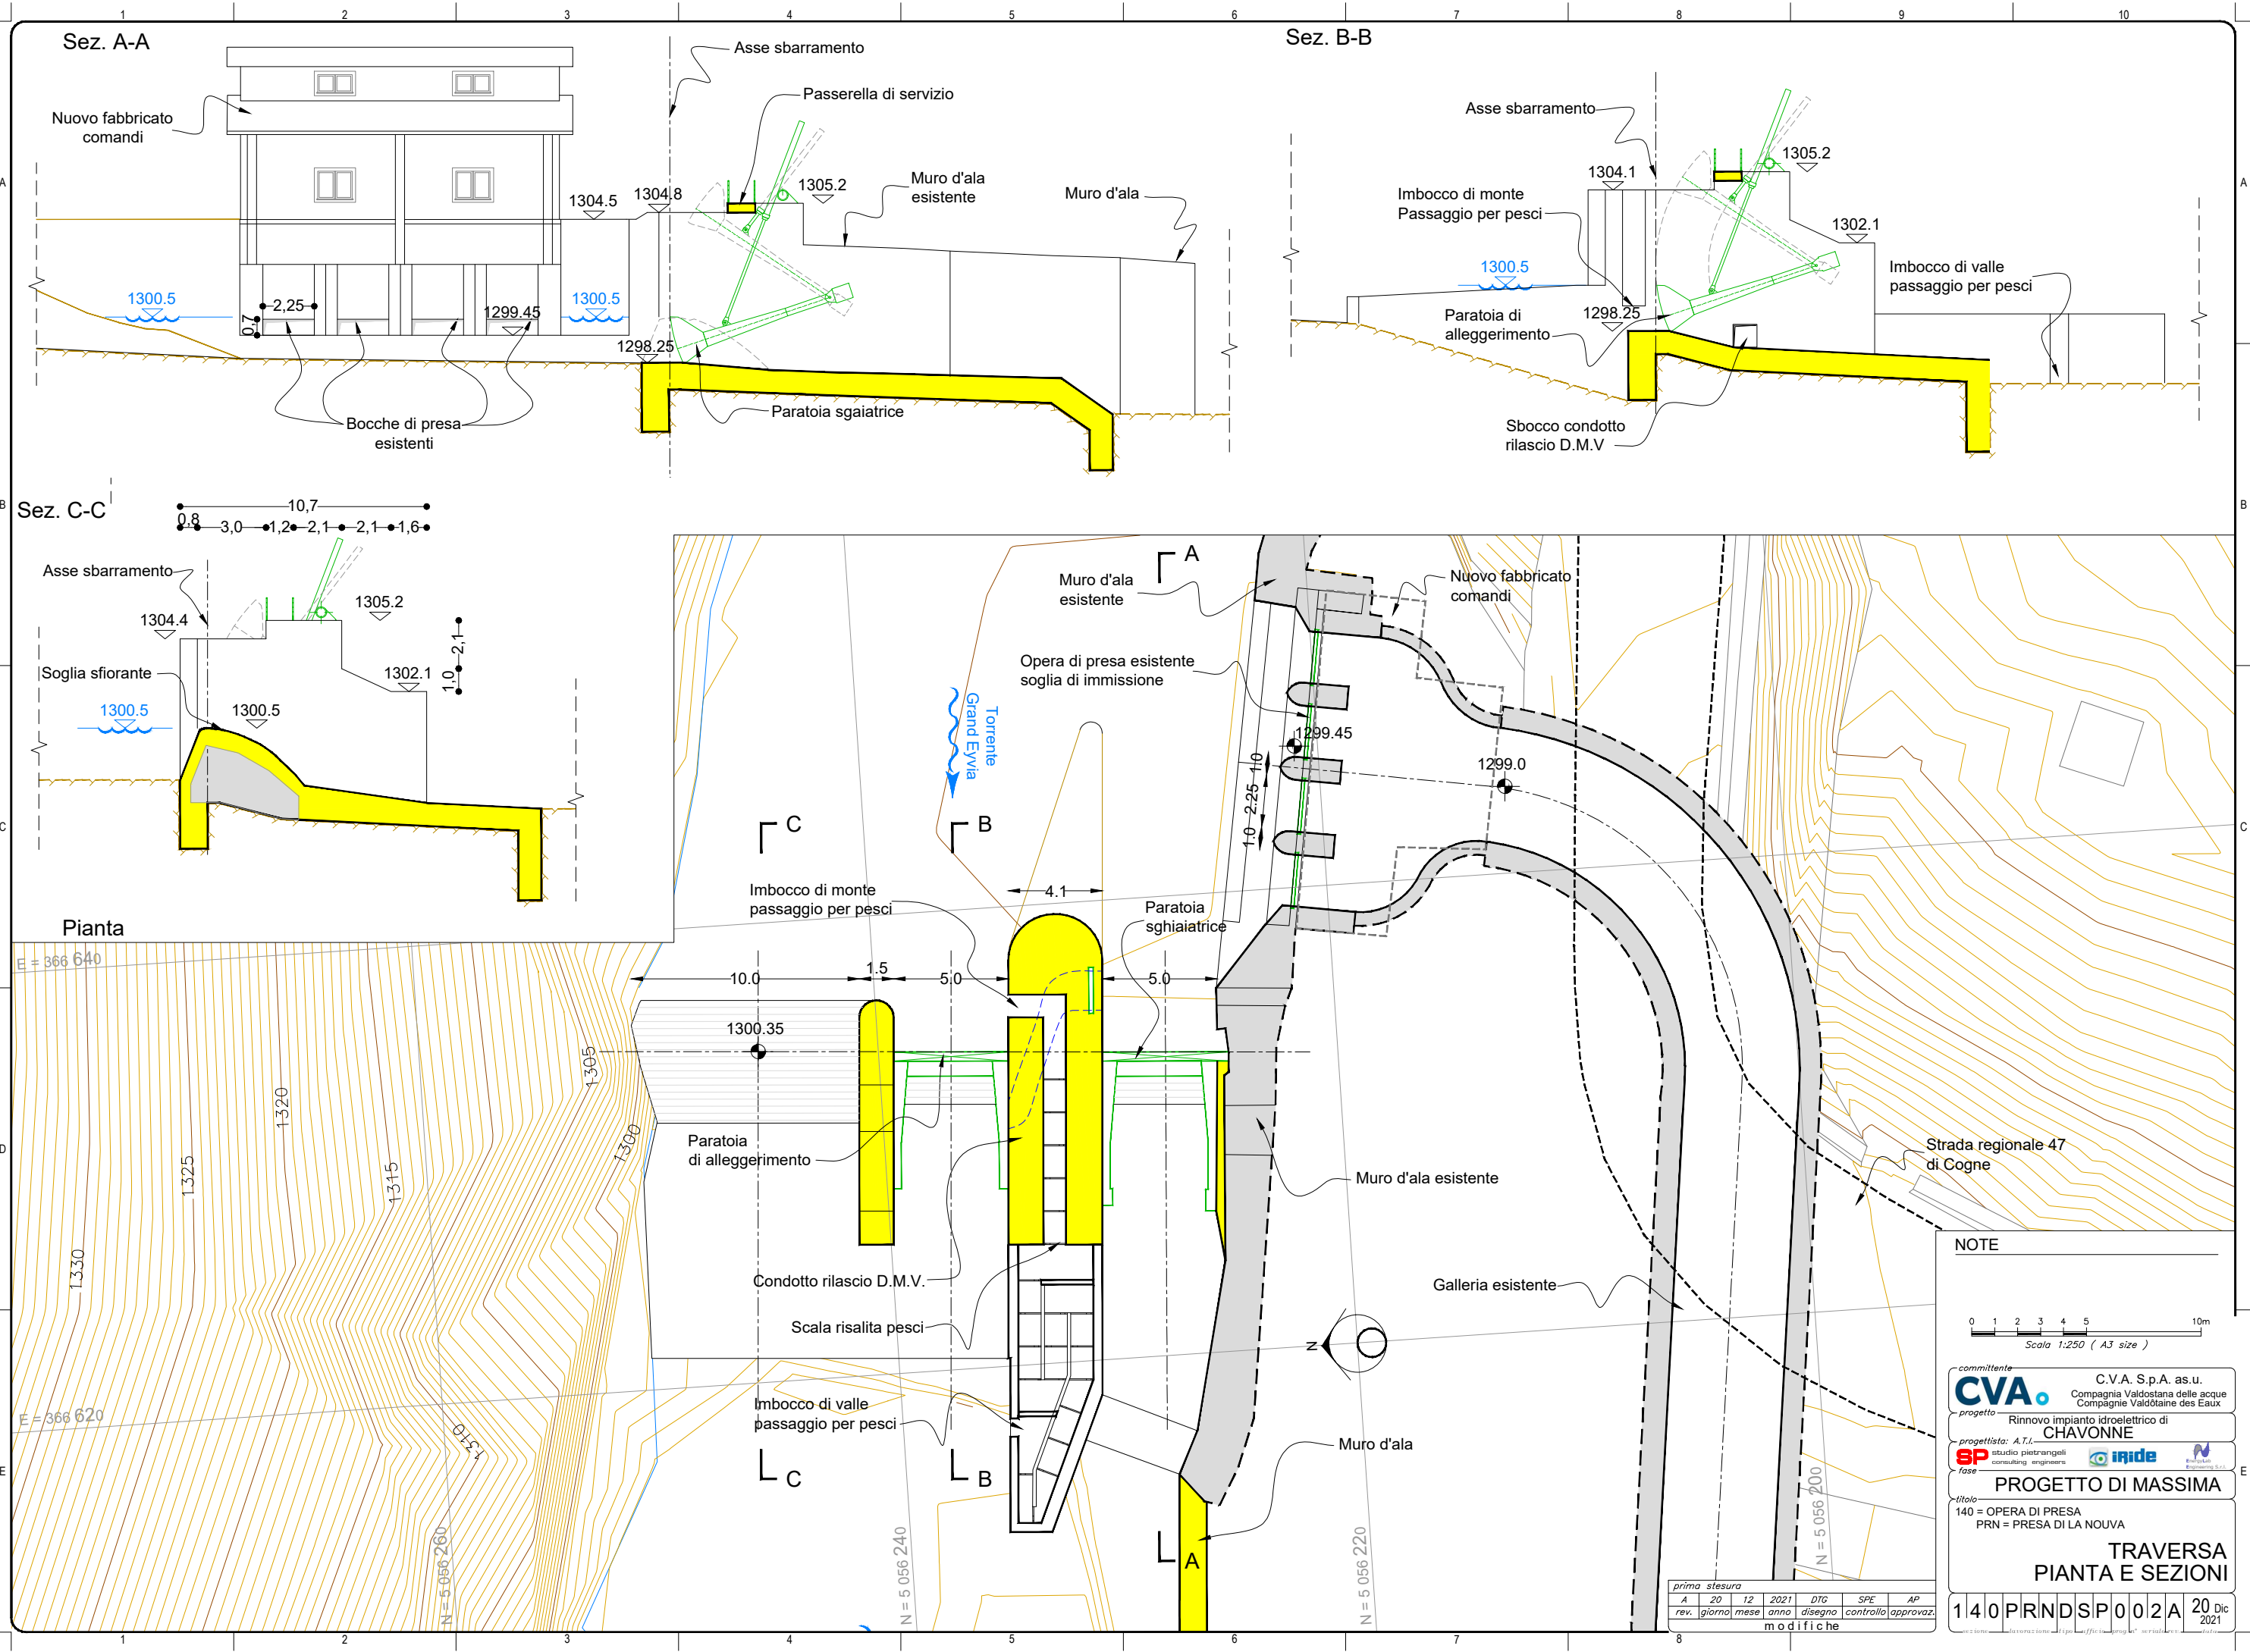

NOTE

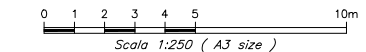

committente
CVA
C.V.A. S.p.A. as.u.
Compagnia Valdostana delle acque
Compagnie Valdôtaine des Eaux

progetto: Rinnovo impianto idroelettrico di
CHAVONNE
progettista: A.T.I. —
SP studio pietrangeli
consulting engineers  **iride**  **EnergyLab
Engineering**

PROGETTO DI MASSIMA

TRAVERSA
PIANTA E SEZION

prima stesura						
A	20	12	2021	DTG	SPE	AP
rev.	giorno	mese	anno	disegno	controllo	approvaz.
modifiche						

140PRNDSP002A 20
202