



QUESTO DISEGNO È DI PROPRIETÀ DI SP E NON PUÒ ESSERE RIPRODOTTO O RILASCIATO A TERZI SENZA AUTORIZZAZIONE SCRITTA

X:\CHAVONNE\100 - PROGETTO DI MASSIMA\145 - TUNNEL IDRAULICI\02 - DIMOS\145 GEN D SP 001 A\_Sezione tipo\_rev.glu\_211217.dwg glu.sp - Roma 17/DEC/2021 16:21:42


### SEZIONE LONGITUDINALE C

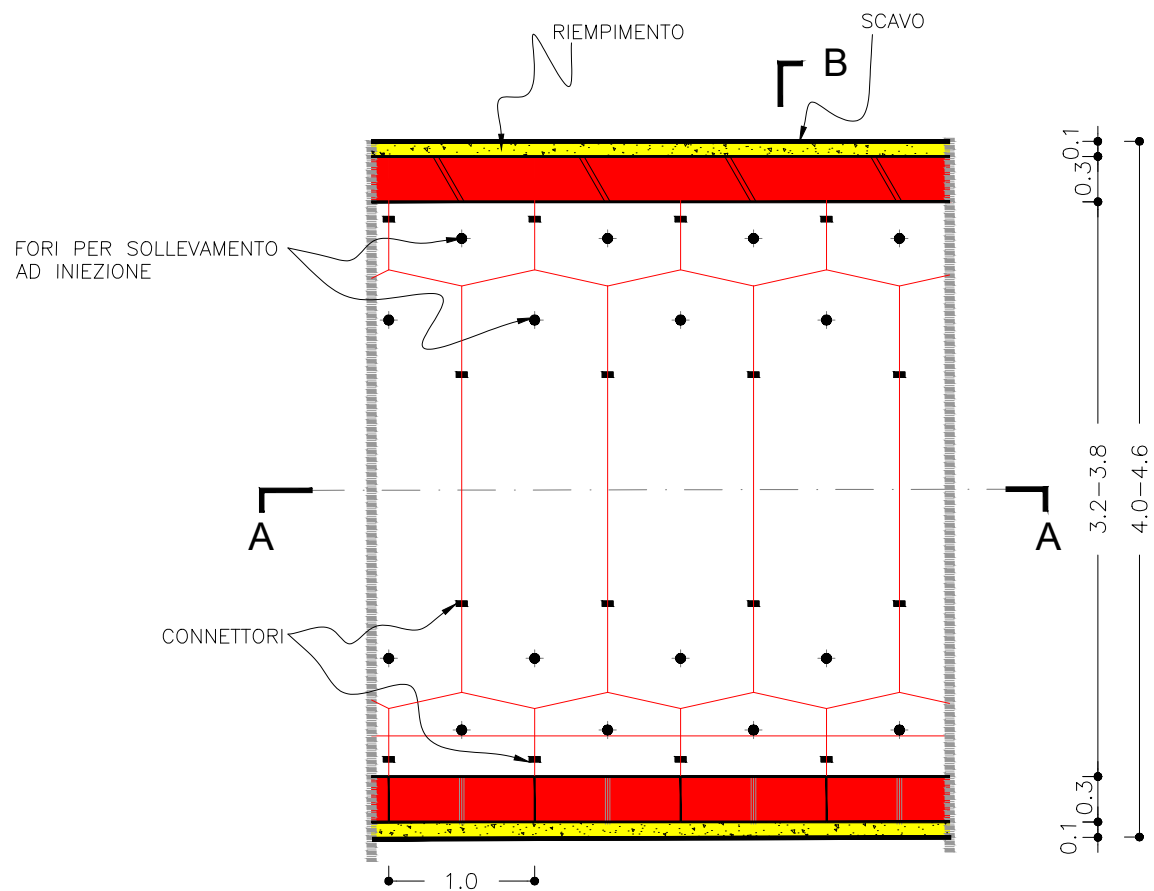


### SEZIONE TRASVERSALE B

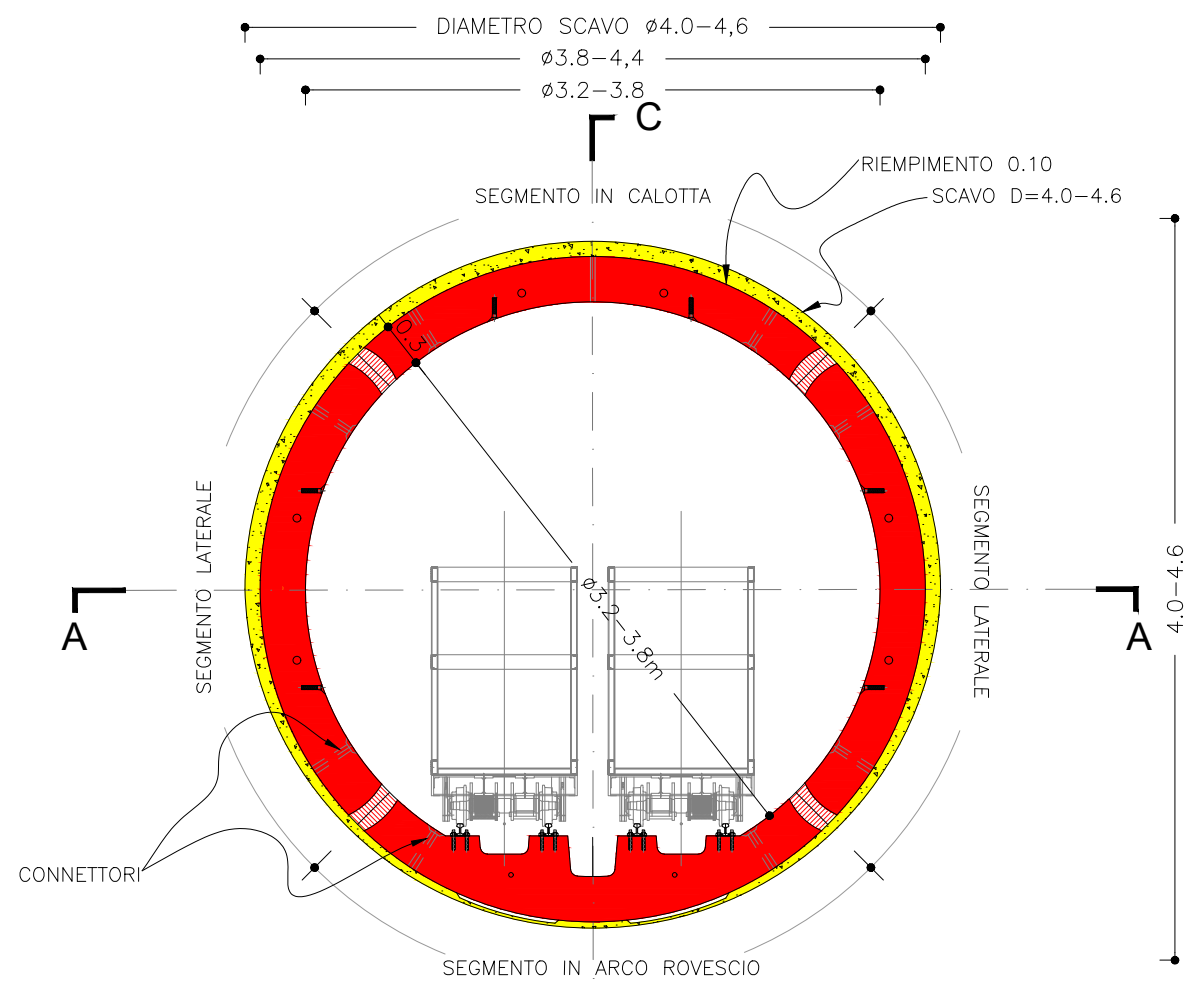

### SEZIONE ORIZZONTALE A

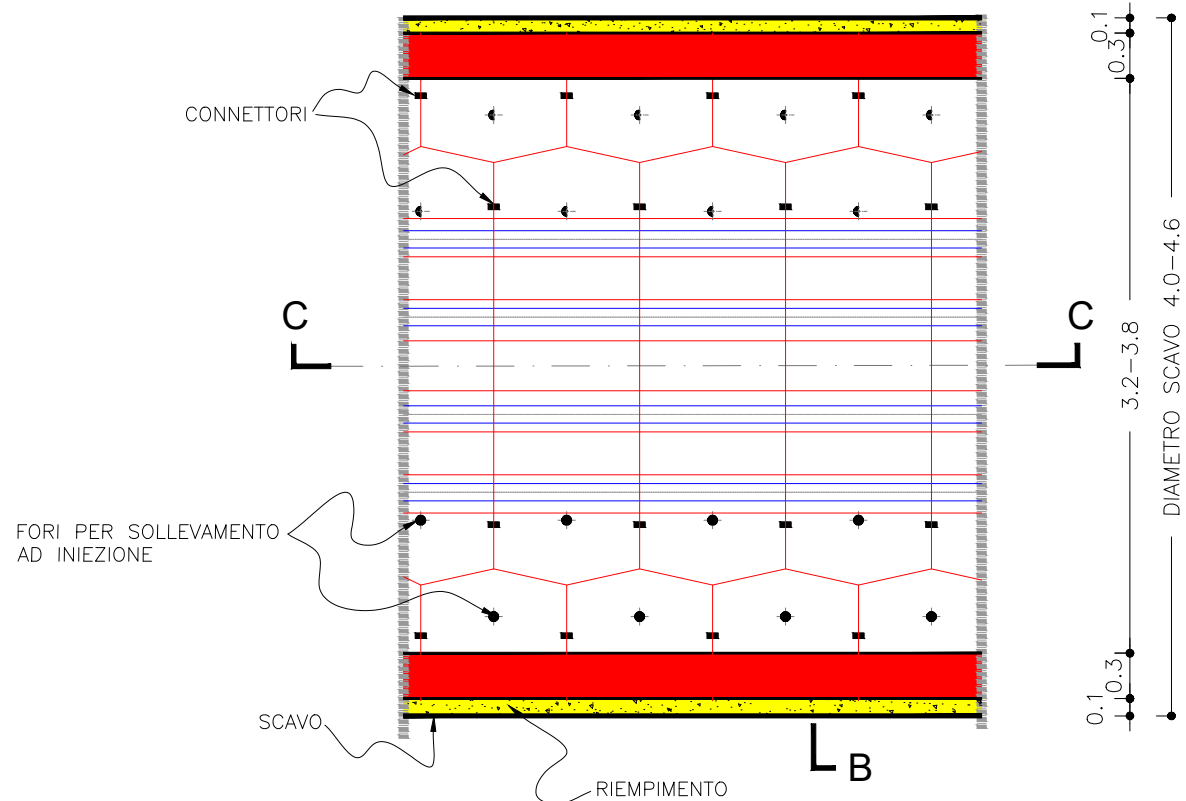

### VISTA 3D

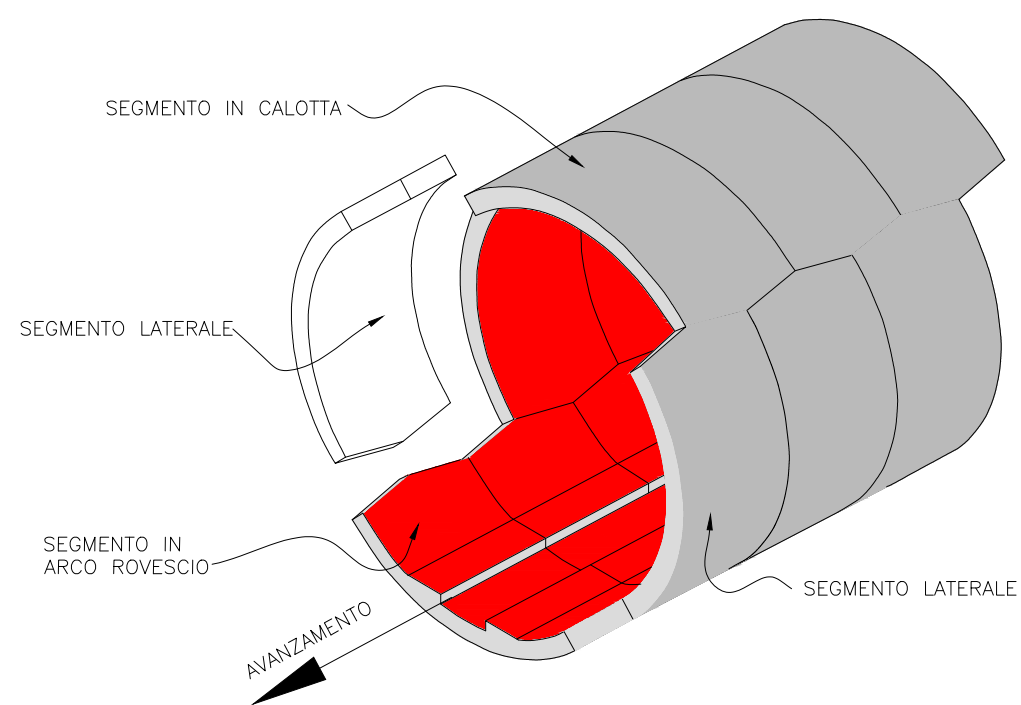

Scale 1:50 (A3 size)

committente: **CVA** C.V.A. Sp.A. as.u. Compagnia Valdostana delle acque Compagnie Valdôtaine des Eaux

progetto: Rinnovo impianto idroelettrico di **CHAVONNE**

progettista: A.T.I. studio piatrangeli consulting engineers **iride**

fase: **PROGETTO DI MASSIMA**

titolo: 145 = TUNNEL IDRAULICI GEN = GENERALE

**SEZIONE TIPO**

prima stesura					
A	15	12	2021	GIU	SIC
rev.	giorno	mese	anno	disegno	controllo
				modifich	approvaz.

145GENDSP001A 15 Dic 2021

sezione - lavorazione - tipo - ufficio - progetto - serial - rev. - data