


UFFICIO DI RIFERIMENTO SIGLA
Ufficio LL.PP.

Valutazione preliminare ai sensi dell'art.6, comma 9 del D.Lgs.152/2006 relativa al progetto "P.R.P. PIANO REGOLATORE PORTUALE - ADEGUAMENTO TECNICO FUNZIONALE PER MODIFICA LOCALIZZAZIONE DELLA PASSERELLA E REALIZZAZIONE NUOVO PONTE CICLO-PEDONALE SUL FIUME MISA"

ELABORATO	OGGETTO P.R.P. approvato con DECRETO DEL DIRIGENTE DELLA P.F. DEMANIO IDRICO, PORTI, LAVORI PUBBLICI N. 106/DP.L. 09 DEL 28/06/2010 della Regione Marche		
DI ELABORATI	SCALA	TITOLO - FASCICOLO	FILE
1	1:1000		
IL PROGETTISTA		IL COLLABORATORE	
Ing. Stefano Calzani		Geom. Lorenzo Bisetti	

2					
1					
0	sett. 2022	EMISSIONE		LB	SC
REV.	DATA	DESCRIZIONE	REDATTO	APPROVATO	

Ufficio Strade 60119 Senigallia (AN) Viale G. Leopardi, 6 - Tel 071 8629204 - Fax 071 8629200 e-mail strada@comune.senigallia.it

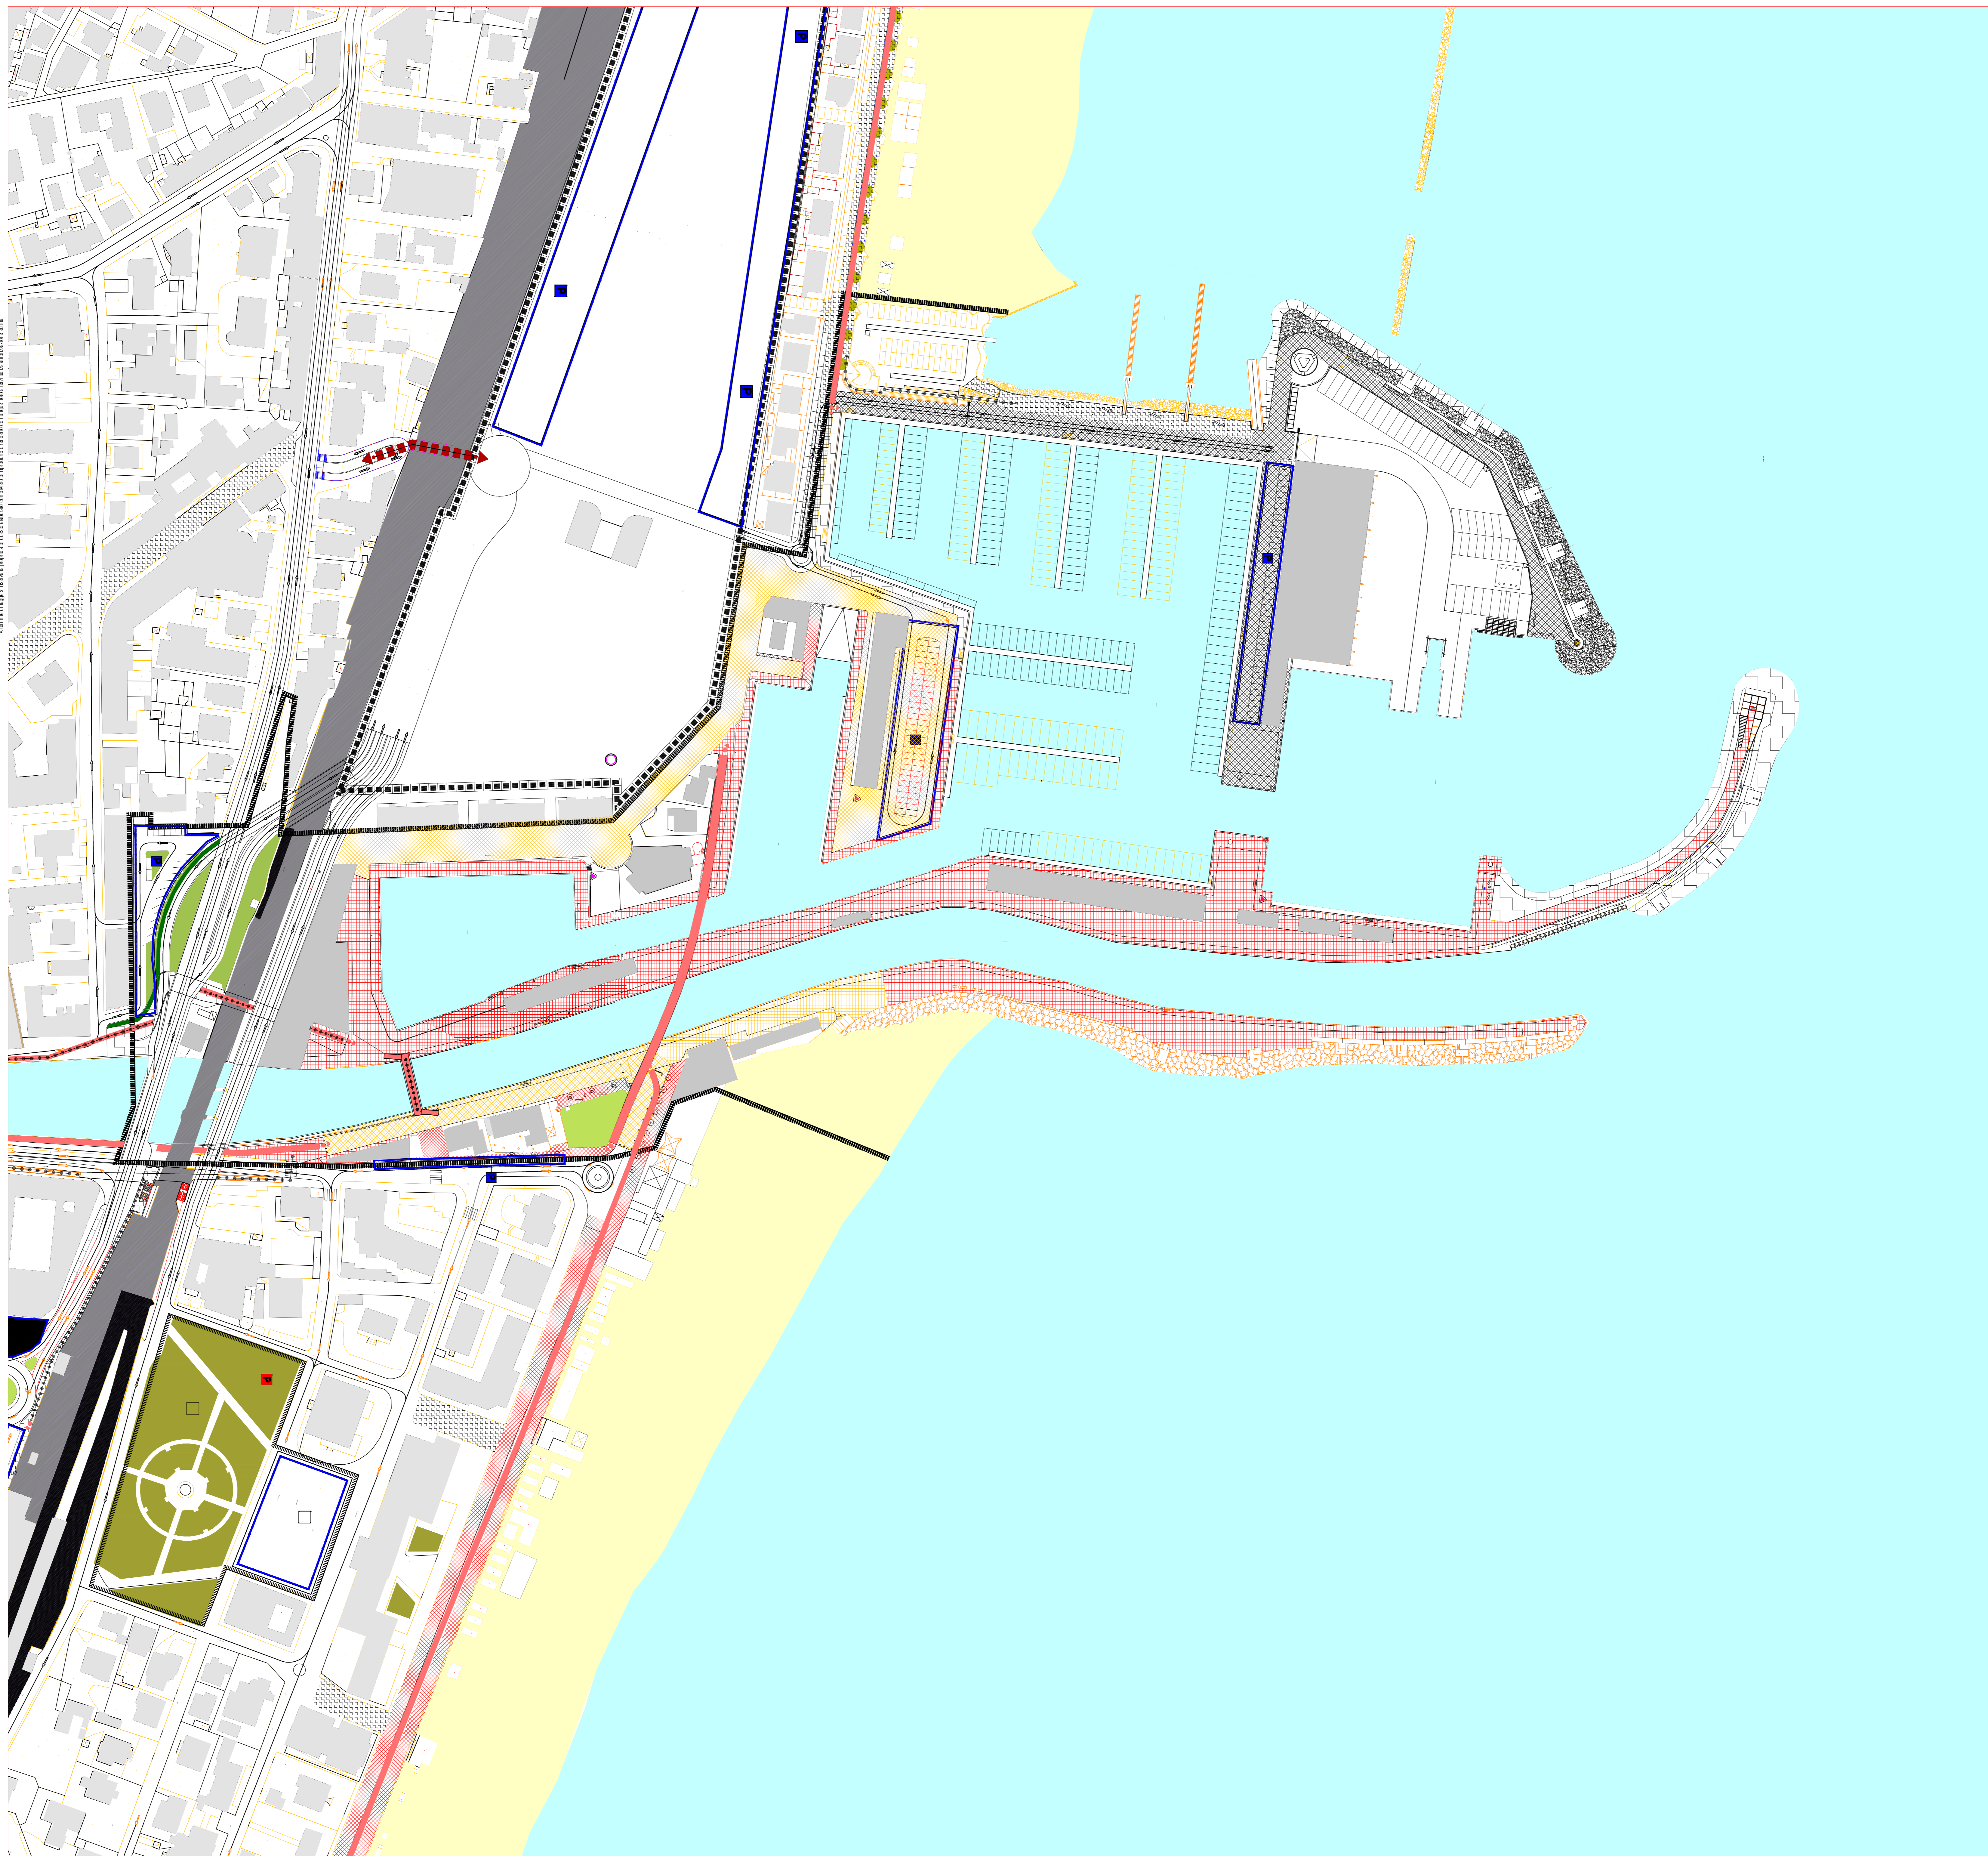

- LEGENDA**
- Perimetro Piano Regolatore del Porto
 - LIMITE AREA C.P.T. (Piano unitario aree Sacelli/Italcementi) delibera del C.C. del 12/01/2005
- VIABILITA'**
- Piste ciclabili
 - Accesso alle aree ciclopedonali dalle piste ciclabili
 - Passaggi ciclo-pedonali
 - Attraversamenti e passaggi pedonali
 - Sensi di marcia
 - Zone pedonali
 - Zone a traffico limitato
 - Ferrovia
 - Parcheggi reperiti all'interno del P.R.G. Area Portuale mq. 4300
NOTA: Il piano unitario Sacelli/Italcementi destinato all'interno del C.P.T. n° 300 posti auto (mq 7.500 c.a.) a servizio dell'Area Portuale
 - Parcheggi interni
 - Edifici esistenti e di progetto
 - Verde e verde attrezzato
- N.B. - All'esterno del perimetro di P.R.G. le indicazioni progettuali non hanno valore prescrittivo