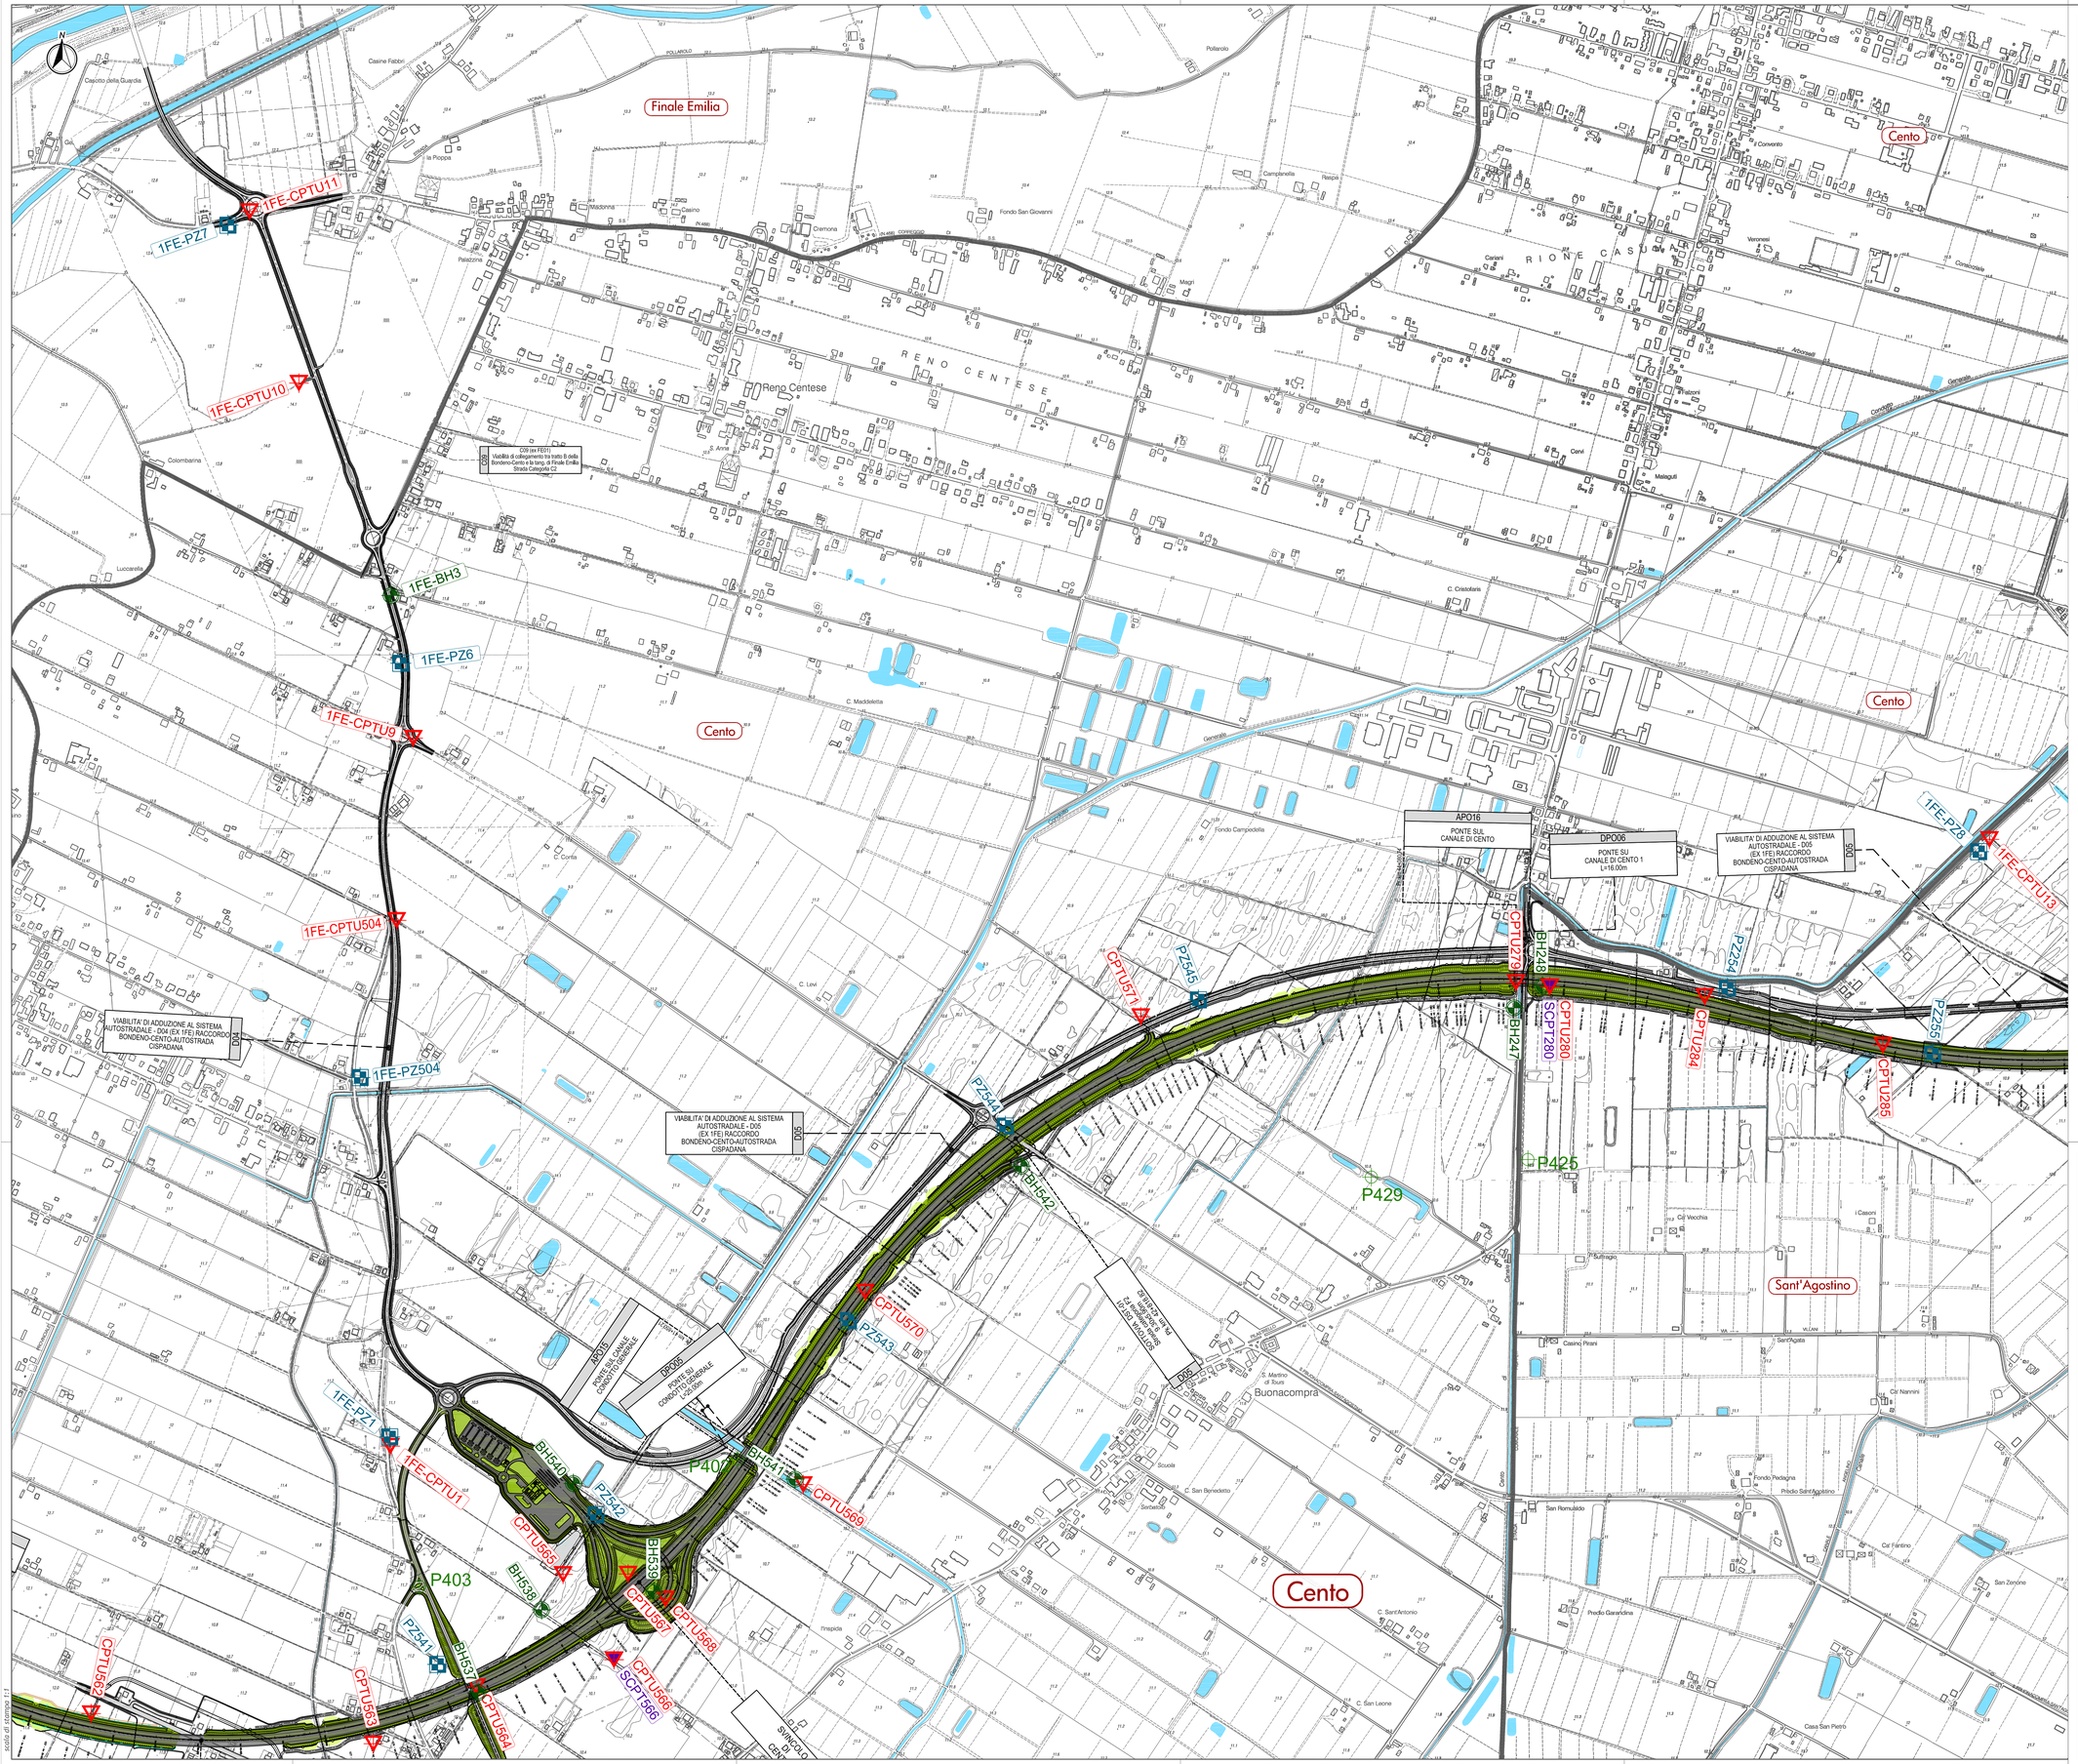

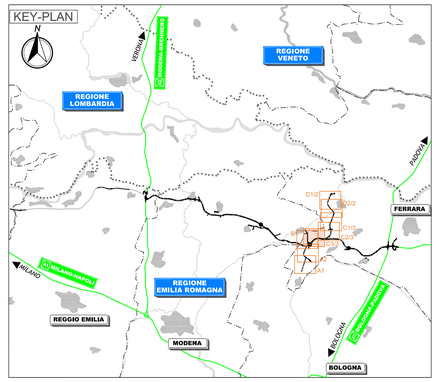

LEGENDA

INDAGINI GEOGNOSTICHE 2011-2012

- BH2 — Sondaggi stratigrafici a carotaggio continuo
- CPTU11 — Prove penetrometriche statiche con punta elettrica e piezocono
- PZ6 — Pozzetti esplorativi
- CH12 — Cross Hole
- SCPT224 — Prove con cono sismico

INDAGINI GEOGNOSTICHE REALIZZATE NELL'AMBITO DEL PROGETTO PRELIMINARE

- PPC12 — Prove penetrometriche statiche con punta meccaniche
- PPU1 — Prove penetrometriche statiche con punta elettrica e piezocono
- PPS1 — Sondaggio a carotaggio continuo

INDAGINI GEOGNOSTICHE DATABASE REGIONE EMILIA ROMAGNA

- P401 — Punto a stratigrafia nota (da banca dati dell'Ufficio Geologico della Regione Emilia-Romagna)

TERRITORIO

- Confini comunali

IL CONCEDENTE: Regione Emilia-Romagna

IL CONCESSIONARIO: ARC Autostrada Regionale Cispadana

AUTOSTRADA REGIONALE CISPADANA
DAL CASELLO DI REGGIOLO-ROLO SULLA A22 AL CASELLO DI FERRARA SUD SULLA A13

CODICE C.U.P. E81B08000060009

PROGETTO DEFINITIVO

VIABILITA' DI ADDUZIONE AL SISTEMA AUTOSTRADALE D04-08 (EX 1FE) RACCORDO BONDENO - CENTO - AUTOSTRADA CISPADANA

GEOLOGIA, IDROGEOLOGIA, SISMICA E GEOTECNICA

GEOTECNICA

PLANIMETRIA UBICAZIONE INDAGINI GEOGNOSTICHE IN SITO D05 (EX 1FE TRATTO C) - TAV. 3/3

IL PROGETTISTA
Ing. Gianfranco Marchi
Albo Ing. Ravenna n° 342

RESPONSABILE INTEGRAZIONE PRESTAZIONI SPECIALISTICHE
Ing. Emilio Salsi
Albo Ing. Reggio Emilia n° 945

IL CONCESSIONARIO
Autostrada Regionale Cispadana S.p.A.
IL PRESIDENTE
Graziano Pattacini

REV.	DATA	DESCRIZIONE	REDAZIONE	CONTROLLO	APPROVAZIONE
G					
F					
E					
D					
C					
B					
A	17.04.2012	EMISSIONE	A.Boschi	G.Marchi	E.Salsi

IDENTIFICAZIONE ELABORATO

NUM. PROG.	FASE	LOTTO	GRUPPO	CODICE OPERA WBS	TRATTO OPERA	AMBITO	TIPO ELABORATO	PROGRESSIVO	REV.
527	PD	0	D05	D0000	0	GT	PG	03	A

SCALA: 1:5000

DATA: MAGGIO 2012

IL PRESENTE DOCUMENTO NON POTRA' ESSERE COPIATO, RIPRODOTTO O ALTRIMENTI PUBBLICATO, IN TUTTO O IN PARTE, SENZA IL CONSENSO SCRITTO DEL CONCEDENTE. OGNI UTILIZZO NON AUTORIZZATO SARA' PERSEGUITO A NORMA DI LEGGE
THIS DOCUMENT MAY NOT BE COPIED, REPRODUCED OR PUBLISHED, EITHER IN PART OR IN ITS ENTIRETY, WITHOUT THE WRITTEN PERMISSION OF ARCCISS CONCESSIONA. UNAUTHORIZED USE WILL BE PROSECUTED BY LAW.

scala di stampa 1:1