



VIABILITA' DI ADDUZIONE 1FE
TRATTO D04 (ex 1FE tratto B)

SEZIONE TIPO A

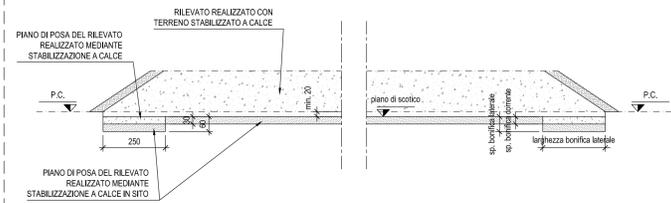


SEZIONE TIPO E

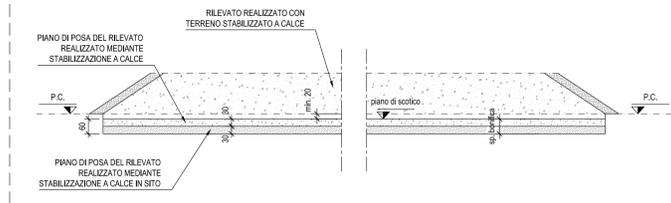


VIABILITA' DI ADDUZIONE 1FE
TRATTO D08 (ex 1FE tratto D)

SEZIONE TIPO B

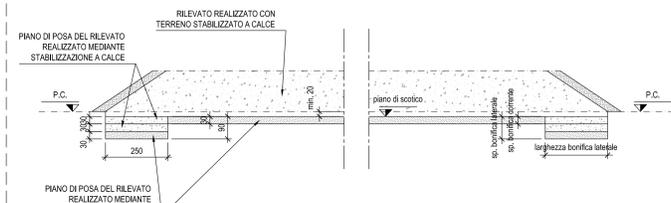


VIABILITA' DI ADDUZIONE 1FE
TRATTO D07 (ex 1FE tratto A1)

SEZIONE TIPO I

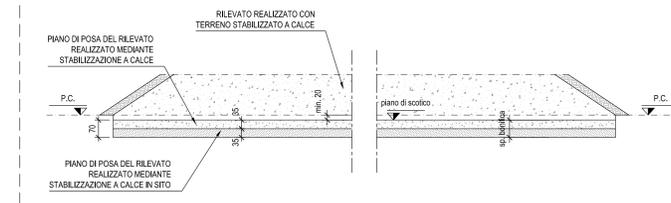


VIABILITA' DI ADDUZIONE 1FE
TRATTO D05 (ex 1FE tratto C)


SEZIONE TIPO E

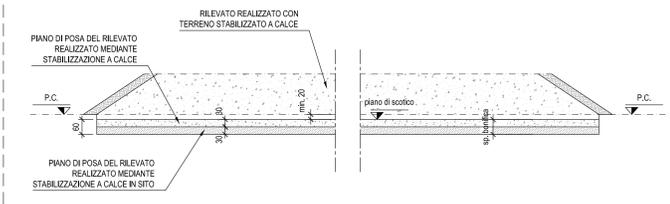


SEZIONE TIPO A

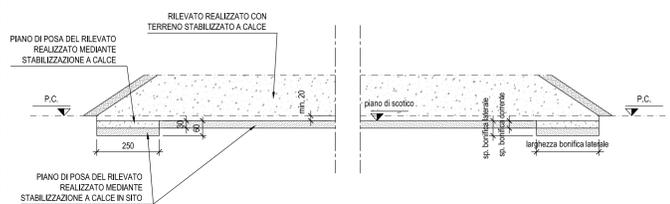


SEZIONE TIPO B

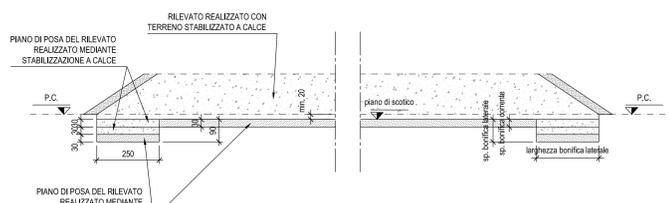


SEZIONE TIPO I

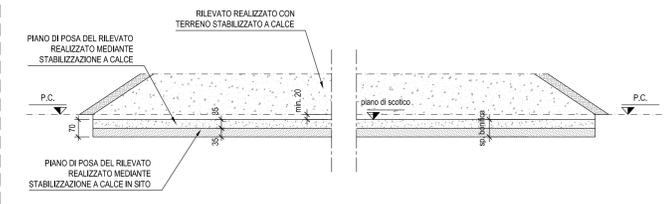

SEZIONE TIPO L

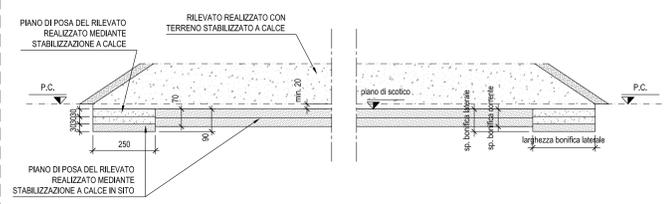


SEZIONE TIPO M

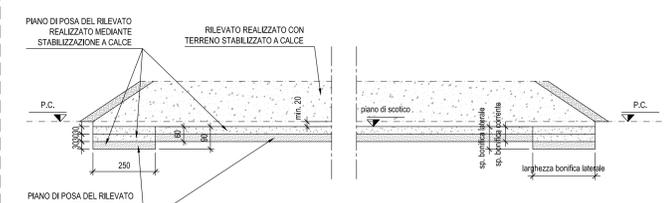

VIABILITA' DI ADDUZIONE 1FE
TRATTO D06 (ex 1FE tratto A2)

SEZIONE TIPO E

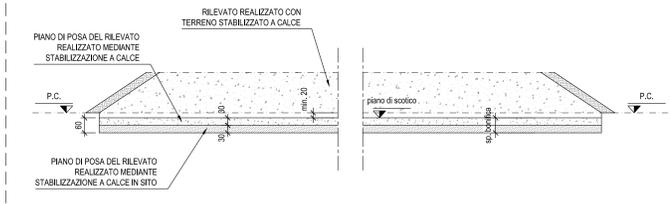

WBS	Progressiva chilometrica di INIZIO	Progressiva chilometrica di FINE	SEZIONE TIPO BONIFICA
D04 (ex 1FE TRATTO B)	0+000	0+590	SEZIONE TIPO E
	0+590	1+180	SEZIONE TIPO A
	1+180	fine intervento	SEZIONE TIPO E
D08 (ex 1FE TRATTO D)	inizio intervento	fine intervento	SEZIONE TIPO B
D07 (ex 1FE TRATTO A1)	inizio intervento	fine intervento	SEZIONE TIPO I
D06 (ex 1FE TRATTO A2)	inizio intervento	fine intervento	SEZIONE TIPO E
D05 (ex 1FE TRATTO C)	0+000	0+450	SEZIONE TIPO E
	0+450	1+755	SEZIONE TIPO A
	1+755	2+050	SEZIONE TIPO E
	2+050	3+650	SEZIONE TIPO A
	3+650	4+100	SEZIONE TIPO B
	4+100	4+600	SEZIONE TIPO L
	4+600	4+770	SEZIONE TIPO A
	4+770	5+050	SEZIONE TIPO E
	5+050	5+750	SEZIONE TIPO A
	5+750	5+900	SEZIONE TIPO E
D08 (ex 1FE TRATTO D)	7+450	7+650	SEZIONE TIPO I
	7+650	9+500	SEZIONE TIPO B
	9+500	10+050	SEZIONE TIPO M
	10+050	10+450	SEZIONE TIPO B

NOTE GENERALI
LE DIMENSIONI SONO ESPRESSE IN CENTIMETRI

IL CONCESSIONARIO
ARC AUTOSTRADA REGIONALE CISPADANA

IL CONCESSIONARIO
Autosole REGIONALE CISPADANA S.p.A. L. VESUVIUM GIARDINO PAVESI

AUTOSTRADA REGIONALE CISPADANA
DAL CASELLO DI REGGIOLO-ROLO SULLA A22
AL CASELLO DI FERRARA SUD SULLA A13
CODICE C.U.P. E8180800060009

PROGETTO DEFINITIVO

VIABILITA' DI ADDUZIONE AL SISTEMA AUTOSTRADALE
D04-08 (EX 1FE) RACCORDO BONDENO - CENTO - AUTOSTRADA CISPADANA
GEOLOGIA, IDROGEOLOGIA, SISMICA E GEOTECNICA
GEOTECNICA

SEZIONI TIPO GEOTECNICHE TRATTAMENTO PIANO DI POSA DEI RILEVATI

IL PROGETTISTA
Ing. Gianfranco Marchi
Albo Ing. Ravenna n°342

RESPONSABILE INTEGRAZIONE PRESTAZIONI SPECIALISTICHE
Ing. Emilio Sali
Albo Ing. Reggio Emilia n° 545

IL CONCESSIONARIO
Autosole REGIONALE CISPADANA S.p.A. L. VESUVIUM GIARDINO PAVESI

17.04.2012 EMISSIONE

IDENTIFICAZIONE ELABORATO
DATA 17.04.2012
DESCRIZIONE EMISSIONE
AUTORE A. Boschi
REDAZIONE G. Marchi
CONTROLLI E APPROVAZIONI E. Sali
SCALE 1:100