


- EVENTI SISMICI REGISTRATI FINO DAL 1983 AL 2010 NELL'INTORNO DEL TRACCIATO (rif. BOLL. SISMICO ITALIANO)
- 1996/Nov/25 Epicentro di terremoto con Magnitudo Richter $M < 1.0$
 - 1996/Oct/22 Epicentro di terremoto con Magnitudo Richter $1.0 < M \leq 2.0$
 - 1997/Apr/2 Epicentro di terremoto con Magnitudo Richter $2.0 < M \leq 3.0$
 - 1997/Dic/3 Epicentro di terremoto con Magnitudo Richter $3.0 < M \leq 4.0$
 - 1996/Oct/15 Epicentro di terremoto con Magnitudo Richter $4.0 < M \leq 5.0$
- EVENTI SISMICI REGISTRATI FINO AL 31/12/2002 NELL'INTORNO DEL TRACCIATO (rif. C.P.T.I.04)
- 4.5 Epicentro di terremoto con Magnitudo Richter $4.0 < M \leq 5.0$
 - 2000/Jun/18 5.3 Epicentro di terremoto con Magnitudo Richter $M > 5.0$
 - 1810/Dic/25 Epicentro di terremoto con Magnitudo Richter $M > 5.0$

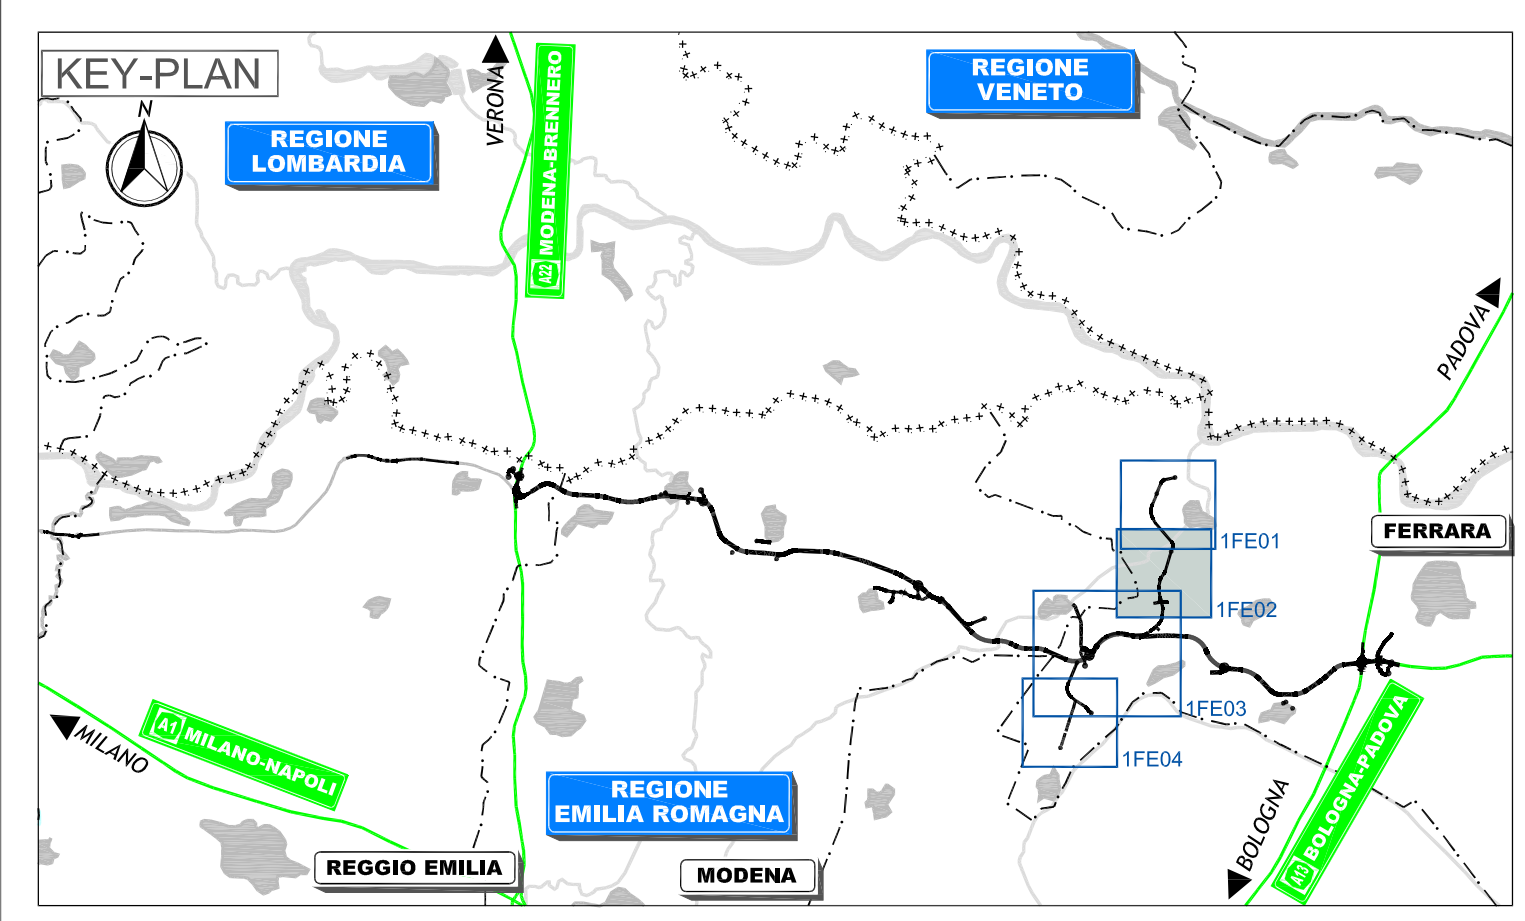

- LEGENDA
- CLASSIFICAZIONE SISMICA DEL TERRITORIO
- Zona sismica 3 - O.P.C.M. n.3274/2003 (D.G.R. n. 1435/2003)
 - Zona sismica 4 - O.P.C.M. n.3274/2003 (D.G.R. n. 1435/2003)
- CATEGORIA DI SUOLO - D.M. 14/01/2008
- Suolo di categoria C ($180 \text{ m/s} \leq v_{s30} < 360 \text{ m/s}$)
 - Suolo di categoria D ($v_{s30} < 180 \text{ m/s}$)
- INDAGINI GEOFISICHE
- CH1 Indagine sismica tipo Cross-Hole con valori di $v_{s30} < 180 \text{ m/s}$
 - CH1 Indagine sismica tipo Cross-Hole con valori di v_{s30} compresi tra $180+360 \text{ m/s}$
 - CH1 $v_{s30}: 216 \text{ m/s}$
 - SCPT605 Indagine con cono sismico con valori di $v_{s30} < 180 \text{ m/s}$
 - SCPT622 Indagine con cono sismico con valori di v_{s30} compresi tra $180+360 \text{ m/s}$
 - SCPT622 $v_{s30}: 183 \text{ m/s}$

IL CONCESSIONARIO

REGIONE EMILIA-ROMAGNA

ARC AUTOSTRADA REGIONALE CISPADANA

AUTOSTRADA REGIONALE CISPADANA DAL CASELLO DI REGGIOLO-ROLO SULLA A22 AL CASELLO DI FERRARA SUD SULLA A13

CODICE C.U.P. E818000060009

PROGETTO DEFINITIVO

VIABILITA' DI ADDUZIONE AL SISTEMA AUTOSTRADALE D04-08 (EX 1FE) RACCORDO BONDENO - CENTO - AUTOSTRADA CISPADANA GEOLOGIA, IDROGEOLOGIA, SISMICA E GEOTECNICA

SISMICA

PLANIMETRIA CON CLASSIFICAZIONE SISMICA DEL TERRITORIO - TAV. 2/4

IL PROGETTISTA
Ing. Gianfranco Marchi
Albo Ing. Ravenna n° 342

RESPONSABILE INTEGRAZIONE PRESTAZIONI SPECIALISTICHE
Ing. Emilio Salsi
Albo Ing.-Reggio Emilia n° 945

IL CONCESSIONARIO
Autostada Regionale Cispadana S.p.A.
IL PRESIDENTE
Gianfranco Marchi

Stampa: 17.04.2012

G										
F										
E										
D										
C										
B										
A	17.04.2012	EMISSIONE						A. Boschi	G. Marchi	E. Salsi
REV.	DATA	DESCRIZIONE						REDAZIONE	CONTROLLO	APPROVAZIONE

IDENTIFICAZIONE ELABORATO

NUM. PROSP.	PROSP.	GRUPPO	CODICE OPERA REG.	TRATTO OPERA	NUMERO	TIPO ELABORAZIONE	PROGRESSIVO	REV.	DATA
5290	PD	0	0000	0	GT	CT	02	A	MAGGIO 2012

SCALA: 1:10000