

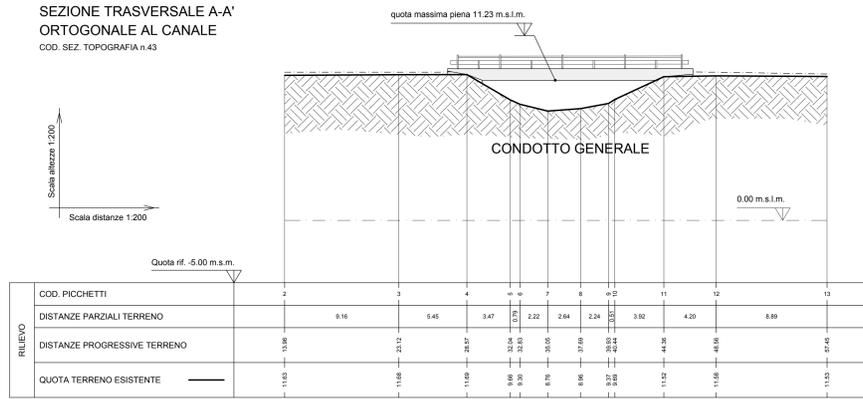


CONDOTTO GENERALE 1
SEZIONE TRASVERSALE A-A'
ORTOGONALE AL CANALE
COD. SEZ. TOPOGRAFIA n.43

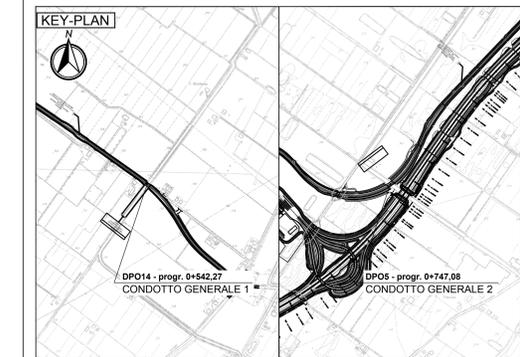

CONDOTTO GENERALE 2
SEZIONE TRASVERSALE A-A'
ORTOGONALE AL CANALE
COD. SEZ. TOPOGRAFIA n.A02A233

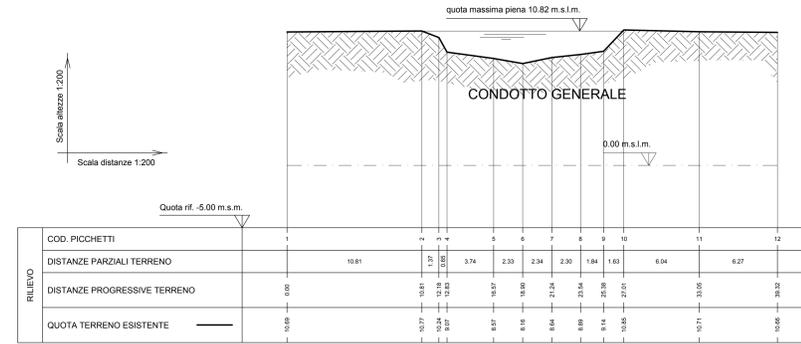

LEGENDA


- ASSE AUTOSTRADE DI PROGETTO
- ARGINATURE E/O PISTE DI SERVIZIO ESISTENTI

ELABORATI DI RIFERIMENTO


CARATTERISTICHE DEI MATERIALI

NOTE


CONDOTTO GENERALE 1
PLANIMETRIA STATO DI FATTO
SCALA 1:500

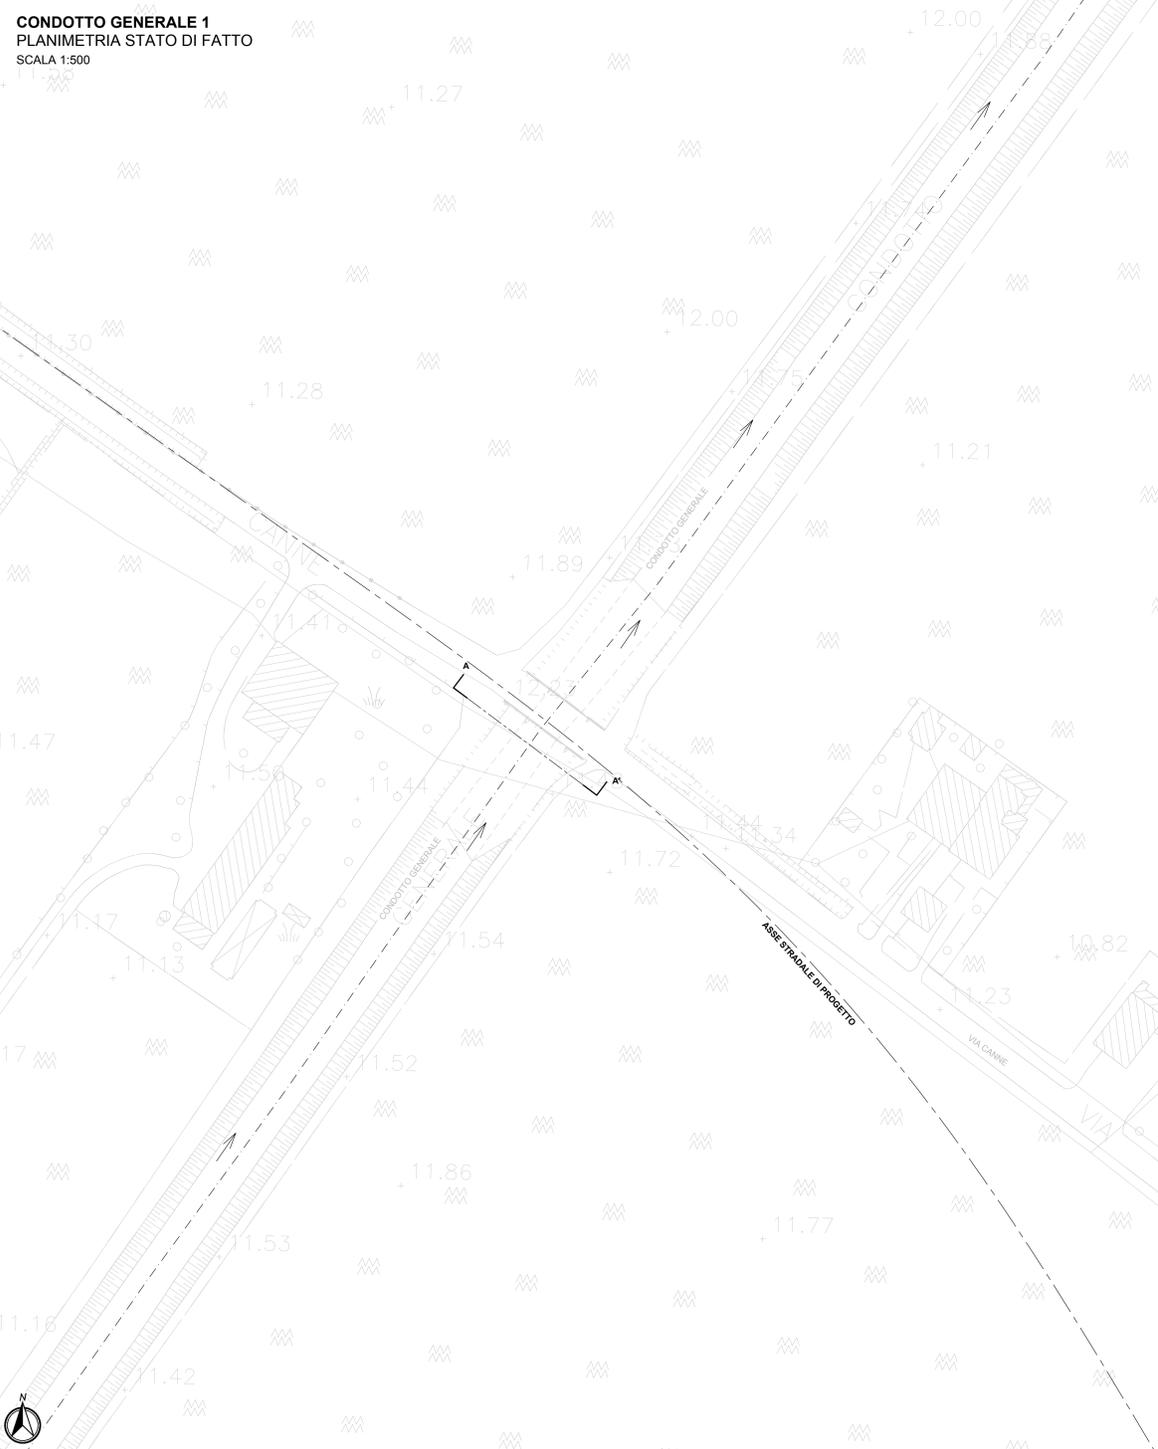

CONDOTTO GENERALE 2
PLANIMETRIA STATO DI FATTO
SCALA 1:500

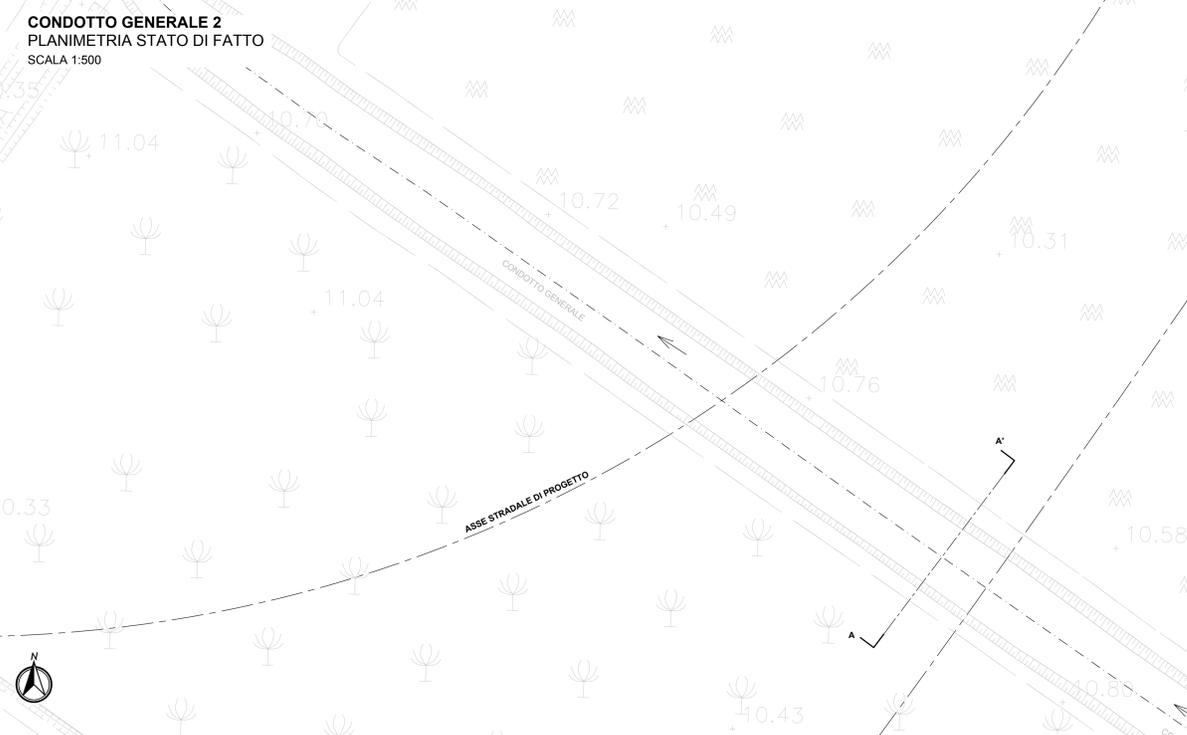

CONDOTTO GENERALE 2
PROFILO IDRAULICO STATO DI FATTO

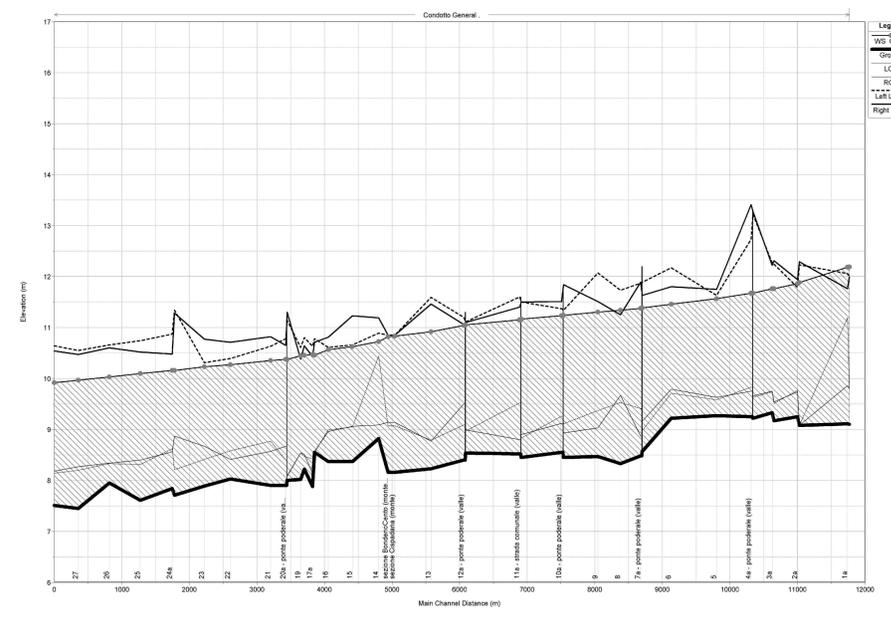

IL CONCESSIONARIO: **ARC** AUTOSTRADA REGIONALE CISPADANA

IL CONCESSIONARIO: **Autosole** Autostada Regionale Cispadana S.p.A. IL PRESIDENTE **Giuseppe Pizzani**

AUTOSTRADA REGIONALE CISPADANA DAL CASELLO DI REGGIOLO-ROLO SULLA A22 AL CASELLO DI FERRARA SUD SULLA A13
CODICE C.U.P. E8180800060009

PROGETTO DEFINITIVO

VIABILITA' DI ADDUZIONE AL SISTEMA AUTOSTRADE D04-08 (ex 1FE) - Raccordo Bondeno-Cento-Autostrada Cispadana

IDROLOGIA E IDRAULICA
IDRAULICA CORSI D'ACQUA PRINCIPALI
CONDOTTO GENERALE 1 E CONDOTTO GENERALE 2
STATO DI FATTO, PLANIMETRIA, SEZIONI TRASVERSALI, PROFILO IDRAULICO

IL PROGETTISTA: **Ing. Riccardo Tolo** Albo Ingeg. Regione Emilia n° 1199
RESPONSABILE INTEGRAZIONE PRESTAZIONI SPECIALISTICHE: **Ing. Emilio Sella** Albo Ingeg. Regione Emilia n° 945
IL CONCESSIONARIO: **Autosole** Autostada Regionale Cispadana S.p.A. IL PRESIDENTE **Giuseppe Pizzani**

17.04.2012 **EMISSIONE** **ZANZUCCHI** **TELO** **SALSI**



17.04.2012 **MAGGIO 2012**

SCALE: **VARIE**