



**PORTO DI BRINDISI: COMPLETAMENTO DELL'INFRASTRUTTURAZIONE PORTUALE MEDIANTE BANCHINAMENTO E REALIZZAZIONE DELLA RETROSTANTE COLMATA TRA IL PONTILE PETROLCHIMICO E COSTA MORENA EST. 1° LOTTO.**

**ESECUZIONE RILIEVI E INDAGINI DI TIPO ARCHEOLOGICO SUBACQUEO**


IL RESPONSABILE DEL PROCEDIMENTO R.U.P.	IL DIRETTORE ESECUZIONE D.E.C.	L'OPERATORE ECONOMICO O.E.
Ing. Francesco DI LEVERANO	Ing. Mariella CONTE (dipendente interno alla P.A.)	L'ANFORA srl Archeologo GianPiero Colucci

DESCRIZIONE ELABORATO	N° ELAB.
Mosaico Side Scan Sonar (scala 1:1000)	IS 03 A

NOME FILE	DATA EMISSIONE	DATA REVISIONE	DATA REVISIONE	DATA REVISIONE
Tavola indagine strumentale SETTORE III	21-07-2022			

Dati di rilevamento	Elementi Cartografici
Periodo esecuzione rilievo: 23-24 giugno 2022	Datum: WGS84 - ETRF2000
Attrezzature: Sistema di Posizionamento: SRS System ELLIPSE RTK Side Scan Sonar: C2002 TECH (200°/360°/300m) SubBottom Profiler: SONICNAV SES 3000 Smart	Elaborazione: G5786 (01/05/24) Proiezione: UTM - Fuso 33 (pend. cost. 15°, 8600 est 500.000, lat. 0 scala 0,9996) Base cartografica: CTR 1:5000 (Rg. 476122/476123/476161/476164) Foto aerea generale: © Nauro 2021

LEGENDA	
	Aree d'indagine
	Target Side Scan Sonar Sensitività asset
	Mosaico Side Scan Sonar
	SSP_C Anomalia SubBottom Profiler

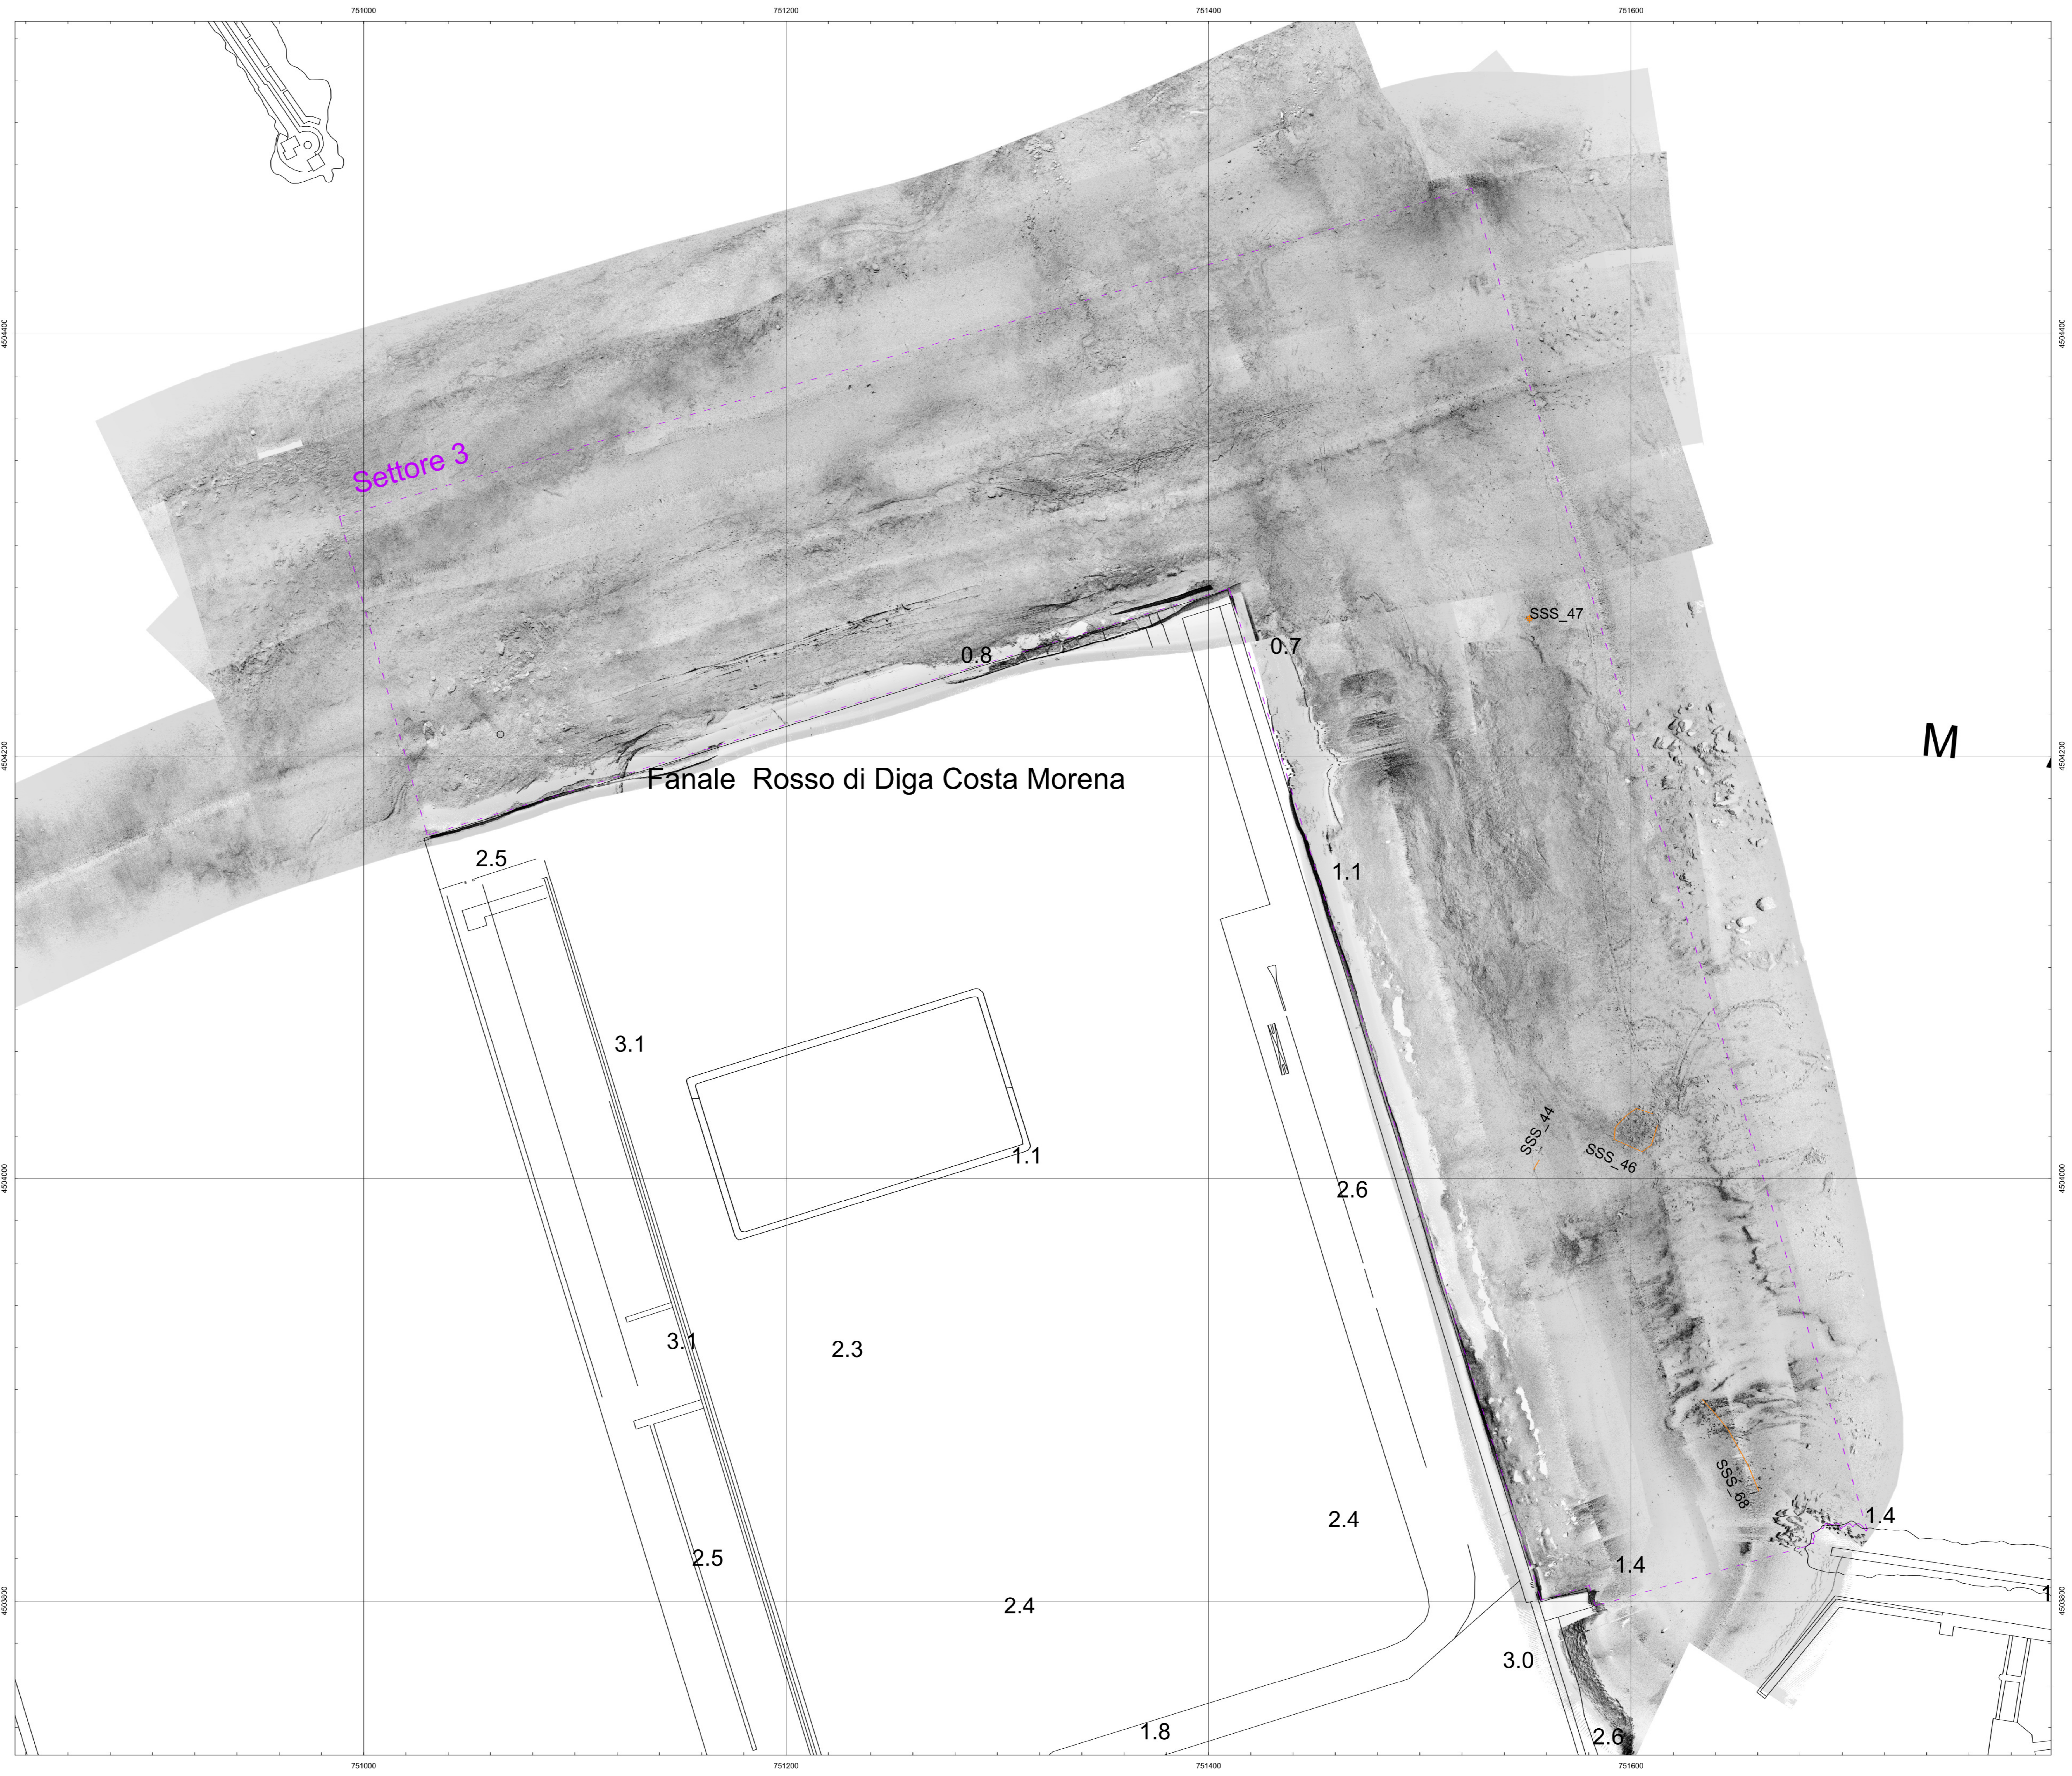

Settore 3

Fanale Rosso di Diga Costa Morena

M