



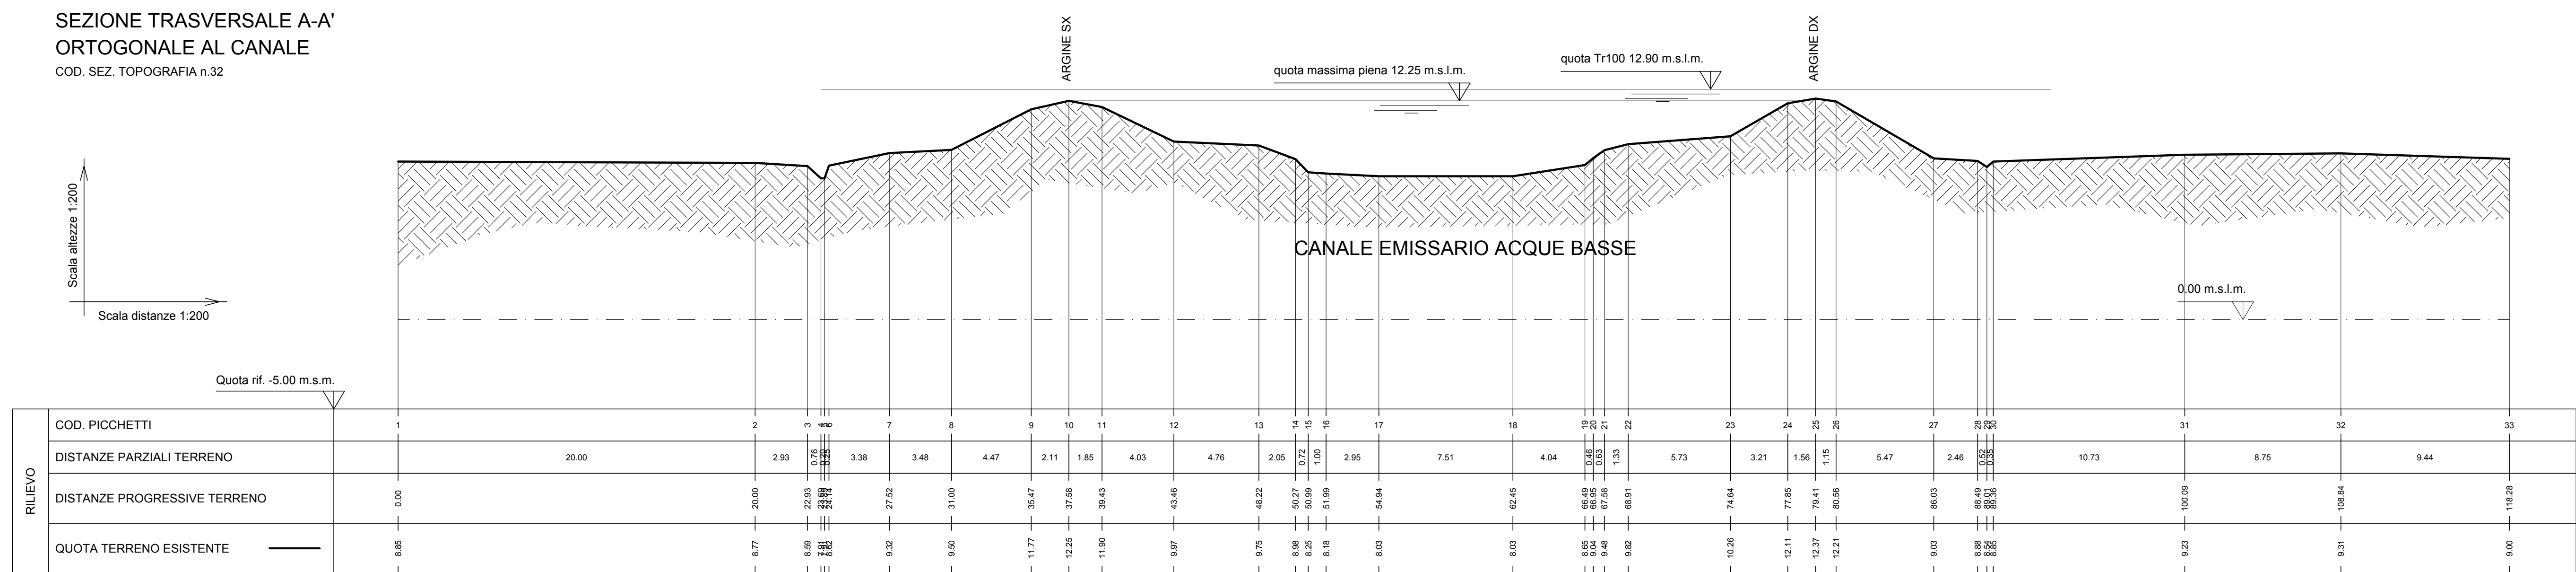

Scala altezze 1:200

Scala distanze 1:200

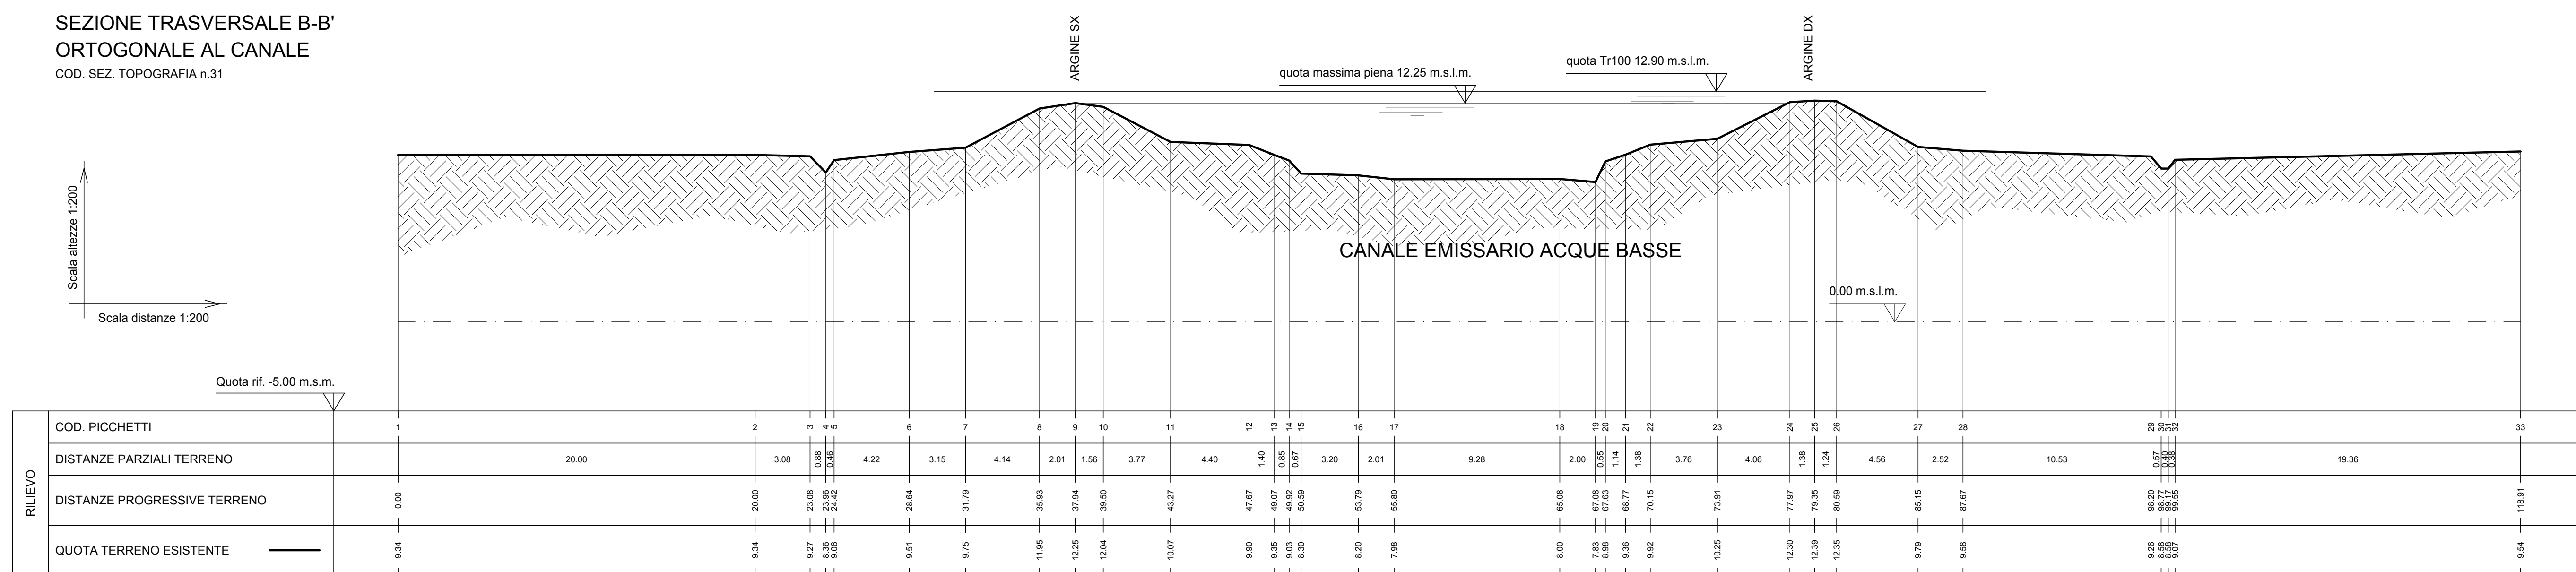

KEY-PLAN

N

DPO08 - progr. 8+807.60

CANALE EMISSARIO ACQUE BASSE

	ASSE AUTOSTRADALE DI PROGETTO
	ARGINATURE E/O PISTE DI SERVIZIO ESISTENTI

ELABORATI DI RIFERIMENTO

CARATTERISTICHE DEI MATERIALI

NOTE

IL CONCEDENTE	IL CONCESSIONARIO
 Regione Emilia-Romagna	

AUTOSTRADA REGIONALE CISPADANA
DAL CASELLO DI REGGIOLO-ROLO SULLA A22
AL CASELLO DI FERRARA SUD SULLA A13

CODICE C.U.P. E81B08000060009

PROGETTO DEFINITIVO

**VIABILITA' DI ADDUZIONE AL SISTEMA AUTOSTRADALE
D04-08 (ex 1FE) - Raccordo Bondeno-Cento-Autostrada Cispadana**

IDROLOGIA E IDRAULICA
IDRAULICA CORSI D'ACQUA PRINCIPALI
CANALE EMISSARIO ACQUE BASSE
PLANIMETRIA, SEZIONI TRASVERSALI, PROFILO

IL PROGETTISTA

RESPONSABILE INTEGRAZIONE
PRESTAZIONI SPECIALISTICHE
Ing. Emilio Salsi
Albo Ing. Reggio Emilia n° 945



Ing. Emilio Salsi
Albo Ing. Reggio Emilia n° 945

[illegible]

IL PRESENTE DOCUMENTO NON POTRÀ ESSERE COPIATO, RIPRODOTTO O ALTIMENTE PUBBLICATO, IN TUTTO O IN PARTE, SENZA IL CONSENSO SCRITTO DEL CONCESSIONE. SONI ILLICITI NON AUTORIZZATO SANI PERSEGUITO A NORMA DI LEGGE