


SEZIONE	IMPIANTO	STRUTTURA	N MODULI X STRUTTURA	N STRUTTURE	N MODULI COMPLESSIVI	POTENZA MODULO (Wp)	POTENZA COMPLESSIVA (MWp)	POTENZA CABINE MVA	NUMERO CABINE
SEZIONE C1		TIPO 1: 15x2	30	1736	52080	600	31,25	3125	8
		TIPO 2: 8x2	15	112	1680	600	1,01		
TOTALE SEZ C1							32,26		
SEZIONE C2		TIPO 1: 15x2	30	361	10830	600	6,50	3125	1
		TIPO 2: 8x2	15	30	450	600	0,27	2500	1
TOTALE SEZ C2							6,77		
SEZIONE C3		TIPO 1: 15x2	30	1216	36480	600	21,89	3125	6
		TIPO 2: 8x2	15	84	1260	600	0,76		
TOTALE SEZ C3							22,64		
SEZIONE C4		TIPO 1: 15x2	30	252	7560	600	4,54	3600	1
		TIPO 2: 8x2	15	11	165	600	0,10	2500	0
TOTALE SEZ C4							4,64		
SEZIONE C5		TIPO 1: 15x2	30	494	14820	600	8,89	2500	3
		TIPO 2: 8x2	15	42	630	600	0,38		
TOTALE SEZ C5							9,27		
SEZIONE C6		TIPO 1: 15x2	30	239	7170	600	4,30	3400	1
		TIPO 2: 8x2	15	14	210	600	0,13	2500	0
TOTALE SEZ C6							4,43		
TOTALE					133335		80,00		21

LEGENDA

- SITO CATASTALE
- ACCESSO AREA IMPIANTO
- RECINZIONE IN PROGETTO
- FASCIA DI RISPETTO INSTALLAZIONE IMPIANTO
- TRACKER (30 MODULI)
- TRACKER (15 MODULI)
- VIABILITA PERIMETRALE (LARGHEZZA 4 m)
- VIABILITA INTERNA (LARGHEZZA 3.5 m)
- FASCIA DI MITIGAZIONE/COMPENSAZIONE ESTERNO RECINZIONE (LARGHEZZA 2 m)
- FILARI COLTIVAZIONE INTENSIVA INTERNO RECINZIONE
- CABINATI**
- CABINA ELETTRICA GENERALE MT
- CABINA ELETTRICA DI CAMPO MT/BT
- LOCALE GUARDIANA E CONTROLLO ACCESSI
- MAGAZZINO

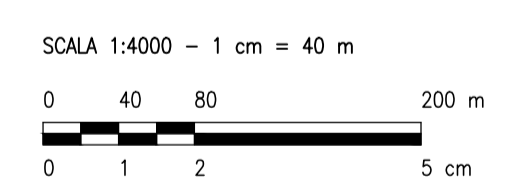

0		SA	RF	LC	10/2021
REV.	DESCRIZIONE	DISSEG.	CONTROL.	APPROV.	DATA

Montana Milano SpA
Via Carlo Angelo Faruggi, 6
20143 Milano
Miro (sede certificata ISO) | Brescia | Palermo | Cagliari | Roma Tel. +39.02.54118173
Fax +39.02.54129868
www.torinmontana.com P.IVA 10414270156
Cap. Soc. 600.000,00 €

Comittente: **TS ENERGY 11 Srl**
Via Cino del Duca, 5
20122 Milano (MI)

Progettisti: **ING. LAURA CONTI**
Iscritta all'Ordine degli Ingegneri della Provincia di Pavia al n. 1726

Oggetto: **IMPIANTO INTEGRATO AGRIVOLTAICO COLLEGATO ALLA RTN
POTENZA NOMINALE 80 MW
COMUNE TORREMAGIORE
PROGETTO DEFINITIVO**

Tavola: **STATO DI PROGETTO LAYOUT** N. Tav. **8**

No. RIF. **2748_4499_TO_PD_TOR_REV0_LAYOUT DI PROGETTO** Scala **1:4000**

E' VIETATA LA RIPRODUZIONE DI QUESTO DOCUMENTO SENZA PREVENTIVA AUTORIZZAZIONE SCRITTA DELLA MONTANA SPA