



DETTAGLIO CARTOGRAFICO AREA C1 - SCALA 1:1250
SCALA 1:1250 - 1 cm = 12,5 m

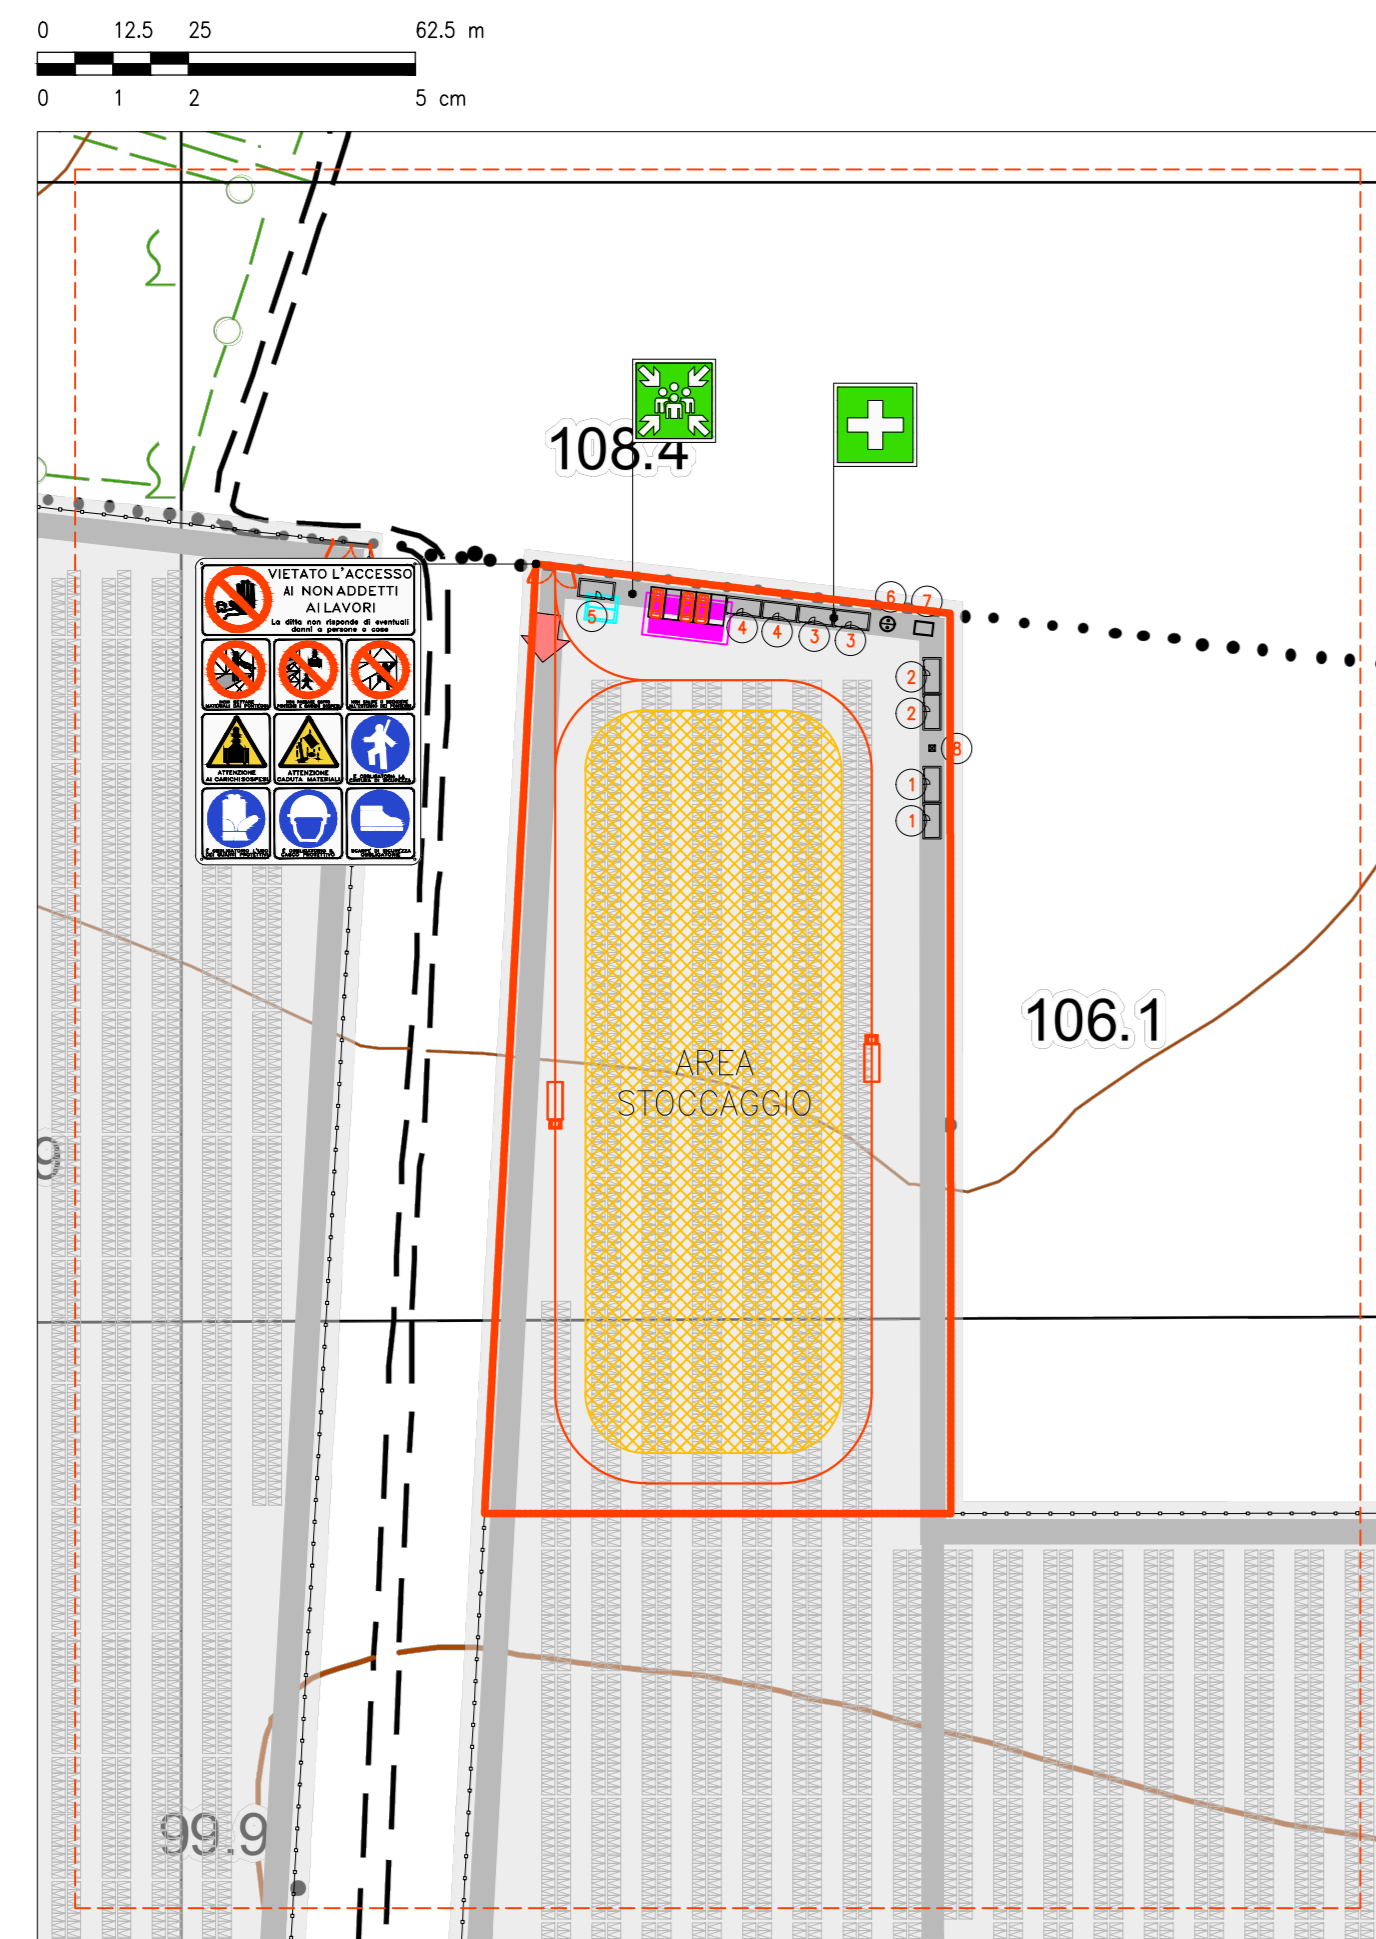


DETTAGLIO CARTOGRAFICO AREA C2 - SCALA 1:1250
SCALA 1:1250 - 1 cm = 12,5 m

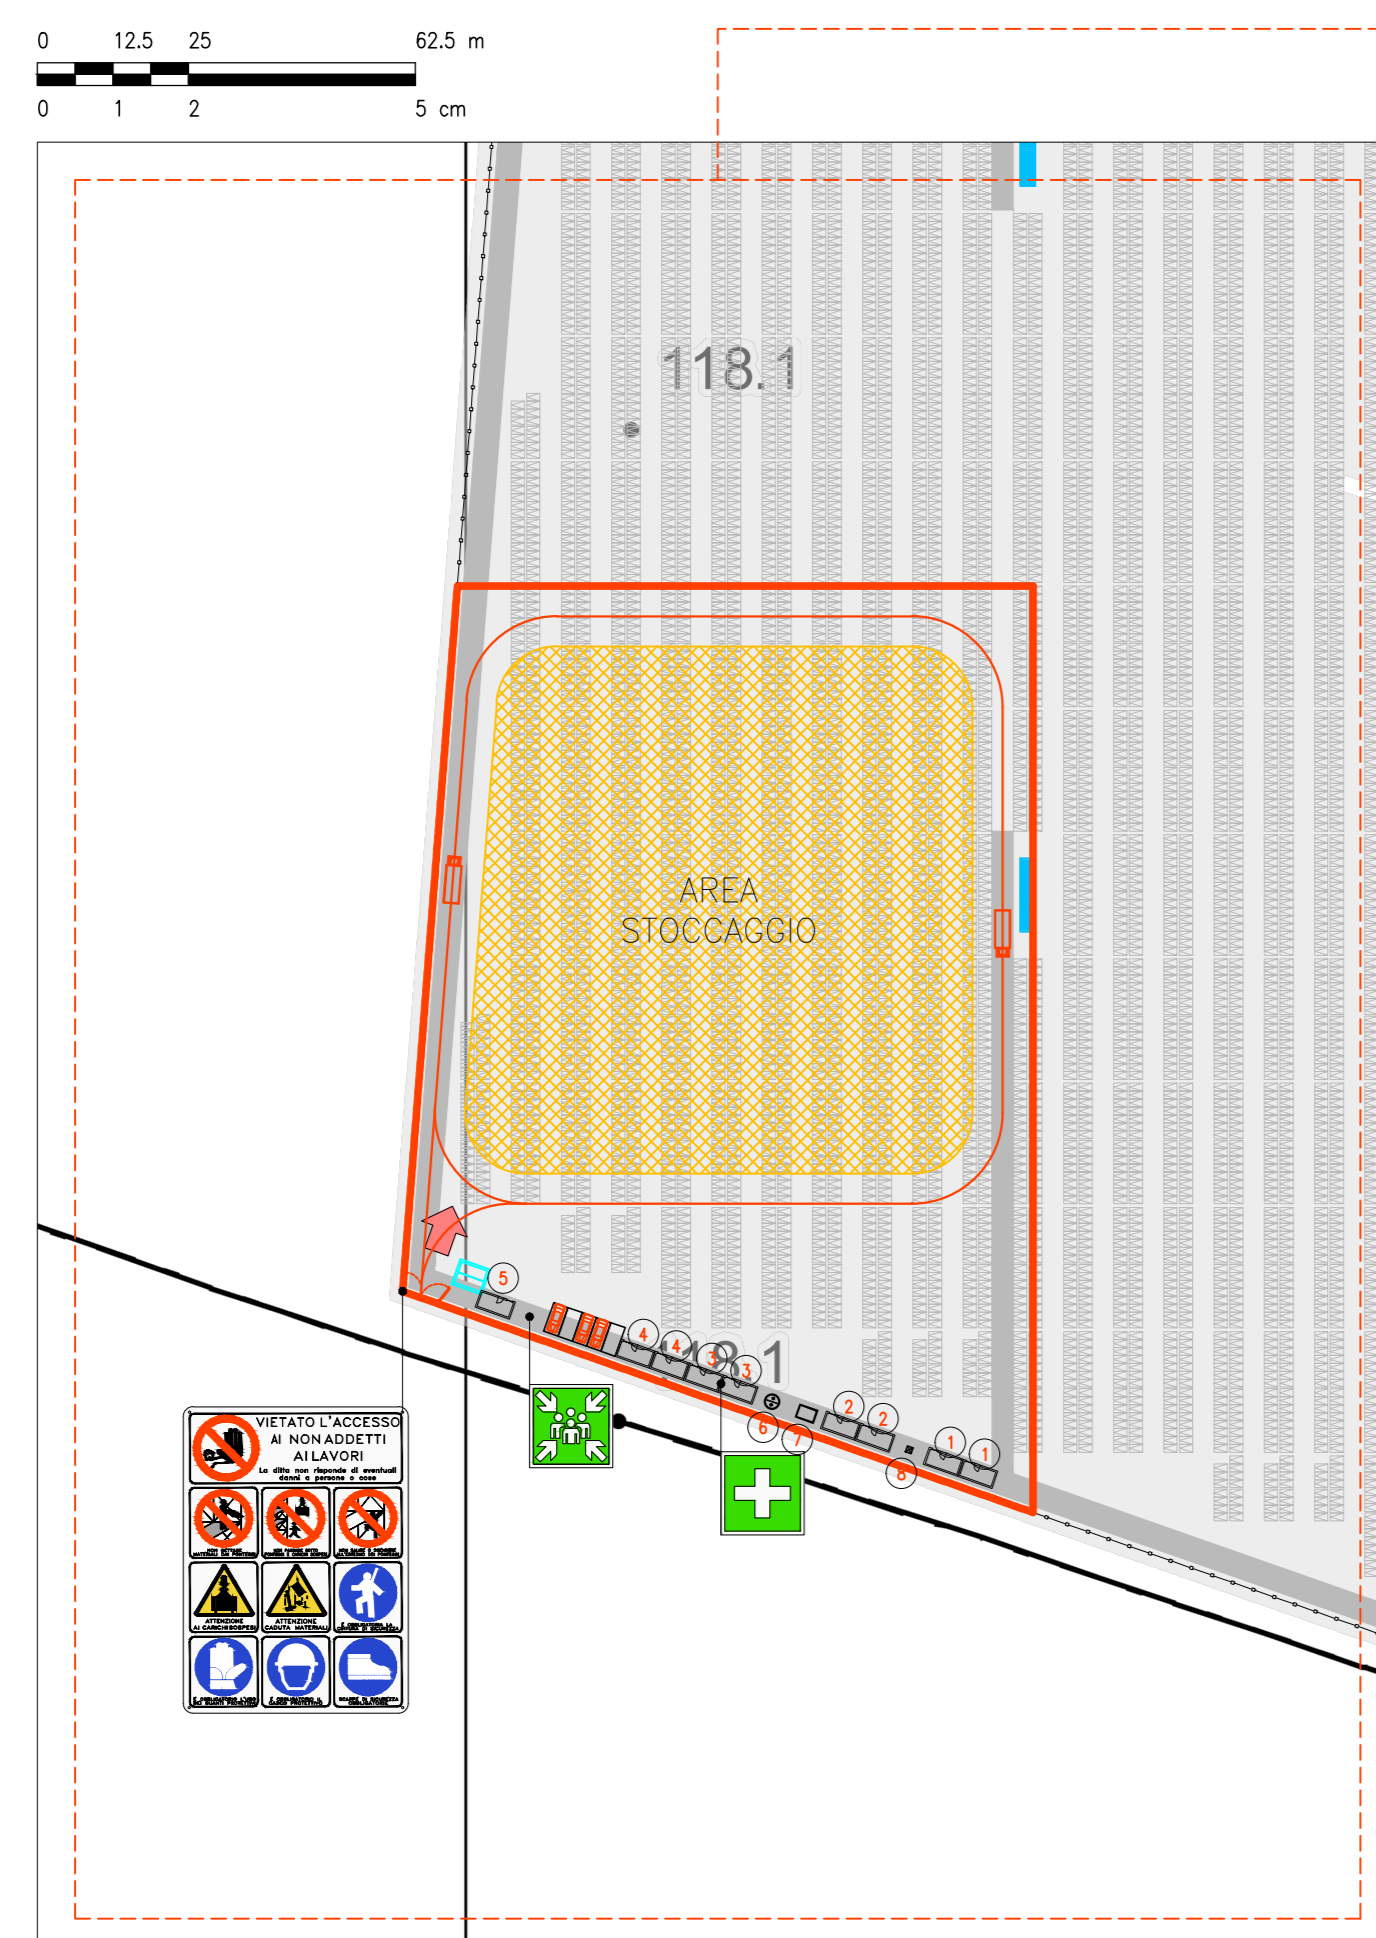


DETTAGLIO CARTOGRAFICO AREA C3 - SCALA 1:1250
SCALA 1:1250 - 1 cm = 12,5 m



DETTAGLIO CARTOGRAFICO AREA C4 - SCALA 1:1250
SCALA 1:1250 - 1 cm = 12,5 m

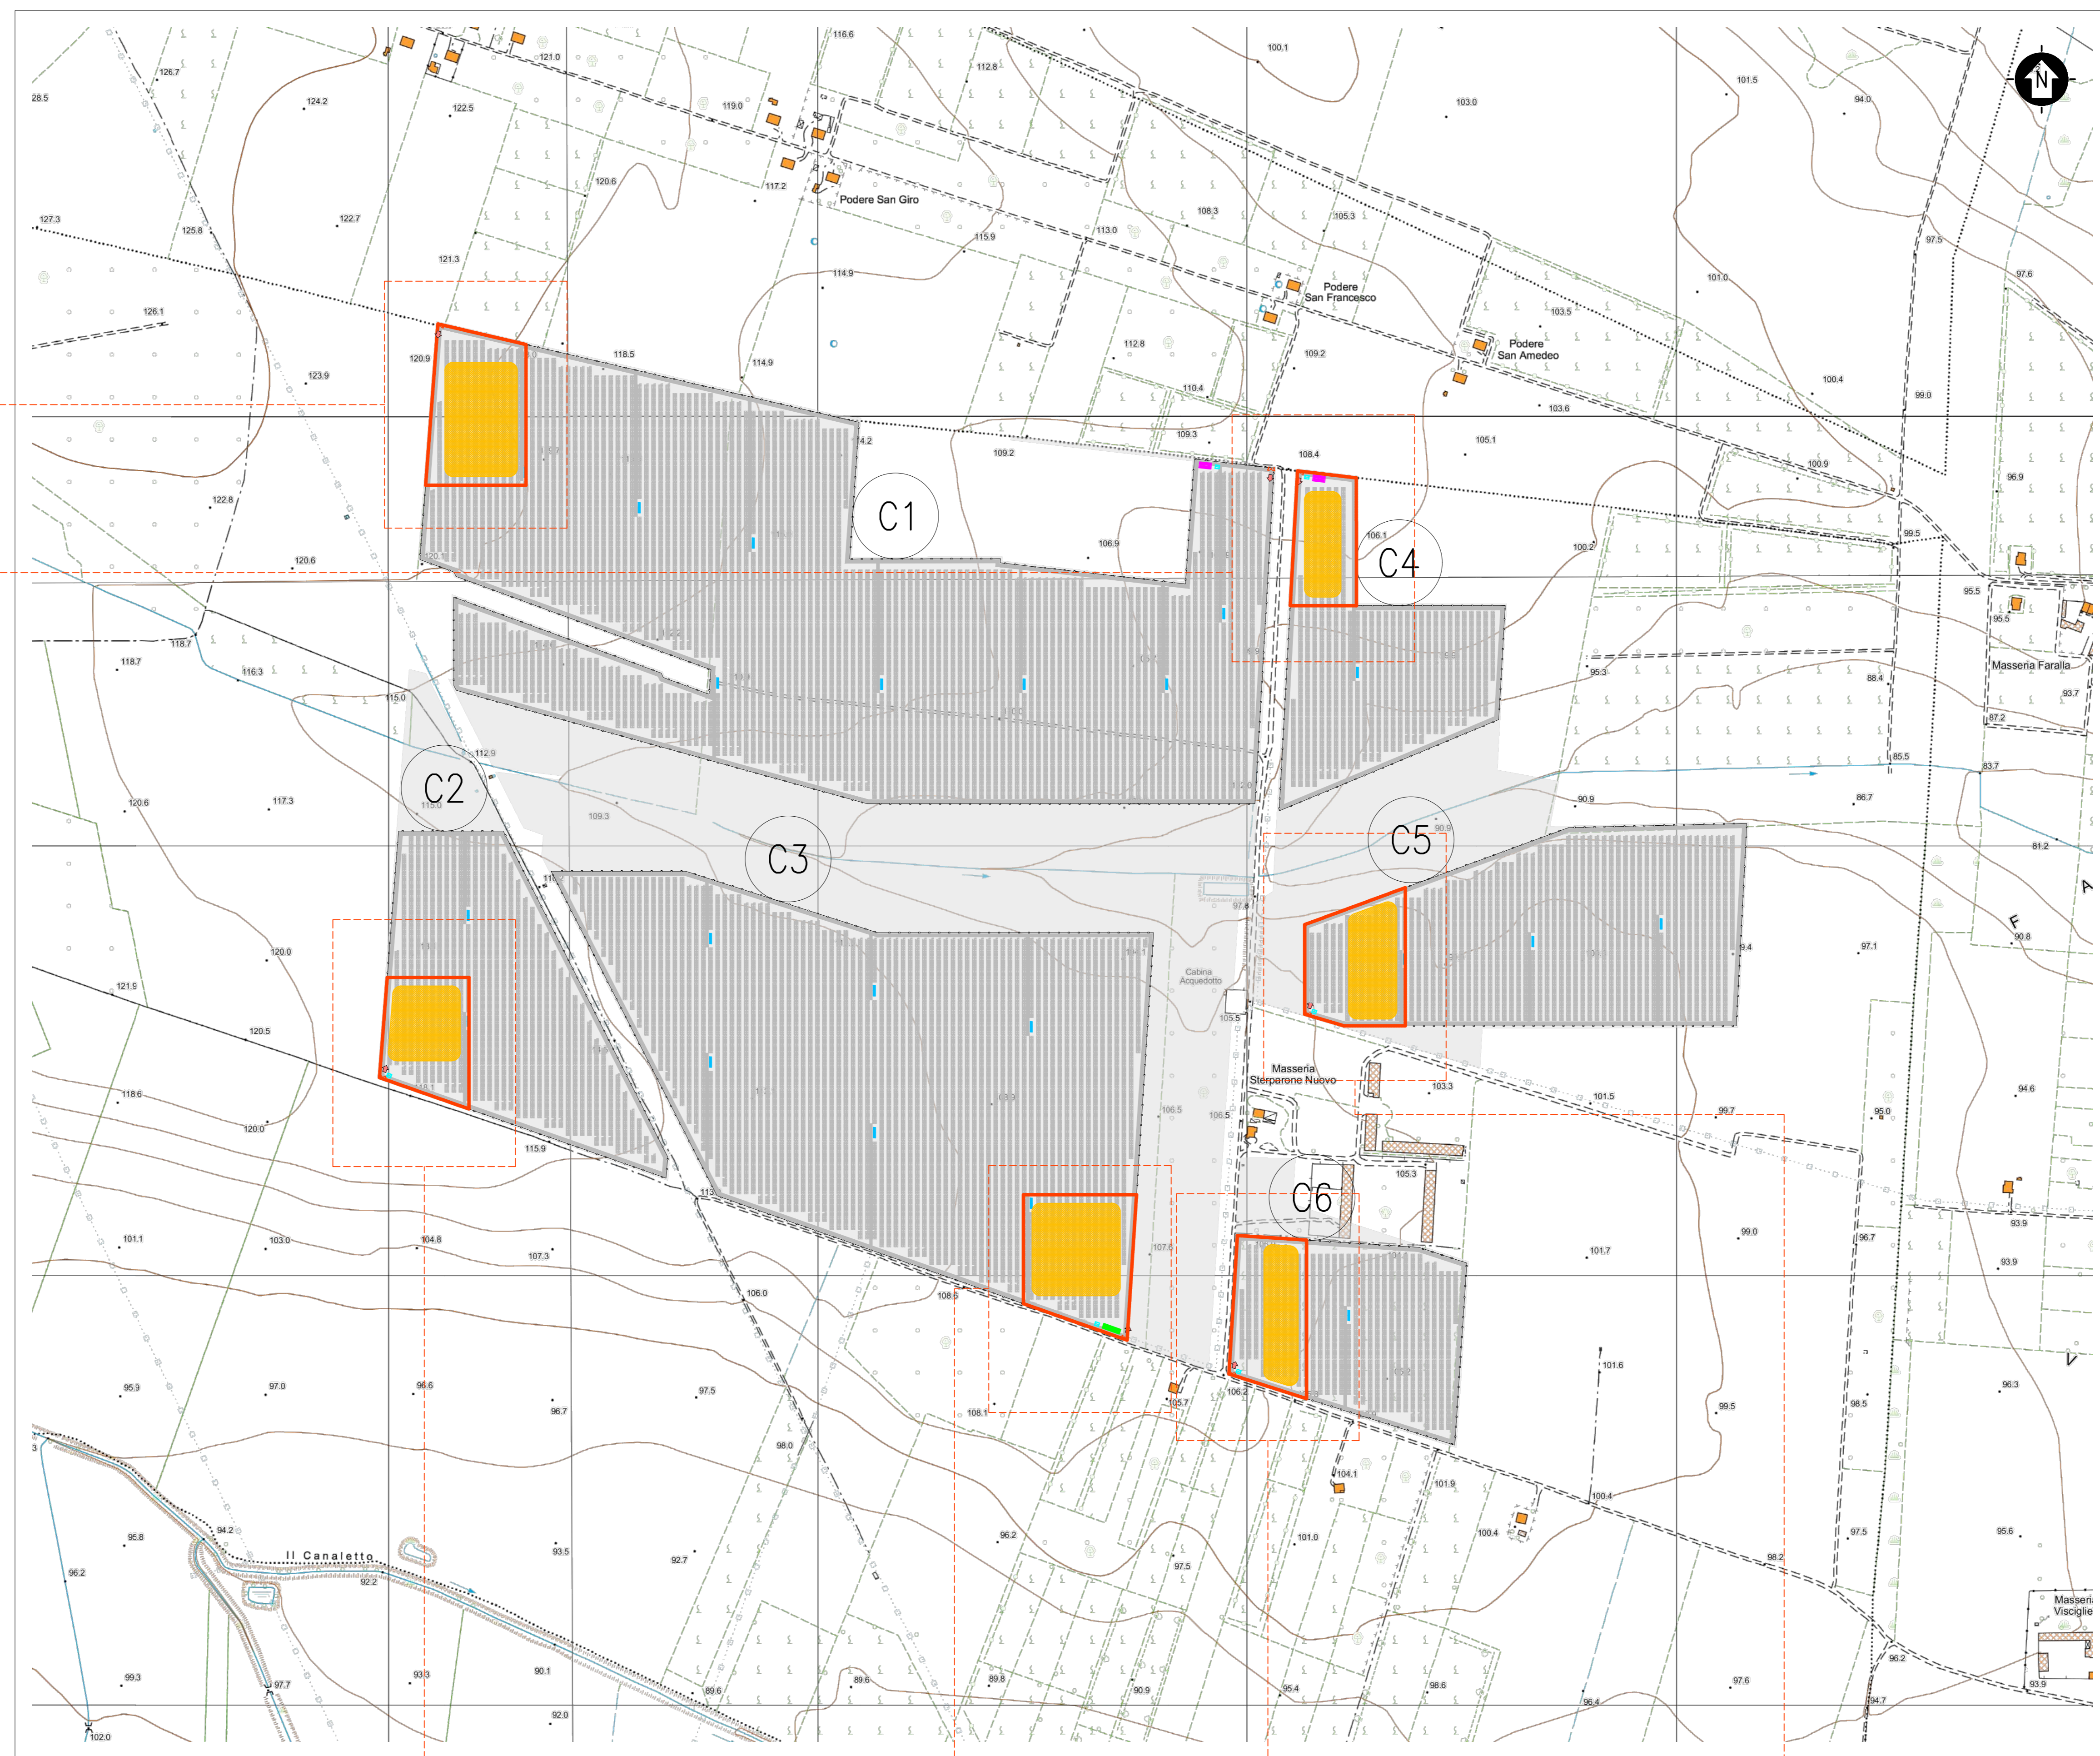


INDIVIDUAMENTO TERRITORIALE, STRALCIO CARTOGRAFICO CARTOGRAFIA TECNICA REGIONALE
SEZIONE 109/040, 109/100, 109/101, 109/102, 109/103, 109/104, 109/105, 109/106

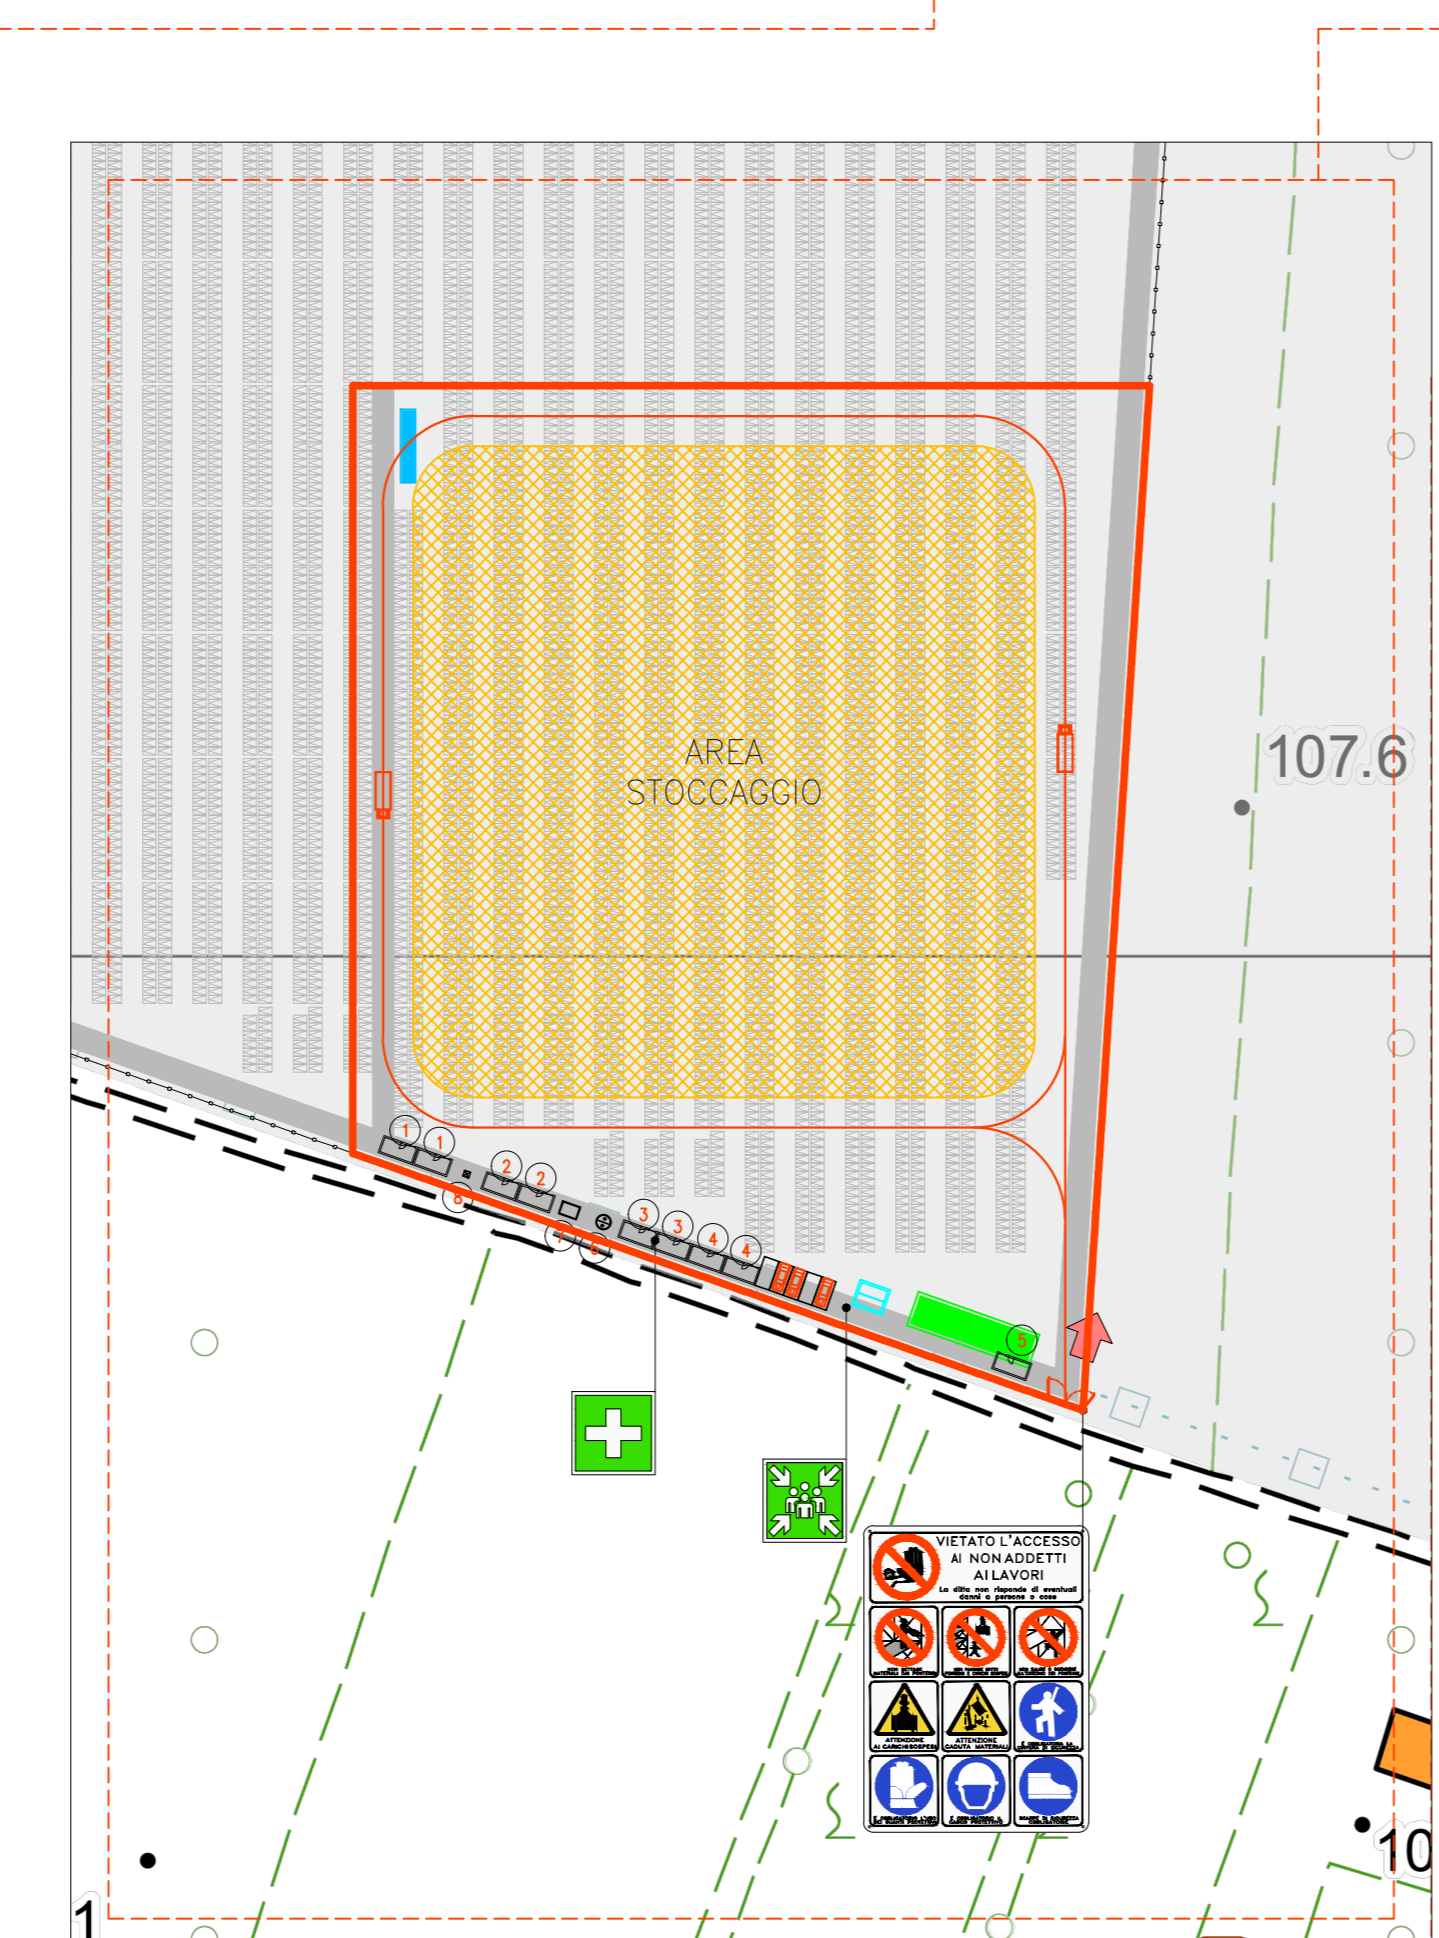

DETTAGLIO CARTOGRAFICO AREA C5 - SCALA 1:1250
SCALA 1:1250 - 1 cm = 12,5 m



DETTAGLIO CARTOGRAFICO AREA C6 - SCALA 1:1250
SCALA 1:1250 - 1 cm = 12,5 m

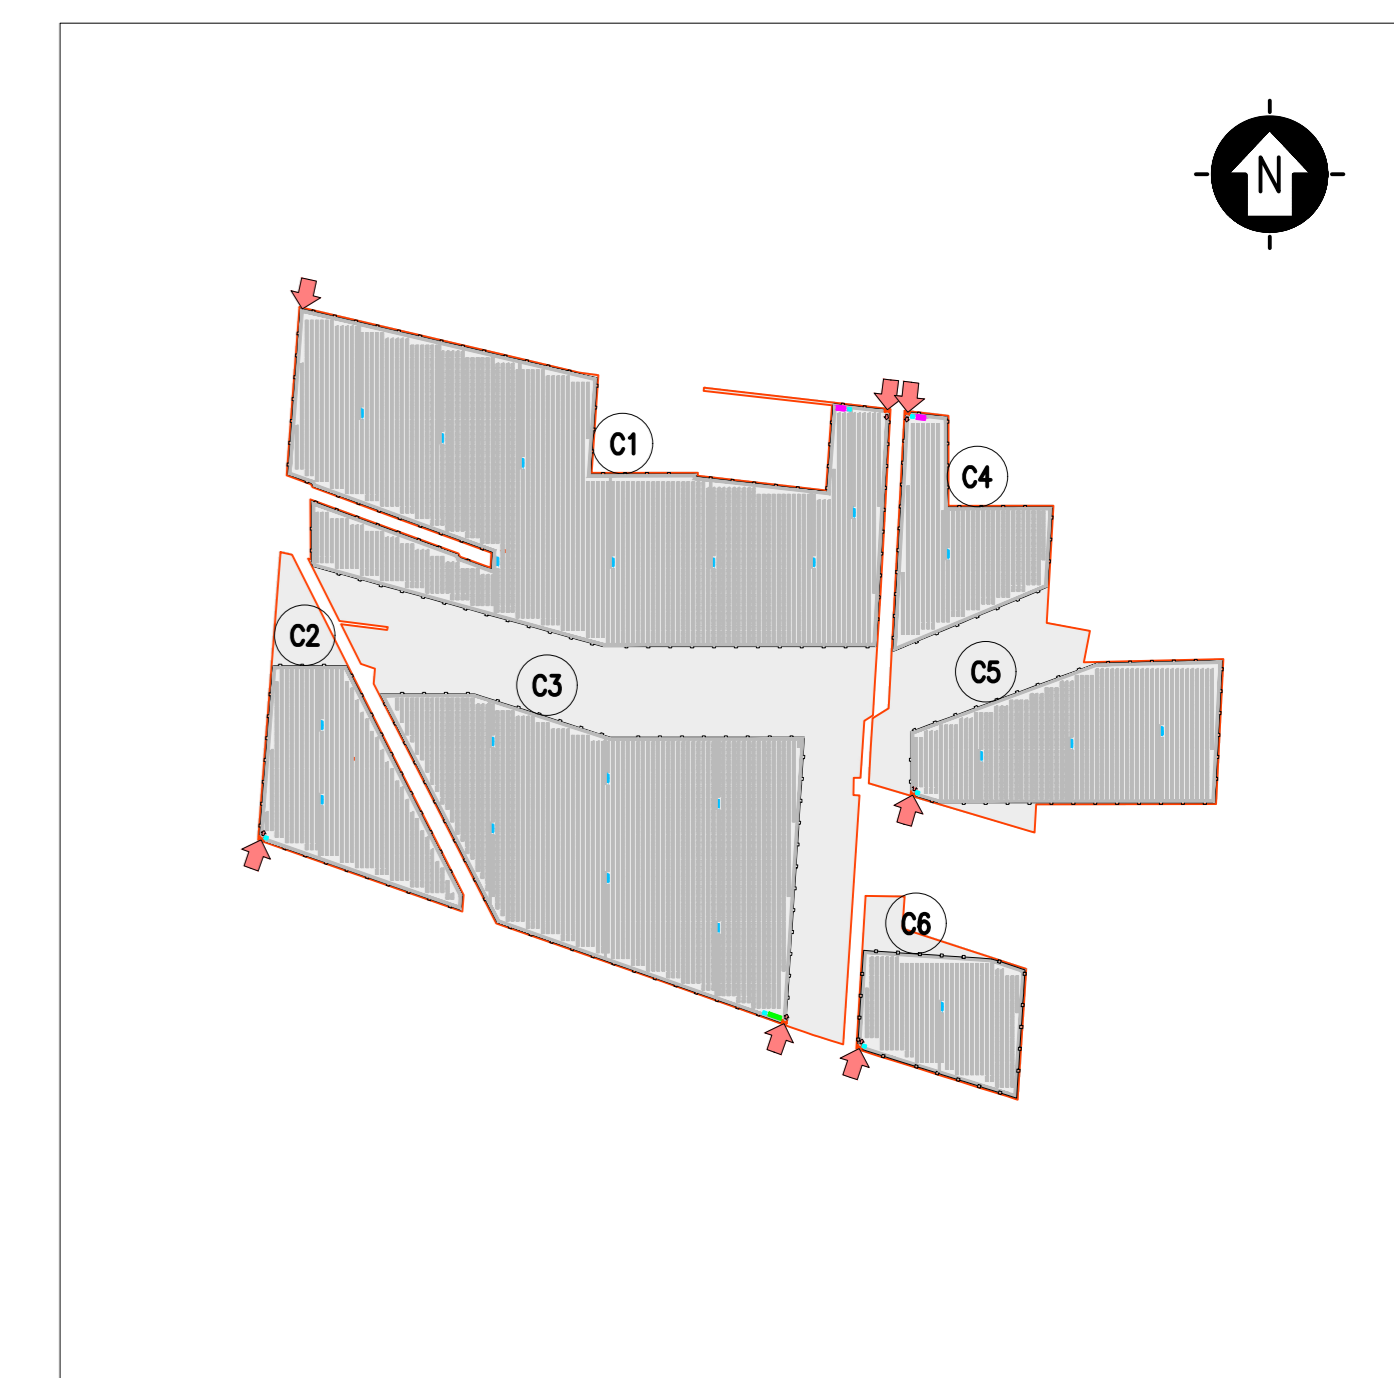

PLAN
SCALA 1:12500 - 1 cm = 125 m




LEGENDA

- SITO CATASTALE
- RECINZIONE IN PROGETTO
- ACCESSO AREA IMPIANTO
- VIABILITA' DI PROGETTO
- TRACKER
- CABINATI
- CABINA ELETTRICA GENERALE MT
- CABINA ELETTRICA DI CAMPO MT/BT
- LOCALE GUARDIANA E CONTROLLO ACCESSI
- MAGAZZINO

LEGENDA

- SITO CATASTALE
- RECINZIONE IN PROGETTO
- ACCESSO AREA IMPIANTO
- VIABILITA' DI PROGETTO
- TRACKER
- CABINATI
- CABINA ELETTRICA GENERALE MT
- CABINA ELETTRICA DI CAMPO MT/BT
- LOCALE GUARDIANA E CONTROLLO ACCESSI
- MAGAZZINO
- AREA CANTIERE
- AREA STOCCAGGIO
- VIABILITA' DI CANTIERE
- UFFICI
- MENSA
- WC
- SPAZIATOIO - DOCCE
- GUARDIANA
- VASCA IMHOFF
- RISERVA IDRICA
- GRUPPO ELETTROGENO

SCALA 1:4000 - 1 cm = 40 m

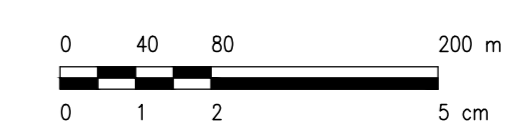

REV.	DESCRIZIONE	SA.	RF.	LD.	15/2021
0					
REV.					

Montana Montana S.p.A. Via Carlo Azeglio Ripamonti, 6 20143 Milano www.montanaitalia.com

TS ENERGY 11 Srl Via Cina del Duca, 5 20122 Milano (MI)

Progetto: **IMPIANTO INTEGRATO AGRIVOLTAICO COLLEGATO ALLA RTN POTENZA NOMINALE 80 MW COMUNE TORREMAGGIORE PROGETTO DEFINITIVO**

Scale: PLANIMETRIA AREA DI CANTIERE

N. 2748_4499_TO_PD_T09_REV0_PLANIMETRIA AREA DI CANTIERE