



COMUNE: CENTO
PROVINCIA: FERRARA

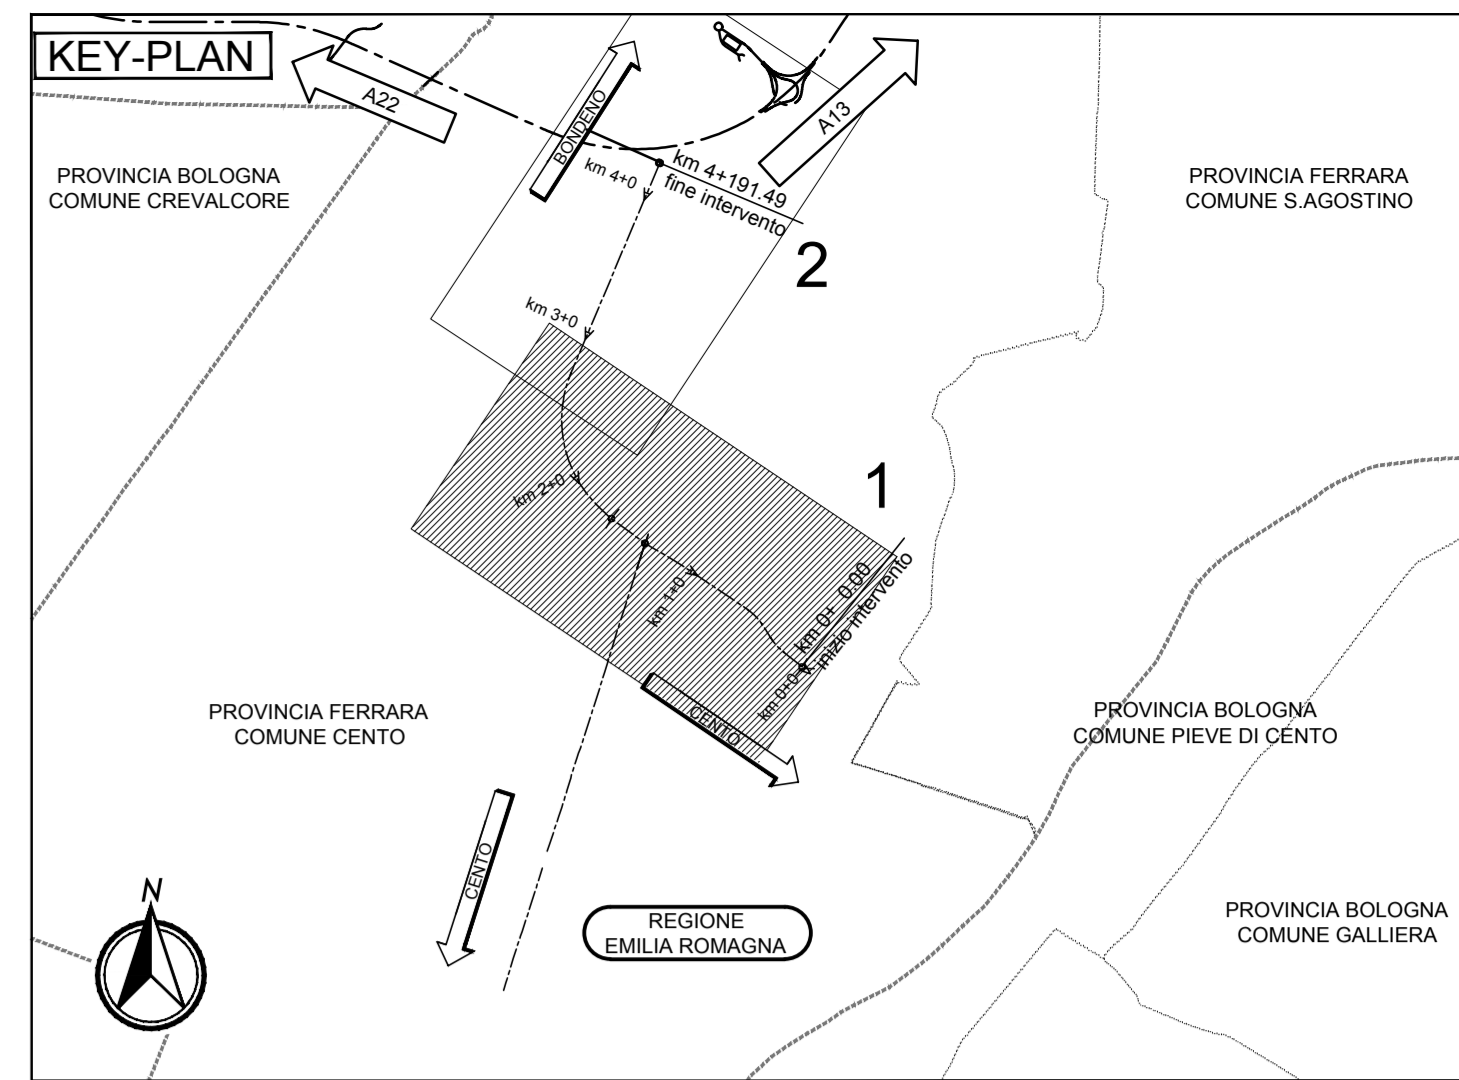

LEGENDA

TRACCIATO STRADALE DI PROGETTO	TOMBINO CIRCOLARE IN CLS PREFABBRICATO (str. 08. 09. 10.)
CORSO D'ACQUA PRINCIPALE	TOMBINO SCATOLARE IN CLS IN OPERA (str. 06. 09.)
CORSI D'ACQUA SECONDARIO	DEVIATIONE CORSO D'ACQUA PRINCIPALE O SECONDARIO
CORSI D'ACQUA MINORE	DEVIATIONE CORSO D'ACQUA MINORE
ARGINTATURE ESISTENTI	DEVIATIONE PROVVISORIA DI CONTRIE
	FOSSO DI COLLEGAMENTO IDRAULICO

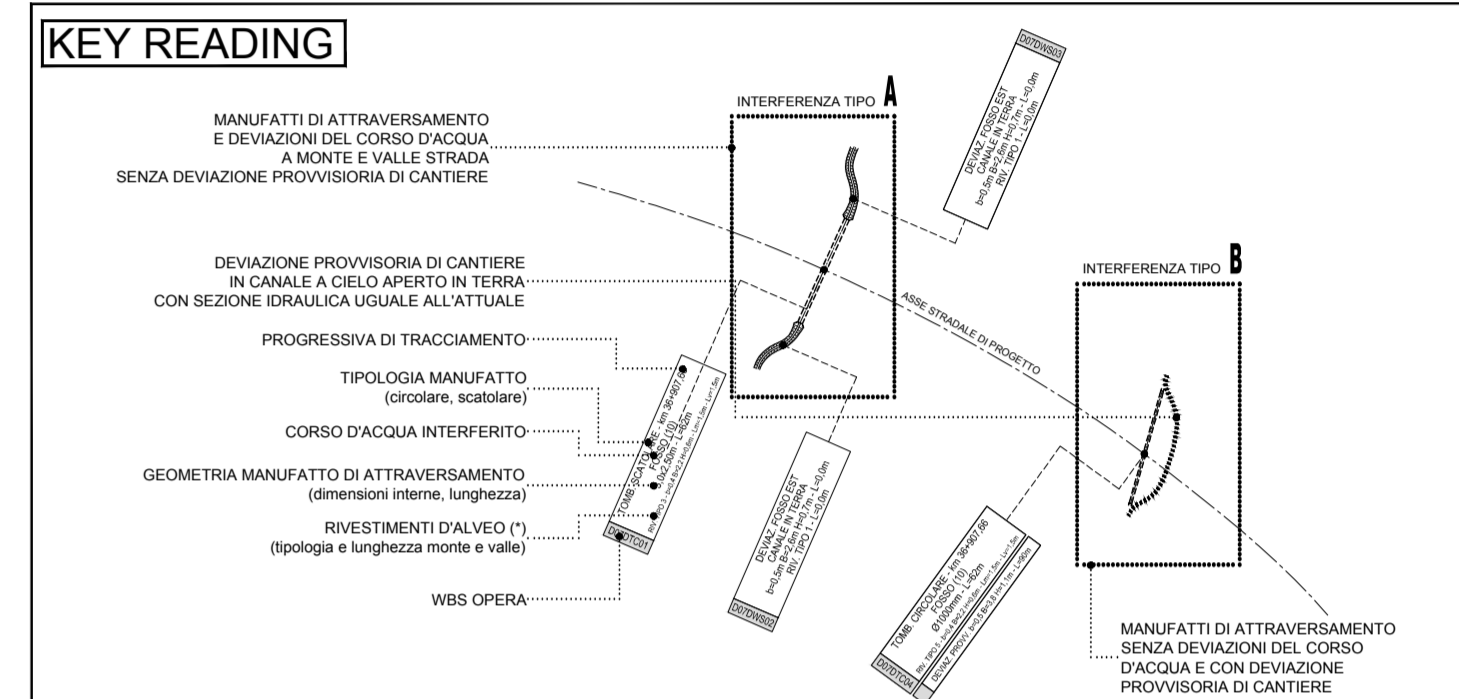


ELABORAZIONI DI RIFERIMENTO

PD_0_000_DW9R0_A_WW_PC_01_A	TIPOLOGICO TOMBINO SCATOLARE E PARTICOLARI COSTRUTTIVI

CARATTERISTICHE DEI MATERIALI
TUBAZIONI CIRCOLARI: TUBAZIONI CIRCOLARI IN CLS PREFABBRICATO...
MANIFATTI SCATOLARI: MANIFATTI SCATOLARI IN CLS PREFABBRICATO...

NOTE

CONCESSIONARIO: Regione Emilia-Romagna
AUTOSTRADA REGIONALE CISPADANA
AUTOSTRADA REGIONALE CISPADANA
AL CASELLO DI REGGIOLO-ROLO SULLA A22
AL CASELLO DI FERRARA SUD SULLA A13
CODICE C.U.P. E8180800600009

PROGETTO DEFINITIVO

VIABILITÀ DI ADDIZIONE AL SISTEMA AUTOSTRADALE D04-08 (ex 1FE) - Raccordo Bondeno-Cento-Autostrada Cispadana

IDROLOGIA E IDRAULICA
IDRAULICA CORSI D'ACQUA SECONDARI - TRATTO A2
PLANIMETRIA DI PROGETTO CON RISOLUZIONE DELLE INTERFERENZE IDRAULICHE - Tav. 1/2

REVISIONI

REV.	DATA	EMISSIONE	DESCRIZIONE	ZANZUCCHI	TELO	SALSI
A	17.04.2012	EMISSIONE				

IDENTIFICAZIONE ELABORATO: IDRAULICA

SCALE: 1:2.000