

LEGENDA SISTEMA DI DRENAGGIO PLANIMETRIE IDRAULICHE STATO DI PROGETTO

DIREZIONE DEFLESSIONI IDRAULICHE

- IMPLUVIO
- COLMO
- RECAPITI
- PENDENZA TRASVERSALE CARREGGIATA STRADALE
- DIREZIONE DEFLESSIONI FOSSI E COLLETTORI

CANALIZZAZIONI E CONVOGLIAMENTO IDRAULICO ALL'APERTO

CUNETTA TRIANGOLARE CON COLLETTORE

CANALETTA GRIGLIATA CONTINUA / PASSO DI SCARICO CON COLLETTORE

CANALI RIVESTITI

FOSSO RIVESTITO

VASCA DI LAMINAZIONE - SISTEMA CHIUSO

VASCA DI LAMINAZIONE - SISTEMA APERTO

COLLETTORE IN PEAD - DN (mm)
Se non indicato, il diametro nominale del collettore è 400

COLLETTORE IN CAV - DN (mm) / SCALOTRARE IN CAV - (8x80mm)

COLLETTORE IN PP - DN (mm) (ATTRAVERSAMENTO STRADALE)
Se non indicato, il diametro nominale del collettore è 400

COLLETTORE IN PRFV DN (mm)

CANALETTA AD EMBRICI

-P- POZZETTO D'ISPEZIONE IN -PEAD o CAV - CON CHIUSINO E SCARICO ATTRAVERSO BARRIERA ANTIFONICA / MURO

-P- POZZETTO CADITOIA IN -CAV - PER SCARICO ATTRAVERSO BARRIERA ANTIFONICA / MURO

CANALETTA DISCONTINUA GRIGLIATA / PASSO SCARICO CON COLLETTORE

-P- POZZETTO D'ISPEZIONE IN -PEAD DN630 - CON CHIUSINO

-P- POZZETTO D'ISPEZIONE IN PEAD DN630 CON CHIUSINO SOTTO I NERI
Larghezza banella tra i 1,00 e 1,30m

-P- POZZETTO D'ISPEZIONE IN PEAD DN400 CON CHIUSINO
Larghezza banella tra i 1,00 e 1,30m

-P- POZZETTO D'ISPEZIONE IN -CAV - CON CHIUSINO

-P- SCARICO CUNETTA TRIANGOLARE - POZZETTO IN PEAD CON CHIUSINO CADITOIA

-MCL- MANUFATTO DI CONTROLLO IN LINEA PER FOSSI / TOMBINI

- Numero recapito di riferimento
- Numero sequenziale manufatti MCL riferiti allo stesso recapito
- Lettera sequenziale manufatti MCL riferiti allo stesso MC

-MCL- DOPPIO MANUFATTO DI CONTROLLO PER FOSSI / TOMBINI CON SCARICO

- Numero recapito di riferimento
- Numero sequenziale manufatti MCL riferiti allo stesso recapito
- Lettera sequenziale manufatti MCL riferiti allo stesso MC

-P- CADITOIA CON POZZETTO IN PEAD DN630 o CAV 1.00x1.00m

SCARICO VIADOTTI (PLUVIALE PILA / SPALLA)

CANALE METALLICO PER PONTI / VIADOTTI

TRASPARENZA CORDOLO PER SCARICO

QUOTA DI SCORRIMENTO

QUOTA TERRENO / PIATTAFORMA STRADALE

QUOTA DI SCORRIMENTO INGRESSO / USCITA TOMBINI

CANALIZZAZIONI E CONVOGLIAMENTO IDRAULICO IN GALLERIA DI LUNGHI > 500m

- FLUVIALI VERTICALI DRENAGGIO COPERTURA GALLERIA FONICA
- CADITOIE SIFONATE DRENAGGIO PIATTAFORMA (INT. MEDIO 25m - dim 40x40cm)
- POZZ. PULIZIA COLLETTORI ACQUE DI PIATTAFORMA (INT. MEDIO 100m - dim 40x40cm)
- COLLETTORE DRENAGGIO ACQUE DI PIATTAFORMA (DN 400 IN PP)

MANUFATTI ALLO SCARICO

MC - MANUFATTO DI RESTITUZIONE / CONTROLLO

- Numero recapito di riferimento
- Numero sequenziale manufatti MC riferiti allo stesso recapito

MC - DOPPIO MANUFATTO DI RESTITUZIONE / CONTROLLO PER FOSSI



- Numero recapito di riferimento
- Numero sequenziale manufatti MC riferiti allo stesso recapito

NOTE:

- A Elemento marginale tipo
- B Interscambio scari elemento marginale
- C Diametro tubazione di collettamento
- D Direzione deflusso tubo di collettamento
- E N-carreggiata NORD - S-carreggiata SUD
- F Numero univoco pozzetti

SCHEMA DI FLUSSO TABELLA POZZETTI

QUADRO DI UNIONE

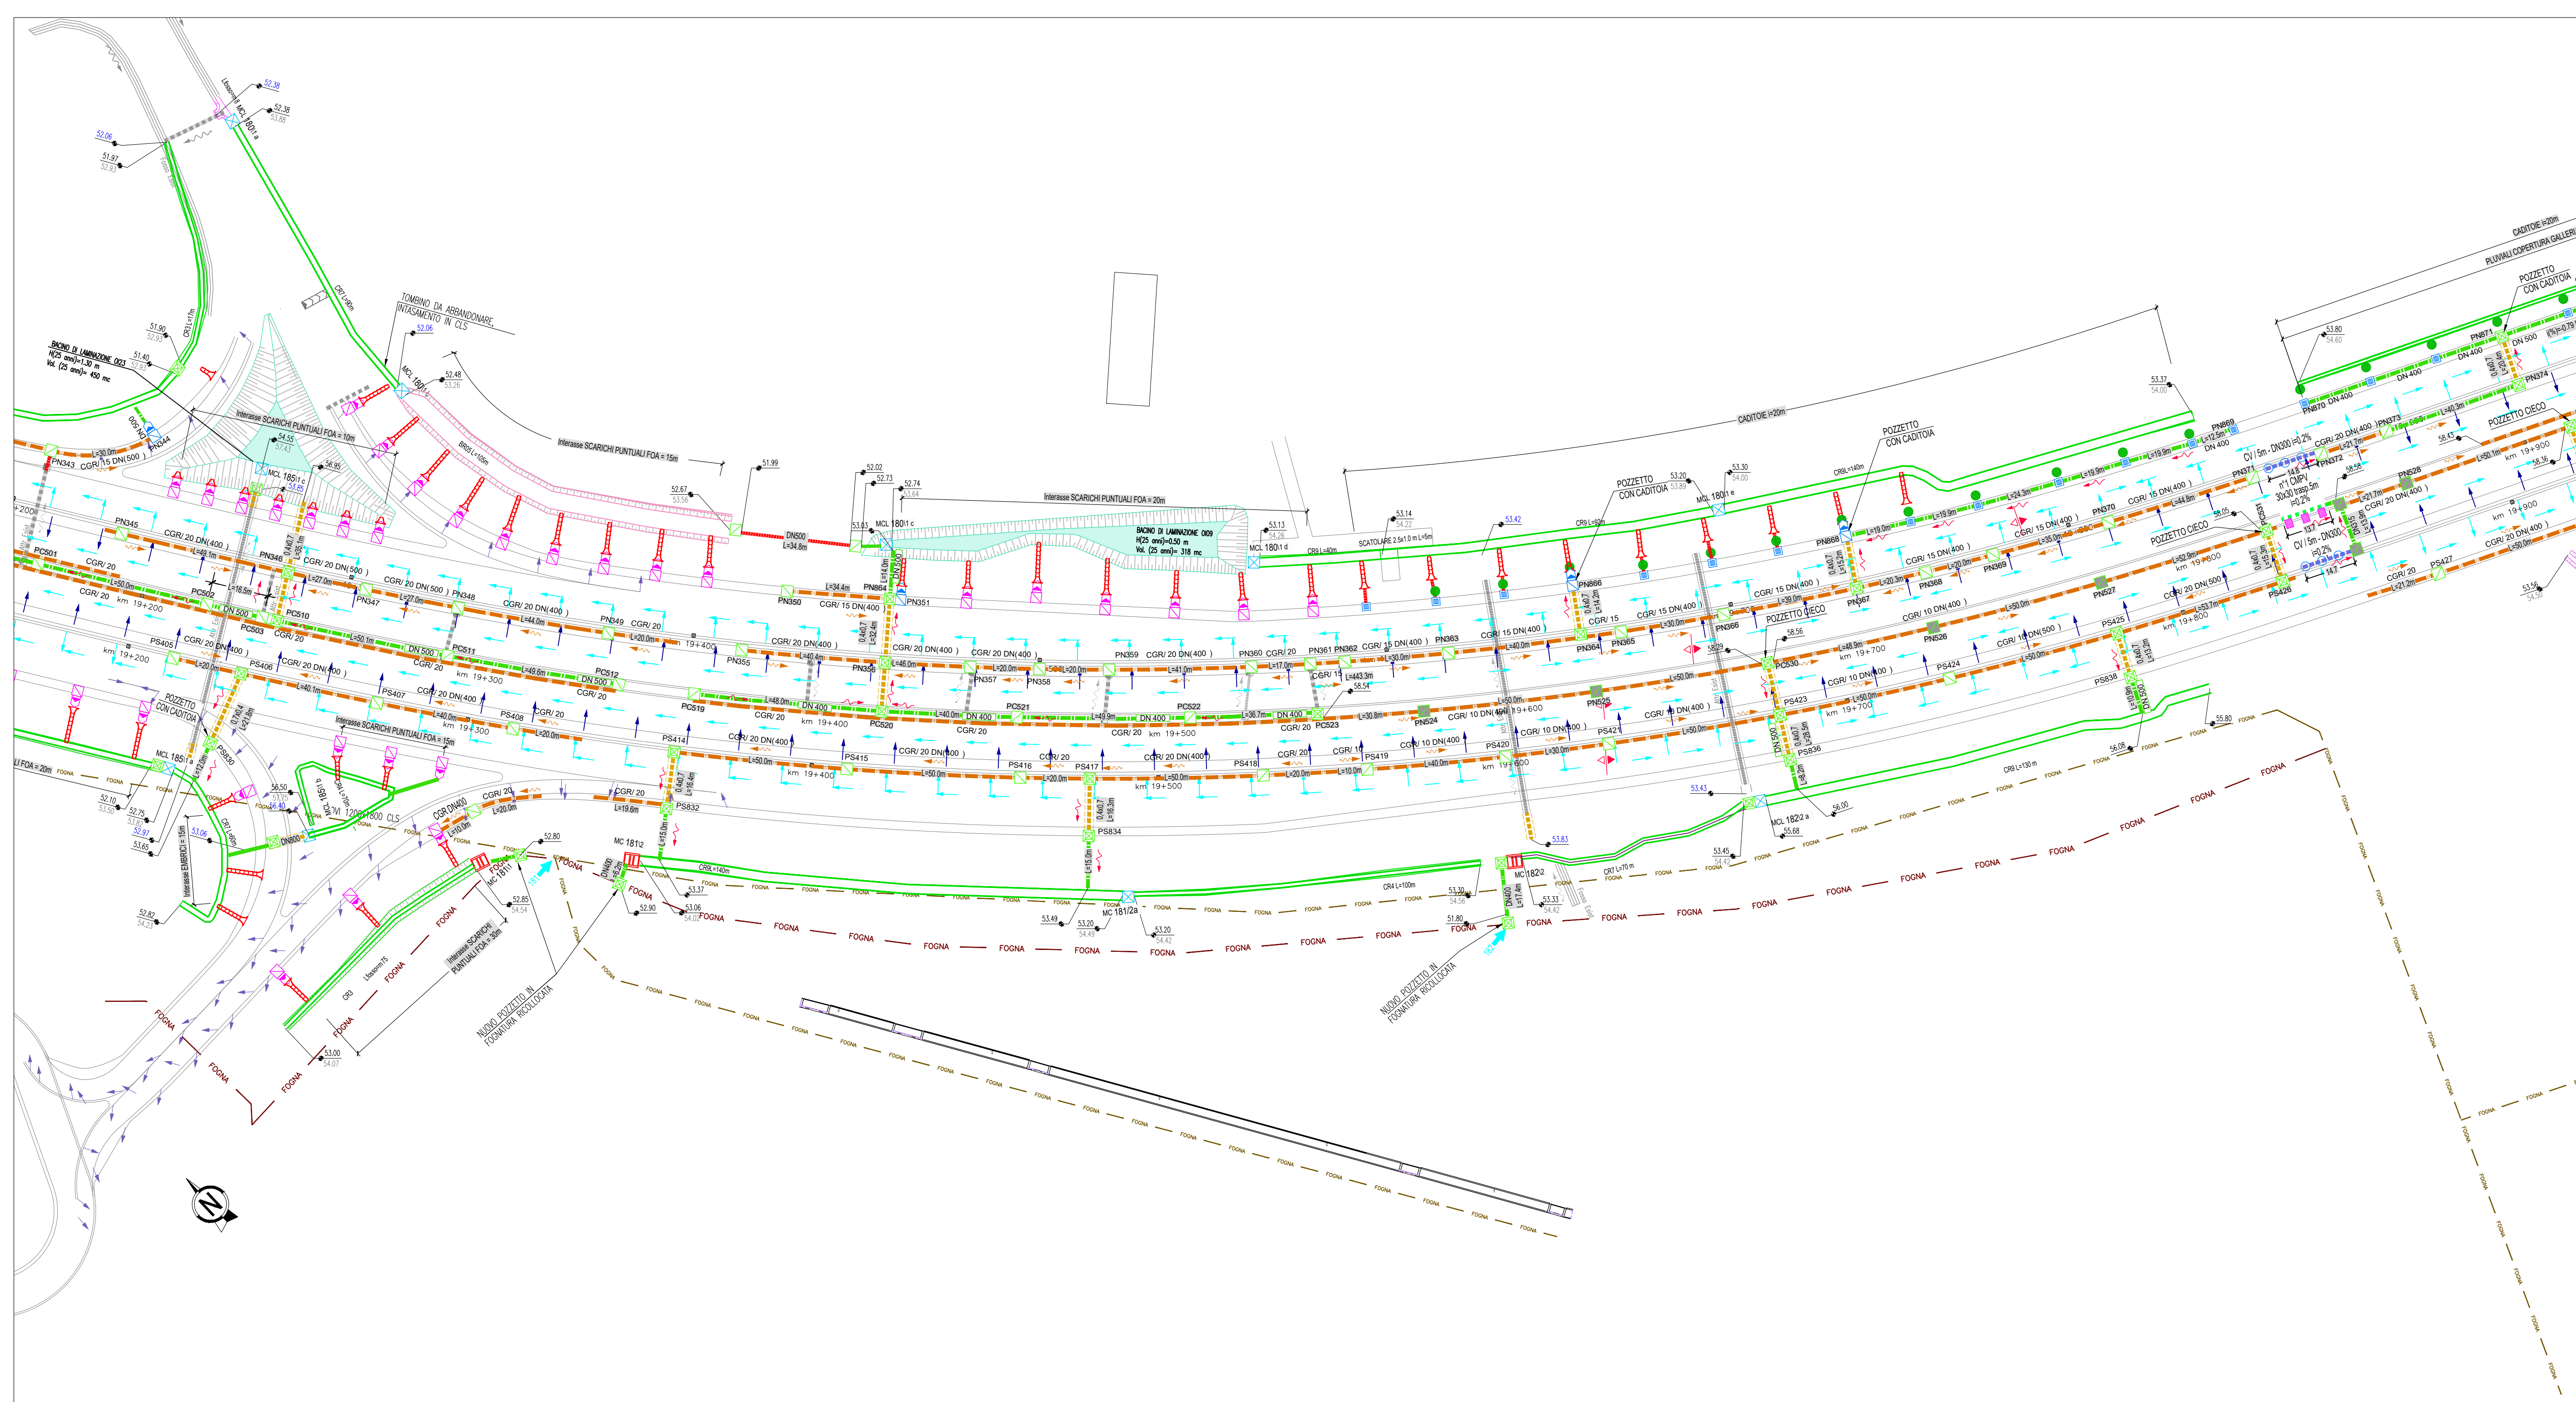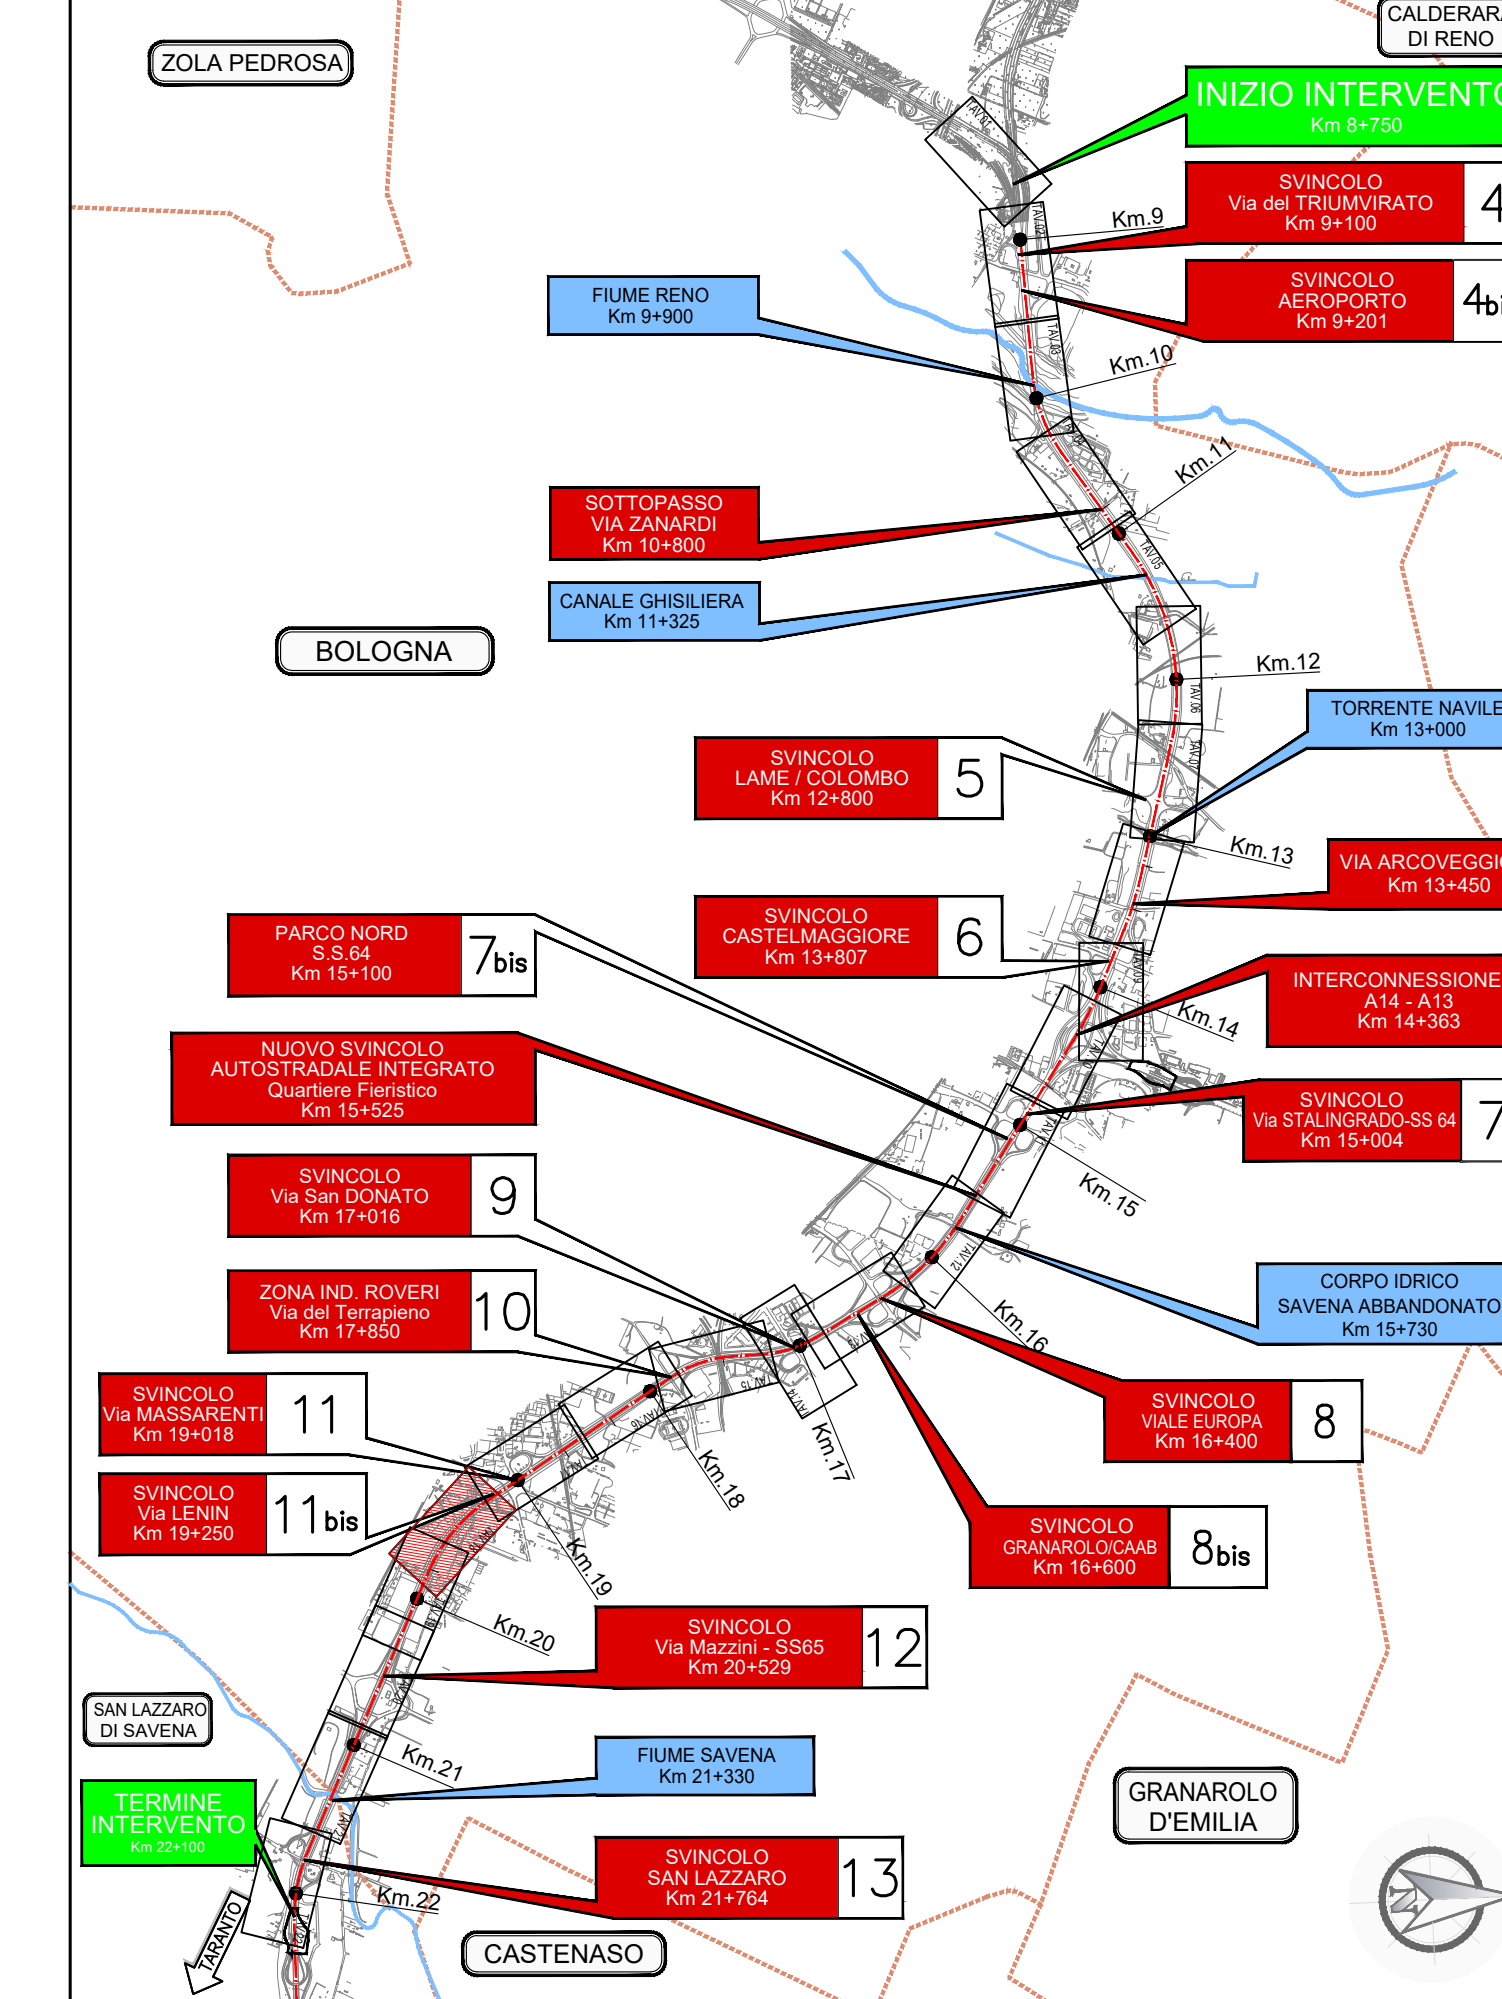

