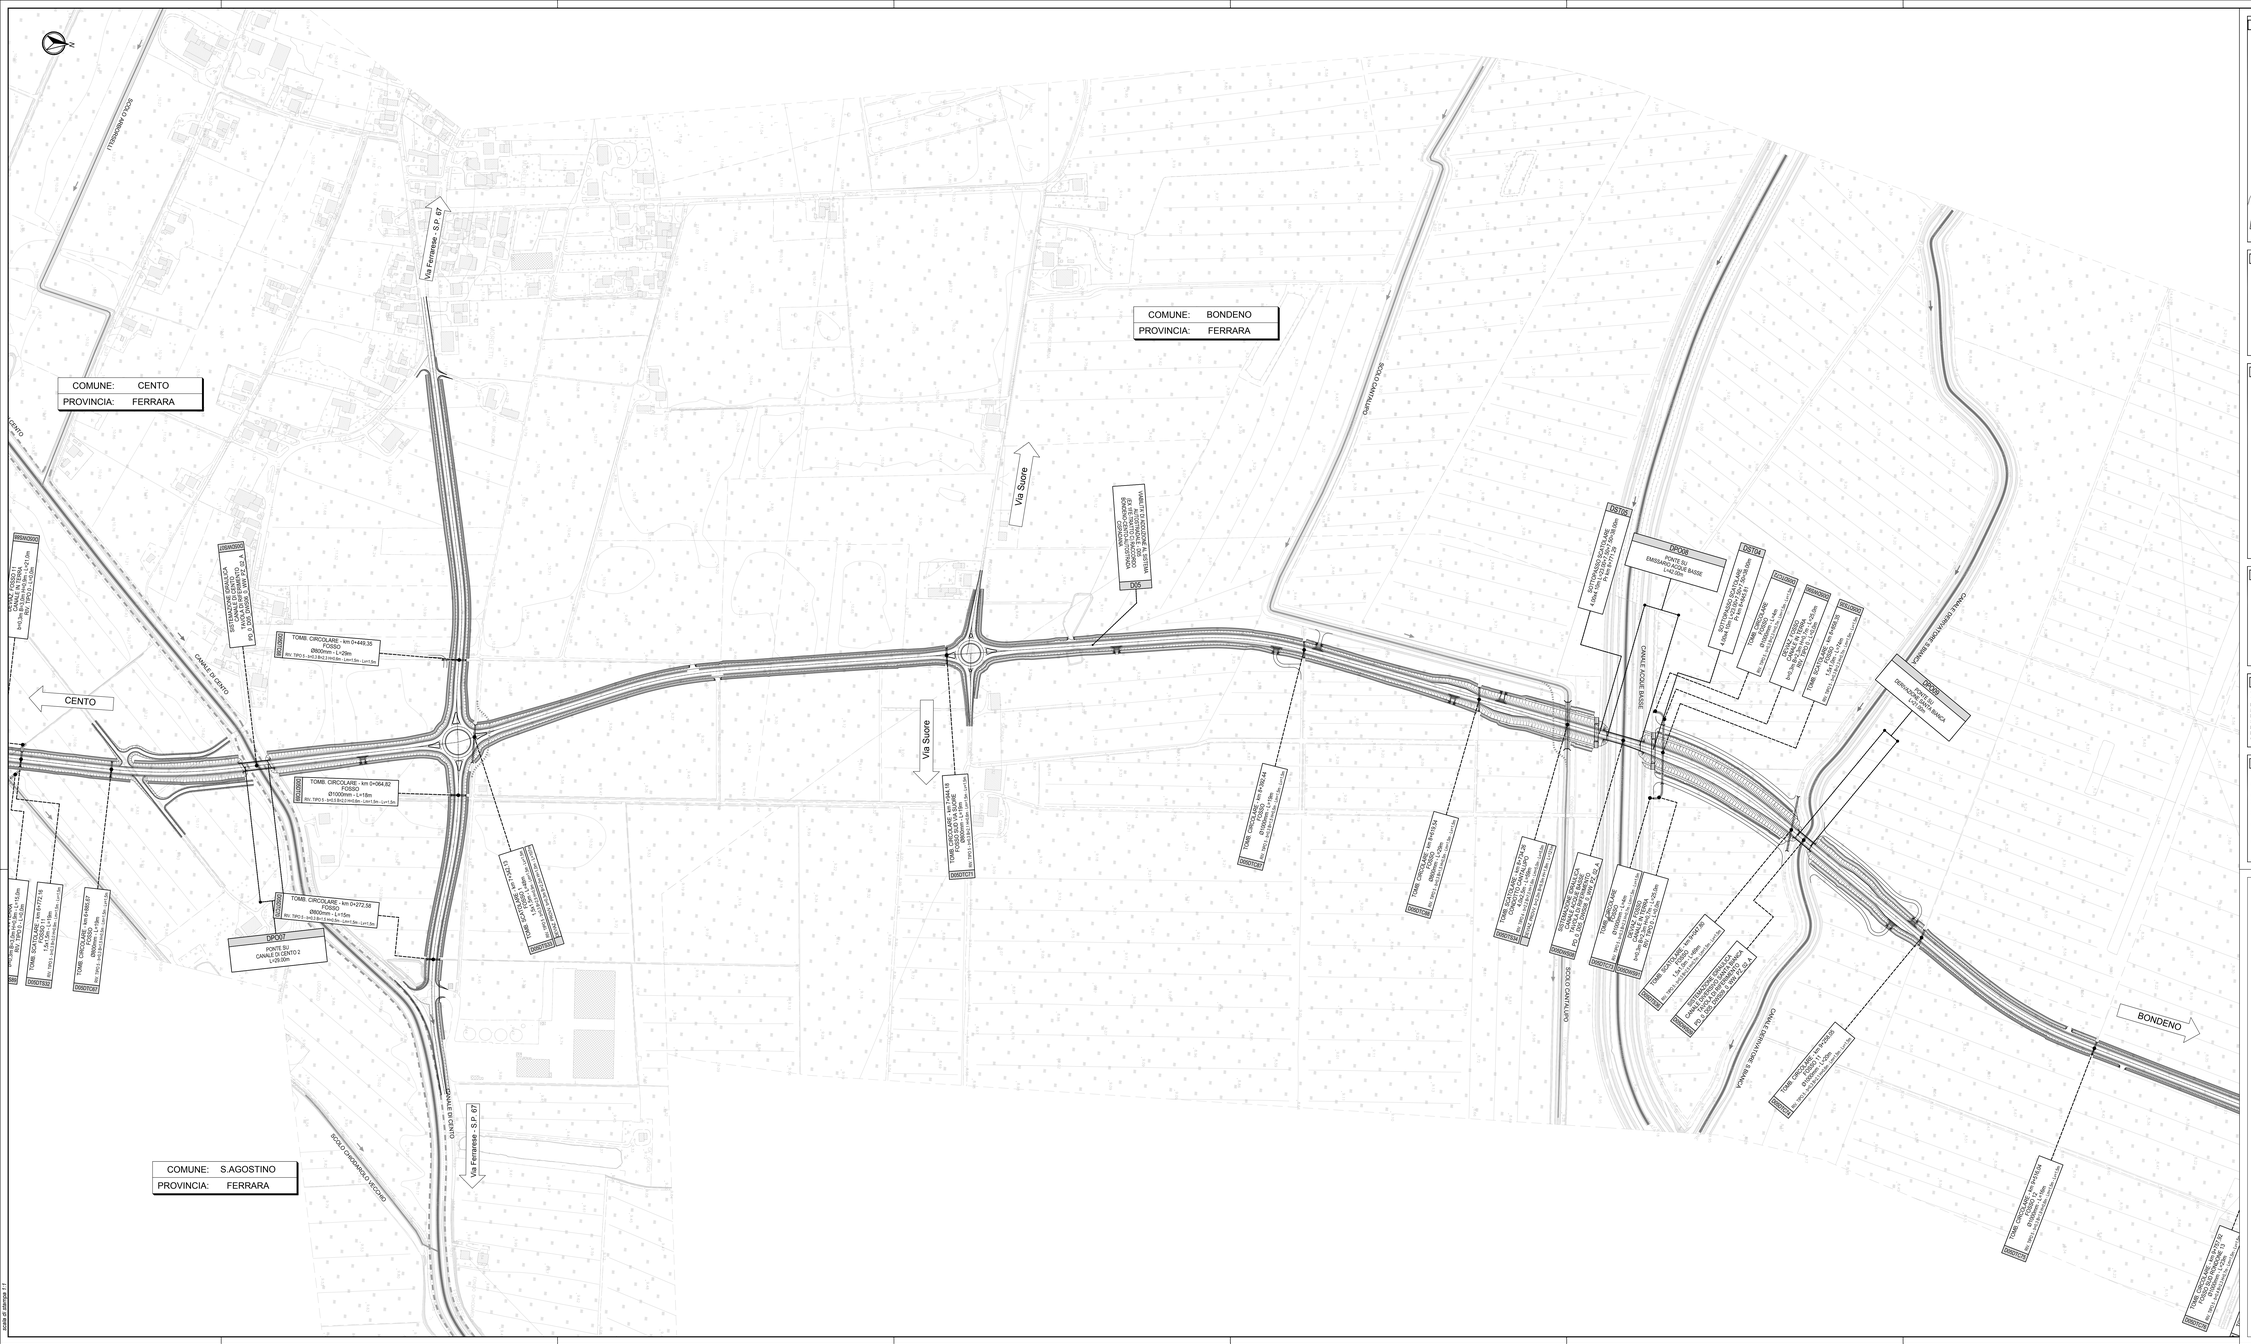
COMUNE: CENTO
PROVINCIA: FERRARA
COMUNE: BONDENO
PROVINCIA: FERRARA
COMUNE: S.AGOSTINO
PROVINCIA: FERRARA
CENTO
BONDENO
Via Ferrarese - S.P. 67
Via Suore
CANALE DI CENTO
CANALE ACQUE BASSE
TOMBINO CIRCOLARE - km 0+449.35
FOSSO
Ø800mm - L=29m
TOMBINO CIRCOLARE - km 0+064.82
FOSSO
Ø1000mm - L=18m
TOMBINO CIRCOLARE - km 0+272.58
FOSSO
Ø800mm - L=15m
