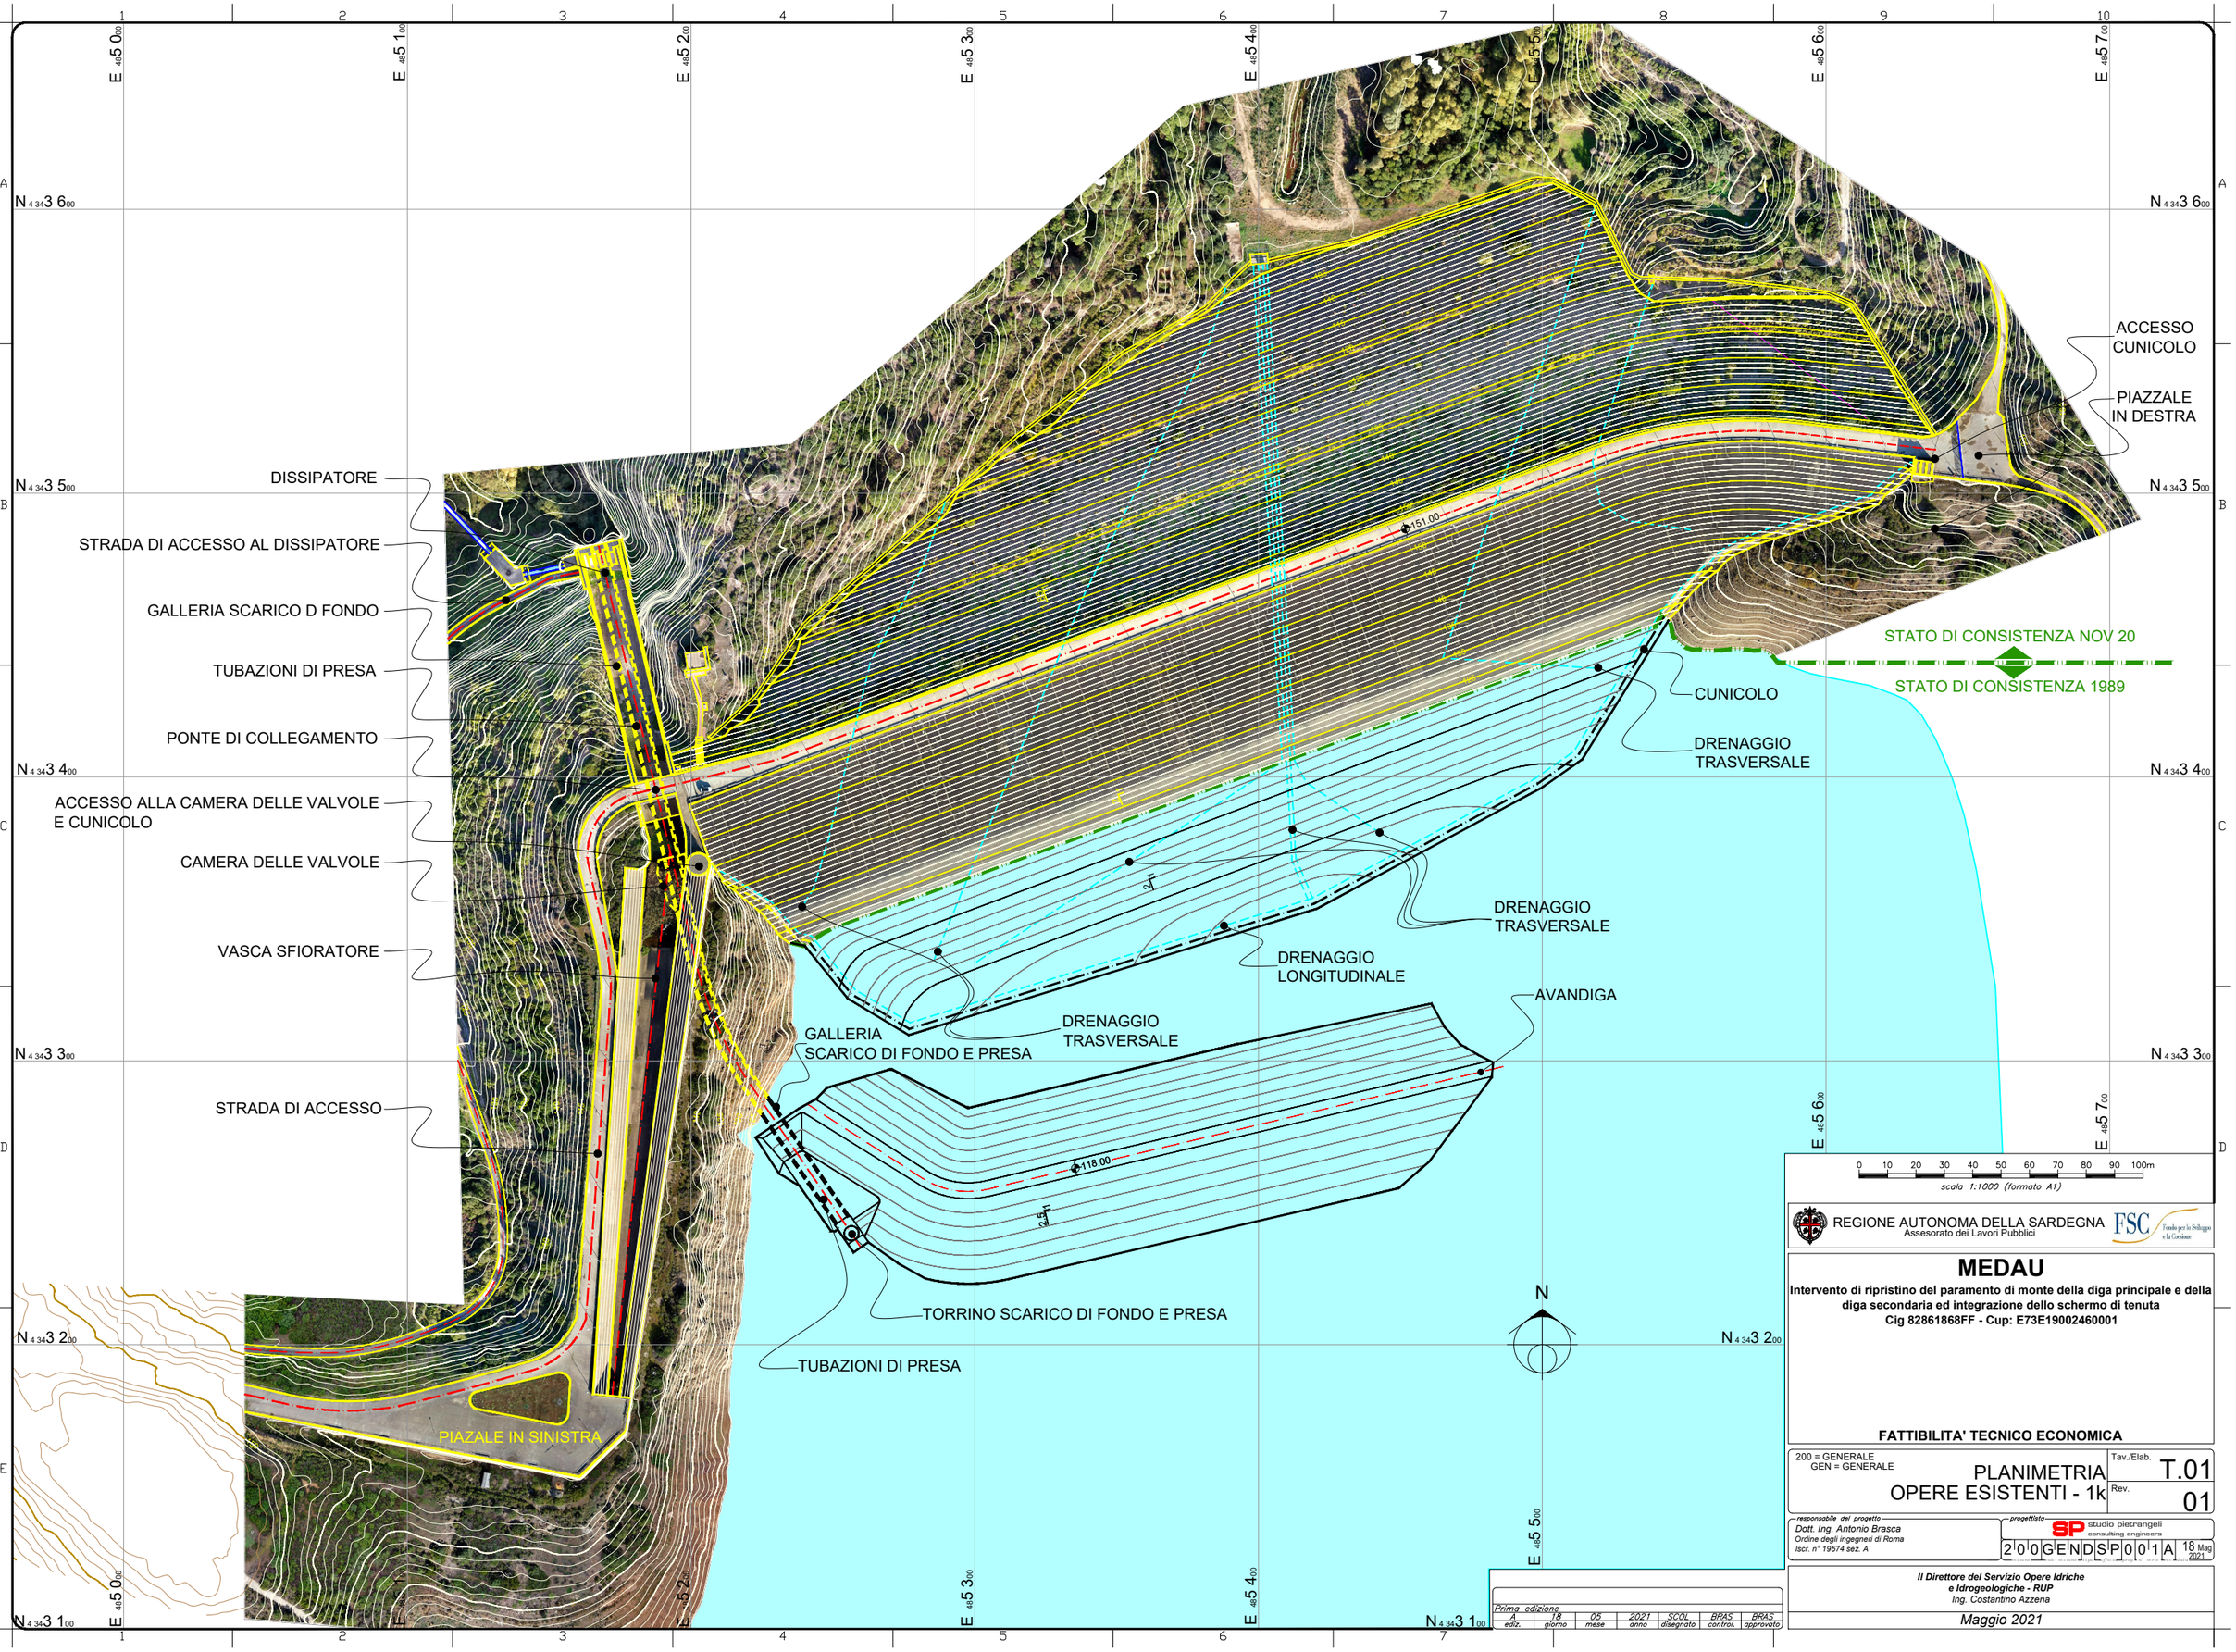

REGIONE AUTONOMA DELLA SARDEGNA
Assesorato dei Lavori Pubblici

FSC Fondo per lo Sviluppo e la Coesione

MEDAU

Intervento di ripristino del paramento di monte della diga principale e della diga secondaria ed integrazione dello schermo di tenuta
Cig 82861868FF - Cup: E73E19002460001

FATTIBILITA' TECNICO ECONOMICA

200 = GENERALE
GEN = GENERALE

PLANIMETRIA
OPERE ESISTENTI - 1k

Tav./Elab. T.01
Rev. 01

responsabile del progetto
Dott. Ing. Antonio Brasca
Ordine degli ingegneri di Roma
Iscr. n° 19574 sez. A

progettista
SP studio pietrangeli consulting engineers

2 0 0 G E N D S P 0 0 1 A 18 Mag 2021

Il Direttore del Servizio Opere Idriche e Idrogeologiche - RUP
Ing. Costantino Azzena

Maggio 2021

Prima edizione						
A	18	05	2021	SCOL	BRAS	BRAS
ediz.	giorno	mese	anno	disegnato	control.	approvato

THIS DRAWING IS PROPERTY OF SP AND MAY NOT BE REPRODUCED OR RELEASED TO THIRD PARTIES WITHOUT WRITTEN AUTHORIZATION