
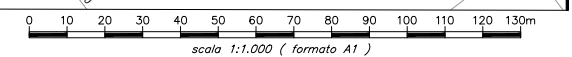


R1 MEDAU SPINALIST 200 - FATTIBILITA' TECNICO ECONOMICA 200 - GENERALI RELAZIONI 200 GEN 8 SP 001 A (FATTIBILITA' TECNICO - ECONOMICA) (Vol 5 - Elaborati GRAFICI/ELABORATI GRAFICI (RUP)/210 GEN D SP 002-004 A - Foglio di Dettaglio N. - 20210518/2021 15.1.56  
 R1 MEDAU SPINALIST 200 - FATTIBILITA' TECNICO ECONOMICA 200 - GENERALI RELAZIONI 200 GEN 8 SP 001 A (FATTIBILITA' TECNICO - ECONOMICA) (Vol 5 - Elaborati GRAFICI/ELABORATI GRAFICI (RUP)/210 GEN D SP 002-004 A - Foglio di Dettaglio N. - 20210518/2021 15.1.56

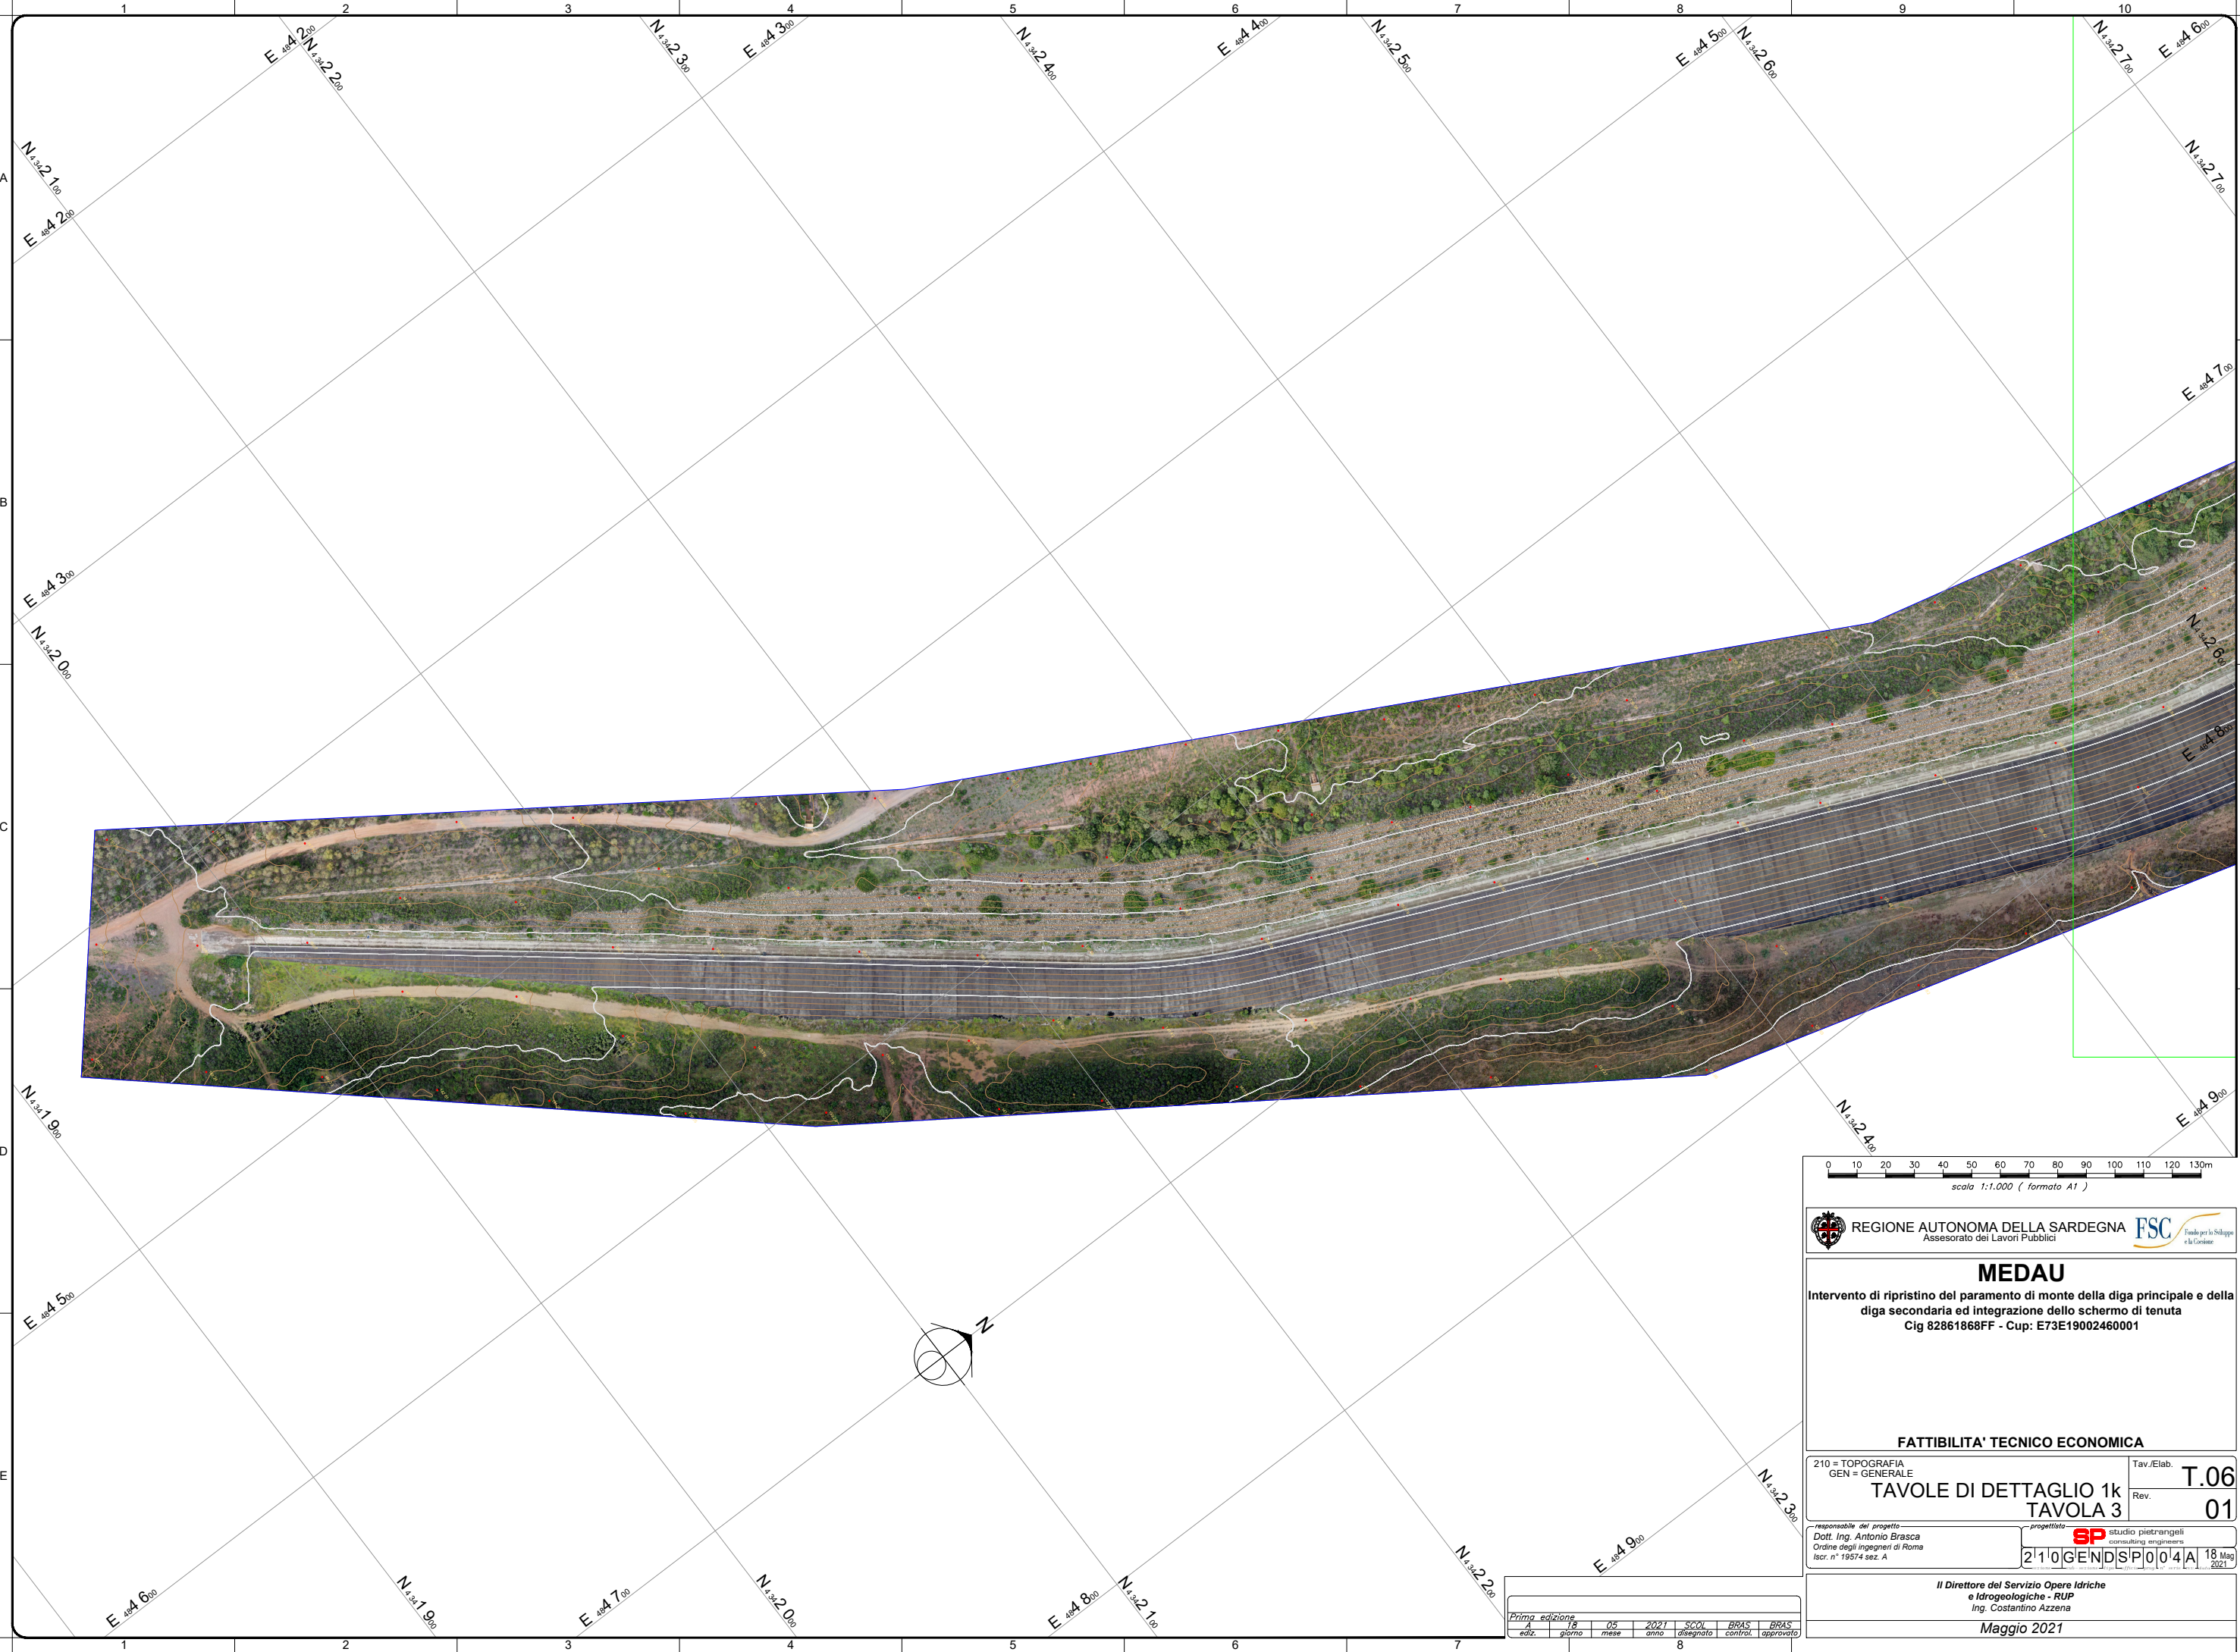

**REGIONE AUTONOMA DELLA SARDEGNA**   
 Assessorato dei Lavori Pubblici

**MEDAU**  
 Intervento di ripristino del paramento di monte della diga principale e della  
 diga secondaria ed integrazione dello schermo di tenuta  
 Cig 82861868FF - Cup: E73E19002460001

**FATTIBILITA' TECNICO ECONOMICA**

210 = TOPOGRAFIA GEN = GENERALE <b>TAVOLE DI DETTAGLIO 1k</b> <b>TAVOLA 3</b>	Tav./Elab. <b>T.06</b> Rev. <b>01</b>
--	--

-responsabile del progetto Dott. Ing. Antonio Brasca Ordine degli ingegneri di Roma Iscr. n° 19574 sez. A	progettista  SP studio piatrangeli consulting engineers 210GENDISP0104A 18 Mag 2021
--	---

Il Direttore del Servizio Opere Idriche  
 e Idrogeologiche - RUP  
 Ing. Costantino Azzena  
**Maggio 2021**

Prima edizione	05	2021	SCOL	BIRAS	BIRAS
ediz.	giorno	anno	disegnata	control.	approvata
A	18				