


AT MEDAU - PIANIMETRIA TECNICO ECONOMICA 1:200 - GENERALI RELAZIONI 1:500 GEN. R. SP. 001 A (PATTINELLA Tecnico - Economico) Val. 5 - Elaborati GRAFICI/LAVORATI/GRANZI (NO) L20 GEN. D. SP. 001A - PLANIMETRIA INDAGINI - 1k - 2021/05/18/09/0001.sp - Roma 07/MAG/2021 15.34.56  
 THIS DRAWING IS PROPERTY OF SP AND MAY NOT BE REPRODUCED OR RELEASED TO THIRD PARTIES WITHOUT WRITTEN AUTHORIZATION


**LEGENDA**

- S12 ★ Sondaggio 1962
- F2 ★ Sondaggio 1972
- S101 ★ Sondaggio 1982
- ◇ Sondaggio 1990
- Foro per Prove D'Acqua del Campo Prove Iniezioni (1997\_Beretta)
- PA15 ● Foro 1997
- P1 ● Piezometro Esistente
- P22 ● Piezometro Sommerso
- Z ● Piezometri Ø 115

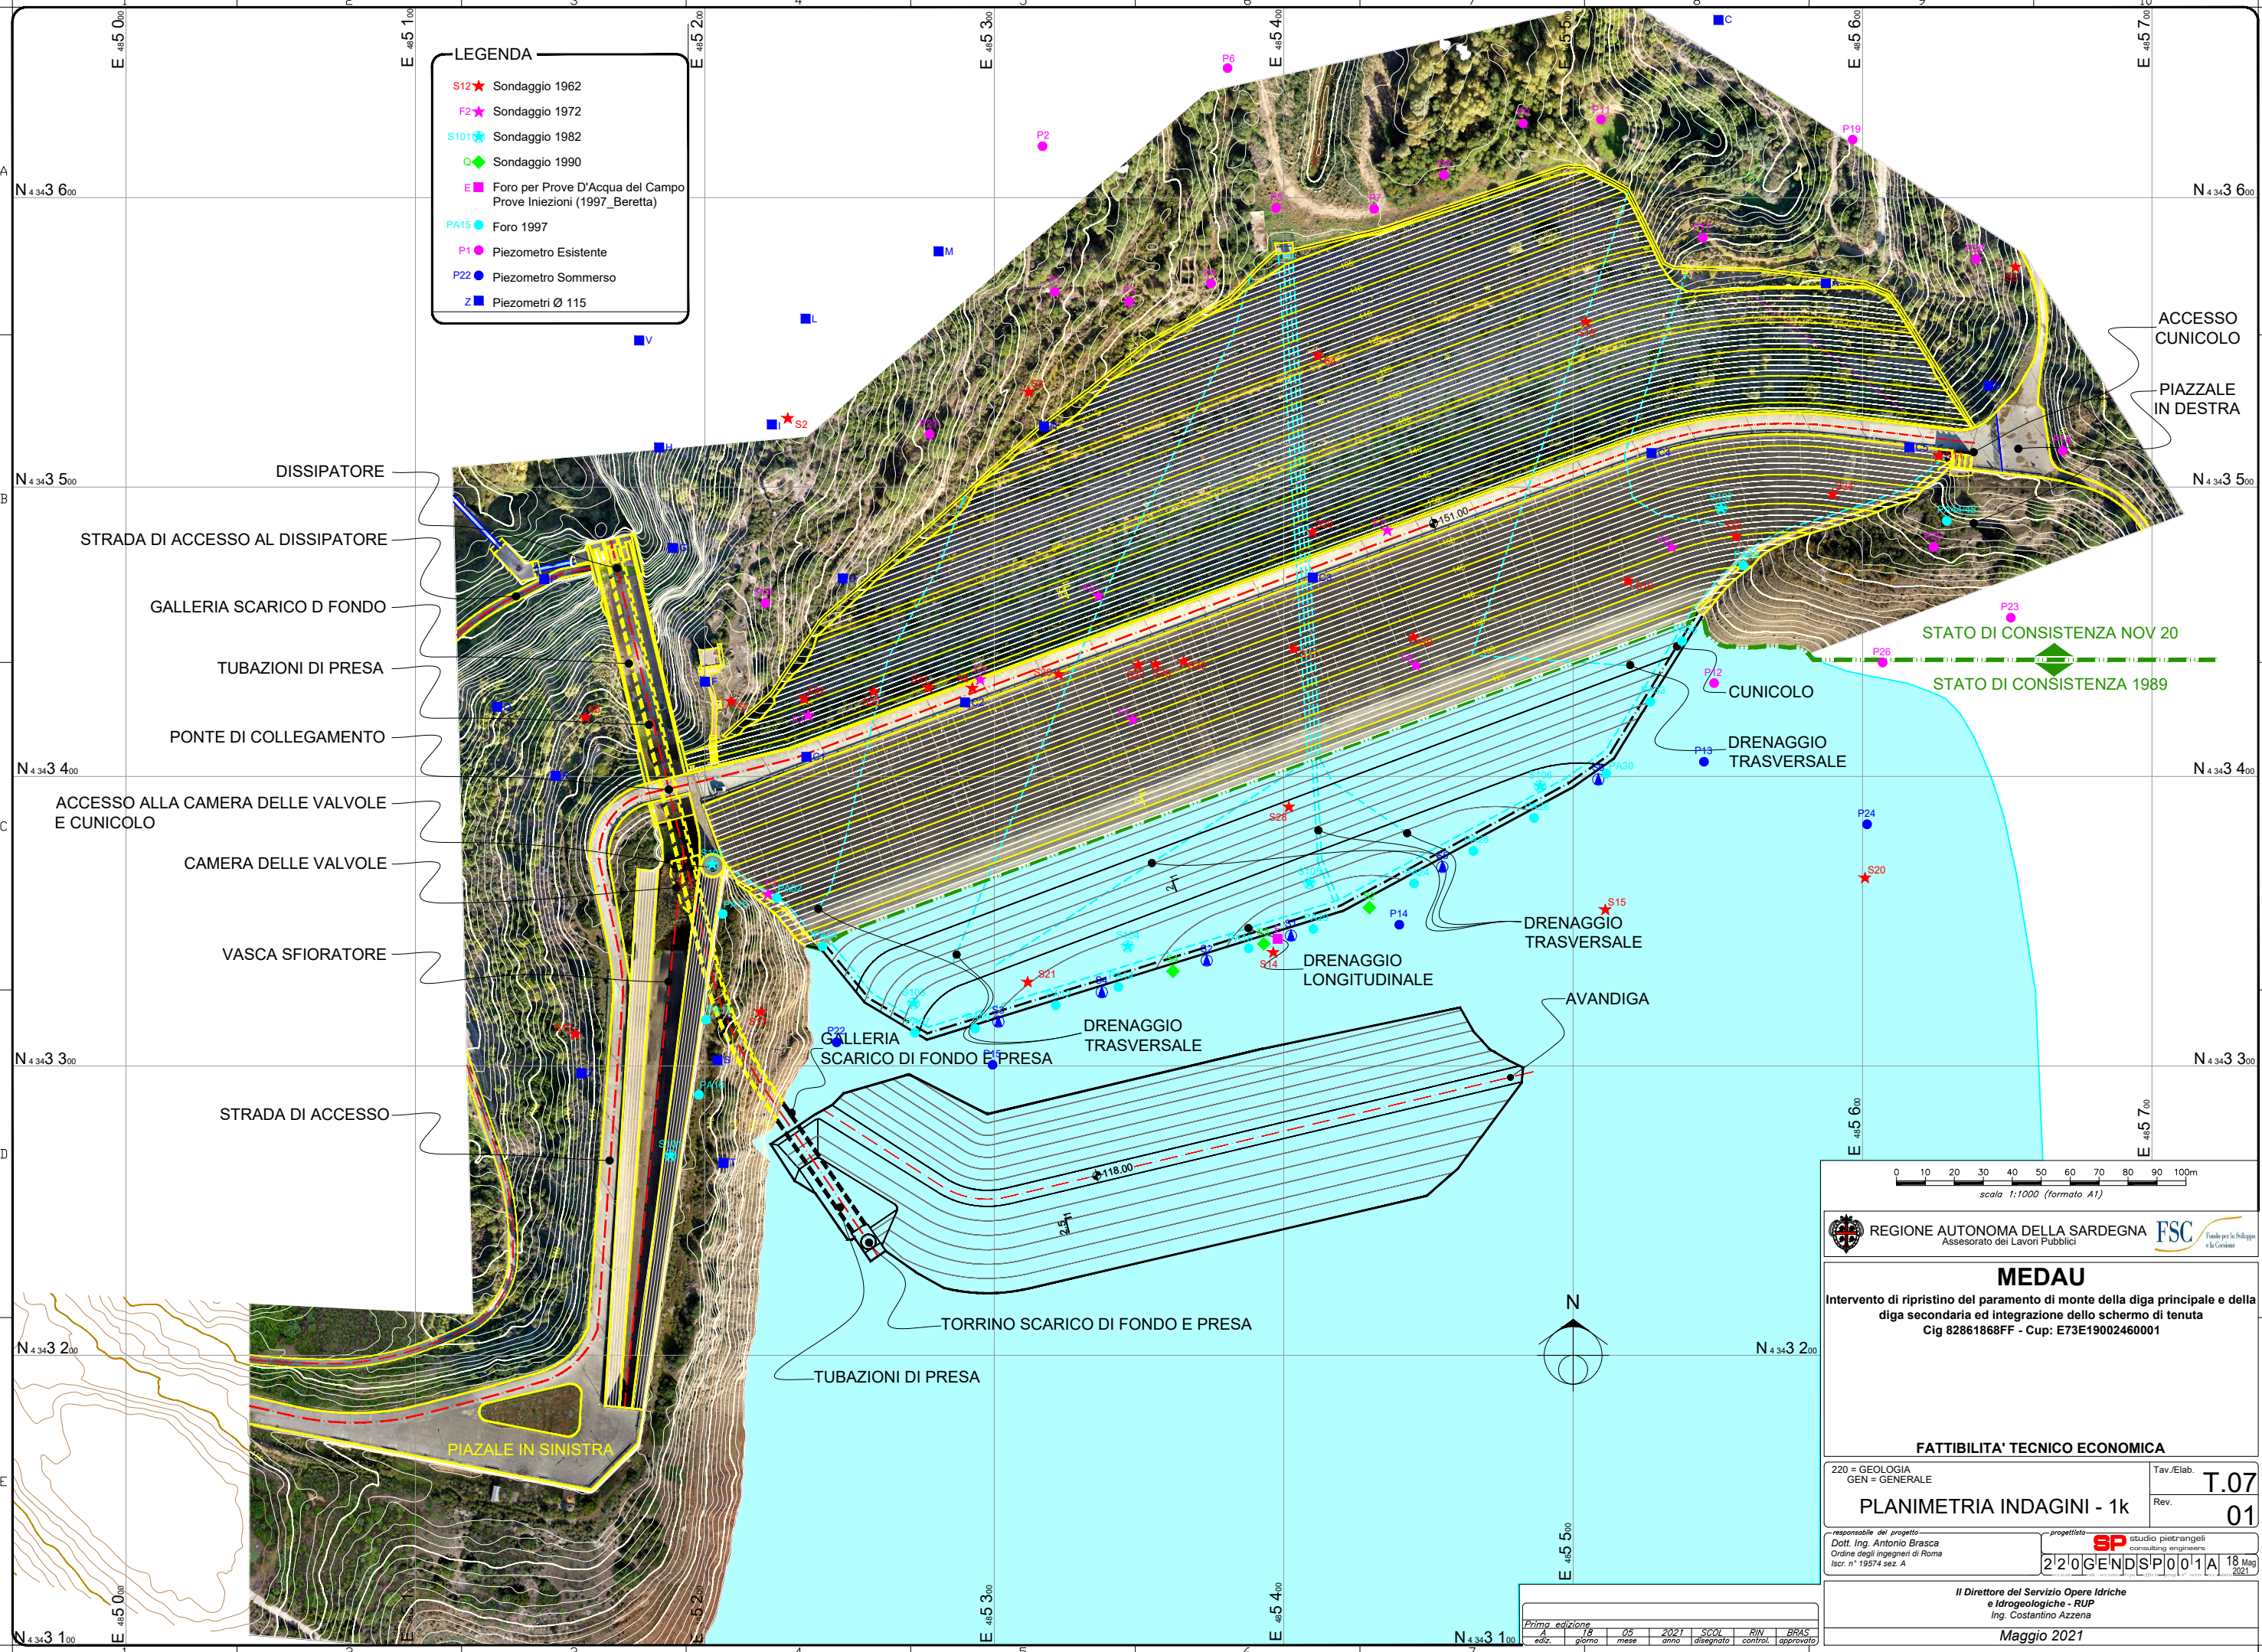

- DISSIPATORE
- STRADA DI ACCESSO AL DISSIPATORE
- GALLERIA SCARICO D FONDO
- TUBAZIONI DI PRESA
- PONTE DI COLLEGAMENTO
- ACCESSO ALLA CAMERA DELLE VALVOLE E CUNICOLO
- CAMERA DELLE VALVOLE
- VASCA SFIORATORE
- STRADA DI ACCESSO

ACCESSO CUNICOLO  
PIAZZALE IN DESTRA

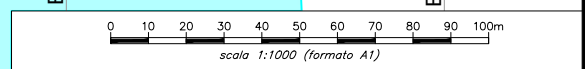

REGIONE AUTONOMA DELLA SARDEGNA  
Assessorato dei Lavori Pubblici

**MEDAU**  
Intervento di ripristino del paramento di monte della diga principale e della diga secondaria ed integrazione dello schermo di tenuta  
Cig 82861868FF - Cup: E73E19002460001

FATTIBILITA' TECNICO ECONOMICA

220 = GEOLOGIA GEN = GENERALE	Tav./Elab. <b>T.07</b>
<b>PLANIMETRIA INDAGINI - 1k</b>	Rev. <b>01</b>

responsabile del progetto  
Dott. Ing. Antonio Brasca  
Ordine degli ingegneri di Roma  
Iscr. n° 19574 sez. A

progettato  
**SP** studio piatrangeli  
consulting engineers  
22'0'GENDISP01A 18 Mag 2021

Il Direttore del Servizio Opere Idriche e Idrogeologiche - RUP  
Ing. Costantino Azzena  
Maggio 2021

Prima edizione	05	2021	SCOL	RIN	BRAS
ediz.	giorno	mese	anno	designato	control. approvato