COMUNE:	CENTO
PROVINCIA:	FERRARA

scala di stampa 1:1

KEY-PLAN

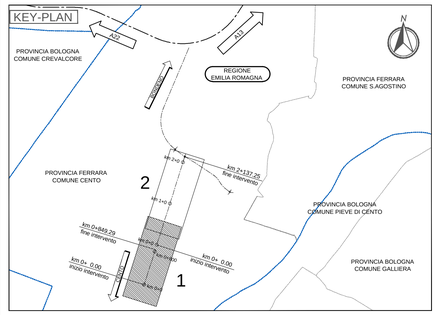

LEGENDA

SIMBOLO	DESCRIZIONE
	IMPLUVIO
	DISPLUVIO
	FOSSO DI GUARDIA/LAMINAZIONE
	VERSO DI DEFLUSSO SUPERFICIALE
	CANALETTA AD EMBRICE Sv.Totale=2169.43m N° elementi=433 Sv.Medio=5.01m
	TUBAZIONE IN PEAD DN 400
	TUBAZIONE IN PEAD DN 315
	TUBAZIONE IN PEAD DN 250
	TUBAZIONE IN PEAD DN 200
	CANALETTA GRIGLIATA 0.30x0.30m
	CADITOIA 0.60x0.60m - N°=7
	CADITOIA 0.40x0.40m - N°=37
	SCARICO FOSSO DI GUARDIA - N°=10

ELABORATI DI RIFERIMENTO

PD_0_D07_DWP07_A_WW_RI_01
PD_0_D07_DWP07_A_WW_PC_01
PD_0_D07_DWP07_A_WW_PC_02

CARATTERISTICHE DEI MATERIALI

NOTE

Per i dettagli dei particolari idraulici (embrici, caditoie, fossi di laminazione, manufatti di scarico,ecc) si rimanda alle Tavole
PD_0_D07_DWP00_A_WW_PC_01
PD_0_D07_DWP00_A_WW_PC_02

IL CONCEDENTE

Regione Emilia-Romagna

IL CONCESSIONARIO

ARC AUTOSTRADA REGIONALE CISPADANA

AUTOSTRADA REGIONALE CISPADANA

DAL CASELLO DI REGGIOLO-ROLO SULLA A22 AL CASELLO DI FERRARA SUD SULLA A13

CODICE C.U.P. E81B08000060009

PROGETTO DEFINITIVO

VIABILITA' DI ADDUZIONE AL SISTEMA AUTOSTRADALE D04-08 (ex 1FE)
Raccordo Bondeno-Cento-Autostrada Cispadana

PROGETTAZIONE STRADALE

IDRAULICA DI PIATTAFORMA - D07 (EX 1FE - TRATTO A1)

PLANIMETRIE DI PROGETTO DEL DRENAGGIO DI PIATTAFORMA - TAV I

IL PROGETTISTA

Alpina S.p.A.
Dott. Ing. Marco Bonfanti
Ordine degli Ingegneri di Milano n° 20000

RESPONSABILE INTEGRAZIONE PRESTAZIONI SPECIALISTICHE

Ing. Emilio Salsi
Albo Ing. Reggio Emilia n° 945

IL CONCESSIONARIO

Autostrade Regionali Cispadane S.p.A.
IL PRESIDENTE
Giuseppe Pettazzi

REV.	DATA	DESCRIZIONE	REDAZIONE	CONTROLLO	APPROVAZIONE
G					
F					
E					
D					
C					
B					
A	17.04.2012	EMISSIONE	Ing. Maddalena	Ing. Bonfanti	Ing. Salsi

IDENTIFICAZIONE ELABORATO														
NIA PROG.	FAS	LOTTO	GRUPPO	CODICE OPERA WBS		TRATTO OPERA	AMBITO	TIPO ELABORATO	PROGRESSIVO	REV.	DATA	MAGGIO 2012
5 3 4 5	P D	0	D 0 7	D W P 0 7		A	W W	P P	0 3	A	SCALA	1 : 2000

IL PRESENTE DOCUMENTO NON POTRA' ESSERE COPIATO, RIPRODOTTO O ALTRIMENTI PUBBLICATO, IN TUTTO O IN PARTE, SENZA IL CONSENSO SCRITTO DEL CONCEDENTE. OGNI UTILIZZO NON AUTORIZZATO SARA' PERSEGUITO A NORMA DI LEGGE.
THIS DOCUMENT MAY NOT BE COPIED, REPRODUCED OR PUBLISHED, EITHER IN PART OR IN ITS ENTIRETY, WITHOUT THE WRITTEN PERMISSION OF ARCESS CONCESSIONA. UNAUTHORIZED USE WILL BE PRESECUTED BY LAW.